


Crecimiento No.2

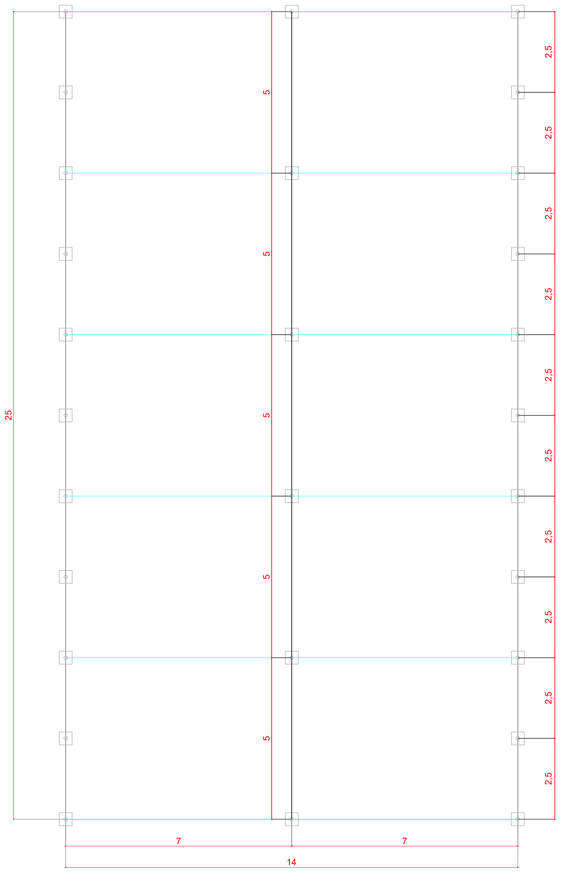


Germinación

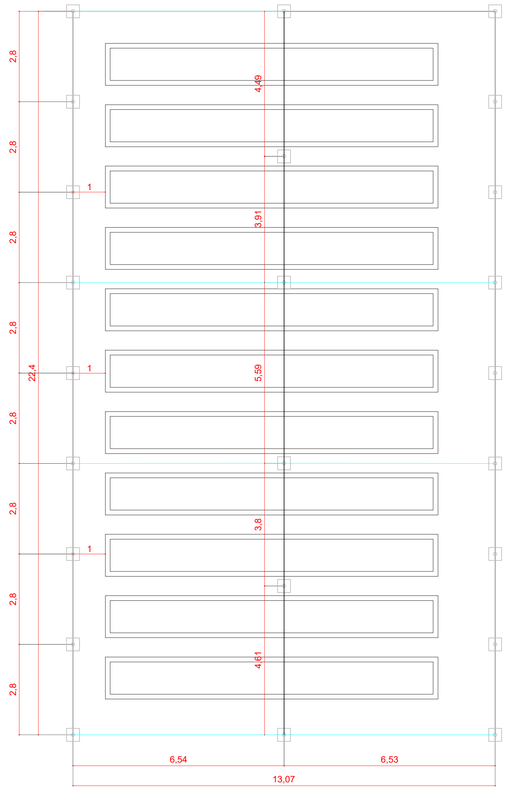


Crecimiento No.8

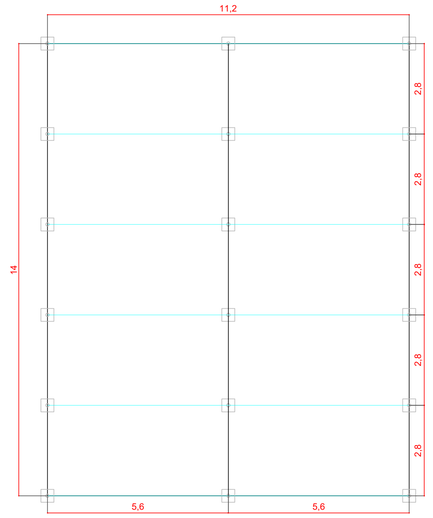


Crecimiento No.4

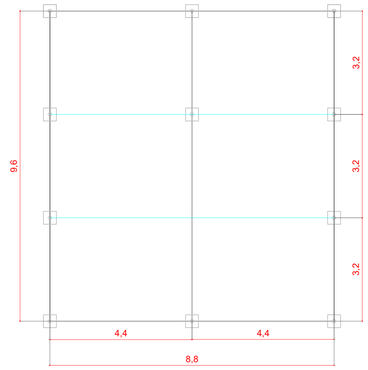


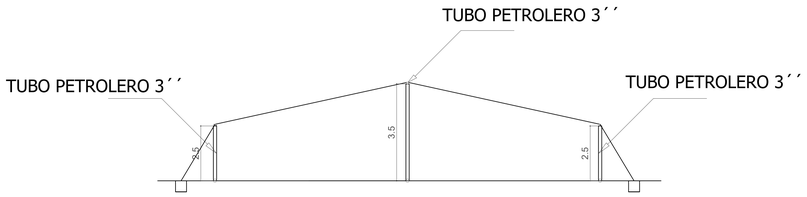


CIMENTACION COLUMNAS

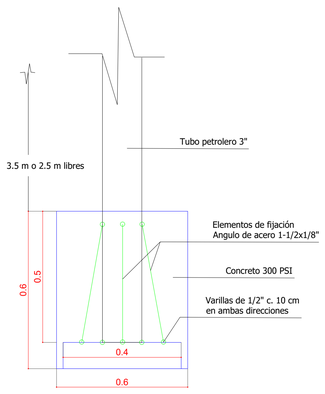

DADO DE CIMENTACION
SISTEMA TENSOR GUAYA

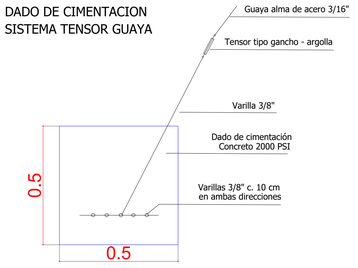

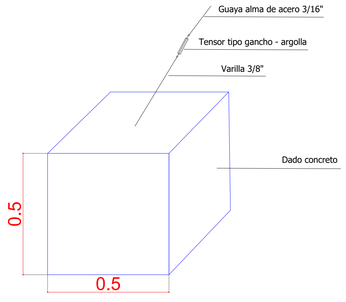

REPÚBLICA DE COLOMBIA
DEPARTAMENTO DEL PUTUMAYO
MUNICIPIO DE
MOCOA

COPOAMAZONÍA
DEPARTAMENTO: PUTUMAYO

PROYECTO:
ADECUACIÓN VIVERO "SABINO IMBACHI" (CEA) – VEREDA SAN CARLOS, MOCOA, PUTUMAYO

DISEÑO:
Ingeniero Civil Alexander Mena Reina
M.P. No. 19202-70480CAU

V°. B°. :
CORPOAMAZONIA

FECHA:

ESCALA:
1 : 100

MODIFICACIONES:

CONTIENE:
- PLANTA ARQUITECTÓNICA
- DETALLE CIMENTACIONES

PLANCHA:
1
DE
1