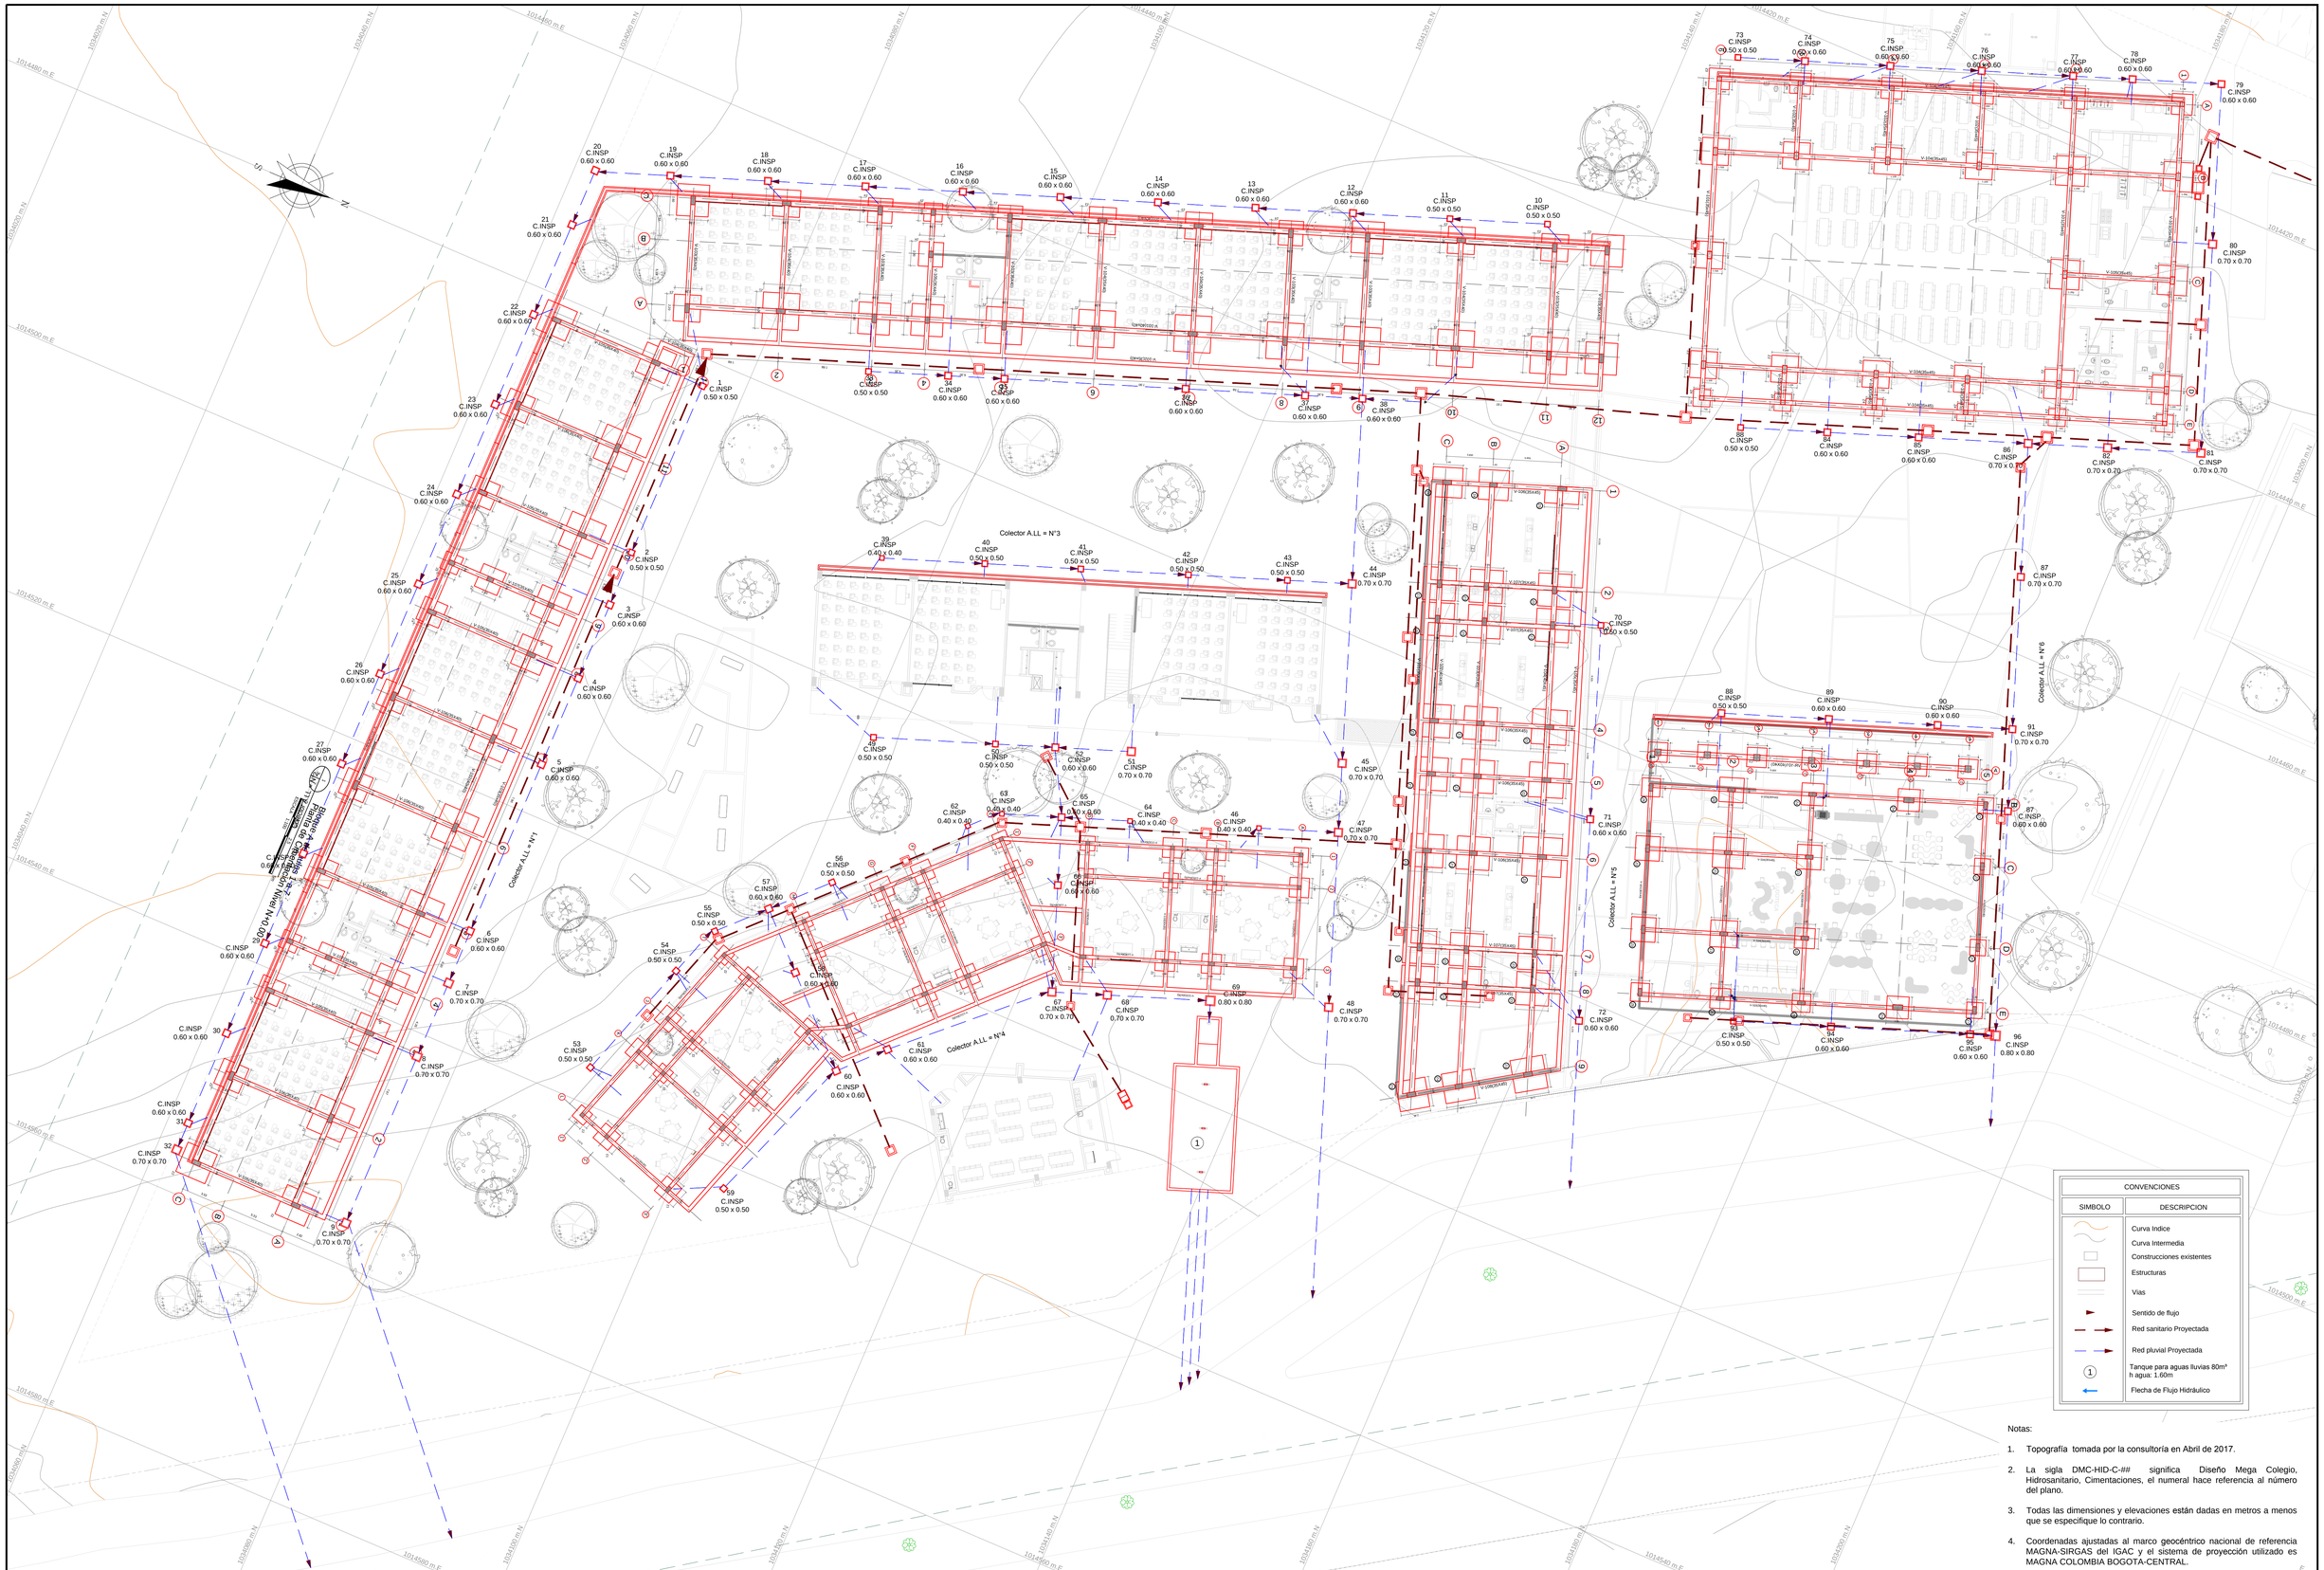


CONVENCIONES	
SIMBOLO	DESCRIPCION
	Curva Indice
	Curva Intermedia
	Construcciones existentes
	Estructuras
	Vias
	Sentido de flujo
	Red sanitario Proyectada
	Red pluvial Proyectada
1	Tanque para aguas lluvias 80m³ h agua: 1.60m
	Flecha de Flujo Hidráulico

Notas:

1. Topografía tomada por la consultoría en Abril de 2017.
2. La sigla DMC-HID-C-## significa Diseño Mega Colegio, Hidrosanitario, Cimentaciones, el numeral hace referencia al número del plano.
3. Todas las dimensiones y elevaciones están dadas en metros a menos que se especifique lo contrario.
4. Coordenadas ajustadas al marco geocéntrico nacional de referencia MAGNA-SIRGAS del IGAC y el sistema de proyección utilizado es MAGNA COLOMBIA BOGOTA-CENTRAL.

CONTRATANTE: Sopó — Seguridad y Prosperidad

CONTRATISTA: CONSORCIO MEGA COLEGIO
NIT 901.065.568-9

CONTRATO No. : CM-2017-0374

OBJETO: CONSULTORÍA PARA LA ELABORACIÓN DE LOS ESTUDIOS, DISEÑOS Y DOCUMENTOS TÉCNICOS PARA LA CONSTRUCCIÓN DEL MEGA COLEGIO PABLO VI EN EL MUNICIPIO DE SOPÓ.

INTERVENTORIA:
Carlos Felipe Correa Barrelo
Ingeniero Civil
Mat. 25202-47017 CND

CONSULTORIA:
Mauricio Suarez Hernandez
Representante Legal
Esp. en Redes Hidrosanitarias
Ing. Civil / Mat. 25202-44560 CND

José Rafael Caceres Rubio
Ingeniero Civil
Esp. Estructural
Mat. 54202100967 NTS

Franklen Carlos Súta
M.Sc. Geotecnica
Esp. en Geotecnia
Mat. 54202100967 NTS

Registro Digital: DMC-HID-01
Escala: 1:200
Unidades: METROS (m)
Dibujó: Equipo de Diseño
Fecha: Octubre de 2017

Revisión: 00
ADVERTENCIA 0 1 2
SI ESTA BARRA NO MIDE 2 cm. EL PLANO NO ESTA A ESCALA

N°	MODIFICACIONES	FECHA	POR

PROYECTO: ESTUDIOS, DISEÑOS Y DOCUMENTACIÓN TÉCNICA PARA LA CONSTRUCCION DEL COLEGIO PABLO VI EN EL MUNICIPIO DE SOPO

Plano No. : DMC-HID-C-01
Consecutivo: 01 de 01

CONTENIDO: PLANTA GENERAL ESTRUCTURAL ALCANTARILLADO PLUVIAL Y RED SANITARIA