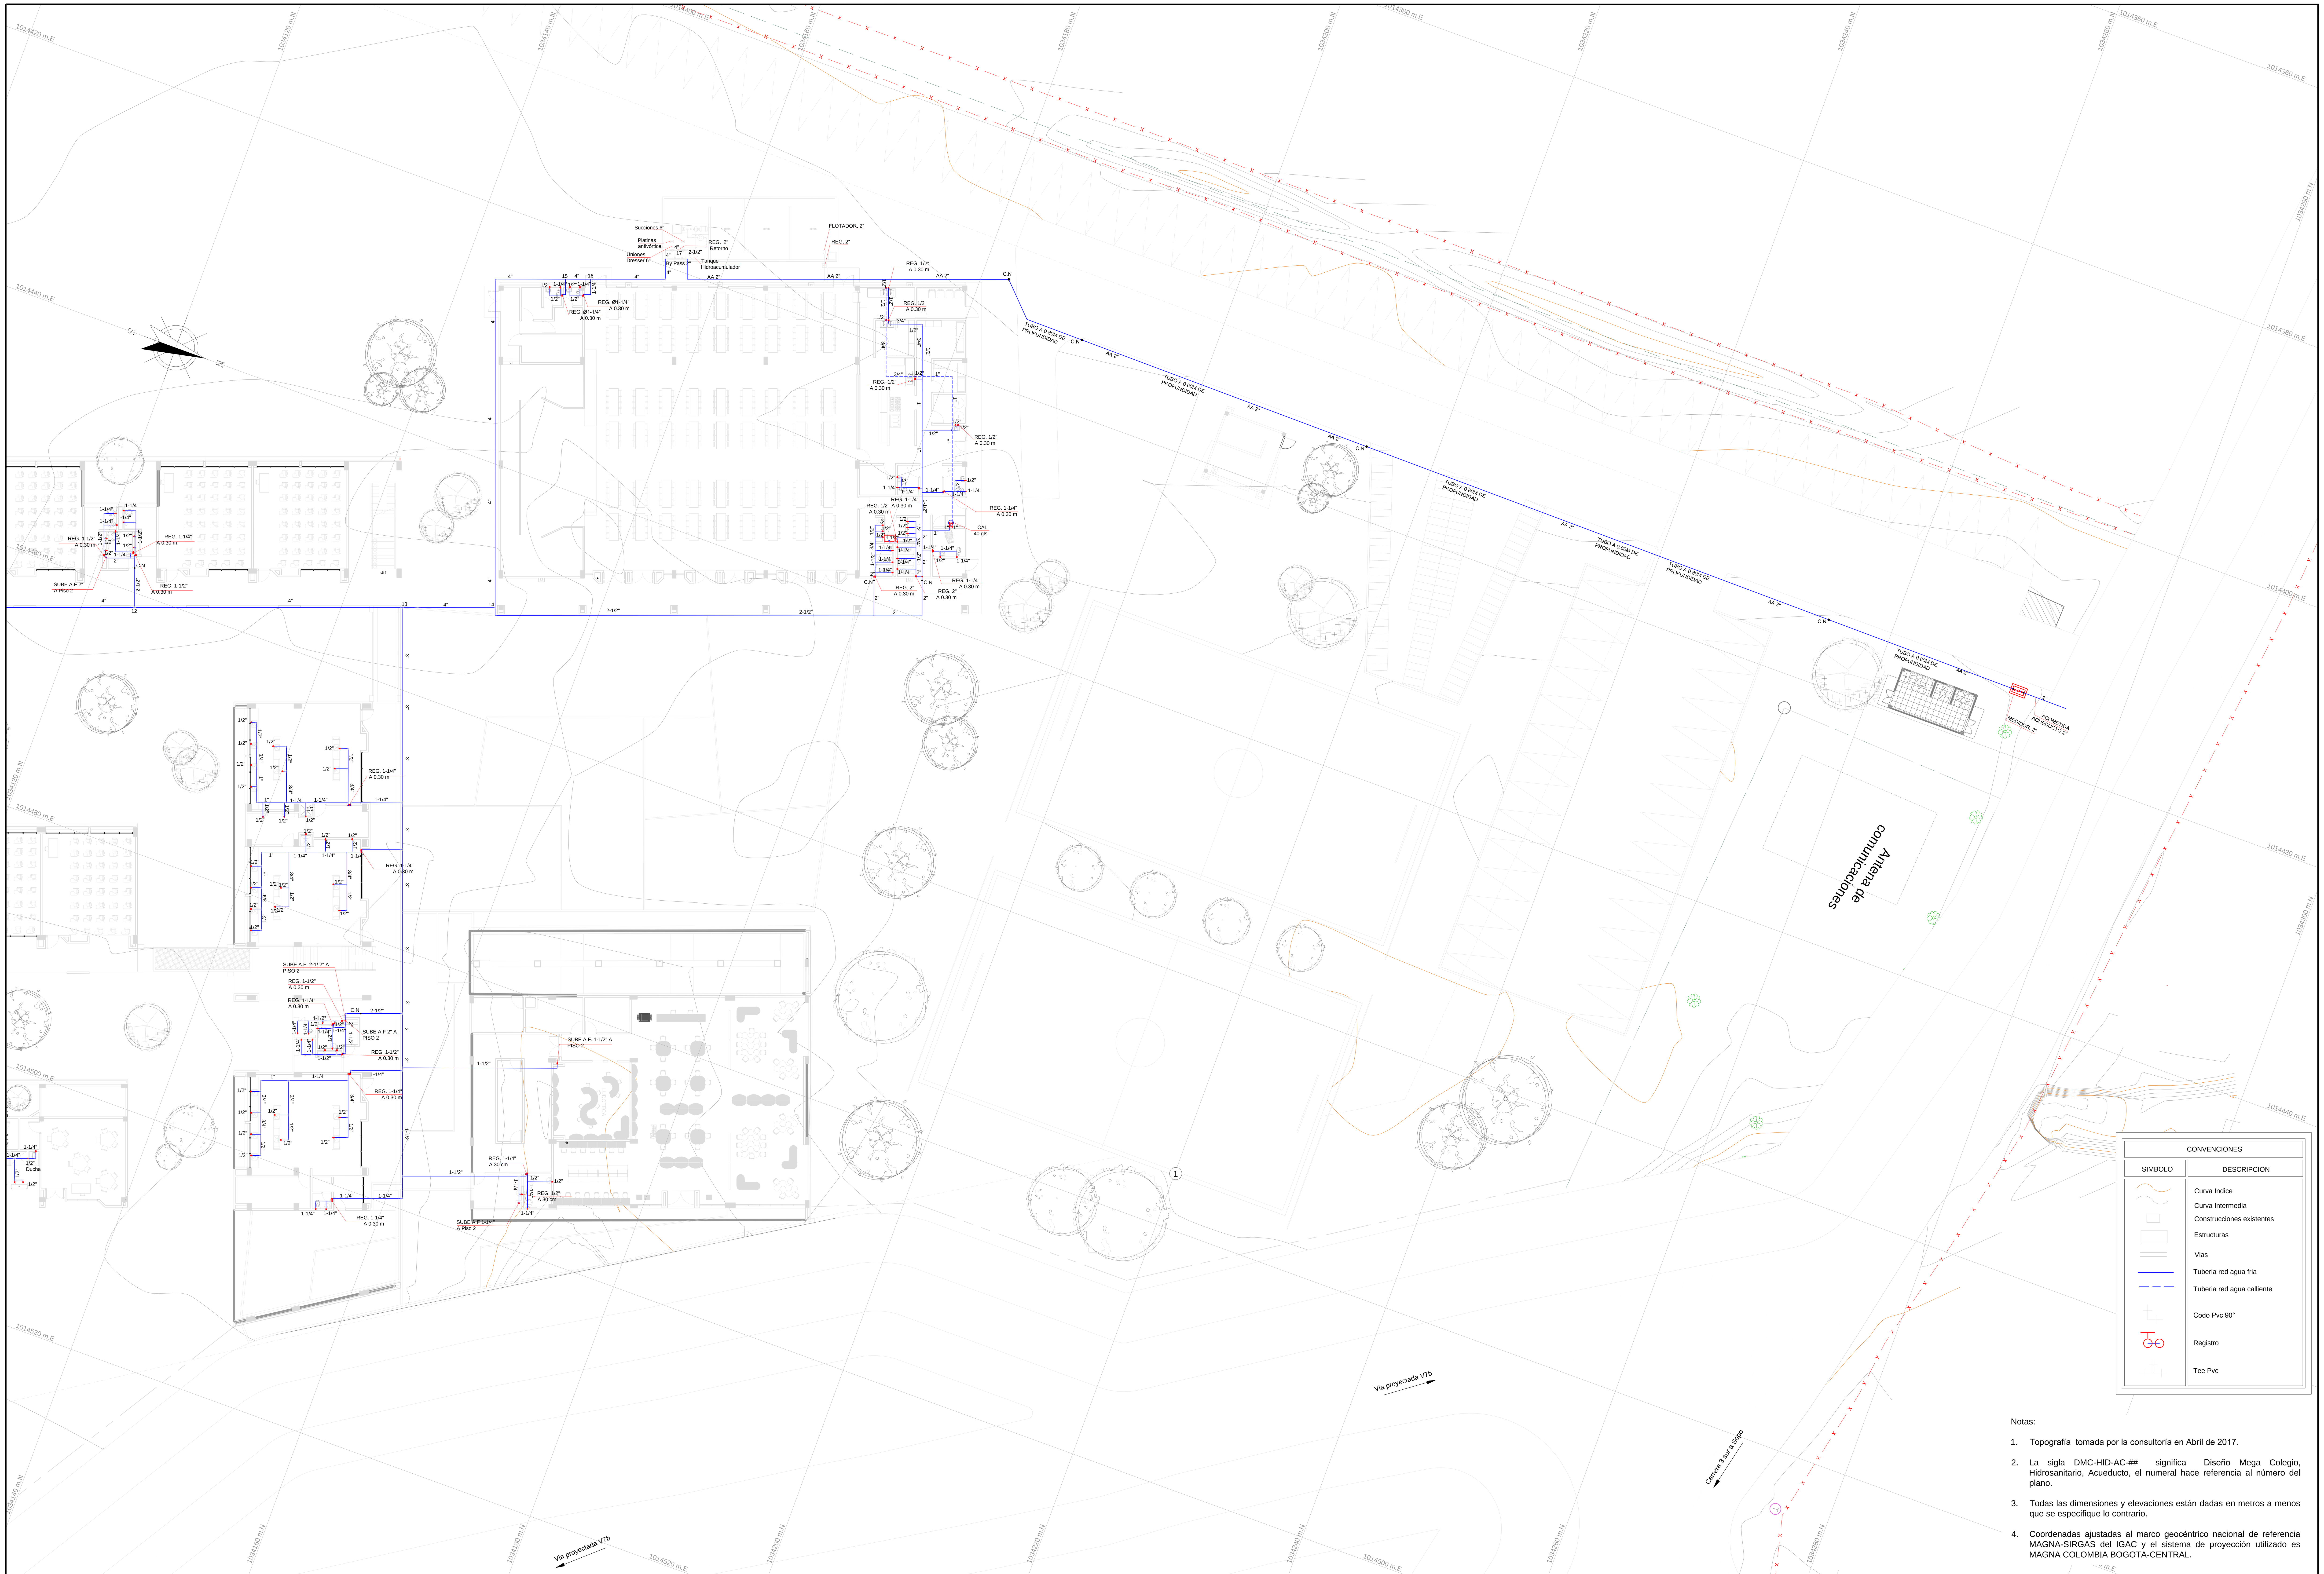


CONVENCIONES	
SIMBOLO	DESCRIPCION
	Curva Indice
	Curva Intermedia
	Construcciones existentes
	Estructuras
	Vias
	Tuberia red agua fria
	Tuberia red agua calliente
	Codo Pvc 90°
	Registro
	Tee Pvc

Notas:

1. Topografía tomada por la consultoría en Abril de 2017.
2. La sigla DMC-HID-AC-## significa Diseño Mega Colegio, Hidrosanitario, Acueducto, el numeral hace referencia al número del plano.
3. Todas las dimensiones y elevaciones están dadas en metros a menos que se especifique lo contrario.
4. Coordenadas ajustadas al marco geocéntrico nacional de referencia MAGNA-SIRGAS del IGAC y el sistema de proyección utilizado es MAGNA COLOMBIA BOGOTA-CENTRAL.

CONTRATANTE: Sopó – Seguridad y Prosperidad

CONTRATISTA: CONSORCIO MEGA COLEGIO NIT 901.065.568-9

CONTRATO No. : CM-2017-0374

OBJETO: CONSULTORÍA PARA LA ELABORACIÓN DE LOS ESTUDIOS, DISEÑOS Y DOCUMENTOS TÉCNICOS PARA LA CONSTRUCCIÓN DEL MEGA COLEGIO PABLO VI EN EL MUNICPIO DE SOPÓ.

INTERVENTORIA: Carlos Felipe Correa Barreto, Ingeniero Civil, Mat. 25202-47017 CND

CONSULTORIA:
Revisó: Mauricio Suarez Hernandez, Especialista en Redes Hidrosanitarias, Ing. Civil / Mat. 25202-44560 CND
Diseño: Hector Fabio Arcila Torres, Especialista en Redes Hidrosanitarias, Ing. Civil / Mat. 25202-80616 CND

Registro Digital: DMC-HID-AC-02
Escala: 1:200
Unidades: METROS (m)
Dibujó: Equipo de Diseño
Fecha: Octubre de 2017

Revisión: 00
ADVERTENCIA 0 1 2
SI ESTA BARRA NO MIDE 2 cm. EL PLANO NO ESTA A ESCALA

N°	MODIFICACIONES	FECHA	POR

PROYECTO: ESTUDIOS, DISEÑOS Y DOCUMENTACIÓN TÉCNICA PARA LA CONSTRUCCION DEL COLEGIO PABLO VI EN EL MUNICIPIO DE SOPO

Plano No. : DMC-HID-AC-02

Consecutivo: 02 de 10

CONTENIDO: PLANTA GENERAL RED DE SUMINISTRO VISTA 2