




LOCALIZACIÓN GENERAL
TANQUE DE ALMACENAMIENTO
ESCALA 1:125

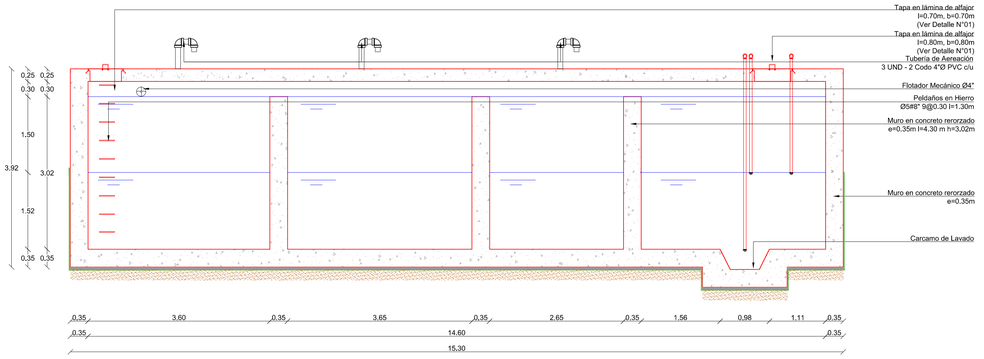


CORTE LONGITUDINAL
TANQUE DE ALMACENAMIENTO
ESCALA 1:50

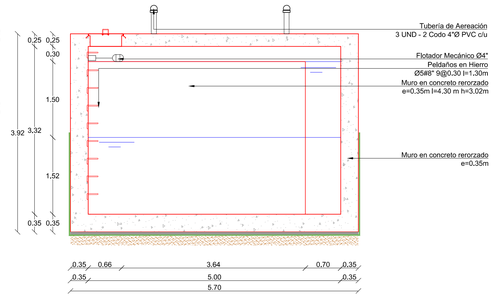


CORTE TRANSVERSAL
TANQUE DE ALMACENAMIENTO
ESCALA 1:50

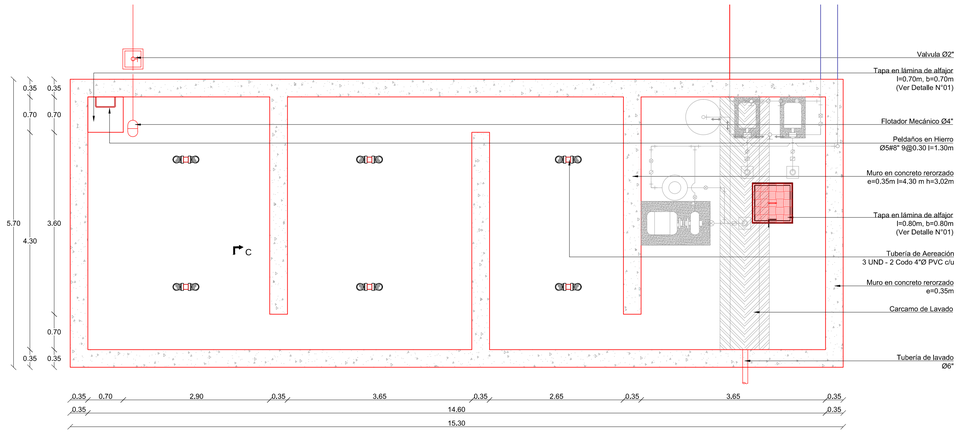


VISTA EN PLANTA
TANQUE DE ALMACENAMIENTO
ESCALA 1:50

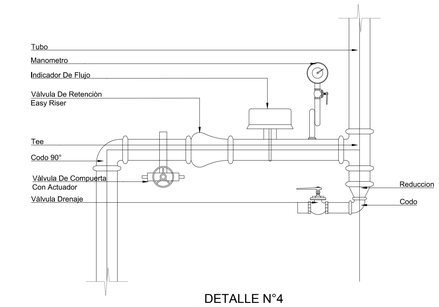


DETALLE N°4
VISTA FRONTAL
ESTACION DE CONTROL
SISTEMA CONTRAINCENDIO

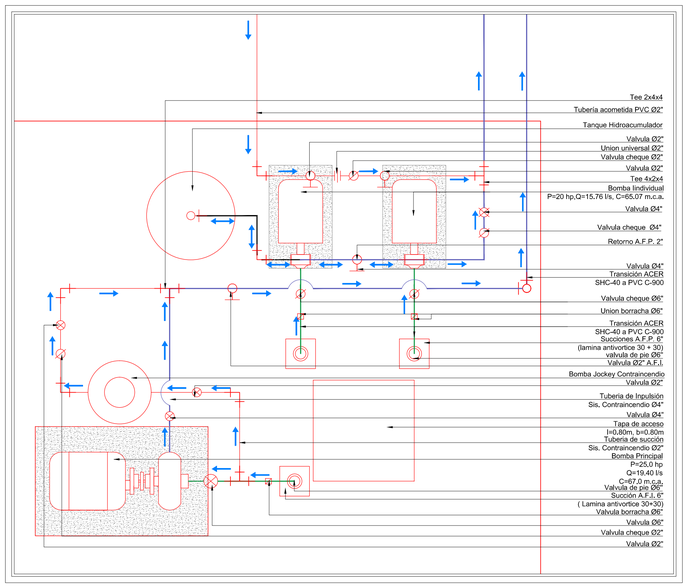


ESQUEMA GENERAL
SISTEMA DE BOMBEO
ESCALA 1:50

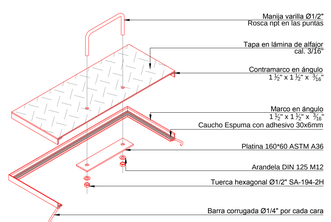

DETALLE TIPICO No 1
DESPIECE TAPA EN LAMINA DE ALFAJOR
ESCALA 1:20

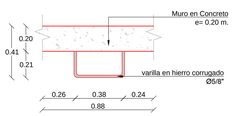

DETALLE Nº2.
PELDAÑO Ø5/8" PLANTA
ESC 1:20

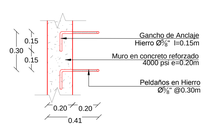

DETALLE Nº3.
PELDAÑO Ø5/8" PERFIL
ESC 1:20

Notas:

1. Topografía tomada por la consultoría en Abril de 2017.
2. La sigla DMC-HID-AC-## significa Diseño Mega Colegio, Hidrosanitario, Acueducto, el numeral hace referencia al número del plano.
3. Todas las dimensiones y elevaciones están dadas en metros a menos que se especifique lo contrario.
4. Coordenadas ajustadas al marco geocéntrico nacional de referencia MAGNA-SIRGAS del IGAC y el sistema de proyección utilizado es MAGNA COLOMBIA BOGOTA-CENTRAL.

CONVENCIONES	
SIMBOLO	DESCRIPCION
	Curva Indice
	Curva Intermedia
	Construcciones existentes
	Estructuras
	Vias
	Tubería Ø1/2"
	Tubería Ø2"
	Tubería Ø4"
	Tubería Ø6"
	Codo Pvc 90°
	Registro
	Tee Pvc

CONTRATANTE: Sopó Seguridad y Prosperidad

CONTRATISTA: CONSORCIO MEGA COLEGIO
NIT 901.065.568-9

CONTRATO No. : CM-2017-0374

OBJETO: CONSULTORÍA PARA LA ELABORACIÓN DE LOS ESTUDIOS, DISEÑOS Y DOCUMENTOS TÉCNICOS PARA LA CONSTRUCCIÓN DEL MEGA COLEGIO PABLO VI EN EL MUNICIPIO DE SOPÓ.

INTERVENTORIA: Carlos Felipe Correa Barreto
Ingeniero Civil
Mat. 25202-47017 CND

CONSULTORIA:
Revisó: Mauricio Suarez Hernandez
Especialista en Redes Hidrosanitarias
Ing. Civil / Mat. 25202-44560 CND
Diseño: Hector Fabio Arcila Torres
Especialista en Redes Hidrosanitarias
Ing. Civil / Mat. 25202-80616 CND

Registro Digital: DMC-HID-AC-03
Escala: 1:200
Unidades: METROS (m)
Dibujo: Equipo de Diseño
Fecha: Octubre de 2017

Revisión: 00
ADVERTENCIA 0 1 2
SI ESTA BARRA NO MIDE 2 cm. EL PLANO NO ESTA A ESCALA

Nº	MODIFICACIONES	FECHA	POR

PROYECTO: ESTUDIOS, DISEÑOS Y DOCUMENTACIÓN TÉCNICA PARA LA CONSTRUCCION DEL COLEGIO PABLO VI EN EL MUNICIPIO DE SOPO

Plano No. : DMC-HID-AC-03
Consecutivo: 03 de 10

CONTENIDO: TANQUE DE ALMACENAMIENTO
ESQUEMA DE SISTEMA DE BOMBEO