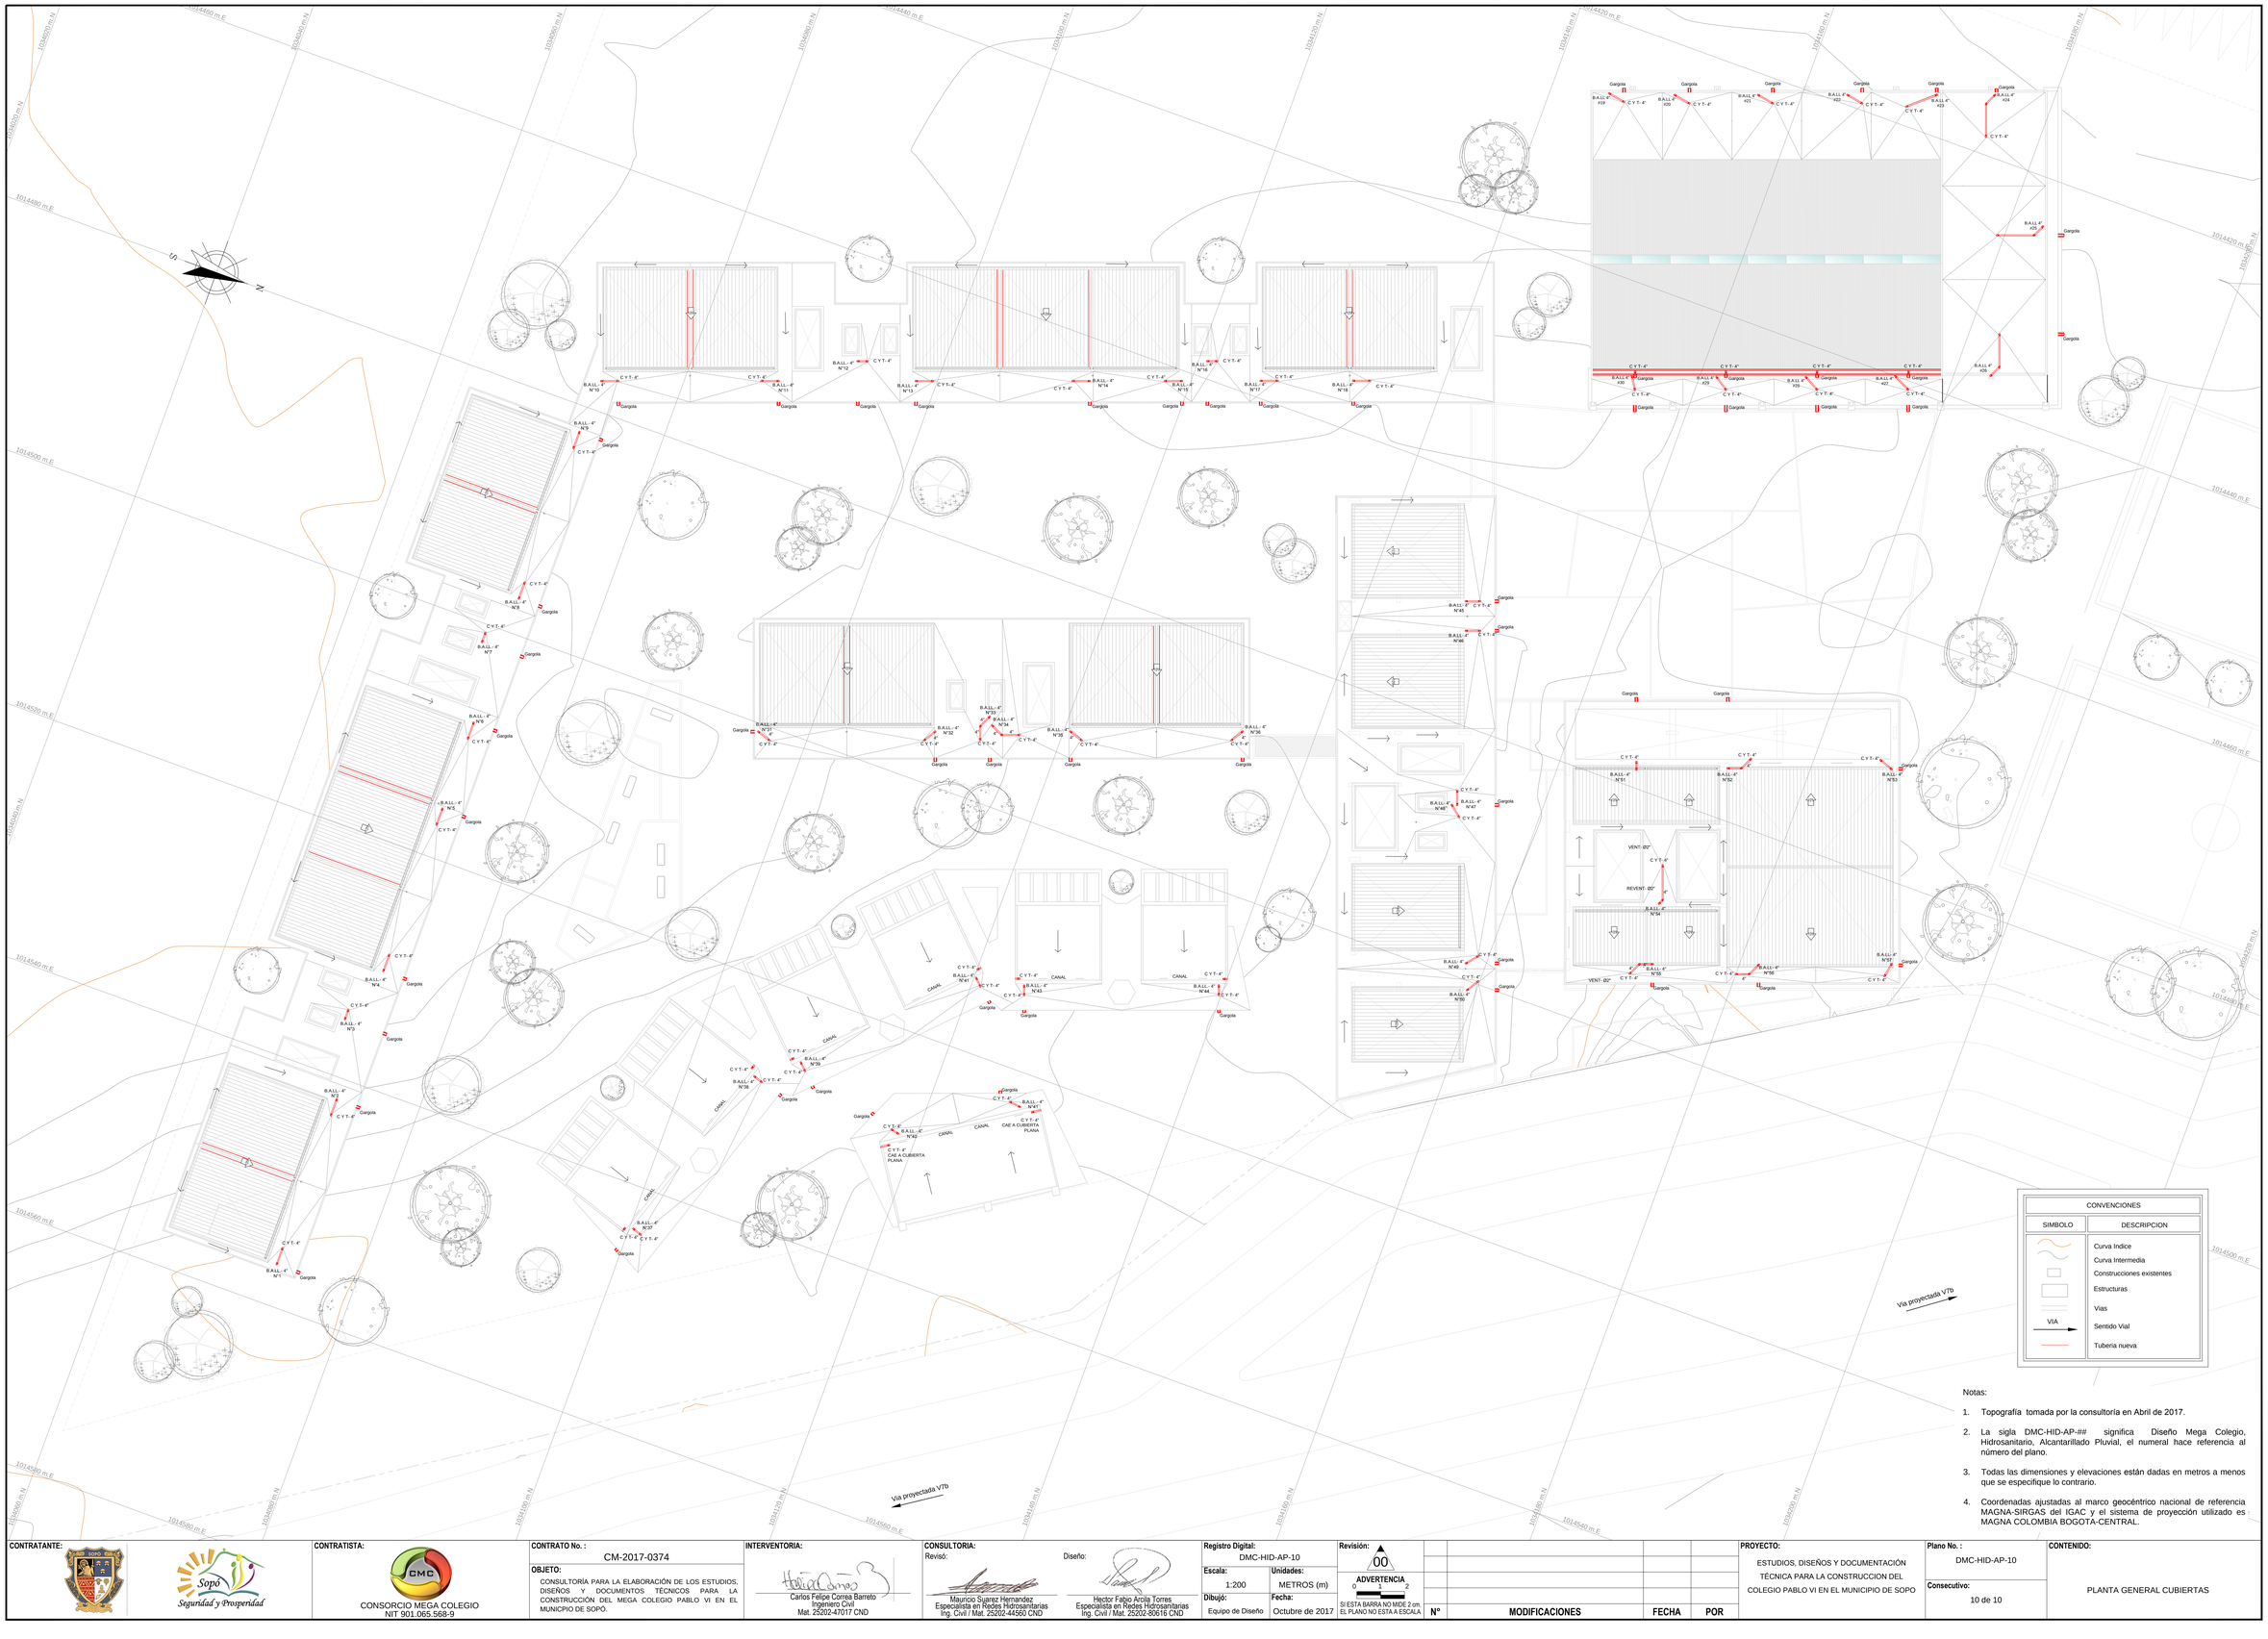



| CONVENCIONES | |
|---|---|
| SIMBOLO | DESCRIPCION |
| | Curva Indice |
| | Curva Intermedia |
| | Construcciones existentes |
| | Estructuras |
| | Vias |
| VIA | Sentido Vial |
| | Tuberia nueva |

Notas:

1. Topografía tomada por la consultoría en Abril de 2017.
2. La sigla DMC-HID-AP-## significa Diseño Mega Colegio, Hidrosanitario, Alcantarillado Pluvial, el numeral hace referencia al número del plano.
3. Todas las dimensiones y elevaciones están dadas en metros a menos que se especifique lo contrario.
4. Coordenadas ajustadas al marco geocéntrico nacional de referencia MAGNA-SIRGAS del IGAC y el sistema de proyección utilizado es MAGNA COLOMBIA BOGOTÁ-CENTRAL.

**CONTRATANTE:** Sopó Seguridad y Prosperidad

**CONTRATISTA:** CONSORCIO MEGA COLEGIO
NIT 901.065.568-9

**CONTRATO No. :** CM-2017-0374

**OBJETO:** CONSULTORÍA PARA LA ELABORACIÓN DE LOS ESTUDIOS, DISEÑOS Y DOCUMENTOS TÉCNICOS PARA LA CONSTRUCCIÓN DEL MEGA COLEGIO PABLO VI EN EL MUNICIPIO DE SOPO.

**INTERVENTORIA:**
Carlos Felipe Correa Barreto
Ingeniero Civil
Mat. 25202-47017 CND

**CONSULTORIA:**
Revisó: Mauricio Suarez Hernandez
Especialista en Redes Hidrosanitarias
Ing. Civil / Mat. 25202-44560 CND
Diseño: Hector Fabio Arcila Torres
Especialista en Redes Hidrosanitarias
Ing. Civil / Mat. 25202-80616 CND

| | |
|---|---|
| **Registro Digital:** | DMC-HID-AP-10 |
| **Escala:** | 1:200 |
| **Unidades:** | METROS (m) |
| **Dibujó:** | Equipo de Diseño |
| **Fecha:** | Octubre de 2017 |

**Revisión:** 00

**ADVERTENCIA**
0 1 2
SI ESTA BARRA NO MIDE 2 cm
EL PLANO NO ESTA A ESCALA

| N° | MODIFICACIONES | FECHA | POR |
|---|---|---|---|
| | | | |

**PROYECTO:** ESTUDIOS, DISEÑOS Y DOCUMENTACIÓN TÉCNICA PARA LA CONSTRUCCION DEL COLEGIO PABLO VI EN EL MUNICIPIO DE SOPO

**Plano No. :** DMC-HID-AP-10

**Consecutivo:** 10 de 10

**CONTENIDO:** PLANTA GENERAL CUBIERTAS