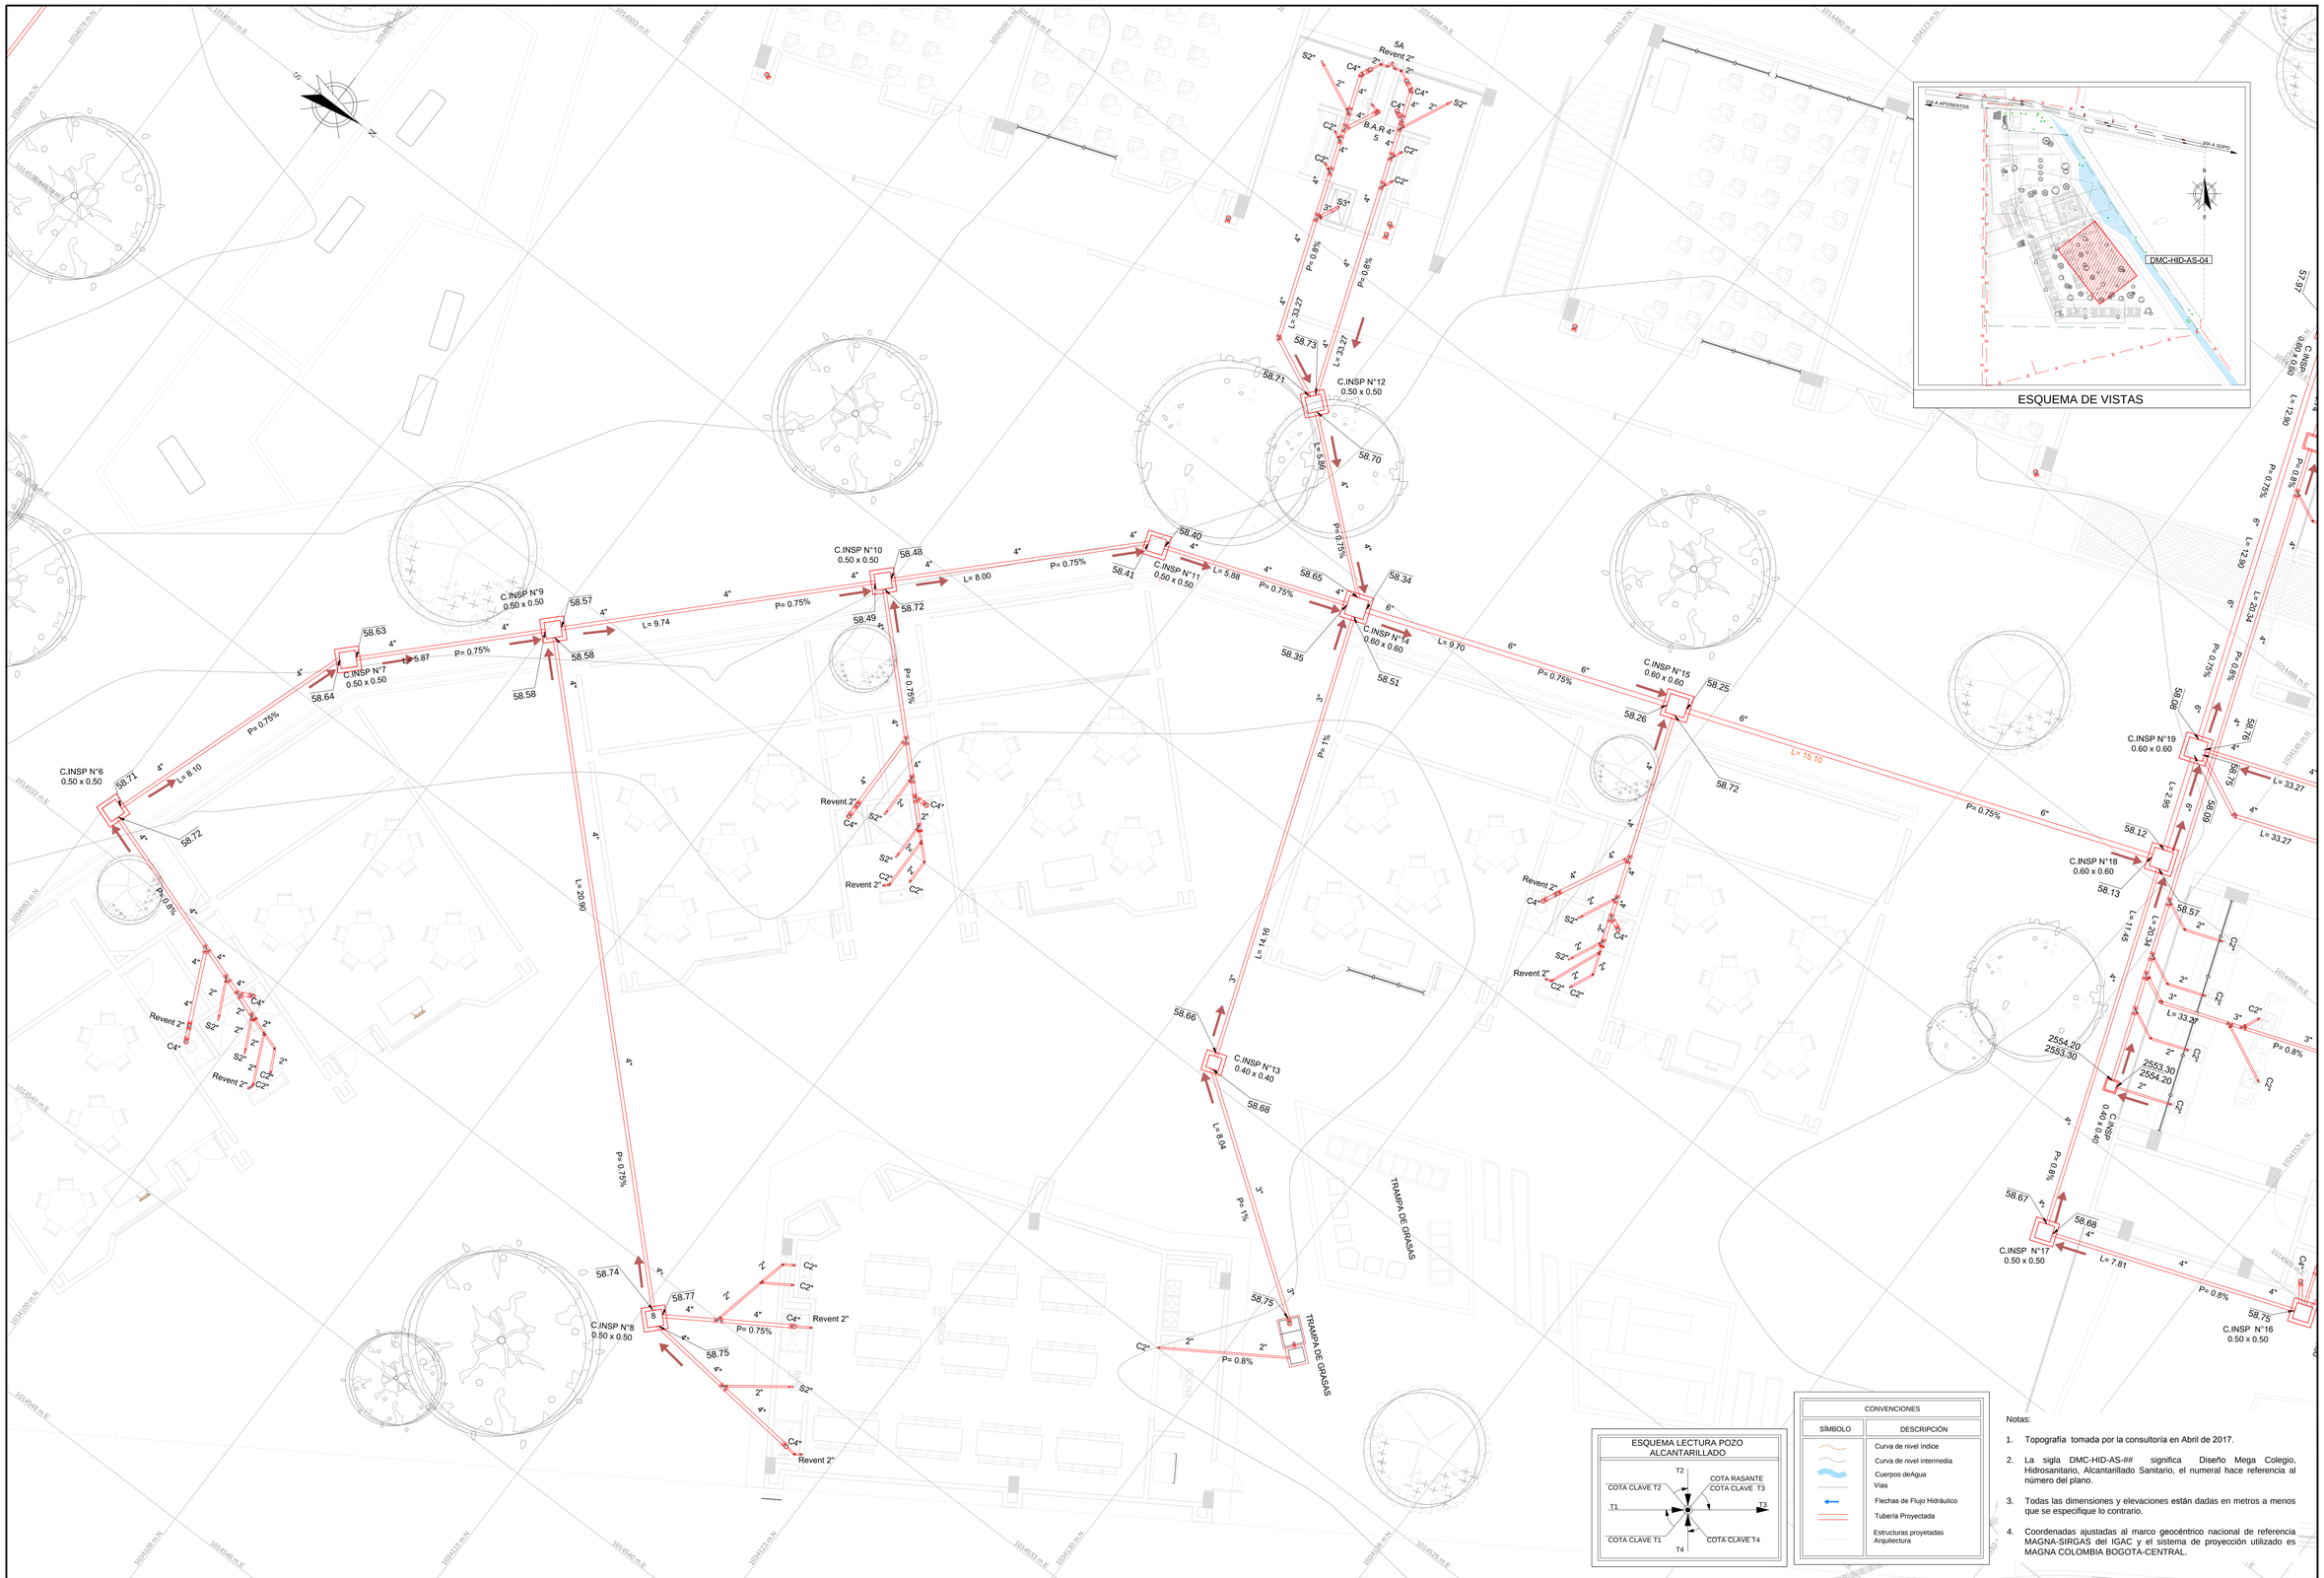


Notas:

1. Topografía tomada por la consultoría en Abril de 2017.
2. La sigla DMC-HID-AS-### significa Diseño Mega Colegio, Hidrosanitario, Alcantarillado Sanitario, el numeral hace referencia al número del plano.
3. Todas las dimensiones y elevaciones están dadas en metros a menos que se especifique lo contrario.
4. Coordenadas ajustadas al marco geocéntrico nacional de referencia MAGNA-SIRGAS del IGAC y el sistema de proyección utilizado es MAGNA COLOMBIA BOGOTA-CENTRAL.

CONTRATANTE: Sopo Seguridad y Prosperidad

CONTRATISTA: CONSORCIO MEGA COLEGIO
NIT 901.065.568-9

CONTRATO No. : CM-2017-0374

OBJETO: CONSULTORÍA PARA LA ELABORACIÓN DE LOS ESTUDIOS, DISEÑOS Y DOCUMENTOS TÉCNICOS PARA LA CONSTRUCCIÓN DEL MEGA COLEGIO PABLO VI EN EL MUNICIPIO DE SOPÓ.

INTERVENTORIA:
Carlos Felipe Correa Barreto
Ingeniero Civil
Mat. 25202-47017 CND

CONSULTORIA:
Revisó: Mauricio Suarez Hernandez
Especialista en Redes Hidrosanitarias
Ing. Civil / Mat. 25202-44560 CND
Diseño: Hector Fabio Arcila Torres
Especialista en Redes Hidrosanitarias
Ing. Civil / Mat. 25202-80616 CND

Registro Digital: DMC-HID-AS-04
Escala: 1:75
Unidades: METROS (m)
Dibujó: Equipo de Diseño
Fecha: Octubre de 2017

Revisión: 00
ADVERTENCIA
0 1 2
SI ESTA BARRA NO MIDE 2 cm, EL PLANO NO ESTA A ESCALA

N°	MODIFICACIONES	FECHA	POR

PROYECTO: ESTUDIOS, DISEÑOS Y DOCUMENTACIÓN TÉCNICA PARA LA CONSTRUCCION DEL COLEGIO PABLO VI EN EL MUNICIPIO DE SOPO

Plano No. : DMC-HID-AS-04
Consecutivo: 04 de 10

CONTENIDO: RED DE ALCANTARILLADO SANITARIO
PRIMER PISO VISTA 5