

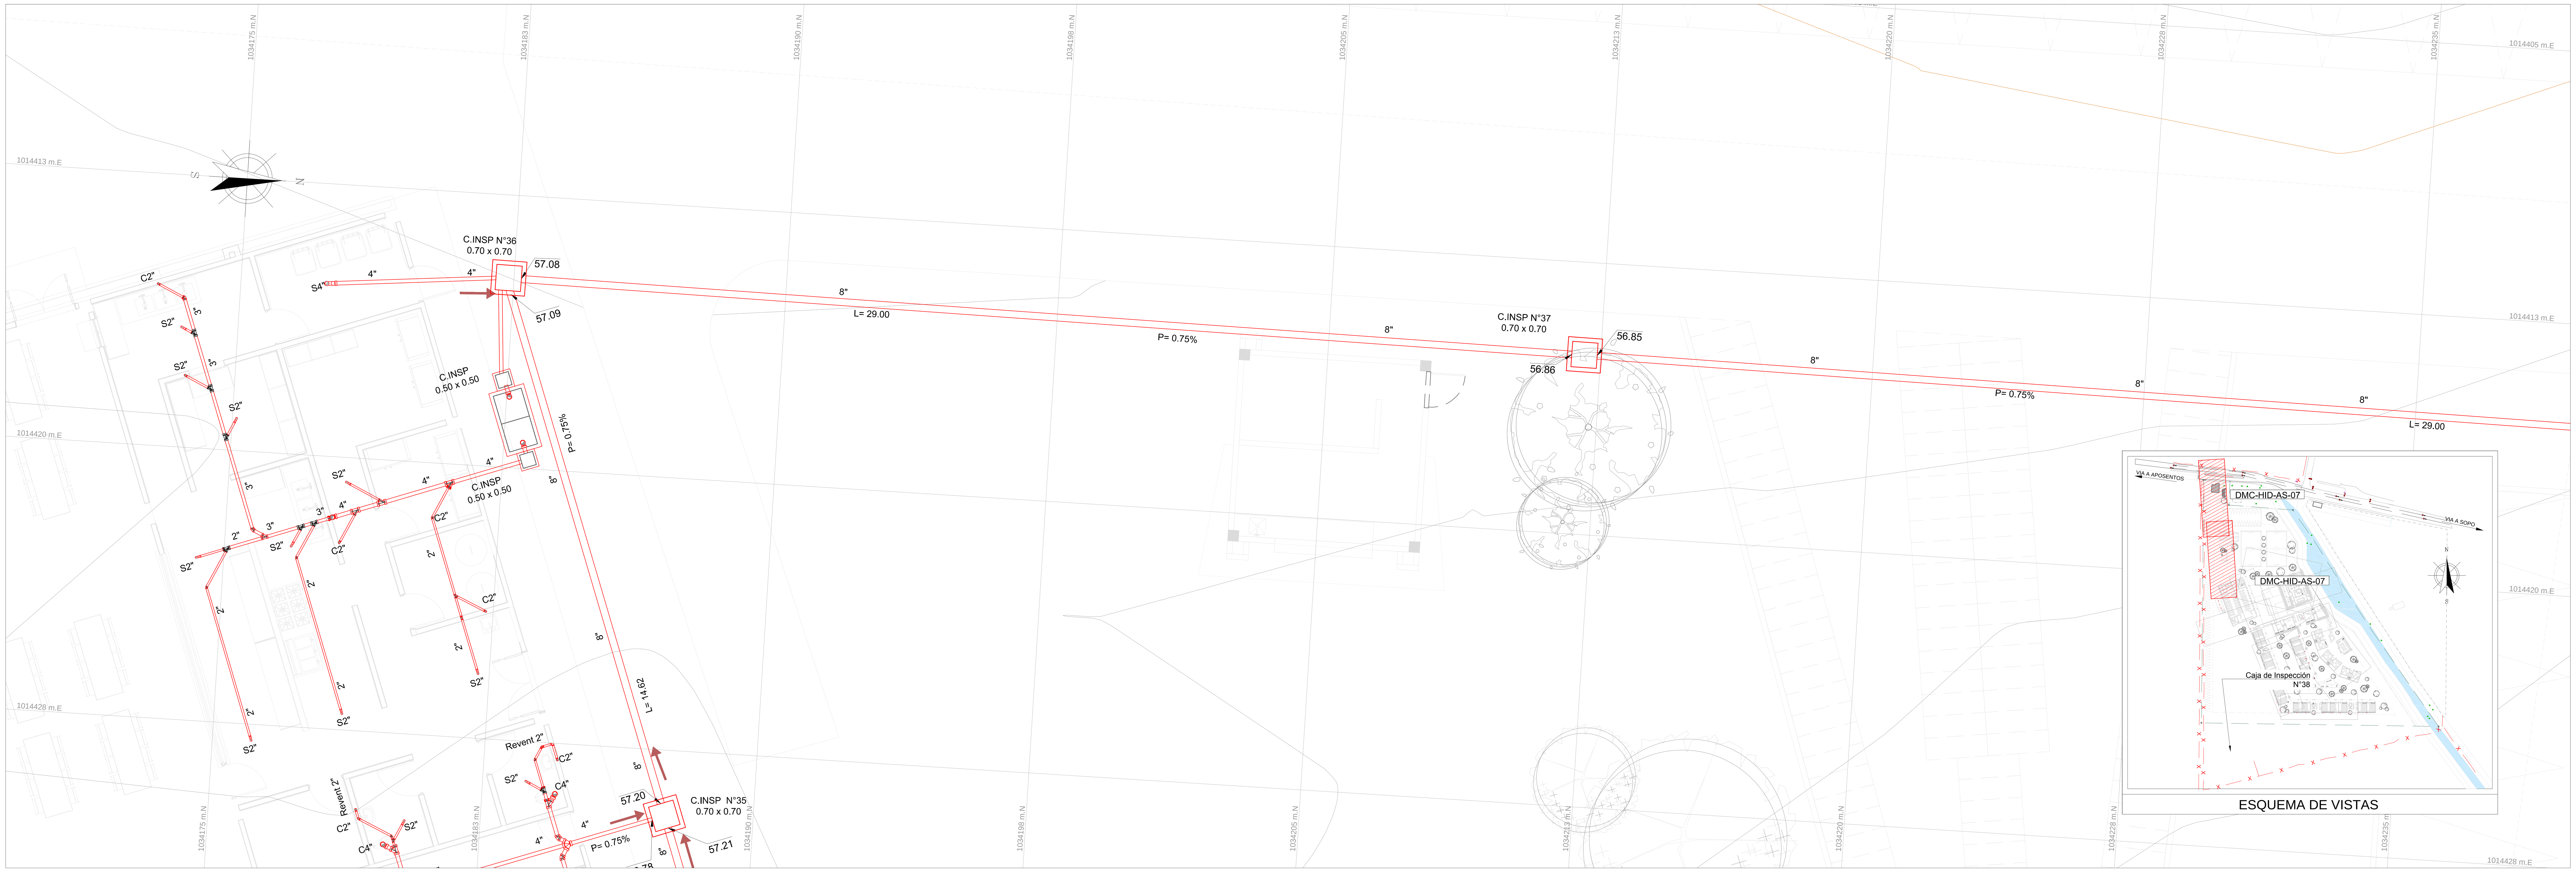


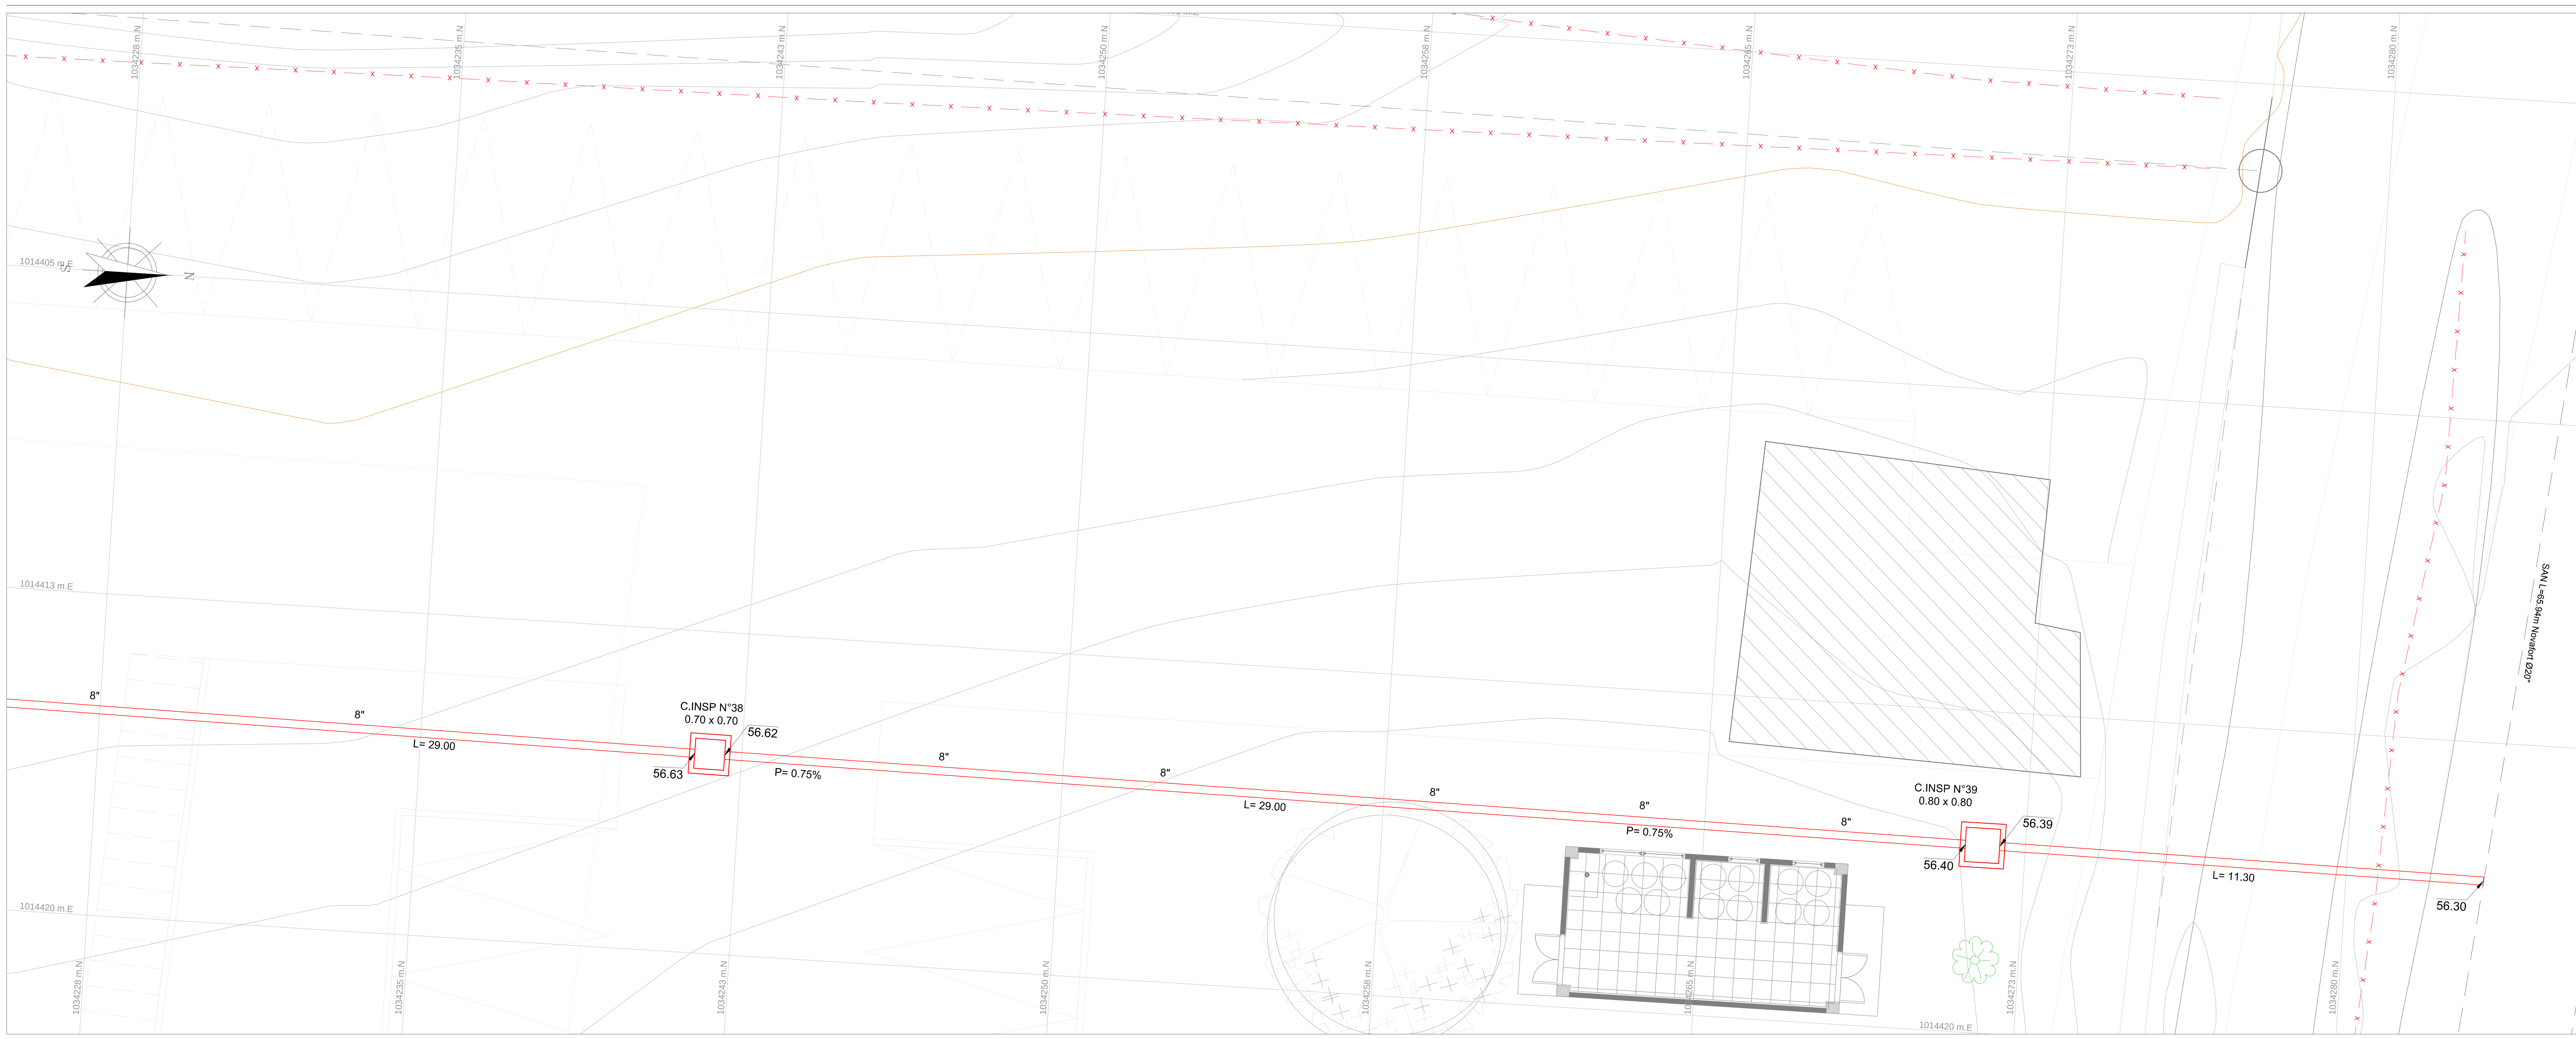

ESQUEMA LECTURA POZO ALCANTARILLADO

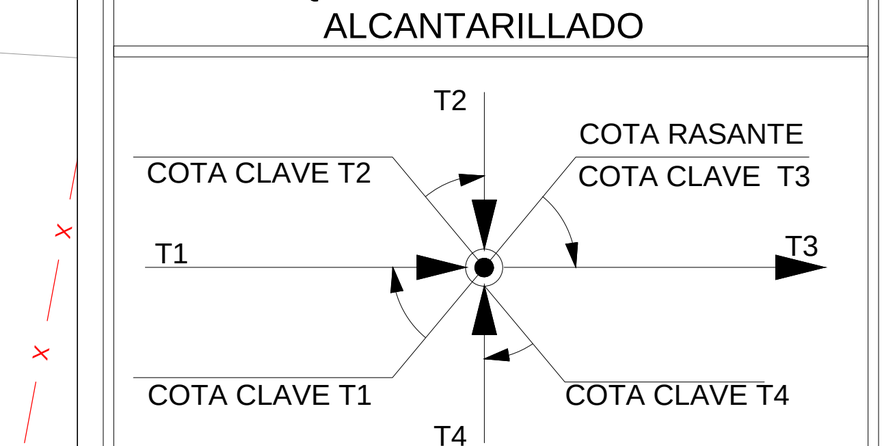

CONVENCIONES

SÍMBOLO	DESCRIPCIÓN
	Curva de nivel índice
	Curva de nivel intermedia
	Cuerpos deAgua
	Vías
	Flechas de Flujo Hidráulico
	Tubería Proyectada
	Estructuras proyetadas Arquitectura

Notas:

1. Topografía tomada por la consultoría en Abril de 2017.
2. La sigla DMC-HID-AS-## significa Diseño Mega Colegio, Hidrosanitario, Alcantarillado Sanitario, el numeral hace referencia al número del plano.
3. Todas las dimensiones y elevaciones están dadas en metros a menos que se especifique lo contrario.
4. Coordenadas ajustadas al marco geocéntrico nacional de referencia MAGNA-SIRGAS del IGAC y el sistema de proyección utilizado es MAGNA COLOMBIA BOGOTA-CENTRAL.

CONTRATANTE: Sopó — Seguridad y Prosperidad

CONTRATISTA: CONSORCIO MEGA COLEGIO NIT 901.065.568-9

CONTRATO No. : CM-2017-0374

OBJETO: CONSULTORÍA PARA LA ELABORACIÓN DE LOS ESTUDIOS, DISEÑOS Y DOCUMENTOS TÉCNICOS PARA LA CONSTRUCCIÓN DEL MEGA COLEGIO PABLO VI EN EL MUNICIPIO DE SOPÓ.

INTERVENTORIA: Carlos Felipe Correa Barreto, Ingeniero Civil, Mat. 25202-47017 CND

CONSULTORIA:
Revisó: Mauricio Suarez Hernandez, Especialista en Redes Hidrosanitarias, Ing. Civil / Mat. 25202-44560 CND
Diseño: Hector Fabio Arcila Torres, Especialista en Redes Hidrosanitarias, Ing. Civil / Mat. 25202-80616 CND

Registro Digital: DMC-HID-AS-07
Escala: 1:75 | **Unidades:** METROS (m)
Dibujó: Equipo de Diseño | **Fecha:** Octubre de 2017

Revisión: 00

ADVERTENCIA 0 1 2 — SI ESTA BARRA NO MIDE 2 cm. EL PLANO NO ESTA A ESCALA

N°	MODIFICACIONES	FECHA	POR

PROYECTO: ESTUDIOS, DISEÑOS Y DOCUMENTACIÓN TÉCNICA PARA LA CONSTRUCCION DEL COLEGIO PABLO VI EN EL MUNICIPIO DE SOPO

Plano No. : DMC-HID-AS-07

Consecutivo: 07 de 10

CONTENIDO: RED DE ALCANTARILLADO SANITARIO PRIMER PISO VISTA 9 Y 10