

FACHADA LATERAL DERECHA / ESCALA 1:50

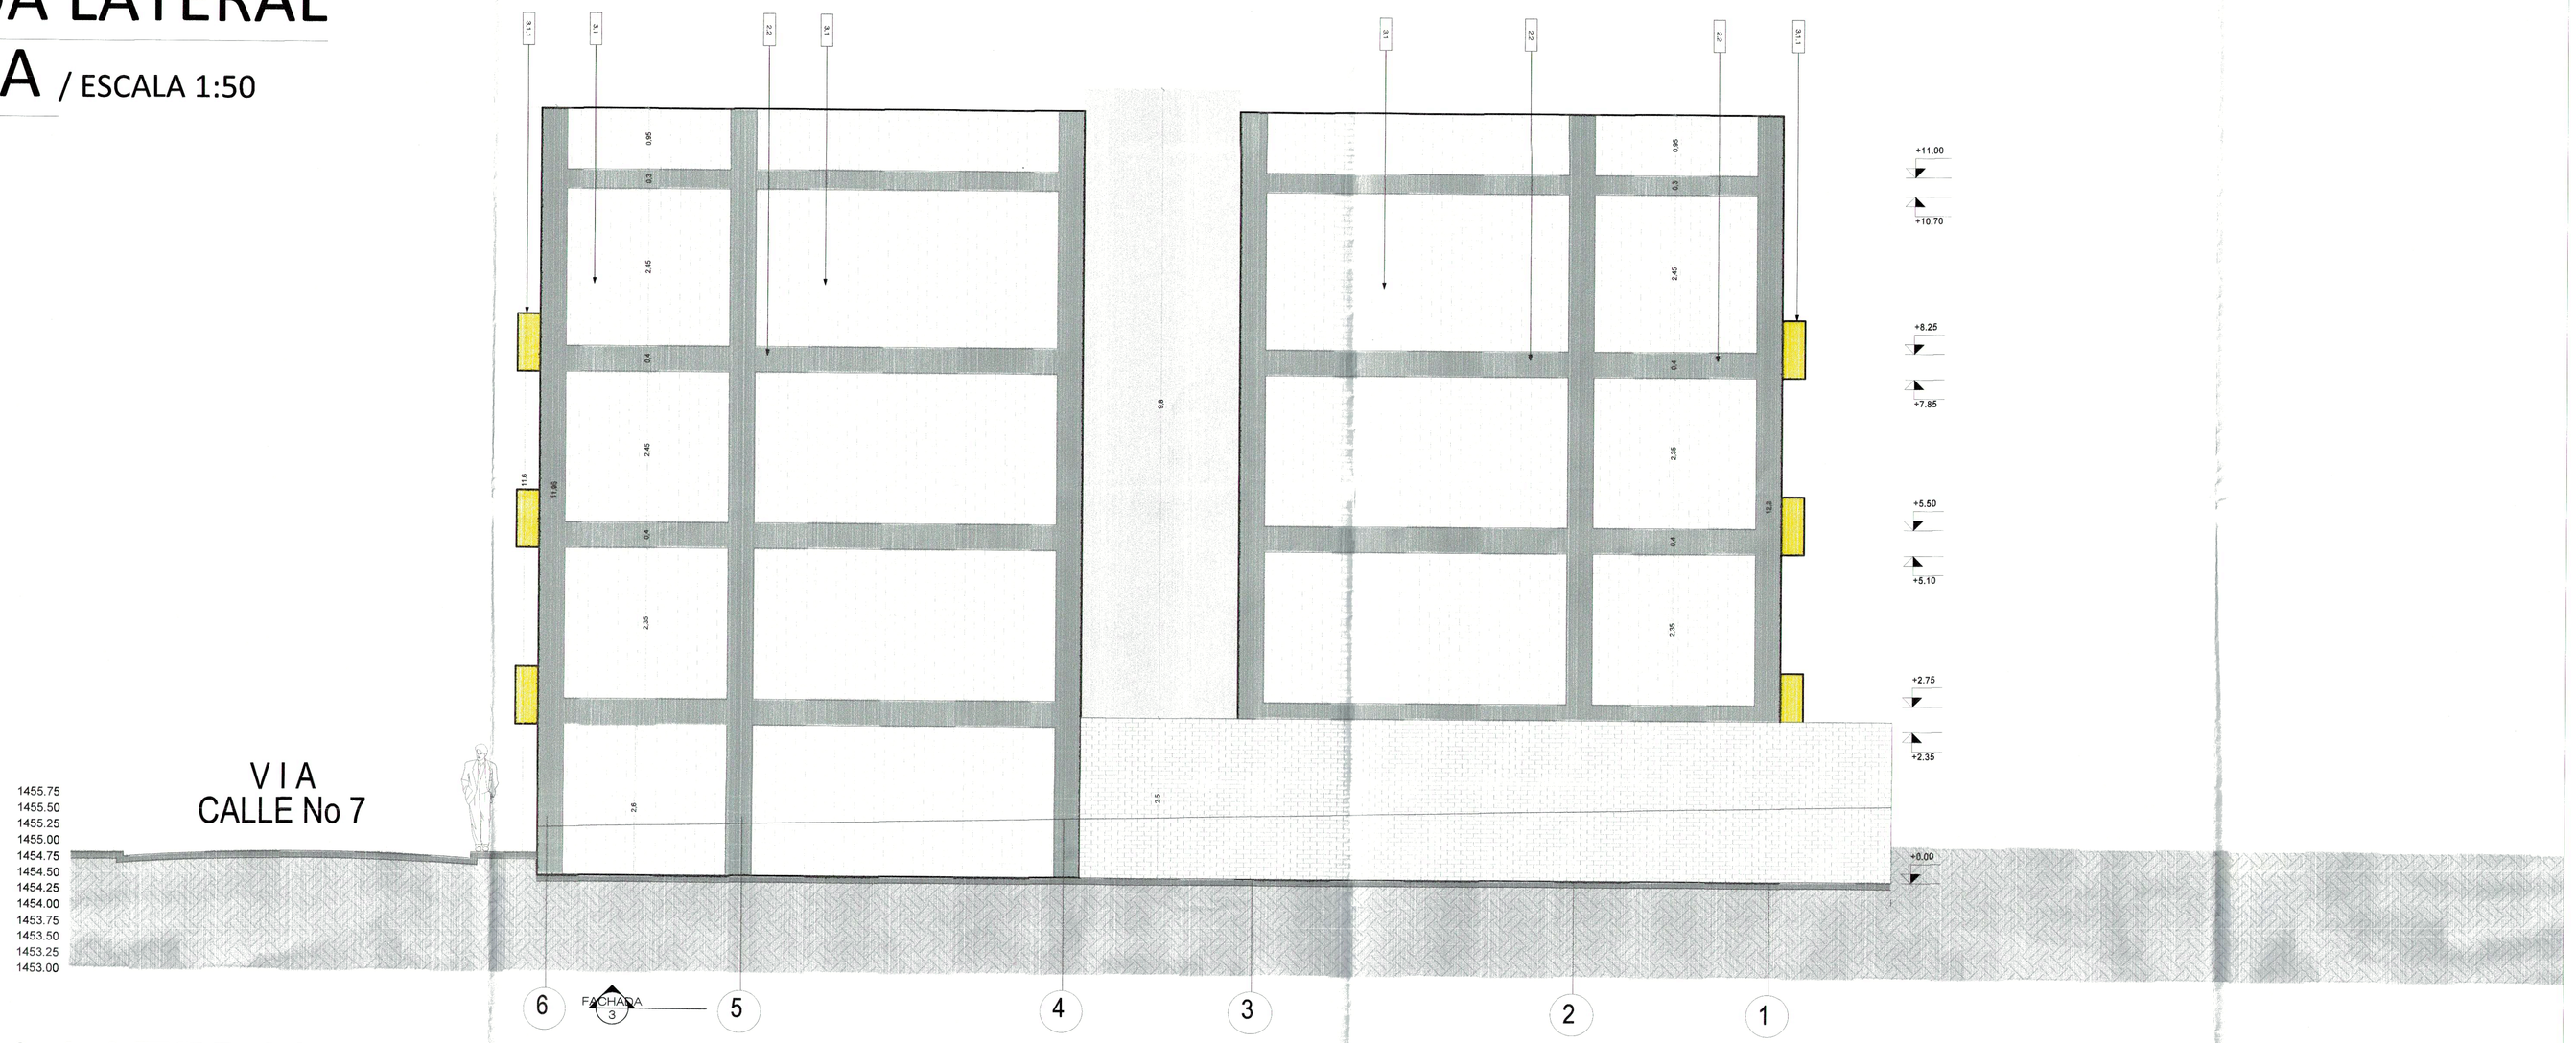

FACHADA LATERAL IZQUIERDA / ESCALA 1:50

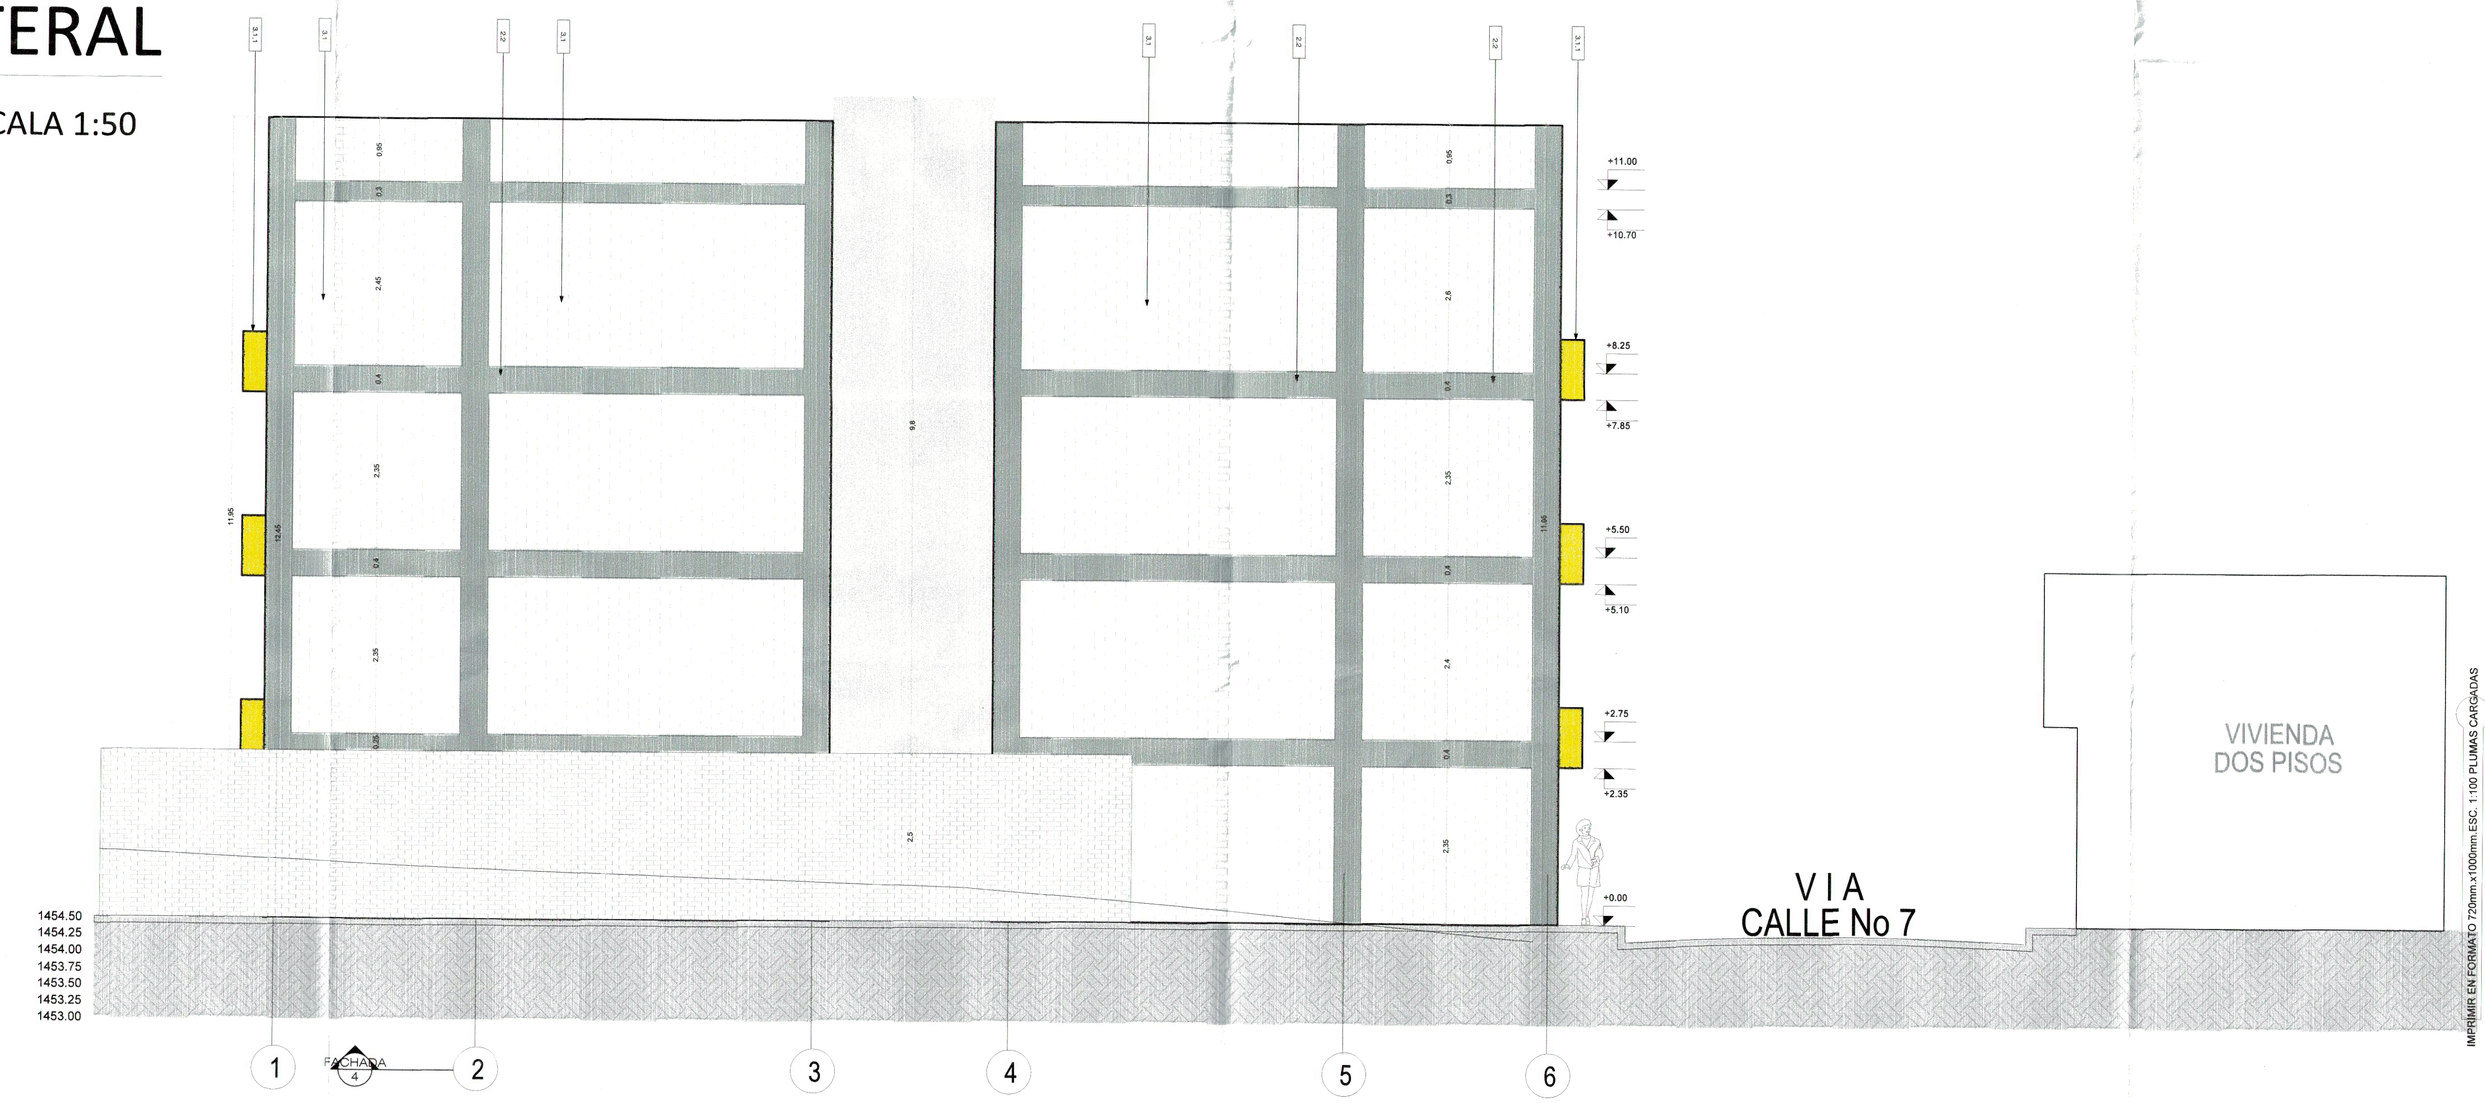

CONCRETOS DE CIMENTACION

ITEM	ESPECIFICACION
1.1	MURO DE CONTENCIÓN
1.2	MURO DE CONTENCIÓN EN CONCRETO CICLOPEO
1.3	PLACAS DE CONTRAPISO 21 MPa (210 kg/cm²)

ESTRUCTURAS CONCRETO Y METAL

ITEM	ESPECIFICACION
2.1	COLUMNA CONCRETO SEGÚN DISEÑO
2.2	VIGA CONCRETO AÉREA SEGÚN DISEÑO
2.3	ALFAJÍA EN CONCRETO A LA VISTA
2.4	LOSA SEGÚN DISEÑO
2.5	ESCALERAS SEGÚN DISEÑO ESTRUCTURAL
2.6	CORREA EN PERLIN METALICO SEGUN CALCULO ESTRUCTURAL
2.7	ESTRUCTURA DE CUBIERTA SEGÚN DISEÑO ESTRUCTURAL

MAMPOSTERIA Y ACABADOS

ITEM	ESPECIFICACION
3.1	MURO LADRILLO FAROL TRES HUECOS 9*20*40
3.1.1	MURO EN LADRILLO FAROL, REPELLADO - GRANIPLAST FINO COLOR SEGUN DISEÑO
3.2	CIELO FALSO SUPER BOARD 6 MM ACABADO
3.3.	MESÓN PARA LAVAMANOS EN GRANITO PULIDO
3.4.	ENCHAPE CERAMICO PARED SEGUN DETALLE

PISOS

ITEM	ESPECIFICACION
5.1	CERÁMICA TRAFICO 4, ANTIDESLIZANTE COLOR SEGÚN DISEÑO
5.2	GUARDA ESCOBA CERAMICA PISO H: 7CM
5.3	PISO EN CONCRETO ESCOBEADO
5.4	CERÁMICO PISO PARED- BAÑO, FORMATO SEGUN DISEÑO
5.5	BOCAPUERTA SEGUN DETALLE

CUBIERTAS E IMPERMEABILIZACION

ITEM	ESPECIFICACION
6.1.	TEJA TERMOACUSTICA PLÁSTICA TIPO ECO WALL
6.2	CANAL LAMINA GALVANIZADA CAL 22

CARPINTERÍA

ITEM	ESPECIFICACION
7.1	PUERTA DE ACCESO - NAVE LAM.LLENA GALVANIZADA CAL 20 BAT. + MARCO - CHAPA Y PINTURA NEGRO
7.2	PUERTAS INTERNAS - NAVE .MAD. LLENA TIPO MADEFLEX COLOR SEGÚN DISEÑO(S) INCLUYE CHAPA
7.3	VENTANA LAM.PERSIANA FIJA CAL 20
7.4	VENTANA LAM. + VIDRIO CAL 20 CON PINTURA ESMALET SEMIMATE COLOR NEGRO

APARATOS SANITARIOS

ITEM	ESPECIFICACION
8.1	SANITARIO SEGÚN DISEÑO HIDROSANITARIO
8.2	LAVAMANOS DE SOBREPONER
8.3	DUCHA

OBRAS EXTERIORES

ITEM	ESPECIFICACION
9.1.	ANDENES EN CONCRETO 10 CM DE 2500 PSI
9.2.	
9.3.	CINTA EN CONCRETO CONFINAMIENTO ADOQUIN
9.4.	CONCRETO AFINADO
9.5.	ADOQUÍN CONCRETO VEHÍCULO CRUZ

PINTURAS

ITEM	ESPECIFICACION
10.1	PINTURA EPOXICA
10.2	MEDIA CAÑA EN PVC

CONVENCIONES

- PINTURA TIPO 3 PARA INTERIORES COLOR BLANCO
- GRANIPLAST O SIMILAR PARA EXTERIORES COLOR BLANCO
- PINTURA TIPO CORAZA O SIMILAR PARA EXTERIORES COLOR AMARILLO CAPTUS 2705
- PINTURA TIPO CORAZA O SIMILAR PARA EXTERIORES COLOR GRIS CALIDO 2724

CONVENCIONES

NOMENCLATURA PARA PUERTAS Y VENTANAS

- MURO
- MURO BAJOS
- ESTRUCTURA EN CONCRETO
- NUMERO DE FACHADA
- PLANO EN EL QUE SE ENCUENTRA
- NUMERO DE CORTE
- NUMERO DE DETALLE
- NOMBRE DEL DETALLE

IMPRIMIR EN FORMATO 720mm.x1000mm ESC. 1:100 PLUMAS CARGADAS

Infraestructura
Área de Vivienda
NASA KIWE — El futuro es de todos — Minvivienda

PROYECTO:
ESTUDIOS Y DISEÑOS PARA LA REUBICACIÓN DE VIVIENDAS
MUNICIPIOS DE PÁEZ Y LA PLATA
DEPARTAMENTO DEL CAUCA - DEPARTAMENTO DEL HUILA

CONTIENE:
FACHADAS 3-4

CONSULTOR:	DISEÑO:
JUAN PABLO HURTADO AGREDO M.P. N° A 19132004-76327110	JUAN PABLO HURTADO AGREDO M.P. N° A 19132004-76327110
FECHA: OCTUBRE DE 2.019	ESCALA: 1/100
OBSERVACIONES: EDIFICIO 4 PISOS	DIBUJÓ: REVISÓ: ARQ SANDRA LORENA TENORIO MONTERO M.P. N° A 19120032384411 APROBÓ: Ing DORA ISABEL AGUILAR RAMÍREZ M.P. N° 19202-39638 CAUCA
F08 - P06 - OI - 400 VERSIÓN 5 FECHA DE ACTUALIZACIÓN 16 DE OCTUBRE DE 2.019	PLANO N°: 05/07

PLANO EMITIDO EL 16 DE OCTUBRE DE 2.019 | ARQ. JUAN PABLO HURTADO AGREDO