
SECCION 1-1 / ESCALA 1:50

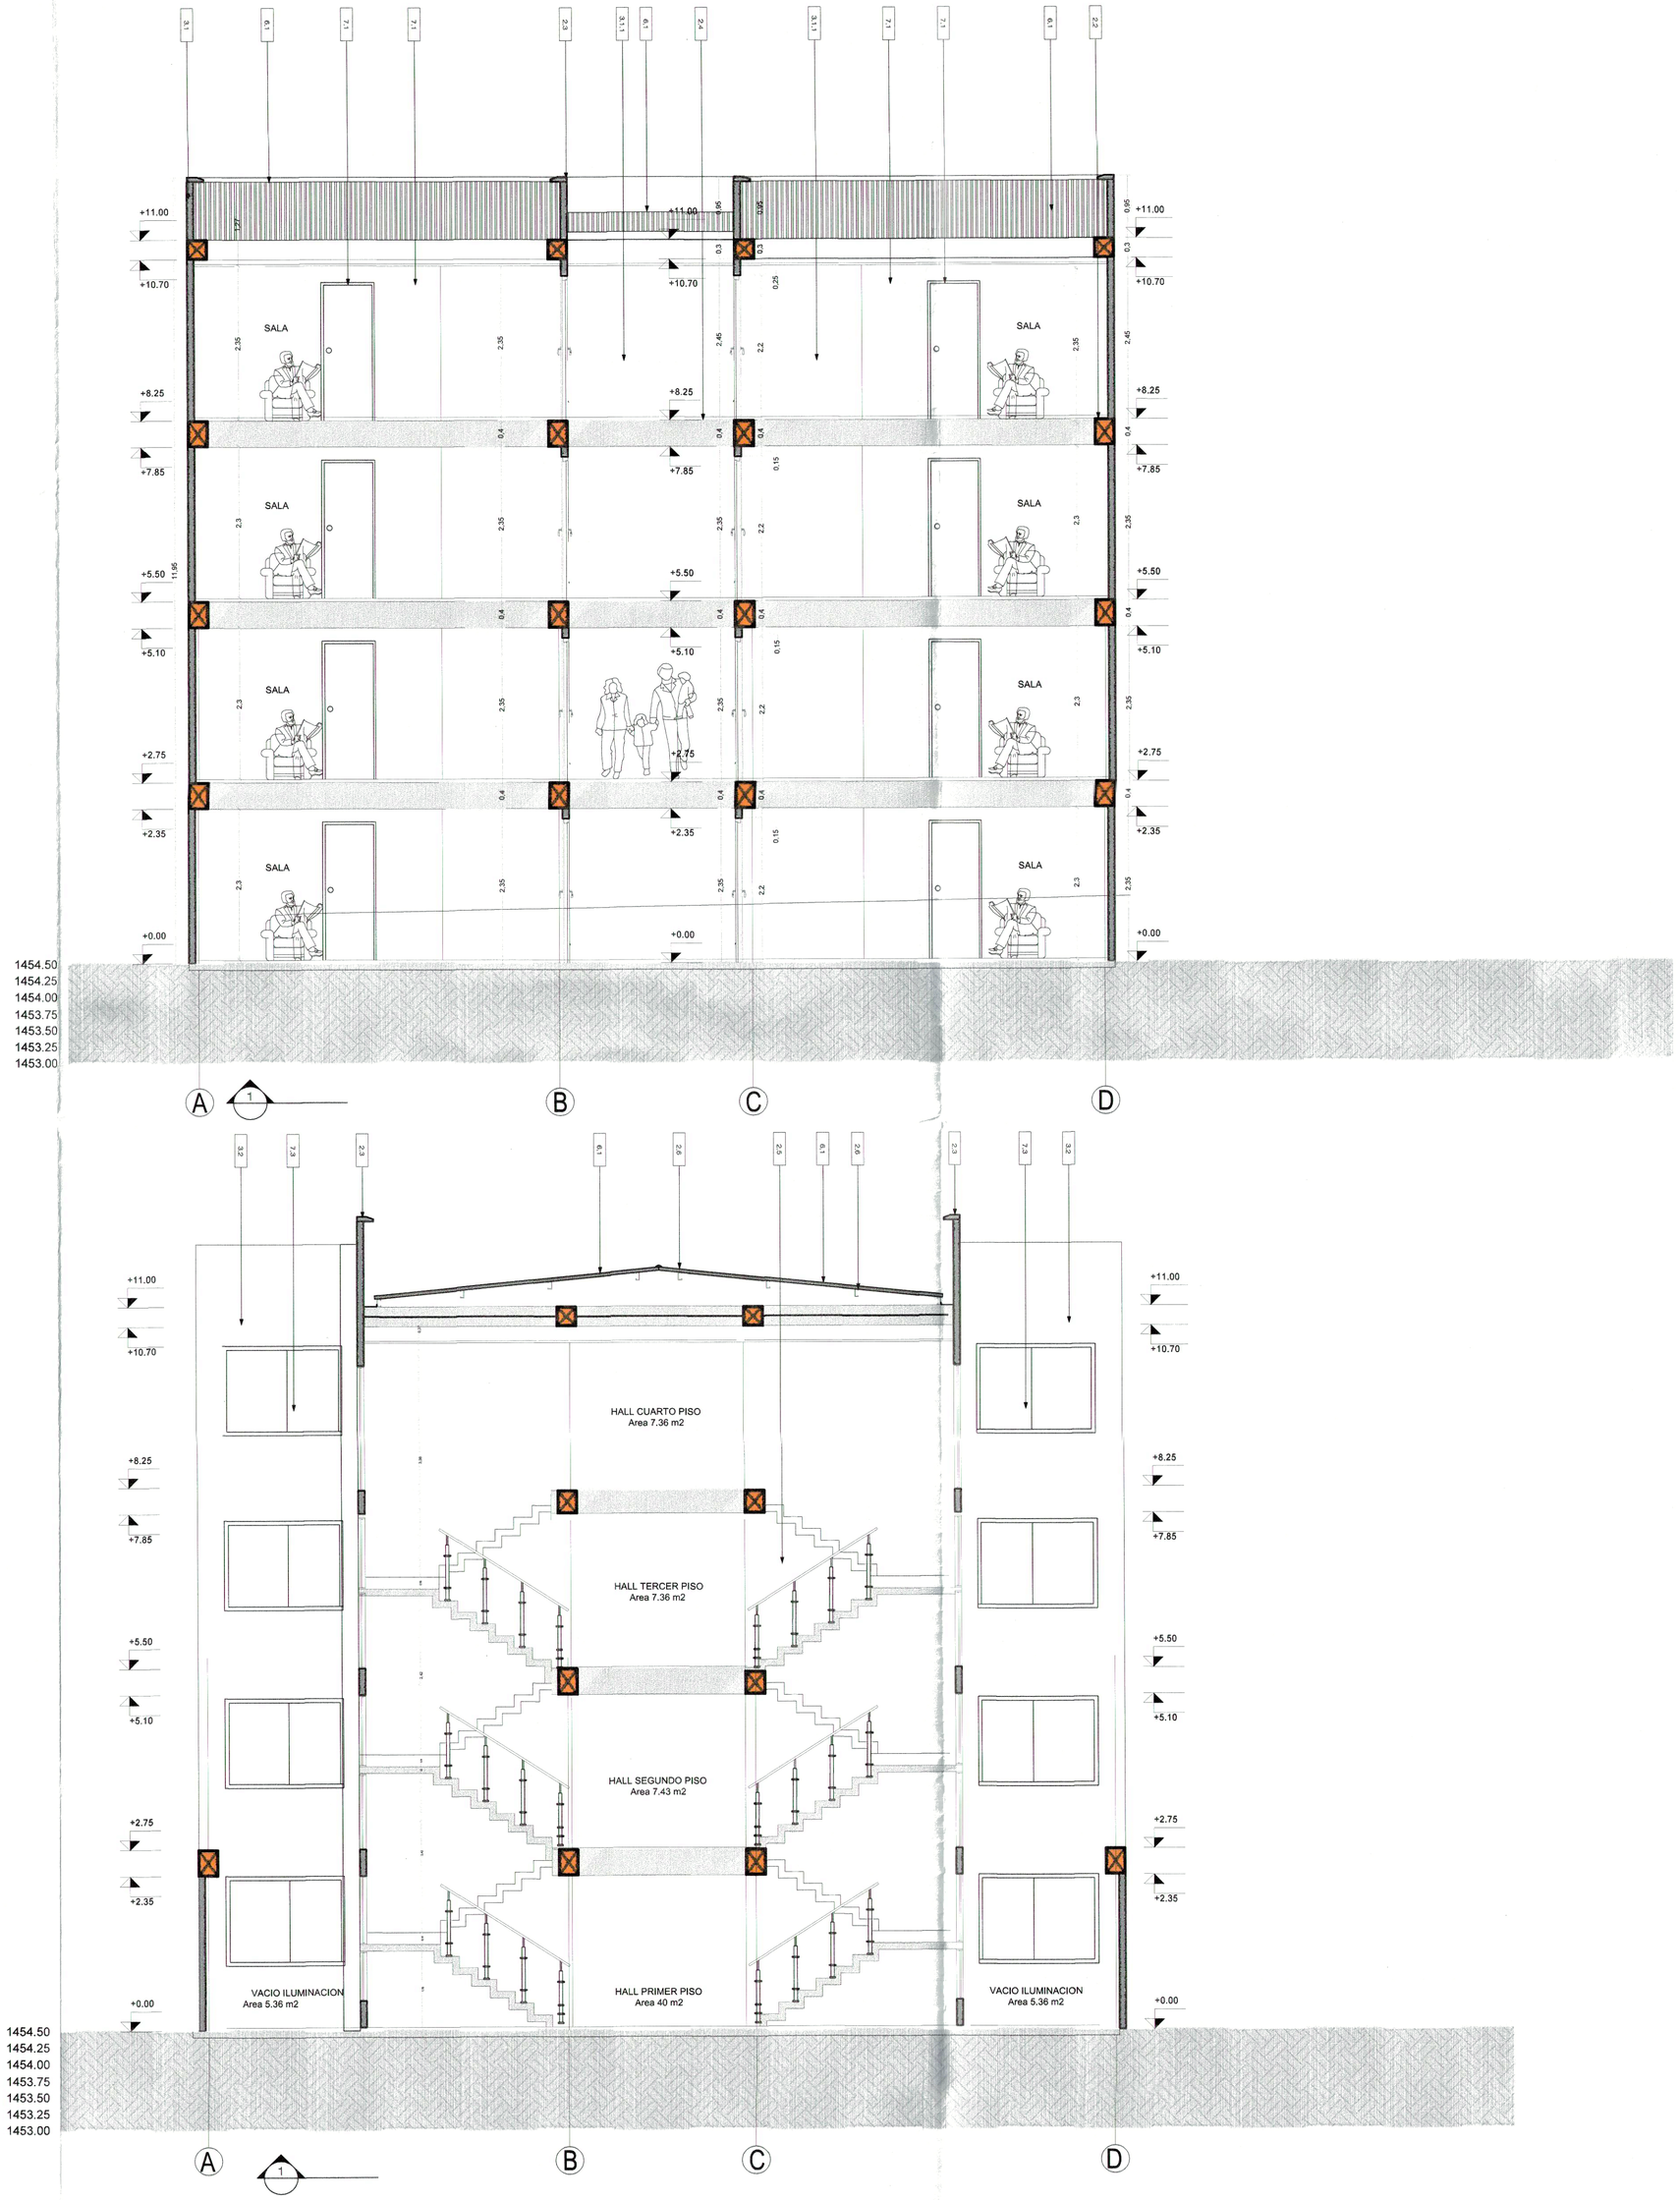

SECCION 2-2/ ESCALA 1:50

CONCRETOS DE CIMENTACION	
ITEM	ESPECIFICACION
1.1	MURO DE CONTENCIÓN
1.2	MURO DE CONTENCIÓN EN CONCRETO CICLOPEO
1.3	PLACAS DE CONTRAPISO 21 MPa (210 kg/cm²)
ESTRUCTURAS CONCRETO Y METAL	
ITEM	ESPECIFICACION
2.1	COLUMNA CONCRETO SEGÚN DISEÑO
2.2	VIGA CONCRETO AÉREA SEGÚN DISEÑO
2.3	ALFAJÍA EN CONCRETO A LA VISTA
2.4	LOSA SEGÚN DISEÑO
2.5	ESCALERAS SEGÚN DISEÑO ESTRUCTURAL
2.6	CORREA EN PERLIN METALICO SEGUN CALCULO ESTRUCTURAL
2.7	ESTRUCTURA DE CUBIERTA SEGÚN DISEÑO ESTRUCTURAL
MAMPOSTERIA Y ACABADOS	
ITEM	ESPECIFICACION
3.1	MURO LADRILLO FAROL TRES HUECOS 9*20*40
3.1.1	MURO EN LADRILLO FAROL REPELLADO + GRANIPLAST FINO COLOR SEGÚN DISEÑO
3.2	CIELO FALSO SUPER BOARD 6 MM ACABADO
3.3.	MESÓN PARA LAVAMANOS EN GRANITO PULIDO
3.4.	ENCHAPE CERAMICO PARED SEGUN DETALLE
PISOS	
ITEM	ESPECIFICACION
5.1	CERÁMICA TRAFICO 4, ANTIDESLIZANTE COLOR SEGUN DISEÑO
5.2	GUARDA ESCOBA CERAMICA PISO H: 7CM
5.3	PISO EN CONCRETO ESCOBEADO
5.4	CERÁMICO PISO PARED- BAÑO, FORMATO SEGUN DISEÑO
5.5	BOCAPUERTA SEGUN DETALLE
CUBIERTAS E IMPERMEABILIZACION	
ITEM	ESPECIFICACION
6.1.	TEJA TERMOACUSTICA PLÁSTICA TIPO ECO WALL
6.2.	CANAL LAMINA GALVANIZADA CAL 22
CARPINTERÍA	
ITEM	ESPECIFICACION
7.1	PUERTA DE ACCESO - NAVE LAM LLENA GALVANIZADA CAL 20 BAT. + MARCO - CHAPA Y PINTURA NEGRO
7.2	PUERTAS INTERNAS - NAVE MAD. LLENA TIPO MADEFLEX COLOR SEGÚN DISEÑO(TD) INCLUYE CHAPA
7.3	VENTANA LAM.PERSIANA FIJA CAL 20
7.4	VENTANA LAM.+ VIDRIO CAL.20 COR. PINTURA ESOMALET SEMIMATE COLOR NEGRO
APARATOS SANITARIOS	
ITEM	ESPECIFICACION
8.1	SANITARIO SEGÚN DISEÑO HIDROSANITARIO
8.2	LAVAMANOS DE SOBREPONER
8.3	DUCHA
OBRAS EXTERIORES	
ITEM	ESPECIFICACION
9.1.	ANDENES EN CONCRETO 10 CM DE 2500 PSI
9.2.	
9.3.	CINTA EN CONCRETO CONFINAMIENTO ADOQUIN
9.4.	CONCRETO AFINADO
9.5.	ADOQUÍN CONCRETO VEHÍCULO CRUZ
PINTURAS	
ITEM	ESPECIFICACION
10.1	PINTURA EPOXICA
10.2	MEDIA CAÑA EN PVC

CONVENCIONES

- PINTURA TIPO 3 PARA INTERIORES COLOR BLANCO
- GRANIPLAST O SIMILAR PARA EXTERIORES COLOR BLANCO
- PINTURA TIPO CORAZA O SIMILAR PARA EXTERIORES COLOR AMARILLO CAPTUS 2705
- PINTURA TIPO CORAZA O SIMILAR PARA EXTERIORES COLOR GRIS CALIDO 2724

CONVENCIONES

NOMENCLATURA PARA PUERTAS Y VENTANAS

- MURO
- MURO BAJOS
- ESTRUCTURA EN CONCRETO
- 1 / AR1 — NUMERO DE FACHADA / PLANO EN EL QUE SE ENCUENTRA
- 0 / AR1 — NUMERO DE CORTE / PLANO EN EL QUE SE ENCUENTRA
- 0-1 / 0-1 — NUMERO DE DETALLE / NOMBRE DEL DETALLE

IMPRIMIR EN FORMATO 720mm.x1000mm ESC. 1:100 PLUMAS CARGADAS

Infraestructura
Área de Vivienda
NASA KIWE — El futuro es de todos — Solidaridad

PROYECTO:
ESTUDIOS Y DISEÑOS PARA LA REUBICACIÓN DE VIVIENDAS
MUNICIPIOS DE PAEZ Y LA PLATA
DEPARTAMENTO DEL CAUCA - DEPARTAMENTO DEL HUILA

CONTIENE:
SECCION 1-1/ 2-2

CONSULTOR:	DISEÑO:
JUAN PABLO HURTADO AGREDO M.P. N° A 19132004-76327110	JUAN PABLO HURTADO AGREDO M.P. N° A 19132004-76327110
FECHA: OCTUBRE DE 2.019	ESCALA: 1/50
OBSERVACIONES: EDIFICIO 4 PISOS	DIBUJÓ: REVISÓ: Arq SANDRA LORENA TENORIO MONTERO M.P.N° A 19112003528147
	APROBÓ: Ing DORA ISABEL AGUILAR RAMIREZ M.P. N° 19202-28639 CAUCA
F08 - P06 - OI - 400 VERSIÓN 5 FECHA DE ACTUALIZACIÓN 16 DE OCTUBRE DE 2.019	PLANO N°: 07/07

PLANO INICIAL 16 DE OCTUBRE DE 2.019 / JUAN PABLO HURTADO AGREDO