



RED DE ALCANTARILLADO
SEGUNDO PISO VISTA 1
ESCALA 1:75

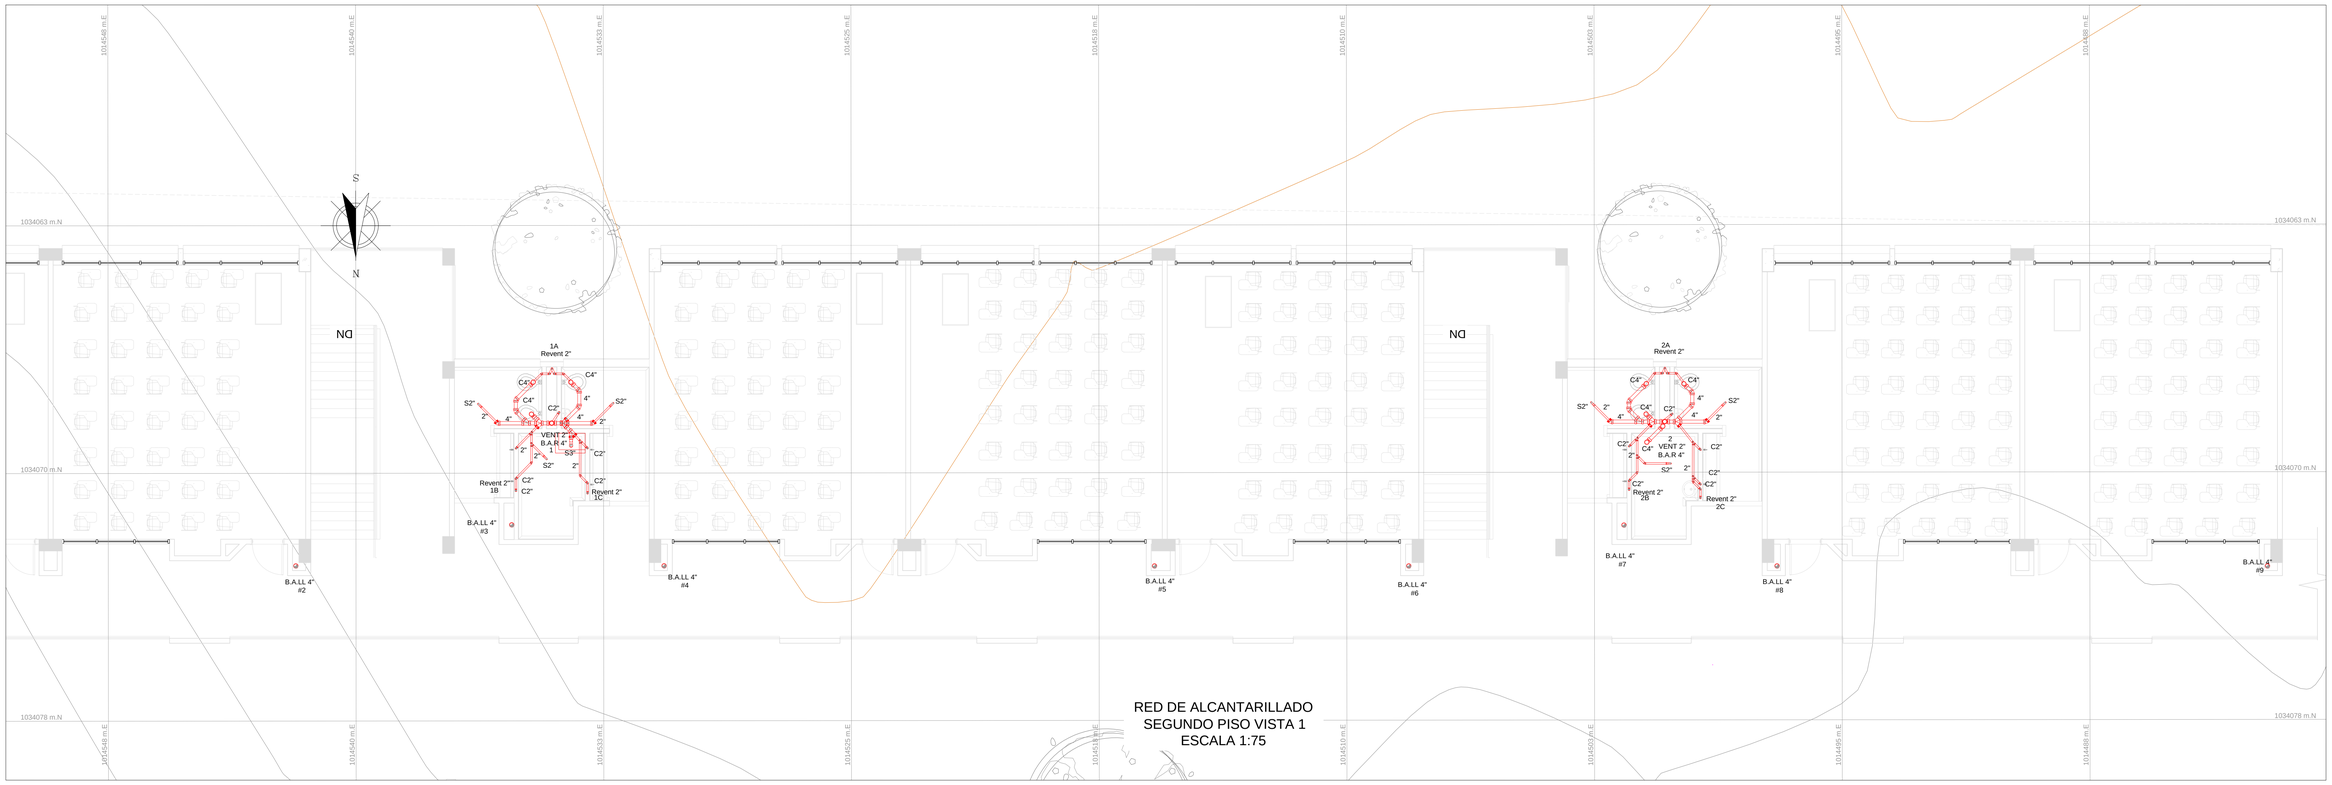

RED DE ALCANTARILLADO
SEGUNDO PISO VISTA 2
ESCALA 1:75

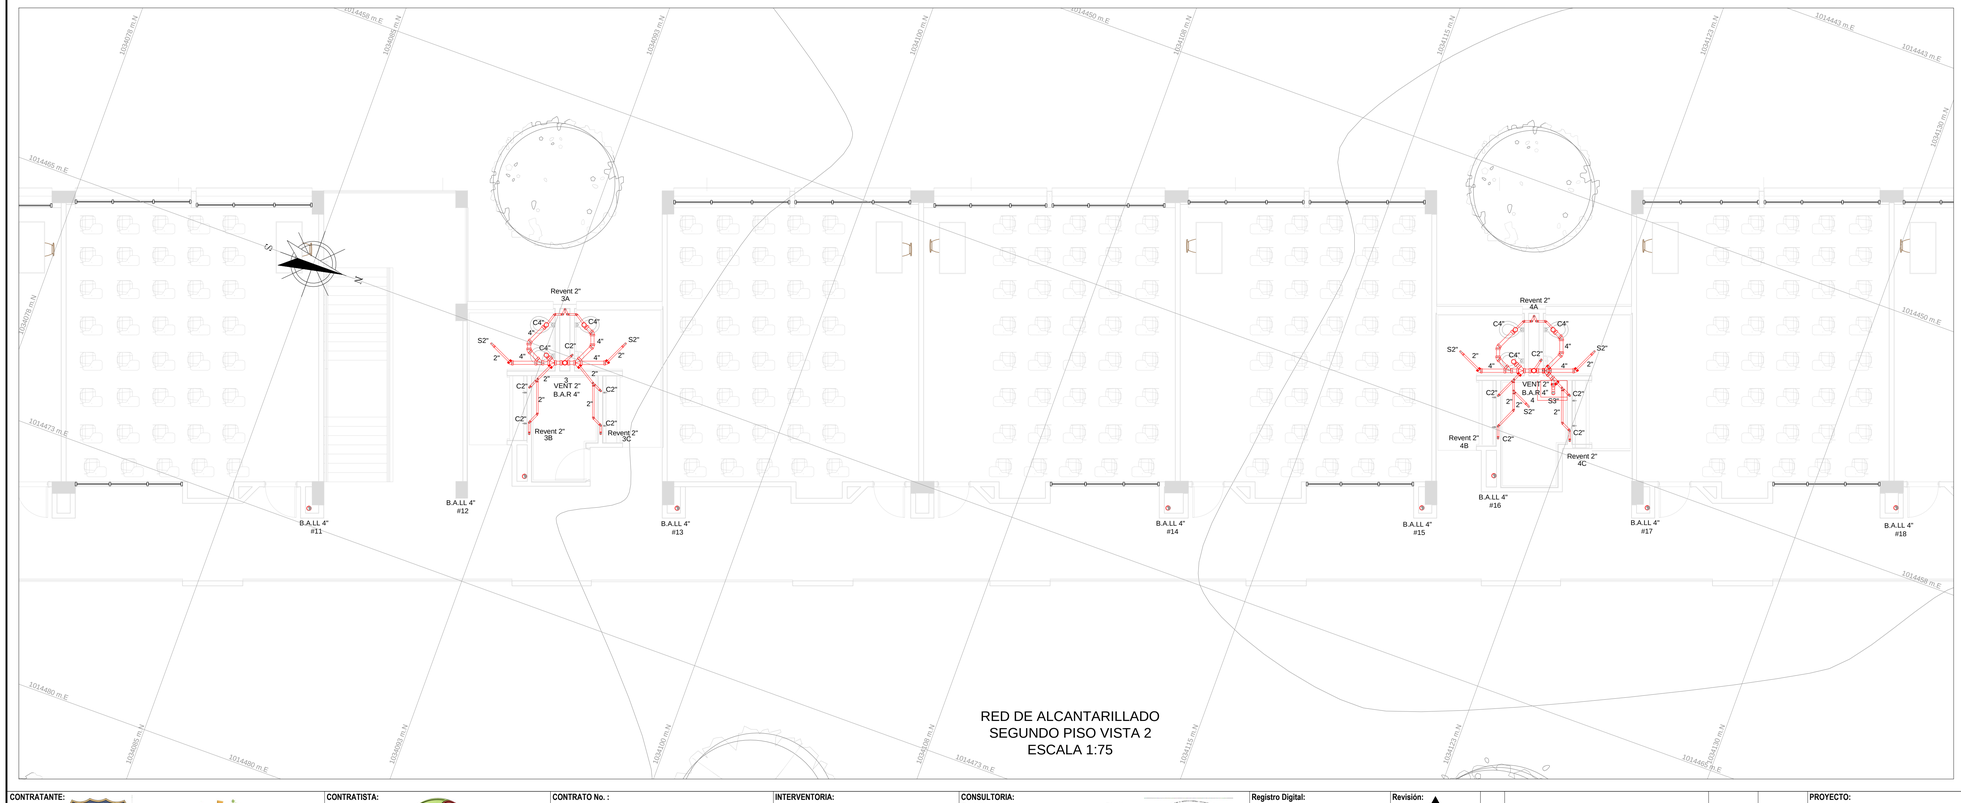

ESQUEMA DE VISTAS

CONVENCIONES	
SÍMBOLO	DESCRIPCIÓN
	Curva de nivel índice
	Curva de nivel intermedia
	Cuerpos deAgua
	Vías
	Tuberia red de acantarillado
VIA	Sentido Vial
	Estructuras

Notas:

1. Topografía tomada por la consultoría en Abril de 2017.
2. La sigla DMC-HID-AS-## significa Diseño Mega Colegio, Hidrosanitario, Alcantarillado Sanitario, el numeral hace referencia al número del plano.
3. Todas las dimensiones y elevaciones están dadas en metros a menos que se especifique lo contrario.
4. Coordenadas ajustadas al marco geocéntrico nacional de referencia MAGNA-SIRGAS del IGAC y el sistema de proyección utilizado es MAGNA COLOMBIA BOGOTA-CENTRAL.

CONTRATANTE:

CONTRATISTA:
CONSORCIO MEGA COLEGIO
NIT 901.065.568-9

CONTRATO No. : CM-2017-0374

OBJETO: CONSULTORÍA PARA LA ELABORACIÓN DE LOS ESTUDIOS, DISEÑOS Y DOCUMENTOS TÉCNICOS PARA LA CONSTRUCCIÓN DEL MEGA COLEGIO PABLO VI EN EL MUNICIPIO DE SOPÓ.

INTERVENTORIA:
Carlos Felipe Correa Barreto
Ingeniero Civil
Mat. 25202-47017 CND

CONSULTORIA:
Revisó: Mauricio Suarez Hernandez
Especialista en Redes Hidrosanitarias
Ing. Civil / Mat. 25202-44560 CND

Diseño: Hector Fabio Arcila Torres
Especialista en Redes Hidrosanitarias
Ing. Civil / Mat. 25202-80616 CND

Registro Digital:	DMC-HID-AS-09
Escala:	1:200
Unidades:	METROS (m)
Dibujó:	Equipo de Diseño
Fecha:	Octubre de 2017

Revisión: 00

ADVERTENCIA 0 1 2
SI ESTA BARRA NO MIDE 2 cm. EL PLANO NO ESTA A ESCALA

Nº	MODIFICACIONES	FECHA	POR

PROYECTO: ESTUDIOS, DISEÑOS Y DOCUMENTACIÓN TÉCNICA PARA LA CONSTRUCCION DEL COLEGIO PABLO VI EN EL MUNICIPIO DE SOPO

Plano No. : DMC-HID-AS-09

Consecutivo: 09 de 10

CONTENIDO: RED DE ALCANTARILLADO SANITARIO SEGUNDO PISO VISTA 1 Y 2