
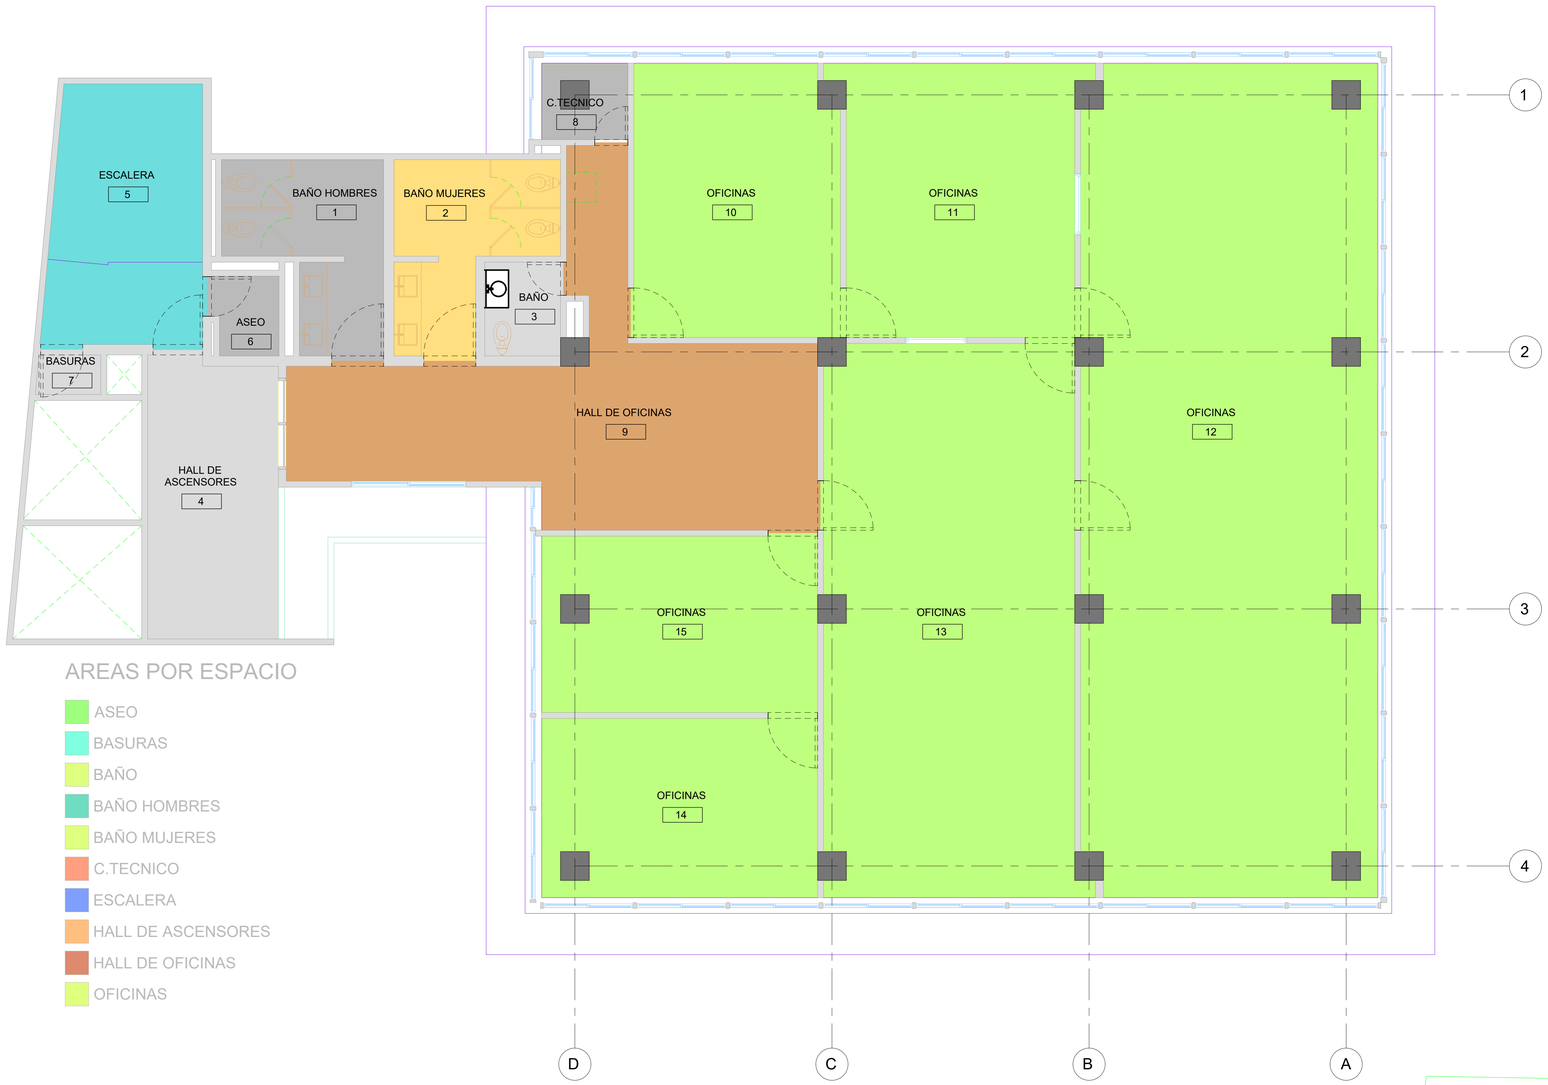



AREAS POR ESPACIO

- ASEO
- BASURAS
- BAÑO
- BAÑO HOMBRES
- BAÑO MUJERES
- C.TECNICO
- ESCALERA
- HALL DE ASCENSORES
- HALL DE OFICINAS
- OFICINAS


CUADRO DE AREAS EXISTENTE	
ESPACIO	AREA
ASEO	2 m²
BASURAS	1 m²
BAÑO	3 m²
BAÑO HOMBRES	10 m²
BAÑO MUJERES	10 m²
C.TECNICO	2 m²
ESCALERA	16 m²
HALL DE ASCENSORES	15 m²
HALL DE OFICINAS	37 m²
OFICINAS	23 m²
OFICINAS	26 m²
OFICINAS	98 m²
OFICINAS	56 m²
OFICINAS	20 m²
OFICINAS	19 m²
Total general: 15	338 m²

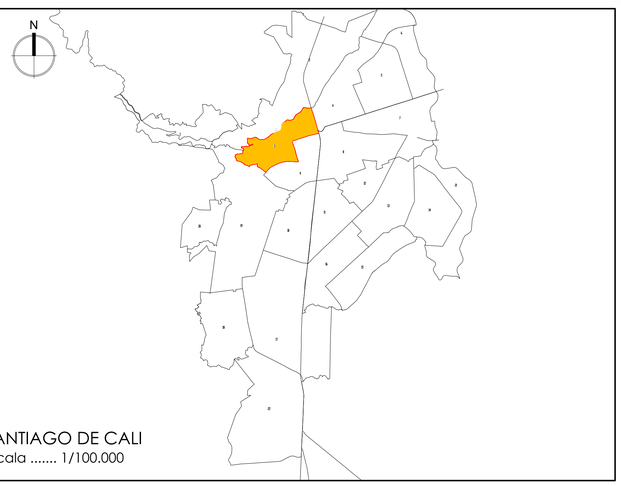

SANTIAGO DE CALI
Escala 1/100.000

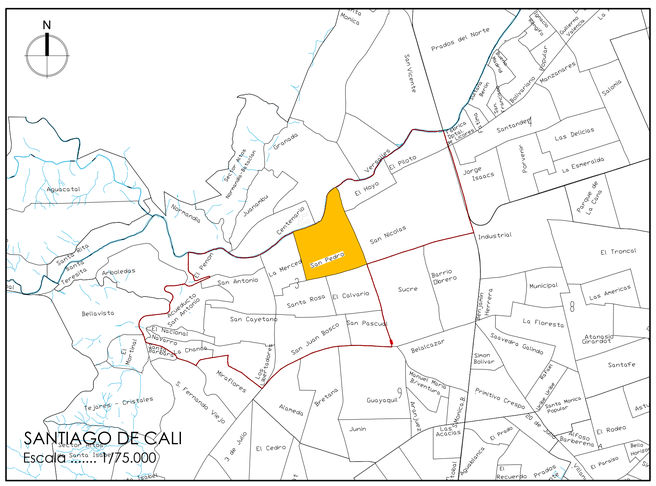

SANTIAGO DE CALI
Escala 1/75.000

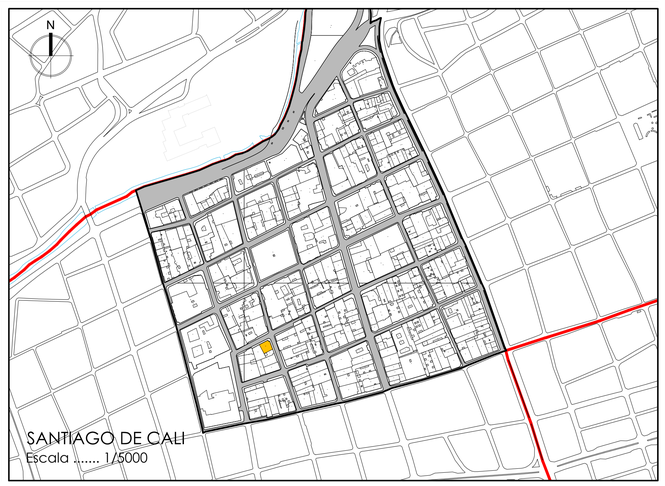

SANTIAGO DE CALI
Escala 1/5000

PROPIETARIO:

ALCALDÍA DE SANTIAGO DE CALI

DEPARTAMENTO ADMINISTRATIVO DE HACIENDA MUNICIPAL, SUBDIRECCION DE IMPUESTOS Y RENTAS

EDIFICIO DEL BANCO INDUSTRIAL COLOMBIA (BIC) PISO

CALLE 11 # 6 - 24
CALI, VALLE

APROBACIÓN:

Dora Stella Cebballos
Supervisora
ALCALDIA DE SANTIAGO DE CALI

Catalina Ochoa Torres
Supervisora
ALCALDIA DE SANTIAGO DE CALI

PROYECTO:

CONTRATAR LA REALIZACION DE LOS ESTUDIOS Y DISEÑOS GENERALES DE ESPACIOS FISICOS ARQUITECTONICOS,DE MOBILIARIO,HIDROSANITARIOS,ELECTRICO,AIRE ACONDIONADO,ESTUDIOS TECNICOS Y ELABORACION DEL PRESUPUESTO DE REMODELACION PARA EL DEPARTAMENTO ADMINISTRATIVO DE HACIENDA MUNICIPAL, SUBDIRECCION DE IMPUESTOS Y RENTAS UBICADO EN LA CALLE 11 # 6-24 EDIFICIO DEL BANCO INDUSTRIAL COLOMBIANO (BIC) PISO 5

CONSULTOR DE PROYECTO:

Estudio de Arquitectura

Arq. Andrés A. García Goez
Arq. Carlos A. Ortiz Vela
Arq. Jorge A. Viveros López
Arq. Dalia L. Peña Oliva
Arq. Jean Camilo Ramirez R.

Arq. Jorge A. Viveros López
M.P. A76082001-94507649

DISEÑADOR TÉCNICO:

CONTENIDO:

PLANTA DE LOCALIZACION

ARCHIVO:

MTS-BIC-ARQ-LEV-01-PLANO - LV-01 - PLANTA LOCALIZACION.DWG

CONTRATO DE CONSULTORIA
4181.010.26.1.274-2021

PLANO:
MTS-BIC-ARQ-LEV-01-PLANO - LV-01 - PLANTA LOCALIZACION

FECHA IMPRESIÓN:
2021-9-27

LOCALIZACIÓN:



PLANO No.:

LV-01

07

ESCALA:
1 : 125

ROTULO 1.04 x 0.72 mts