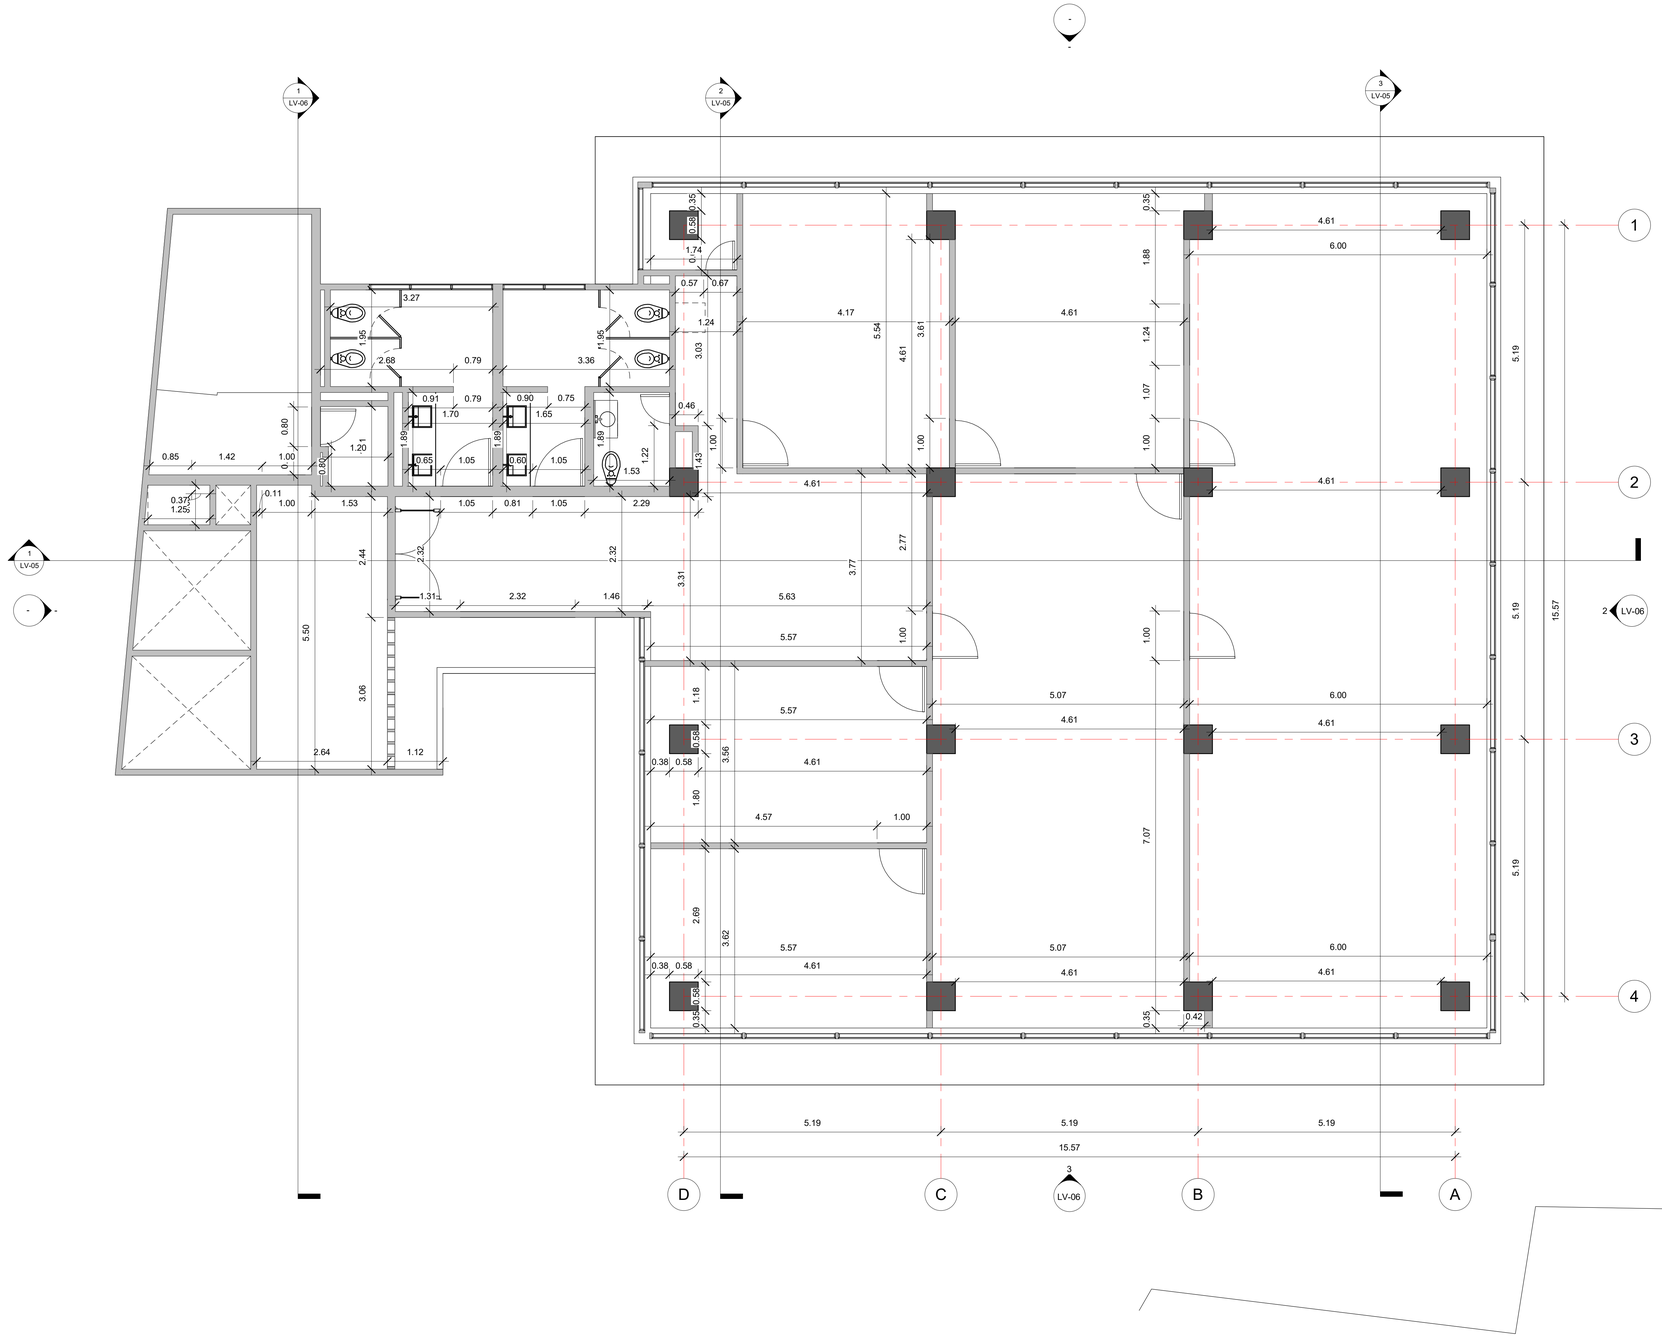


1 P5-ACOTADA-NC+2.40

1 : 50

PROPIETARIO:

ALCALDÍA DE SANTIAGO DE CALI

DEPARTAMENTO ADMINISTRATIVO DE HACIENDA MUNICIPAL, SUBDIRECCION DE IMPUESTOS Y RENTAS

OFICINA DE FISCALIZACION

EDIFICIO DEL BANCO INDUSTRIAL COLOMBIANO (BIC) PISO 5

CALLE 11 # 6 - 24 CALI, VALLE

APROBACION:

DORA STELLA CEBALLOS
SUPERVISORA
ALCALDIA DE SANTIAGO DE CALI

CATALINA OCHOA TORRES
SUPERVISORA AUXILIAR
ALCALDIA DE SANTIAGO DE CALI

PROYECTO:

CONTRATAR LA REALIZACION DE LOS ESTUDIOS Y DISEÑOS GENERALES DE ESPACIOS FISICOS ARQUITECTONICOS,DE MOBILIARIO,HIDROSANITARIOS,ELECTRICO,AIRE ACONDIONADO,ESTUDIOS TECNICOS Y ELABORACION DEL PRESUPUESTO DE REMODELACION PARA EL DEPARTAMENTO ADMINISTRATIVO DE HACIENDA MUNICIPAL, SUBDIRECCION DE IMPUESTOS Y RENTAS UBICADO EN LA CALLE 11 # 6-24 EDIFICIO DEL BANCO INDUSTRIAL COLOMBIANO (BIC) PISO 5

CONSULTOR DEL PROYECTO:

Estudio de Arquitectura

Arq. Andres. A.Garcia G
Arq. Carlos A. Ortiz Vela
Arq. Jorge A.Viveros Lopez
Arq. Dalia L. Peña Oliva
Arq. joan camilo ramirez
Dib. Stephany acosta
Aux.Kelly Valdez

Arq. Andres A. Garcia G
M.P. A76112000-94507945

DISEÑADOR TECNICO:

CONTENIDO:

PLANTA ACOTADA

CONTRATO DE CONSULTORIA :
4181.010.26.1.274-2021

ARCHIVO :
MTS-BIC-ARQ-LEV

FECHA DE IMPRESION
30/09/2021 3:35:47 p. m.

DISCIPLINA:
ARQUITECTURA

PLANO N°:
LV-04
7

ESCALA:
1 : 50

D:\14.PROYECTO BIC\14.ENTREGAS\01.ENTREGA 1 - 1ER 50%\02.LEVANTAMIENTO\01.RVT\MTS-BIC-ARQ-LEV-01.rvt

TAMAÑO DE PAPEL-0.72 CM X 1.04 MTS