




AREAS POR ESPACIO

- ASEO
- ATENCION AL CLIENTE
- B-HOMBRES
- B-MUJERES
- BASURAS
- C.TECNICO
- CAFETIN
- CIRCULACION
- ESCALERA
- FUNCIONARIOS
- GESTION DOCUMENTAL
- HALL DE ASCENSORES
- OFICINA DIRECTORA
- PMR
- RECEPCION
- SALA DE JUNTAS

CUADRO DE AREAS PROPUESTA		
Número	ESPACIO	AREA
1	HALL DE ASCENSORES	15 m²
2	ESCALERA	16 m²
3	BASURAS	1 m²
4	ASEO	2 m²
5	CIRCULACION	33 m²
6	RECEPCION	5 m²
7	PMR	4 m²
8	CAFETIN	2 m²
9	B-MUJERES	6 m²
10	B-HOMBRES	6 m²
11	C.TECNICO	9 m²
12	GESTION DOCUMENTAL	32 m²
13	ATENCION AL CLIENTE	6 m²
14	SALA DE JUNTAS	12 m²
15	OFICINA DIRECTORA	9 m²
16	FUNCIONARIOS	184 m²
Total general: 16		341 m²

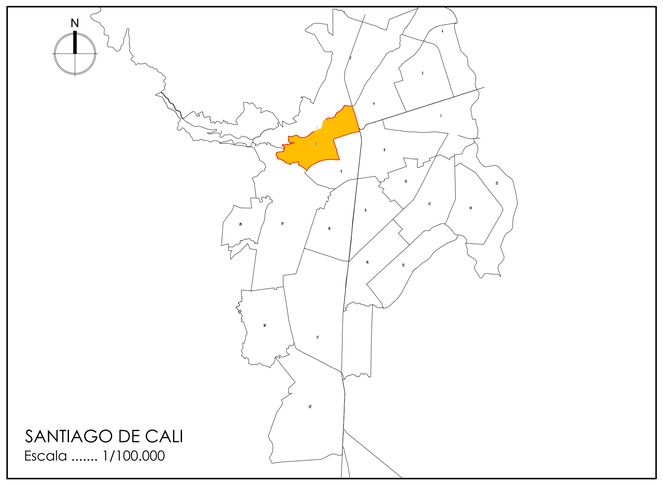

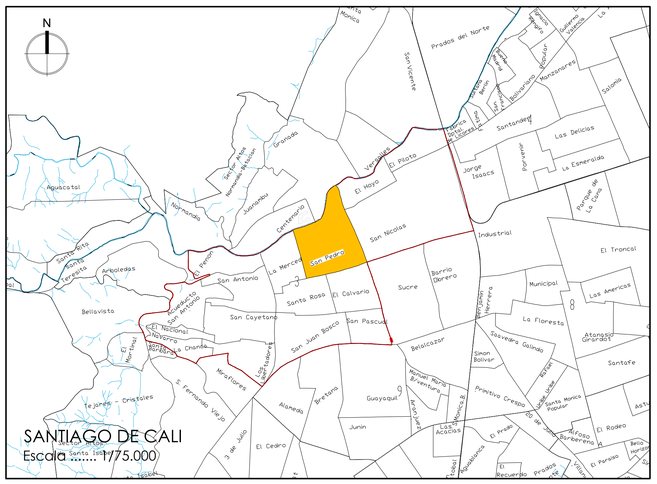

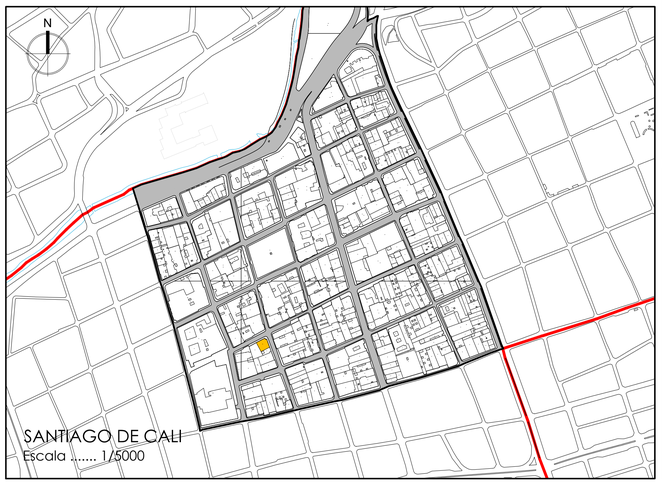

PROPIETARIO:

ALCALDÍA DE SANTIAGO DE CALI

DEPARTAMENTO ADMINISTRATIVO DE HACIENDA MUNICIPAL, SUBDIRECCION DE IMPUESTOS Y RENTAS

EDIFICIO DEL BANCO INDUSTRIAL COLOMBIA (BIC) PISO

CALLE 11 # 6 - 24
CALI, VALLE

APROBACIÓN:

Dora Stella Cebballos
Supervisora
ALCALDIA DE SANTIAGO DE CALI

Catalina Ochoa Torres
Supervisora
ALCALDIA DE SANTIAGO DE CALI

PROYECTO:

CONTRATAR LA REALIZACION DE LOS ESTUDIOS Y DISEÑOS GENERALES DE ESPACIOS FISICOS ARQUITECTONICOS,DE MOBILIARIO,HIDROSANITARIOS,ELECTRICO,AIRE ACONDICIONADO,ESTUDIOS TECNICOS Y ELABORACION DEL PRESUPUESTO DE REMODELACION PARA EL DEPARTAMENTO ADMINISTRATIVO DE HACIENDA MUNICIPAL, SUBDIRECCION DE IMPUESTOS Y RENTAS UBICADO EN LA CALLE 11 # 6-24 EDIFICIO DEL BANCO INDUSTRIAL COLOMBIANO (BIC) PISO 5

CONSULTOR DE PROYECTO:

.\LOGO MT5_rojo.png

Arq. Andrés. A. García Goez
Arq. Carlos A. Ortiz Vela
Arq. Jorge A. Viveros López
Arq. Dalia L. Peña Oliva
Arq. Jean Camilo Ramírez R.

Arq. Jorge A. Viveros López
M.P. A76082001-94507649

DISEÑADOR TÉCNICO:

CONTENIDO:

PLANTA DE LOCALIZACION

ARCHIVO:

MT5-BIC-ARQ-01 - PLANTA LOCALIZACION.DWG

CONTRATO DE CONSULTORIA

4181.010.26.1.274-2021

PLANO:

MT5-BIC-ARQ01 - PLANTA LOCALIZACION

FECHA IMPRESIÓN:

2021-9-30

LOCALIZACIÓN:



PLANO No.:

ARQ-01

07

ESCALA:

1 : 125

ROTULO 1.04 x 0.72 mts