
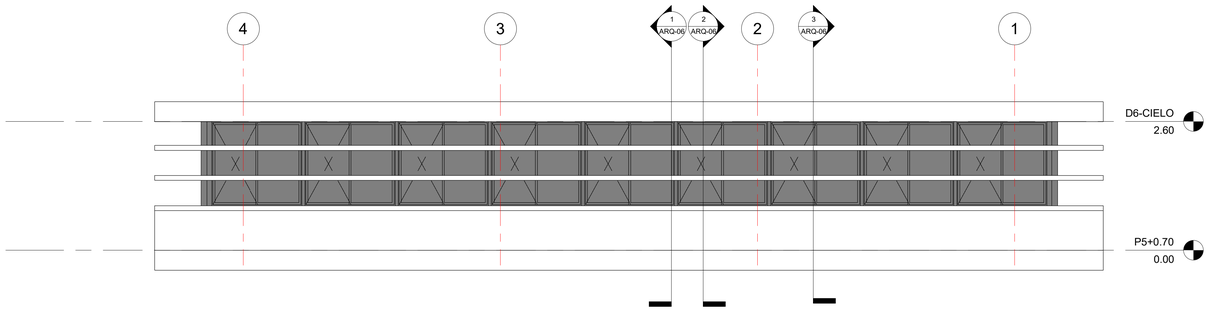



1 Alzado 1 - a

1 : 50

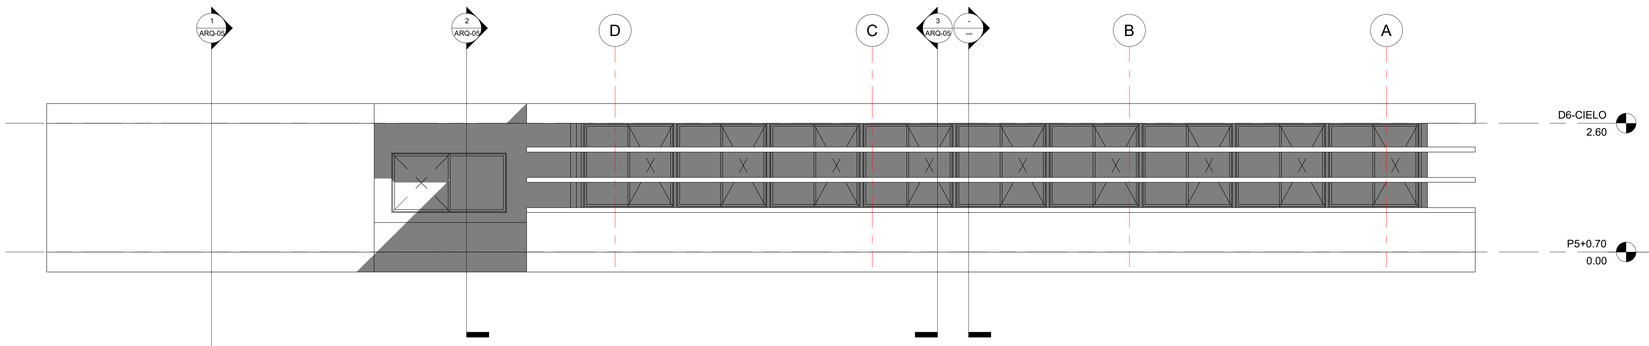

2 Alzado 2 - a

1 : 50

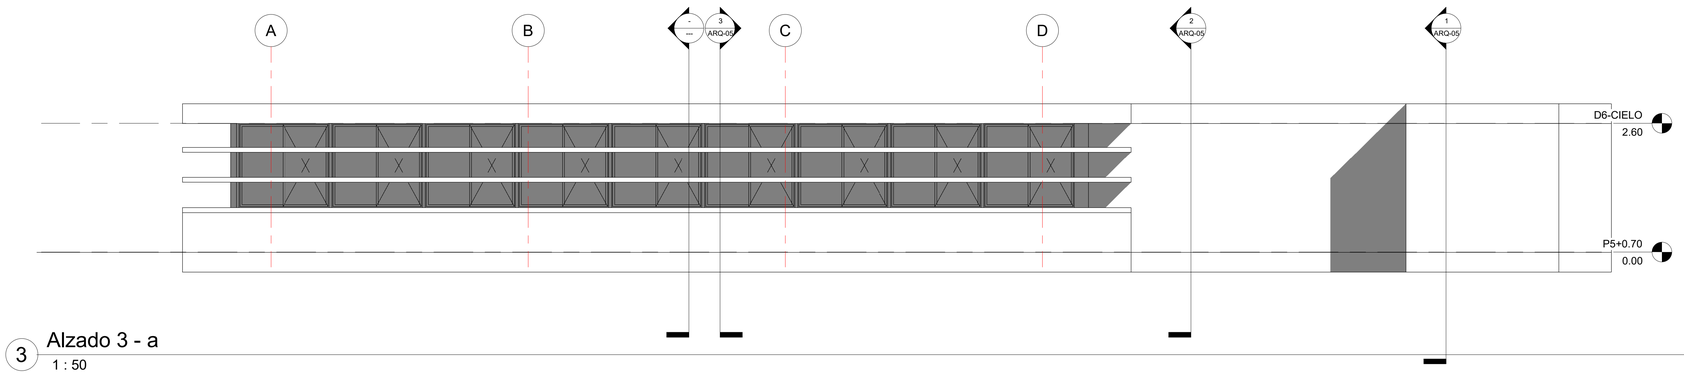

3 Alzado 3 - a

1 : 50

PROPIETARIO:

ALCALDÍA DE SANTIAGO DE CALI

DEPARTAMENTO ADMINISTRATIVO DE HACIENDA MUNICIPAL SUBDIRECCION DE IMPUESTOS Y RENTAS

OFICINA DE FISCALIZACION

EDIFICIO DEL BANCO INDUSTRIAL COLOMBIANO (BIC) PISO 5

CALLE 11 # 6 - 24
CALI / VALLE

APROBACION:

DORA STELLA CEBALLOS
SUPERVISORA
ALCALDIA DE SANTIADO DE CALI

CATALINA OCHOA TORRES
SUPERVISORA AUXILIAR
ALCALDIA DE SANTIADO DE CALI

PROYECTO:

CONTRATAR LA REALIZACION DE LOS ESTUDIOS Y DISEÑOS GENERALES DE ESPACIOS FISICOS ARQUITECTONICOS,DE MOBILIARIO,HIDROSANITARIOS,ELECTRICO,AIRE ACONDIONADO,ESTUDIOS TECNICOS Y ELABORACION DEL PRESUPUESTO DE REMODELACION PARA EL DEPARTAMENTO ADMINISTRATIVO DE HACIENDA MUNICIPAL, SUBDIRECCION DE IMPUESTOS Y RENTAS UBICADO EN LA CALLE 11 # 6-24 EDIFICIO DEL BANCO INDUSTRIAL COLOMBIANO (BIC) PISO 5

CONSULTOR DEL PROYECTO:

Estudio de Arquitectura

Arq. Andres. A.Garcia G
Arq. Carlos A. Ortiz Vala
Arq. Jorge A.Viveros Lopez
Arq. Dalia L. Peña Oliva
Arq. jean camilo ramirez
Dib. Stephany acosta
Aux.Kelly Valdez

Arq. Andres A. Garcia G
M.P. A76112000-94507945

DISEÑADOR TECNICO:

CONTENIDO:

FACHADAS - 1 - 2 - 3

CONTRATO DE CONSULTORIA :

4181.010.26.1.274-2021

ARCHIVO:

MTS-BIC-ARQ-R-05

FECHA DE IMPRESION

30/09/2021 6:28:33 p. m.

DISCIPLINA:

ARQUITECTURA

PLANO Nº:

ARQ-07

8

ESCALA:

1 : 50

D:\14.PROYECTO BIC\14.ENTREGAS\01.ENTREGA 1 - 1ER 50%\03.ANTEPROYECTO\01.RVT-ARQUITECTONICO\MTS-BIC-ARQ-R-05.rvt

TAMAÑO DE PAPEL:0.72 CM X 1.04 MTS