
DE DETALLE CORTE FACHADA

ESCALA 1:25

LEYENDA


1 Pernos de 2" anclaje de lamina exterior en acero.
2 Lamina de acero galvanizado color negro mate.
3 Perfil Metalico Tipo C (6cmx14cm).
4 Pernos de 3" para Platina de Anclaje para Perfileria.
5 Unión de Viga por Soldadura.
6 Perfil C en Cajón 15cmx7cm C/U.
7 Cielo raso en lámina metálica con acabado tipo madera.
8 Unión de Pestaña por Soldadura. Celosia en Listones.
9 Pestaña de Anclaje en L de 4cmx3cm, para Celosia.
10 Celosía en Listones de Madera de Pino color caoba.
11 Tornillo de 1" para Anclaje para la Red de Metal.
12 Anclaje con Pestaña para Amarre de Red de Metal.
13 Red de Metal estirado (Rejilla).
14 Lamina de acero galvanizado color negro mate (Pérgola).
15 Perfil Metalico Tipo C (6cmx14cm).
16 Unión de Viga por Soldadura.
17 Cierre Automático o Similar.
18 Perfil de Anclaje Anodizado Color Natural o Similar.
19 Platina de Anclaje de Perfilaría Exterior (Pérgola).
20 Lámina ARKOS PC Maciza e=4amm Color Gris CS o Similar.
21 Perfil en Cajón 20cmx20cm (Pérgola)
22 Muro en Ladrillo – Caravista Estructural.
23 Columna Circular R=32cm (Revestimiento de la existente).
24 Muro H= 21cm L=24cm.
25 Pernos Ø=5#8"x250.
26 Lamina de Anclaje – Unión (Pedestal o Dado).
27 Pedestal o Dado H=55cm R=18cm.
28 Mortero H=8cm.
29 Malla Electrosoldada 4mm
30 Contra Piso H=8cm.

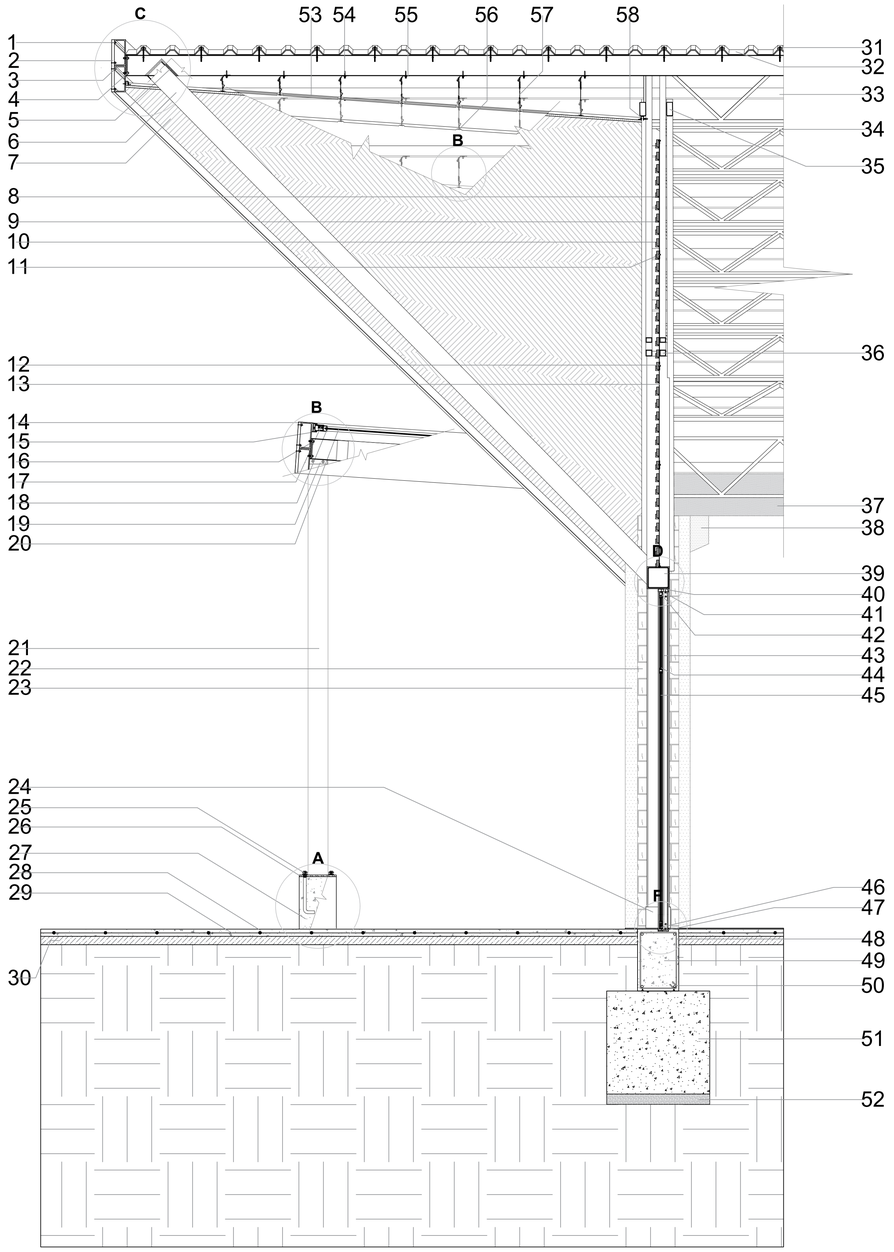


LEYENDA

31 Tornillo de 5" 1/2" para Amarre de Cubierta.
32 Cubierta Ecoroof 37 ASA – UPVC Color Gris Plata o Similar.
33 Perfil en Cajón 6cmx14cm.
34 Perfileria Metalica retangular – Pintura anticorrosia Negro Mate.
35 Perfil en Cajón 6cmx14cm.
36 Perfil en Cajón 6cmx6cm.
37 Perfil en Cajón 50cmx10cm.
38 Pedestal en Concreto.
39 Perfil en Cajón 20cmx20cm.
40 Perfil de Anclaje Anodizado Color Natural o Similar.
41 Guia de Rodamiento.
42 Felpa F-10
43 Perfil en Aluminio Anodizado Color Natural o Similar.
44 Burlete Negro 4mm.
45 Cristl Crudo Indoloro o Similar.
46 Rodamiento TAP-15/24 Bolas C/Caja.
47 Perfil de Anclaje Anodizado Color Natural o Similar.
48 E.#3 @.20
49 Viga de Cimentación Muros V.C.M.
50 10#4
51 Zapata.
52 Solado de Limpieza 10cm.


A DETALLE DEL DADO

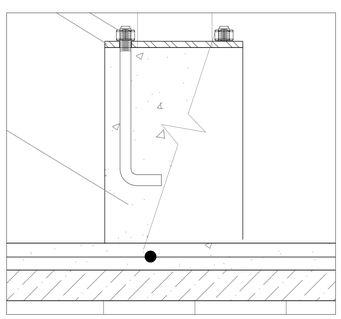


B DETALLE PÉRGOLA

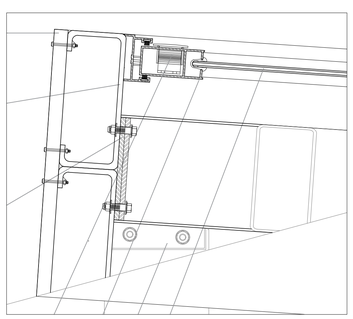


C DETALLE CUBIERTA

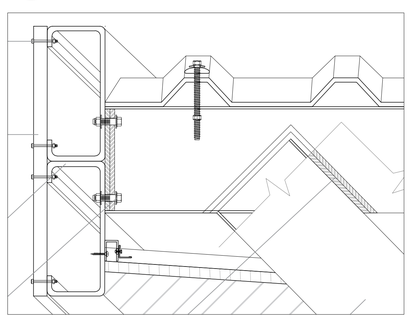


B DETALLE CIELO RASO

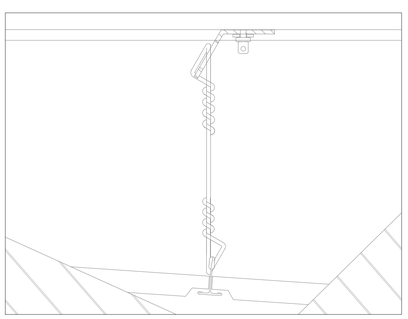

D DETALLE CELOSÍA Y PUERTA

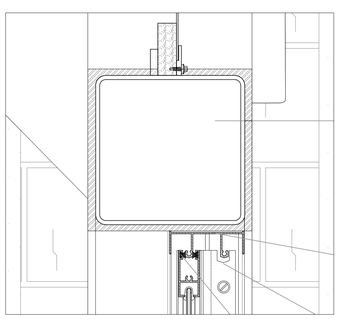

F DETALLE PUERTA INFERIOR

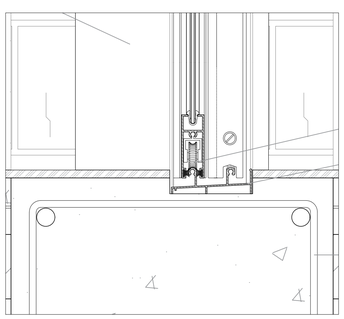

PLANO PA_A 12 | 14

Alcaldía Municipal Quimbaya Quindío

CONTRATO DE CONSULTORÍA N° 002 DE 2020

OBJETO:

CONTRATO DE CONSULTORÍA EN LA ELABORACIÓN DE ESTUDIOS Y DISEÑOS DE LA INFRAESTRUCTURA PÚBLICA (PLAZA DE MERCADO) DEL MUNICIPIO DE QUIMBAYA, PARA LA ADECUACIÓN DEL CENTRO GASTRONÓMICO Y ARTESANAL DEL MUNICIPIO DE QUIMBAYA-QUINDÍO, PARA SER PRESENTADO ANTE FONTUR - FONDO NACIONAL DE TURISMO

LOCALIZACIÓN:

MUNICIPIO DE QUIMBAYA - QUINDÍO

Abelardo Castaño Marín

ALCALDE MUNICIPAL.
2020 - 2023

CONTENIDO:

PROYECTO ARQUITECTÓNICO:
DETALLE
CORTE FACHADA

DISEÑADOR:

Arq. Juan Pablo Dorado Martinez
M.P. 17700-57242 CALDAS
UNIVERSIDAD NACIONAL DE COLOMBIA
MAESTRÍA: RESTAURACIÓN DE MONUMENTOS
UNIVERSITA DEGLI STUDI DI ROMA "LA SAPIENZA"

MODIFICACIONES:

No - DD/MM/AAAA/ - MODIFICIACIÓN

DISEÑO:

Arq. Daniela Cardona Zuluaga
UNIVERSIDAD CATOLICA DE PEREIRA

Arq. Luis Fernando Aya
UNIVERSIDAD CATOLICA DE PEREIRA

CONVENCIONES:

NOMBRE DEL ARCHIVO:
003-A3-000_CentroGastronómico Quimbaya2.dwg

FECHA: Febrero - 2021

ESCALA: variada

Nota:
El contenido de este documento es confidencial y dirigido únicamente a su destinatario (s) queda expresamente prohibida su reproducción y divulgación de manera total o parcial sin la autorizacion de Juan Pablo Dorado Martinez
Todos los derechos reservados.