
PA DETALLES

ESCALA : INDICADA


CUADRO DE ZAPATAS

ZAPATA	L1(m)	L2(m)	ALTURA DE LA ZAPATA (m)	REFUERZO R1	REFUERZO R2
Z-1	1.00	1.00	0.30	#4 @0.15	#4 @0.15

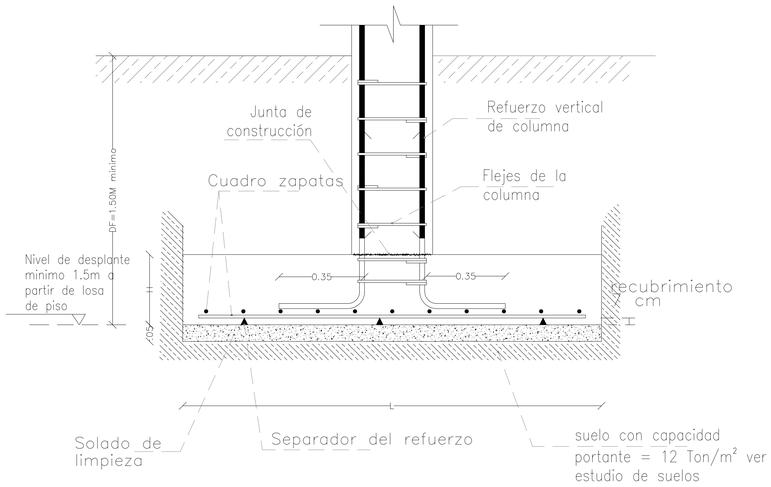


DETALLE REFUERZO ZAPATA Y PEDESTAL

ESCALA: 1__50

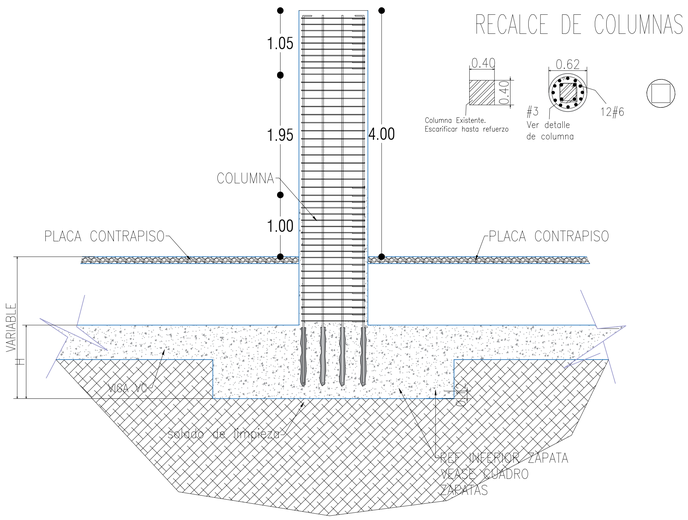

RECALCE DE COLUMNAS

DETALLE TÍPICO DE ZAPATA

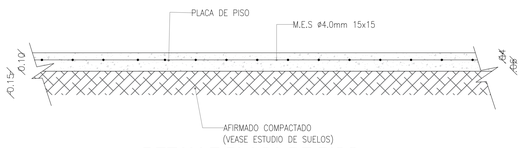


DETALLE PLACA DE PISO

ELEMENTO NO ESTRUCTURAL


ESQUEMA UNIÓN MURO – FUNDACIÓN

SIN ESCALA

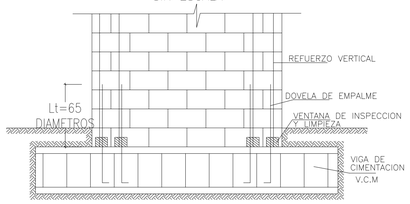


DETALLE ANCLAJE HIERROS HORIZONTALES

SIN ESCALA

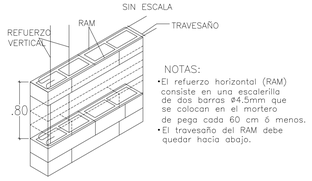


NOTAS:


- El refuerzo horizontal (RAM) consiste en una escalerilla de dos barras Ø4.5mm que se colocan en el mortero de pega cada 60 cm ó menos.
- El travesaño del RAM debe quedar hacia abajo.

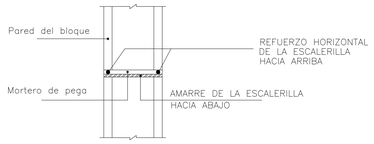


ARMADO REFUERZO HORIZONTAL

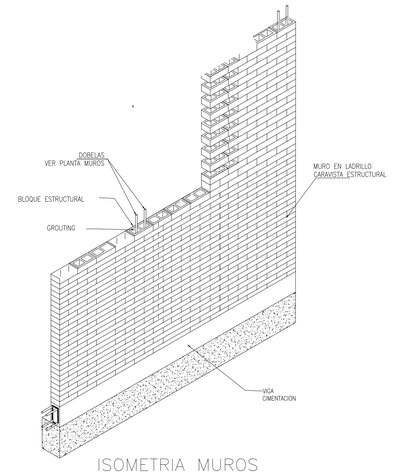

ISOMETRIA MUROS

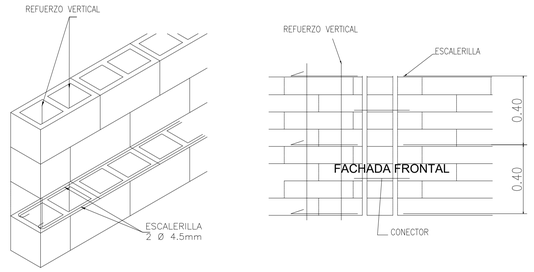


DETALLE REFUERZO HORIZONTAL DE MUROS

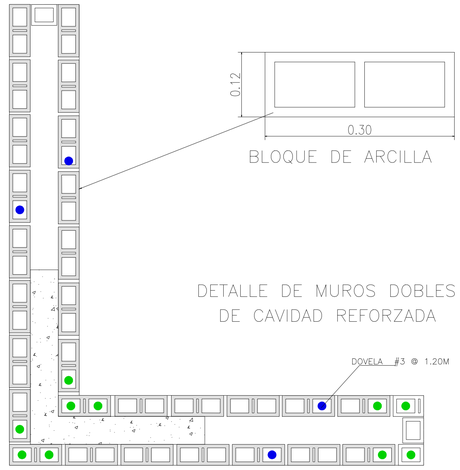


BLOQUE DE ARCILLA

DETALLE DE MUROS DOBLES DE CAVIDAD REFORZADA

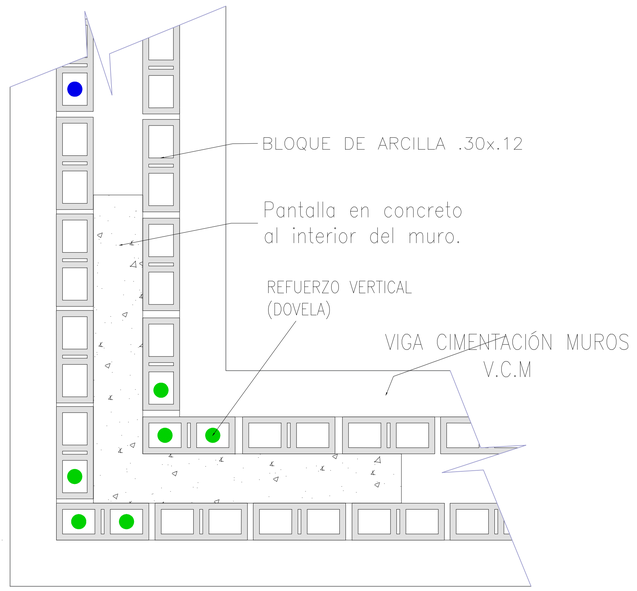

DETALLE DE MUROS DOBLES DE CAVIDAD REFORZADA

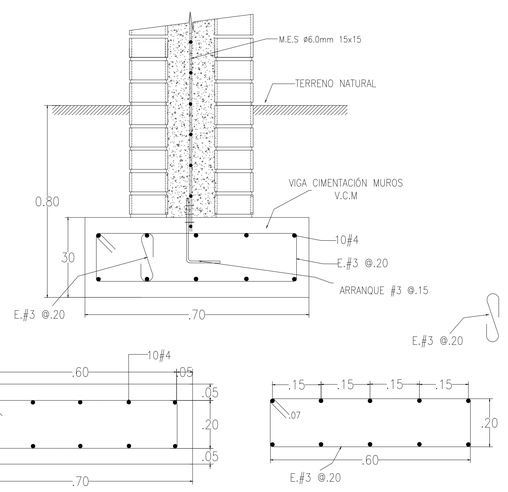

CONTRATO DE CONSULTORÍA N° 002 DE 2020

OBJETO:

CONTRATO DE CONSULTORÍA EN LA ELABORACIÓN DE ESTUDIOS Y DISEÑOS DE LA INFRAESTRUCTURA PÚBLICA (PLAZA DE MERCADO) DEL MUNICIPIO DE QUIMBAYA, PARA LA ADECUACIÓN DEL CENTRO GASTRONÓMICO Y ARTESANAL DEL MUNICIPIO DE QUIMBAYA-QUINDÍO, PARA SER PRESENTADO ANTE FONTUR - FONDO NACIONAL DE TURISMO

LOCALIZACIÓN:

MUNICIPIO DE QUIMBAYA - QUINDÍO

Abelardo Castaño Marín

ALCALDE MUNICIPAL. 2020 - 2023

CONTENIDO:

DISEÑO ESTRUCTURAL

DETALLES MUROS, CIMENTACIÓN

DISEÑADOR:

ING. JORGE OBED GÓMEZ LÓPEZ
M.P. 17202-54233 CLD

MODIFICACIONES:

No - DD/MM/AAAA/ - MODIFICIACIÓN

DISEÑO:

Arq. Jorge Mario Hurtado G.
UNIVERSIDAD CATOLICA DE PEREIRA

CONVENCIONES:

NOMBRE DEL ARCHIVO:
003-A3-100_Galería Quimbaya.dwg

FECHA: Noviembre - 2020

ESCALA: 1:100

Nota:
El contenido de este documento es confidencial y dirigido únicamente a su destinatario (s) queda expresamente prohibida su reproducción y divulgación de manera total o parcial sin la autorizacion de Juan Pablo Dorado Martinez
Todos los derechos reservados.