
PA


DETALLES


ESCALA : INDICADA


ALZADO FRONTAL

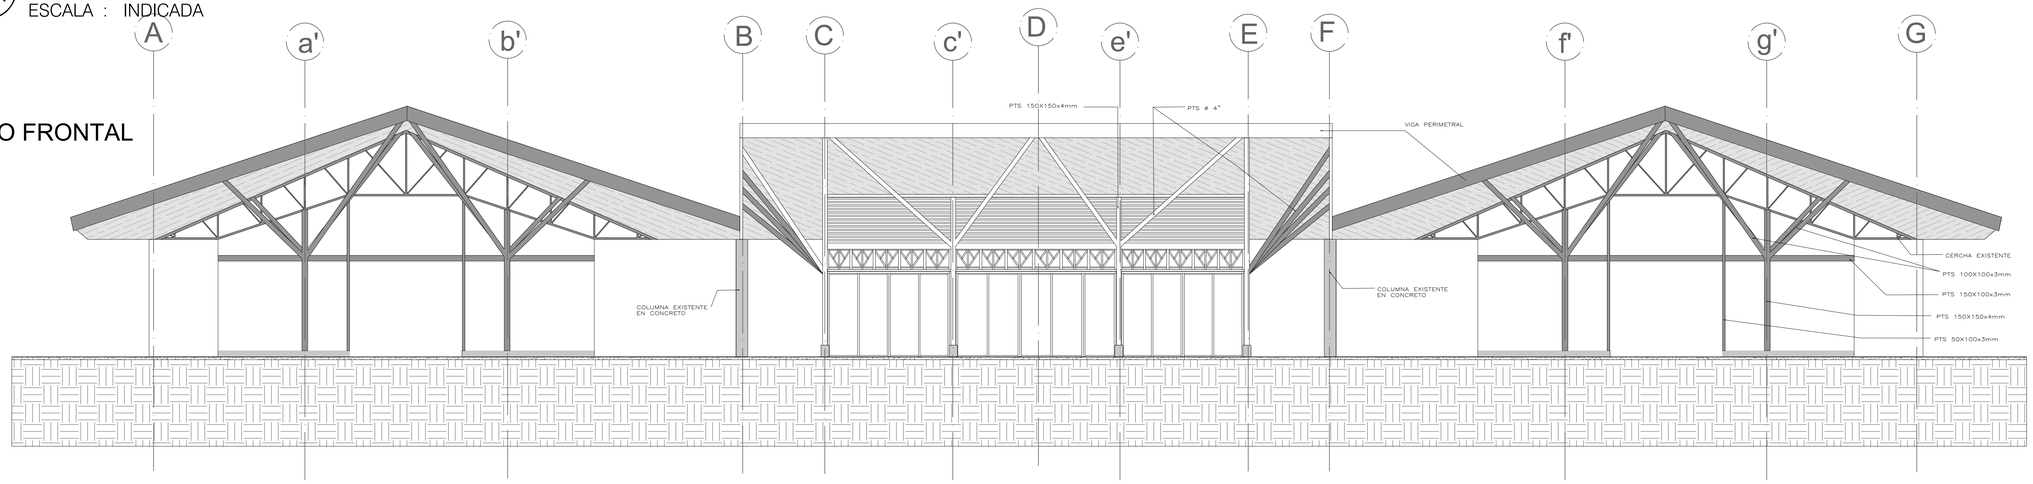

ALZADO LATERAL DERECHA

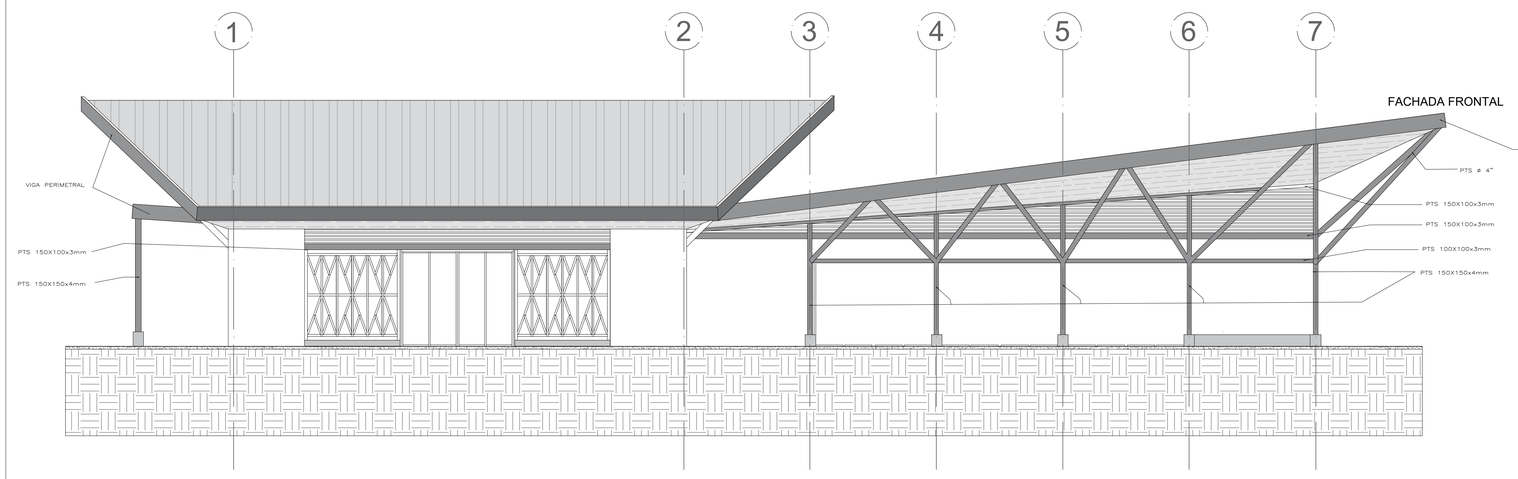


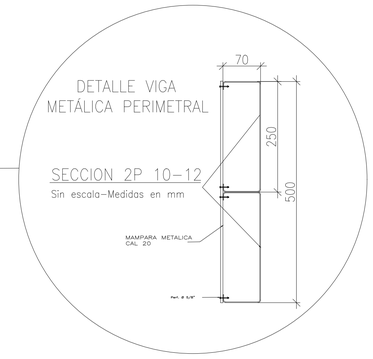


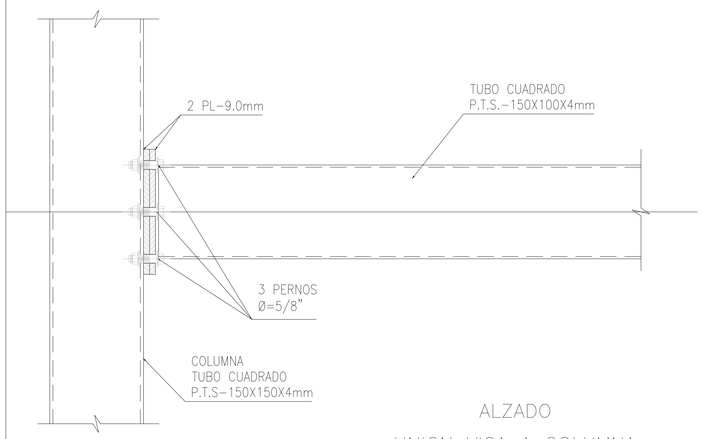

ALZADO

UNION VIGA A COLUMNA

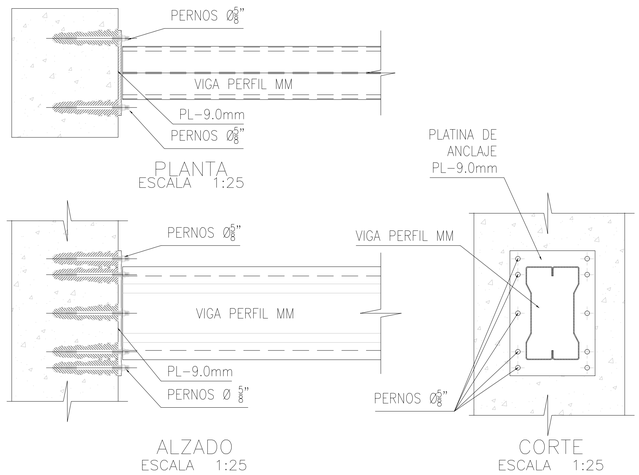

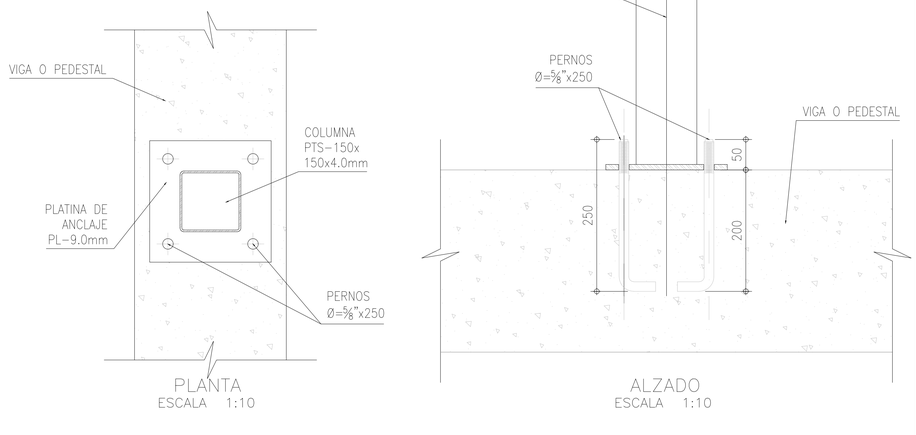

UNION DE VIGA MM A COLUMNA DE CONCRETO

ESCALA 1:25

DETALLE TIPICO

ANCLAJE DE COLUMNA A VIGA CIMENTACIÓN O PEDESTAL

ESCALA 1:10

PLANO PA_A 05 | 05

CONTRATO DE CONSULTORÍA N° 002 DE 2020

OBJETO:

CONTRATO DE CONSULTORÍA EN LA ELABORACIÓN DE ESTUDIOS Y DISEÑOS DE LA INFRAESTRUCTURA PÚBLICA (PLAZA DE MERCADO) DEL MUNICIPIO DE QUIMBAYA, PARA LA ADECUACIÓN DEL CENTRO GASTRONÓMICO Y ARTESANAL DEL MUNICIPIO DE QUIMBAYA-QUINDÍO, PARA SER PRESENTADO ANTE FONTUR - FONDO NACIONAL DE TURISMO

LOCALIZACIÓN:

MUNICIPIO DE QUIMBAYA - QUINDÍO

Abelardo Castaño Marín

ALCALDE MUNICIPAL. 2020 - 2023

CONTENIDO:

DISEÑO ESTRUCTURAL

DETALLES,ALZADOS, CONEXIONES ESTRUCTURA METÁLICA

DISEÑADOR:

NG. JORGE OBED GÓMEZ LÓPEZ
M.P. 17202-54233 CLD

MODIFICACIONES:

No - DD/MM/AAAA/ - MODIFICIACIÓN

DISEÑO:

Arq. Jorge Mario Hurtado G.
UNIVERSIDAD CATOLICA DE PEREIRA

CONVENCIONES:

NOMBRE DEL ARCHIVO:
003-A3-100_Galería Quimbaya.dwg

FECHA: Noviembre - 2020

ESCALA: 1:100

Nota:
El contenido de este documento es confidencial y dirigido únicamente a su destinatario (s) queda expresamente prohibida su reproducción y divulgación de manera total o parcial sin la autorizacion de Juan Pablo Dorado Martinez
Todos los derechos reservados.

PLANO PA_A 05 | 05