
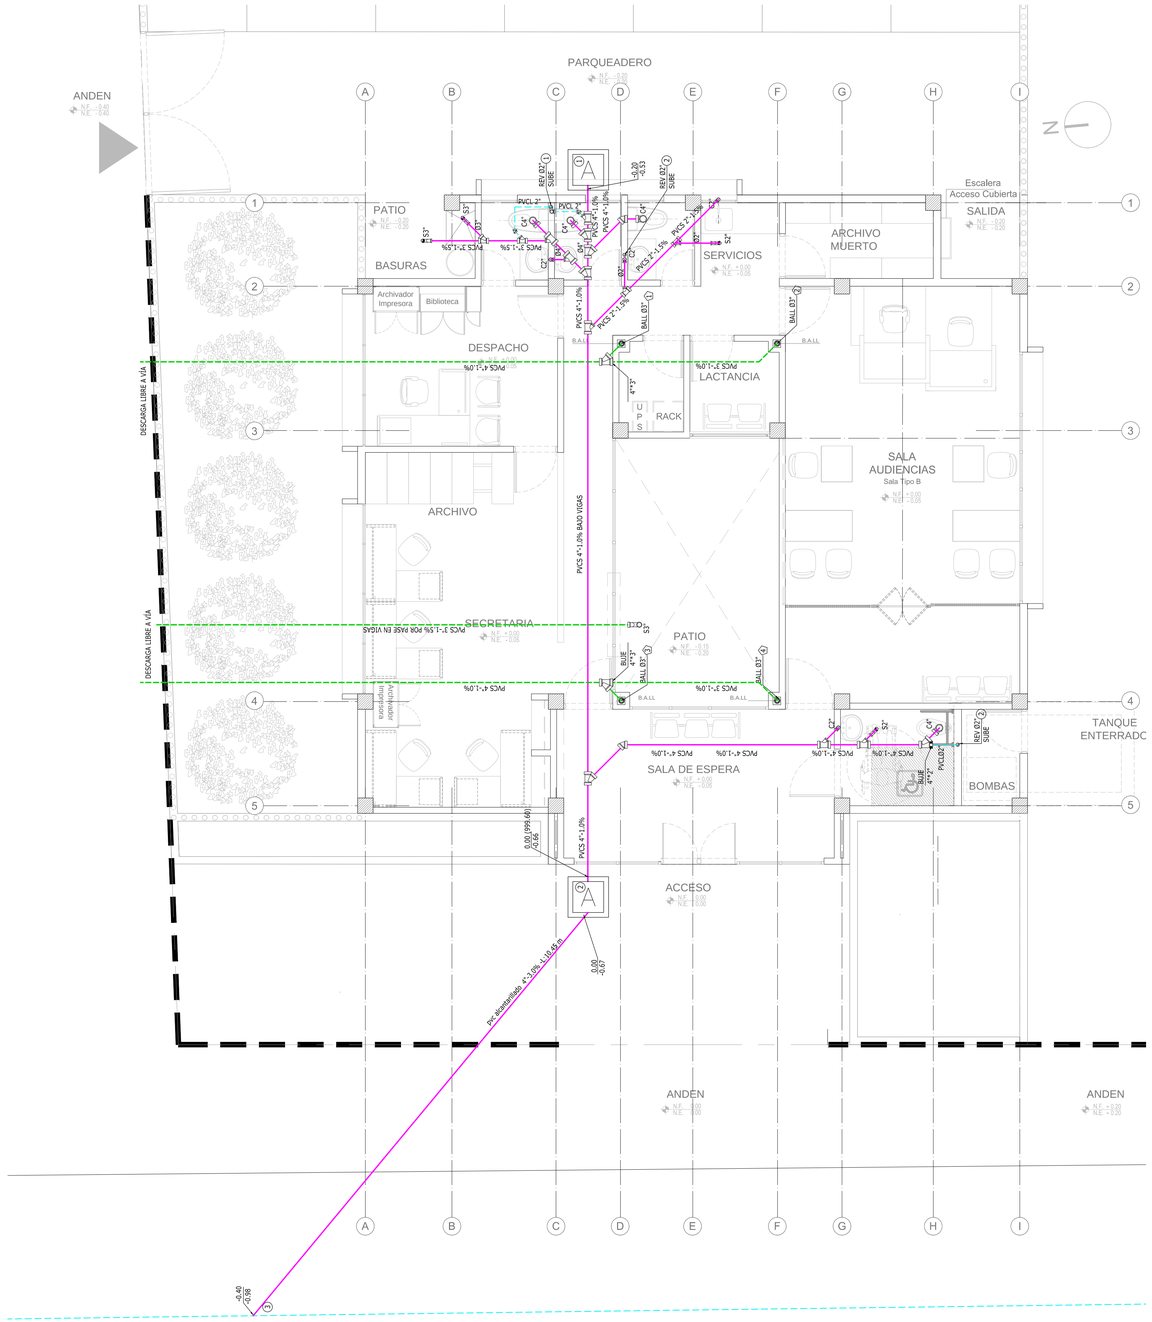



P-01 PLANTA DESAGUES PRIMER PISO

Escala 1:50

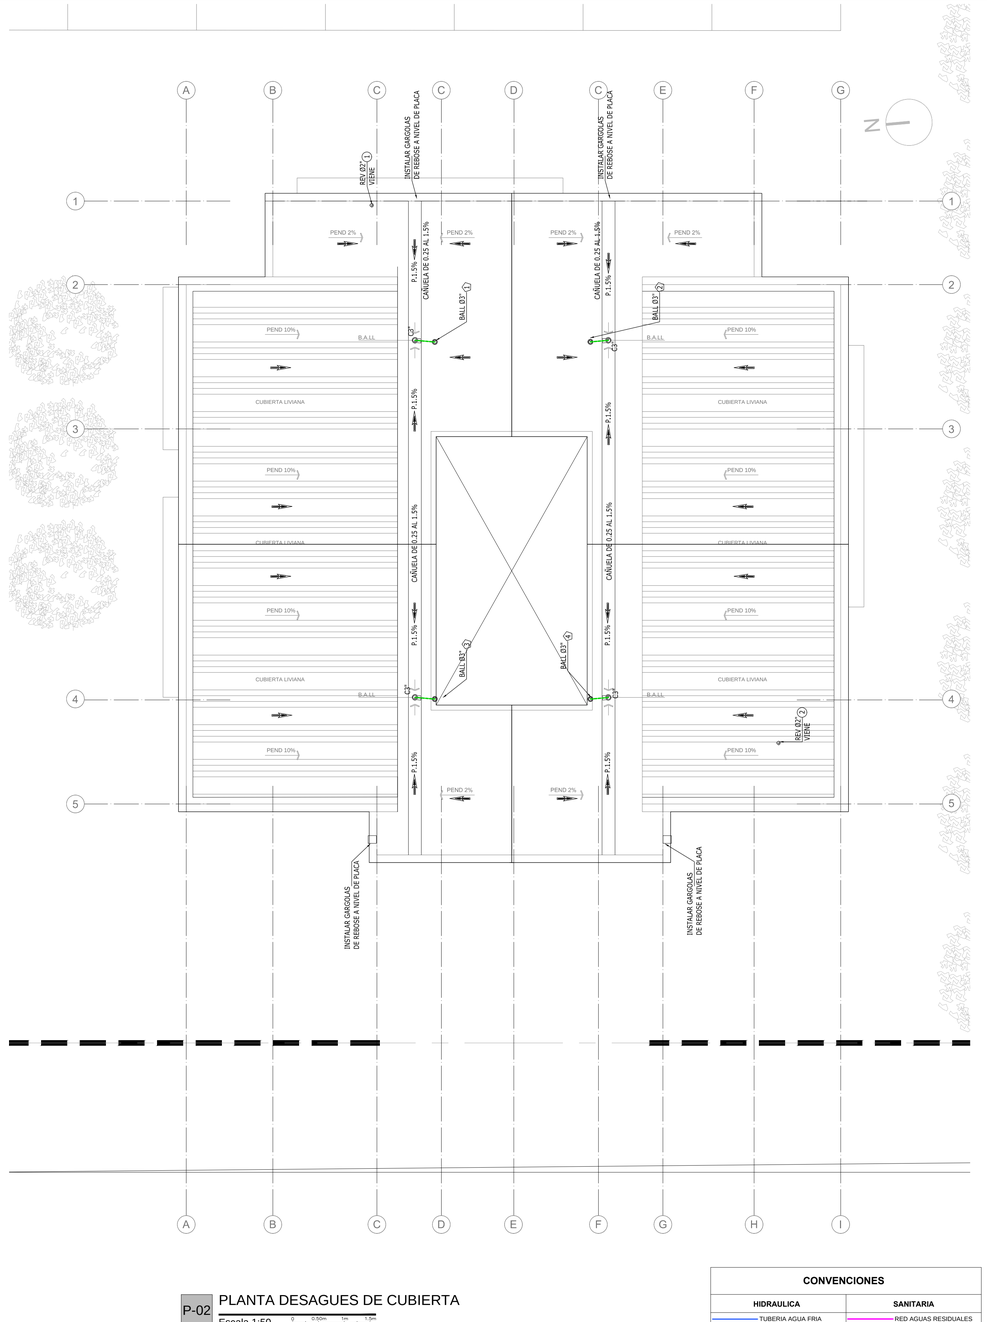


P-02 PLANTA DESAGUES DE CUBIERTA

Escala 1:50

**CONVENCIONES**

| HIDRAULICA | | SANITARIA | |
|---|---|---|---|
| | TUBERIA AGUA FRIA | | RED AGUAS RESIDUALES |
| A.F.P | AGUA FRIA POTABLE | | RED AGUAS LLUVIAS |
| PVCP | TUBERIA PVC PRESION | | REVENTILACION |
| | REGISTRO BOLA | | TUBERIA FILTRO |
| | VALVULA | BAN | BAJ. AGUAS RESIDUALES |
| | LLAVE MANGUERA | BALL | BAJANTE AGUAS LLUVIAS |
| CN | CAMBIO DE NIVEL | REV | REVENTILACION |
| | CODO | C-2" | CODO Ø 2" |
| | CHEQUE | C4" | CODO Ø4" |
| | | S3" | SIFON Ø3" |
| | | | TAPON DE INSPECCION |
| | TUBERIA A REUBICAR DE AGUA POTABLE | A | CAJA 0.60 X 0.60 |
| | | B | CAJA 0.70 X 0.70 |

Consejo Superior de la Judicatura

RAMA JUDICIAL DEL PODER PUBLICO

CONSEJO SUPERIOR DE LA JUDICATURA

DIRECCION EJECUTIVA DE ADMINISTRACION JUDICIAL

CONSULTORIA: CONSORCIO PROMACO MC

MC ARQUITECTOS

CONTRATO DE CONSULTORIA: CONTRATO: 185 de 2017

PROYECTO:

SEDE JUDICIAL EL DOVIO - VALLE

DISEÑADOR HIDRÁULICO:

ING. YOVANNY A. CASTILLO R.
MAT.PROF 25202 - 104709

DIRECTOR DEL PROYECTO :

ARQ. MARIO CABRERA MANRIQUE
MAT. PROF. 17845 CND

INTERVENTORIA:

ING.
MAT.

DIRECTOR DE INTERVENTORIA:

ARQ. JORGE ENRIQUE ANGARITA SANCHEZ
MAT. 25700-28679 CND

UNIDAD DE INFRAESTRUCTURA FISCA

DIRECTOR DE UNIDAD:

ARQ.
MAT. PROF

COORDINADOR:

ARQ.
MAT. PROF.

CONTIENE:

PROYECTO HIDROSANITARIO

PLANTA DE PRIMER PISO
PLANTA DE CUBIERTA
RED DE DESAGUES

| N° | MODIFICACIONES | Vo. Bo. |
|---|---|---|
| 1 | ---- | |

ARCHIVO:
MOL_LEDOVIO_VALLE_HEL05.DGN

PLANO

DIBUJO: Veronica F

ESCALA: 1:50

FECHA: 24/06/2018

1 DE 2

ESCALA PARA PLOTEO : 1:1