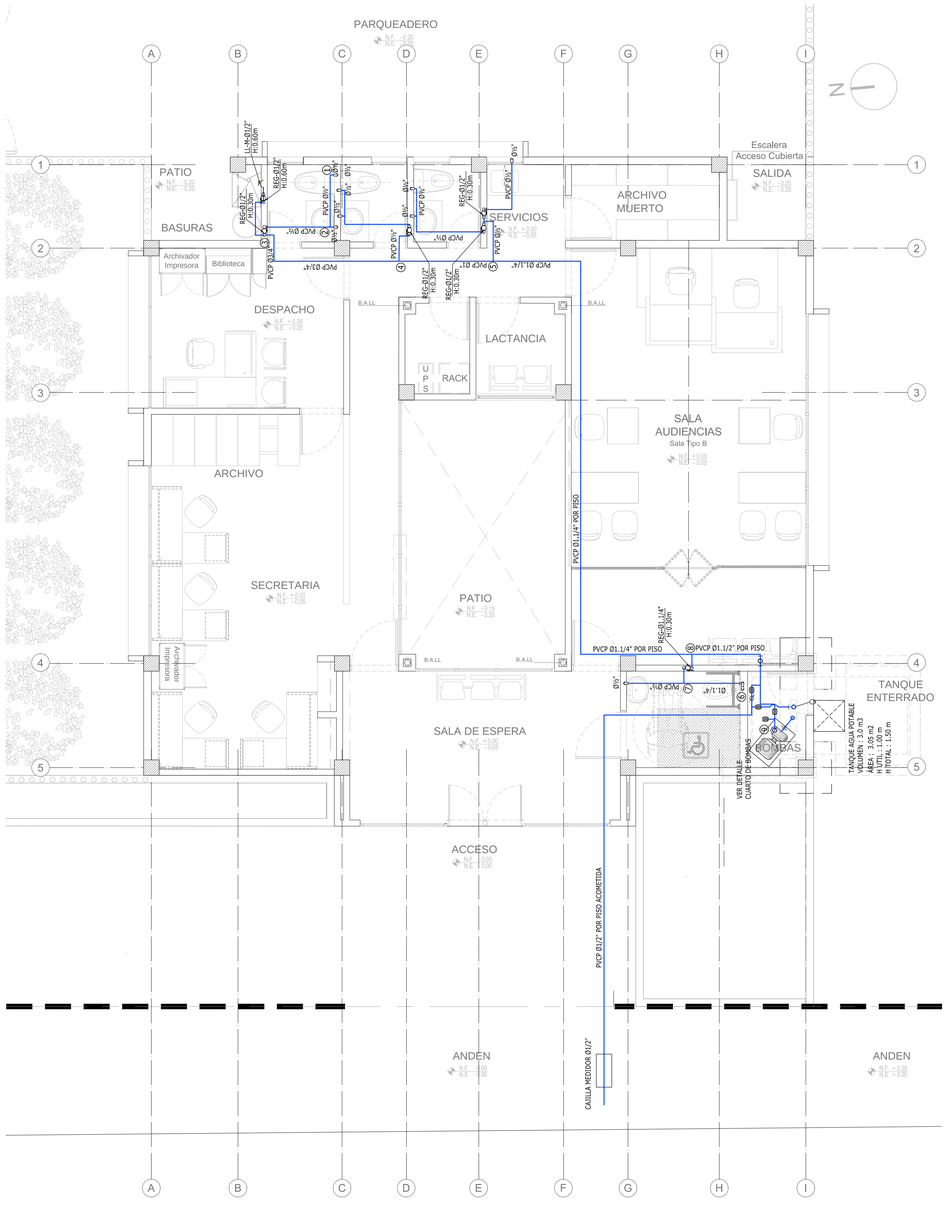
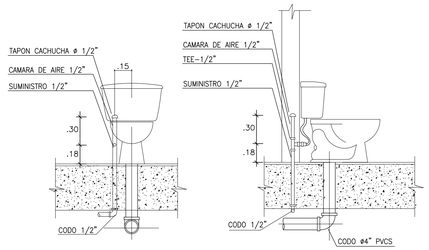




P-01 PLANTA SUMINISTRO PRIMER PISO

Escala 1:50





D-01 DETALLE MONTAJE SANITARIO

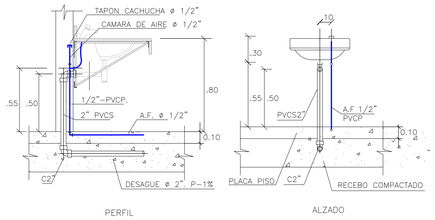Sin Escala





D-02 DETALLE MONTAJE LAVAMANOS

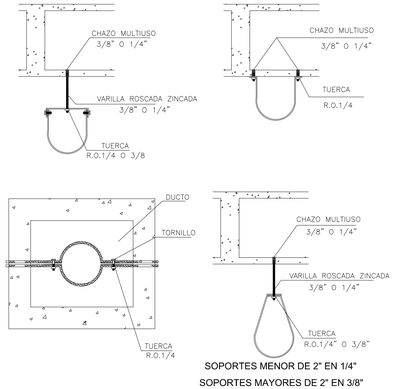Sin Escala





D-03 DETALLE SOPORTERIA

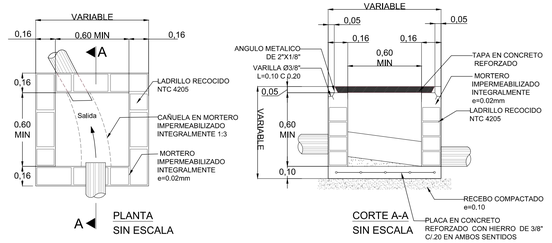Sin Escala




D-04 DETALLE CAJA DE INSPECCIÓN

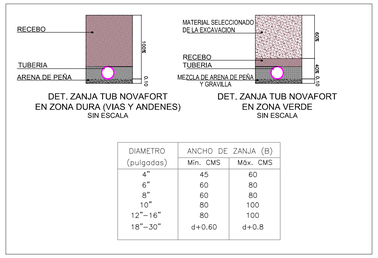
Sin Escala




| DIAMETRO (pulgadas) | ANCHO DE ZANJA (B) Min. CMS | Máx. CMS |
|---|---|---|
| 4" | 45 | 60 |
| 6" | 60 | 80 |
| 8" | 60 | 80 |
| 10" | 80 | 100 |
| 12"–16" | 80 | 100 |
| 18"–30" | d+0.60 | d+0.8 |

D-05 DETALLE CIMENTACIÓN TUBERÍA

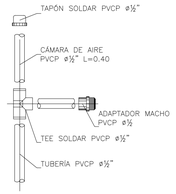
Sin Escala




| CONVENCIONES | | | |
|---|---|---|---|
| HIDRAULICA | | SANITARIA | |
| | TUBERIA AGUA FRIA | | RED AGUAS RESIDUALES |
| A.F.P | AGUA FRIA POTABLE | | RED AGUAS LLUVIAS |
| PVCP | TUBERIA PVC PRESION | | REVENTILACION |
| | REGISTRO BOLA | | TUBERIA FILTRO |
| | VALVULA | BAN | BAJ. AGUAS RESIDUALES |
| | LLAVE MANGUERA | BALL | BAJANTE AGUAS LLUVIAS |
| CN | CAMBIO DE NIVEL | REV | REVENTILACION |
| | CODO | C-2" | CODO Ø 2" |
| | CHEQUE | C4" | CODO Ø4" |
| | | S3" | SIFON Ø3" |
| | | | TAPON DE INSPECCION |
| | TUBERIA A REUBICAR DE AGUA POTABLE | A | CAJA 0.60 X 0.60 |
| | | B | CAJA 0.70 X 0.70 |


D-06 DETALLE CAMARA DE AIRE

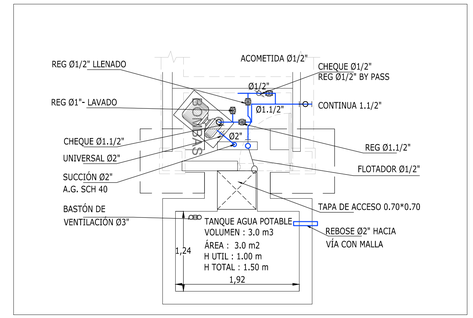Sin Escala




P-02 PLANTA CUARTO DE BOMBAS Y TANQUE

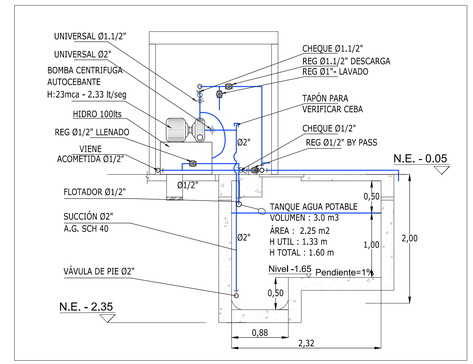Escala 1:40




P-03 CORTE CUARTO DE BOMBAS Y TANQUE

Escala 1:40

RAMA JUDICIAL
REPÚBLICA DE COLOMBIA
*Consejo Superior de la Judicatura*

RAMA JUDICIAL DEL PODER PUBLICO

CONSEJO SUPERIOR DE LA JUDICATURA

DIRECCION EJECUTIVA DE ADMINISTRACION JUDICIAL

CONSULTORIA: CONSORCIO PROMACO MC

MC ARQUITECTOS

CONTRATO DE CONSULTORIA: CONTRATO: 185 de 2017

PROYECTO:

SEDE JUDICIAL EL DOVIO - VALLE

DISEÑADOR HIDRÁULICO:

ING. YOVANNY A. CASTILLO R.
MAT.PROF 25202 - 104709

DIRECTOR DEL PROYECTO :

ARQ. MARIO CABRERA MANRIQUE
MAT. PROF. 17845 CND

INTERVENTORIA:

ING.
MAT.

DIRECTOR DE INTERVENTORIA:

ARQ. JORGE ENRIQUE ANGARITA SANCHEZ
MAT. 25700-28679 CND

UNIDAD DE INFRAESTRUCTURA FISCA

DIRECTOR DE UNIDAD:

ARQ.
MAT. PROF

COORDINADOR:

ARQ.
MAT. PROF.

CONTIENE:

PROYECTO HIDROSANITARIO

PLANTA DE PRIMER PISO
DETALLES
CUARTO DE BOMBAS
RED DE SUMINISTRO

| N° | MODIFICACIONES | Vo. Bo. |
|---|---|---|
| 1 | ---- | |

ARCHIVO:
MOA_JUZGADOS_VALLE_HEAD.DGNO

DIBUJO: Veronica F

ESCALA: 1:50

FECHA: 24/06/2018

PLANO 2 DE 2

ESCALA PARA PLOTEO : 1:1