

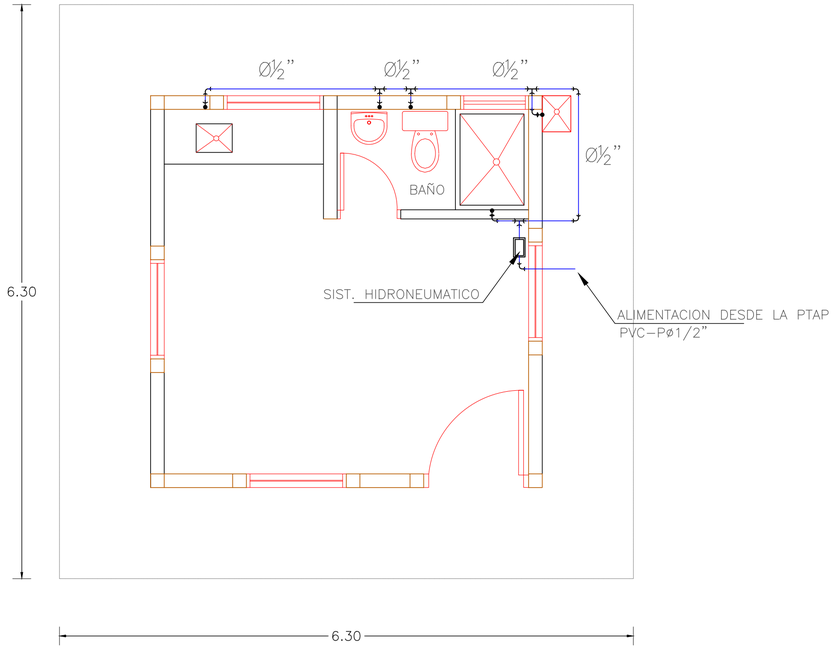


RED ABASTO CASETA DE OPERACION
ESCALA 1:50

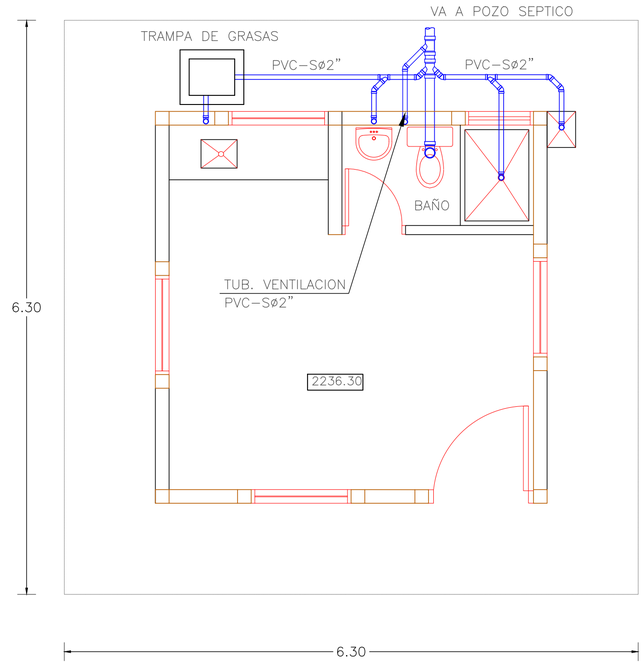

RED SANITARIA CASETA DE OPERACION
ESCALA 1:50

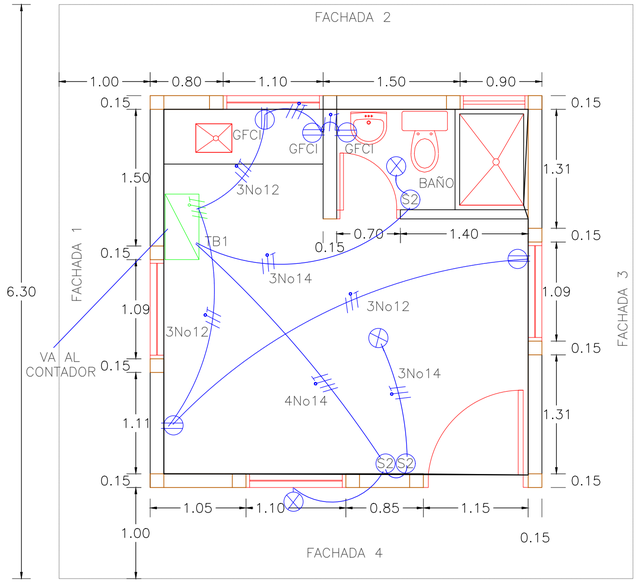

PLANTA CASETA DE OPERACION
ESCALA 1:50

FORMULÓ

PLAN DEPARTAMENTAL DE AGUA DE CALDAS



PROYECTO

OPTIMIZACIÓN SISTEMA DE ACUEDUCTO DEL CORREGIMIENTO LAS COLES, MUNICIPIO DE PÁCORA – CALDAS

PRESENTADO A:

Gobierno de CALDAS PRIMERO LA GENTE

Secretaría de VIVIENDA y Territorio

Plan Departamental de Agua de Caldas

CONTIENE

REDES HIDROSANITARIAS Y ELÉCTRICAS CASETA DE OPERACIONES DE LA PTAP

CONVENCIONES

NOTA: SE DEBEN REPLANTEAR EN CAMPO CON TOPOGRAFÍA CONVENCIONAL TODAS LAS ESTRUCTURAS Y REDES PROPUESTAS ANTES DE COMENZAR A CONSTRUIR, CHEQUEANDO EN TODO MOMENTO QUE LAS DIFERENCIAS DE NIVEL CONCUERDEN CON LAS PROPUESTAS EN LOS PLANOS.

DISEÑÓ:

Jose Nicolas Ruiz N.

JOSÉ NICOLAS RUIS NOREÑA
M.P.17202167966 CLD

UBICACION:
CORREGIMIENTO LAS COLES – PÁCORA

PAPEL	MTS. ACOTACIÓN	JUNIO 2021 FECHA	PLANO # 03/03 60/70