




DESPIECE DE HIERRO VIGA DE CIMENTACION
EJES A-C-F-H ENTRE EJES (1-2-3-4-5-6-7-8-9)
ESC: 1:50

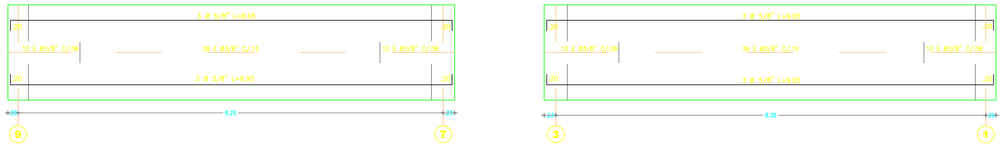


DESPIECE DE HIERRO VIGA DE CIMENTACION
EJES D-E ENTRE EJES (1-3-7-9)
ESC: 1:50

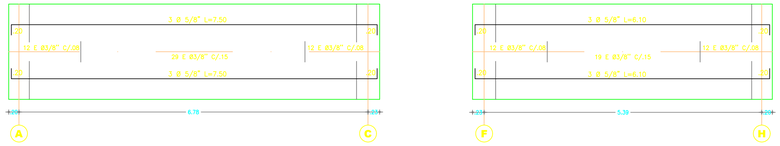


DESPIECE DE HIERRO VIGA DE CIMENTACION
EJES 4-5-6 ENTRE EJES (A-C-F-H)
ESC: 1:50

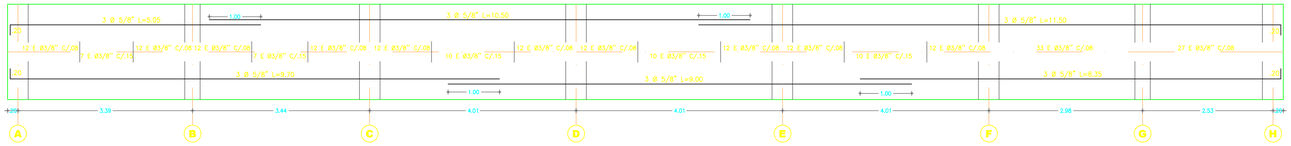

DESPIECE DE HIERRO VIGA DE CIMENTACION
EJES 1-3 ENTRE EJES (A-B-C-D-E-F-G-H)
ESC: 1:50

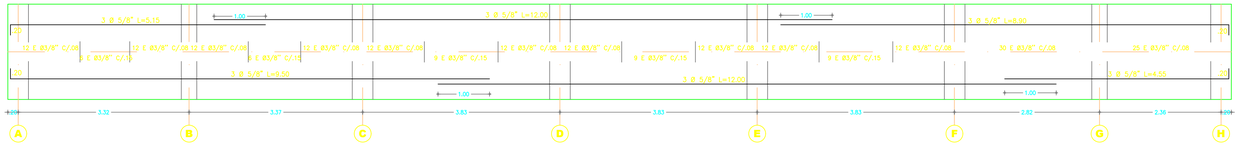


DESPIECE DE HIERRO VIGA DE CIMENTACION
EJES 7-9 ENTRE EJES (A-B-C-D-E-F-G-H)
ESC: 1:50

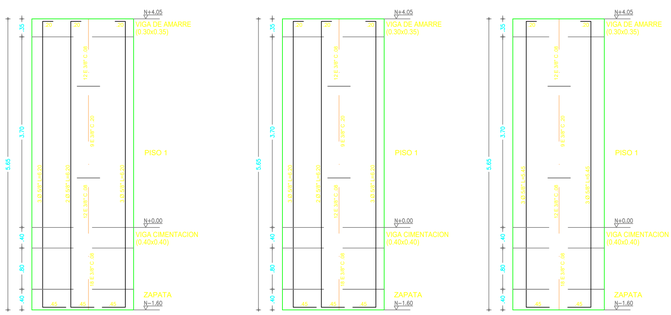


DESPIECE DE HIERRO
COLUMNA - TIPO 1
EJES (1A-1C-1D-1E-1F)
(3A-3H-4A-4H-5A-5H-6A-6H)
(7A-7H-9A-9C-9D-9E-9F)

DESPIECE DE HIERRO
COLUMNA - TIPO 2
EJES (3C-3D-3E-3F-4C-4F-5C-5F)
(6C-6F-7C-7D-7E-7F)


DESPIECE DE HIERRO
COLUMNA - TIPO 3
EJES (1B-1G-2A-2H-8A-8H-9B-9G)

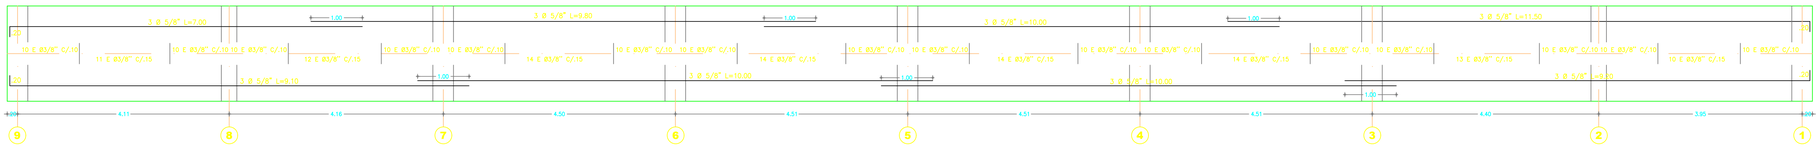


DESPIECE DE HIERRO VIGA DE CUBIERTA
EJES A-H ENTRE EJES (1-2-3-4-5-6-7-8-9)
ESC: 1:50

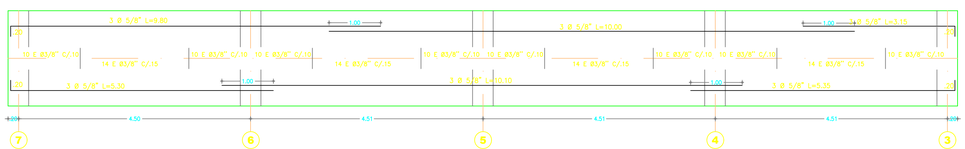


DESPIECE DE HIERRO VIGA DE CUBIERTA
EJES C-F ENTRE EJES (3-4-5-6-7)
ESC: 1:50

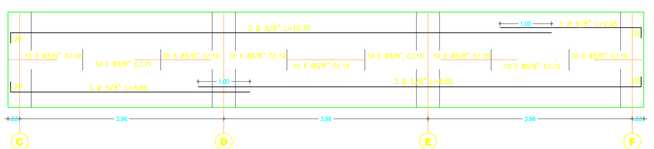


DESPIECE DE HIERRO VIGA DE CUBIERTA
EJES 3 ENTRE EJES (C-D-E-F)
ESC: 1:50

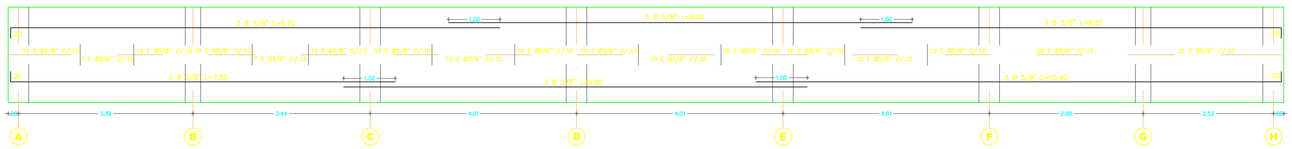

DESPIECE DE HIERRO VIGA DE CUBIERTA
EJES 1 ENTRE EJES (A-B-C-D-E-F-G-H)
ESC: 1:50

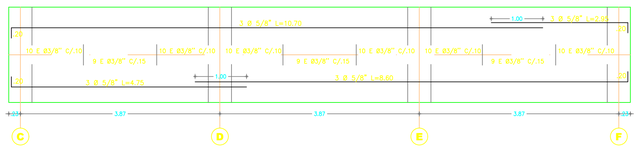

DESPIECE DE HIERRO VIGA DE CUBIERTA
EJES 7 ENTRE EJES (C-D-E-F)
ESC: 1:50

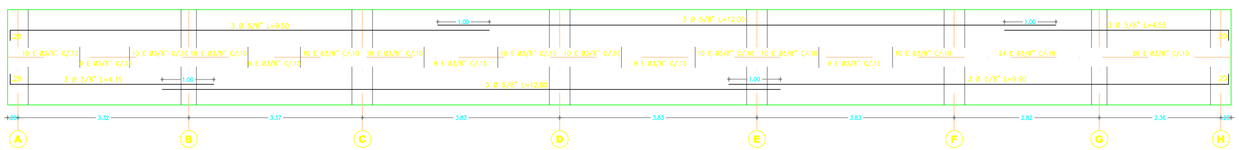

DESPIECE DE HIERRO VIGA DE CUBIERTA
EJES 9 ENTRE EJES (A-B-C-D-E-F-G-H)
ESC: 1:50

MUNICIPIO DE PAICOL

PROYECTO :

CONSTRUCCIÓN INFRAESTRUCTURA
PARA LA PAZ - PLAZA DE MERCADO
MUNICIPIO DE PAICOL
DEPARTAMENTO DEL HUILA

DISEÑO PROYECTO :

ING. ENRIQUE RUZ SALON
MAT. 02030 Valle

REVISO :

JEISSON GABRIEL OSORIO VARGAS
SECRETARIA DE PLANEACIÓN, INFRAESTRUCTURA Y OBRAS PÚBLICAS

PROPIETARIO :

MUNICIPIO DE PAICOL

UBICACION :

DEPARTAMENTO DEL HUILA
MUNICIPIO DE PAICOL
CALLE 4 CON CARRERA 6 ESQUINA

CONTIENE

- DESPIECE DE HIERRO
- VIGA DE CIMENTACIÓN
- VIGA DE CUBIERTA
- COLUMNAS

OBSERVACIONES :

DIGITALIZO :

DIBUJANTE :

ARCHIVO : 4. Plano Estructural PAICOL.dwg

FECHA :

MAYO / 2021

ESCALA :

1: 50

PLANO No.

E3

Plaza de M.