
PREDIO

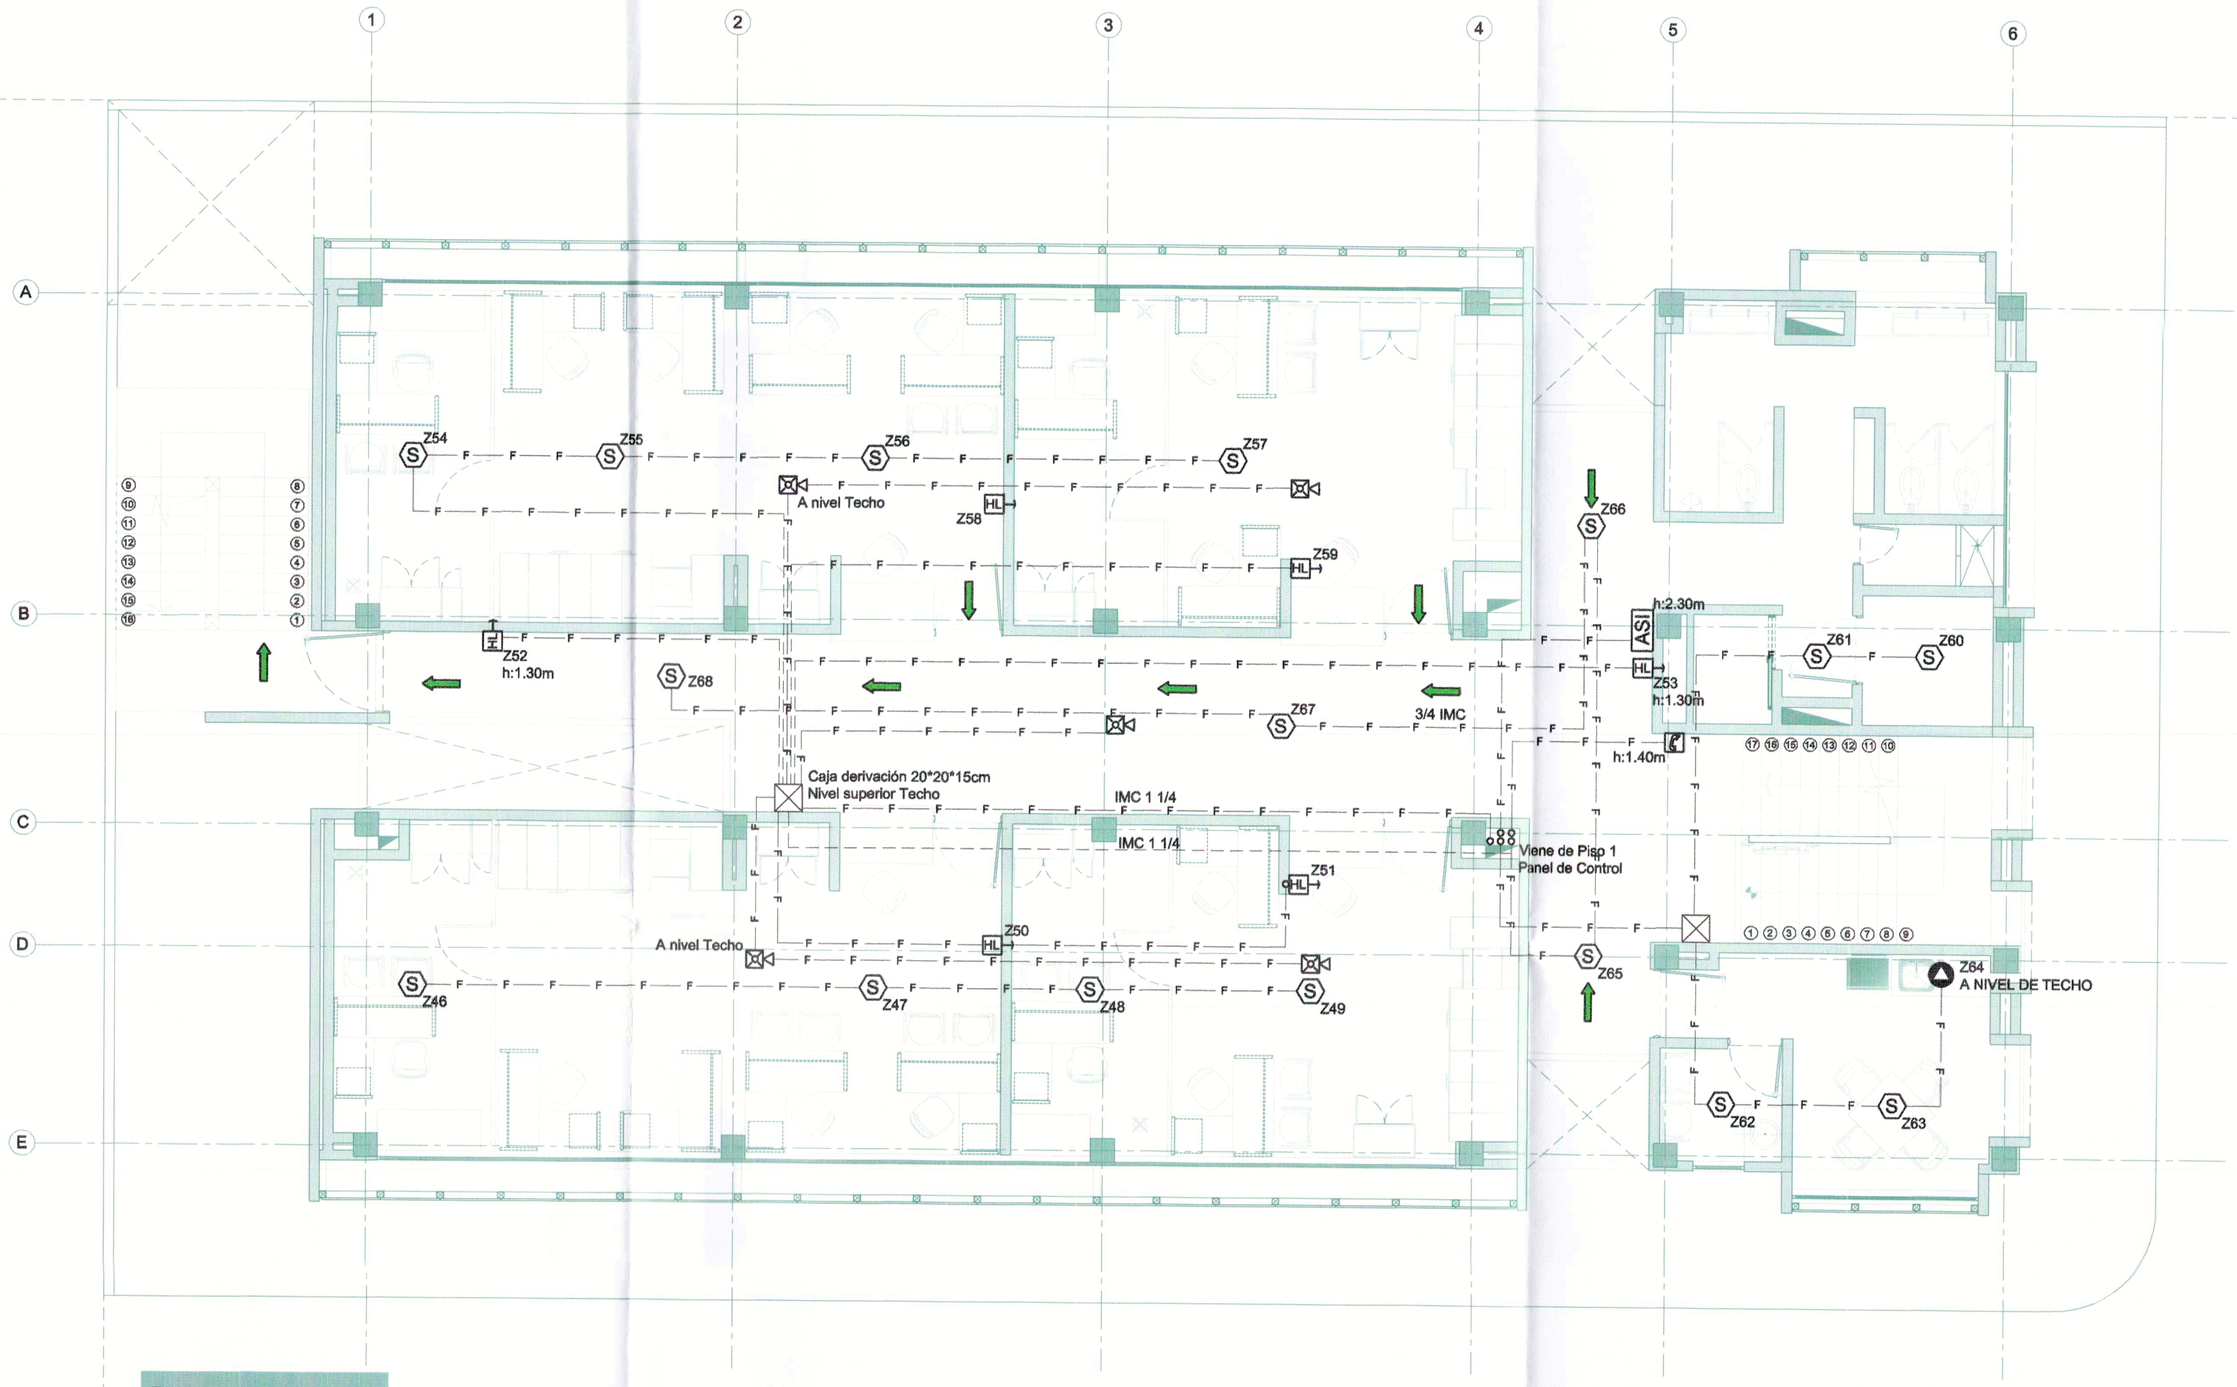

PREDIO
0006

PLANTA 3 PISO
ESCALA INDICADA

CALLE 19 V-5

CONVENCIONES	
SIMBOLO	DESCRIPCIÓN
	RUTA DE EVACUACION - EMERGENCIA
PCI	PANEL DE CONTROL PARA ALARMA DE INCENDIO
T	TECLADO DIGITAL ALARMA
S	DETECTOR DE HUMO
	DETECTOR DE CALOR (DETECTOR TÉRMICO)
	RUTA COMPENSADA
	DETECTOR LINEAL
HL	ESTACION MANUAL
	ESTACION MANUAL PARA GAS CARBONICO
	SISTEMA DE ACTUACIÓN AUTOMATICA
	BARRERA DE HUMO
	ABERTURA EN MURO
	VALVULA
	SALIDA DE INCENDIO
ASI	ANUNCIADOR DEL SISTEMA DE INCENDIO
	ESTACION TELEFONICA PARA EMERGENCIA Y PARA SERVICIO DE INCENDIO
	DETECTOR DE HUMO PARA DUCTOS
	CORNETA CON LUZ COMO UN CONJUNTO
	DETECTOR DE LLAMA
	DETECTOR DE GAS. MONOXIDO DE CARBONO CO2
	CAMPANA
	CORNETA ELECTRICA
	CORNETA ELECTRICA
F	TUBERIA ELECTRICA TIPO IMC
	CAJA DE PASO Y/O DERIVACION 15x15x10cm
	TUBERIA QUE SUBE
	TUBERIA QUE BAJA
	RFL. RESISTENCIA DE FIN DE LINEA, ESTARAN AL FINAL DE CADA ZONA PARA PERMITIR LA SUPERVISION AUTOMATICA

NOTAS:
- TODA LA TUBERIA UTILIZADA EN LA IMPLEMENTACIÓN DEL SISTEMA DE DETECCIÓN SERA METALICA TIPO IMC DE 3/4 A MENOS QUE SE INDIQUE LO CONTRARIO.
- LOS ACCESORIOS TOTALES COMO UNIONES, CURVAS Y ADAPTADORES SERA METÁLICO TIPO IMC-ROSCADO.
- LAS CAJAS RECTANGULARES REF 2400 Y 5800 SERÁN TIPO RADWELD.
- EL CABLE DE CONTROL DE LOS DETECTORES SERA DE 2x16 BAJO EN HALOGENOS, ESPECIAL PARA SISTEMA DE DETECCION SEGUN NORMA NFPA 72.
- TODA LA CONSTRUCCION, MATERIALES E IMPLEMENTACION DEBE ESTAR REGIDA A LA NORMA NFPA 72, NFPA 70, NFPA 92.
- TODOS LOS ELEMENTOS UTILIZADOS Y APARAMENTO DEBEN SER CERTIFICADOS Y SE DEBE ENTREGAR CONSTANCIA POR ESCRITO.
- DESPUES DE REALIZADA LA INSTALACION EL CONSTRUCTOR DEBE ENTREGAR LAS GUIAS DE PRUEBAS DEL SISTEMA, SEGUN ESTANDARES INTERNACIONALES.
- LA CONSTRUCCION DEBE ESTAR A CARGO DE PERSONAL IDONEO Y PROFESIONAL PARA ESTE TIPO DE EDIFICACIONES.
- LA TUBERIA QUE VAYA EMBEBIDA EN MUROS O PAREDES DEBE SER METALICA IMC Y NO SE PERMITE EL USO DE TUBERIA PVC.
- PARA LAS ESPECIFICACIONES DE APARAMENTO Y EQUIPOS DEBE CONSULTARSE LAS DEMORIAS DESCRIPTIVAS DEL "SISTEMA DE DETECCION DE INCENDIO".
- EL PANEL CENTRAL DE DETECCION SERA DIRECCIONABLE

Rama Judicial
Consejo Superior de la Judicatura
República de Colombia

CONSEJO SUPERIOR DE LA JUDICATURA

UNIDAD DE INFRAESTRUCTURA FISICA

DESPACHOS JUDICIALES
PUERTO CARREÑO

DEPARTAMENTO

DIRECCION
CALLE 19 No. 11-29 PCR

PROYECTO
ELECTRICO

CONSULTOR DE DISEÑO
PROYECTA 2A S.A.S
NIT 900842334-2
CONTRATO DE CONSULTORÍA N° 160 de 2017

SNEIDER FORERO.
REPRESENTANTE LEGAL

PROYECTA 2A
DISEÑO.URBANISMO.CONSTRUCCIÓN

SUPERVISOR

ARQ. IVAN DARIO CELY
UNIDAD DE INFRAESTRUCTURA FISICA

CONSULTOR DE DISEÑO
DISEÑO

EDGAR A. GONZALEZ
ING. ELECTROMECÁNICO
MAT.PROF:CN250 - 96454

CONTIENE

DETECCION INCENDIOS TERCER PISO

OBSERVACIONES

ARCHIVO
PC18-RSF-(104-106)-Deteccion Incendios.dwg

FECHA
NOVIEMBRE 2019

ESCALA
1:75

PLANO
PC18-RSF-106

DISEÑO SEGURIDAD FISICA