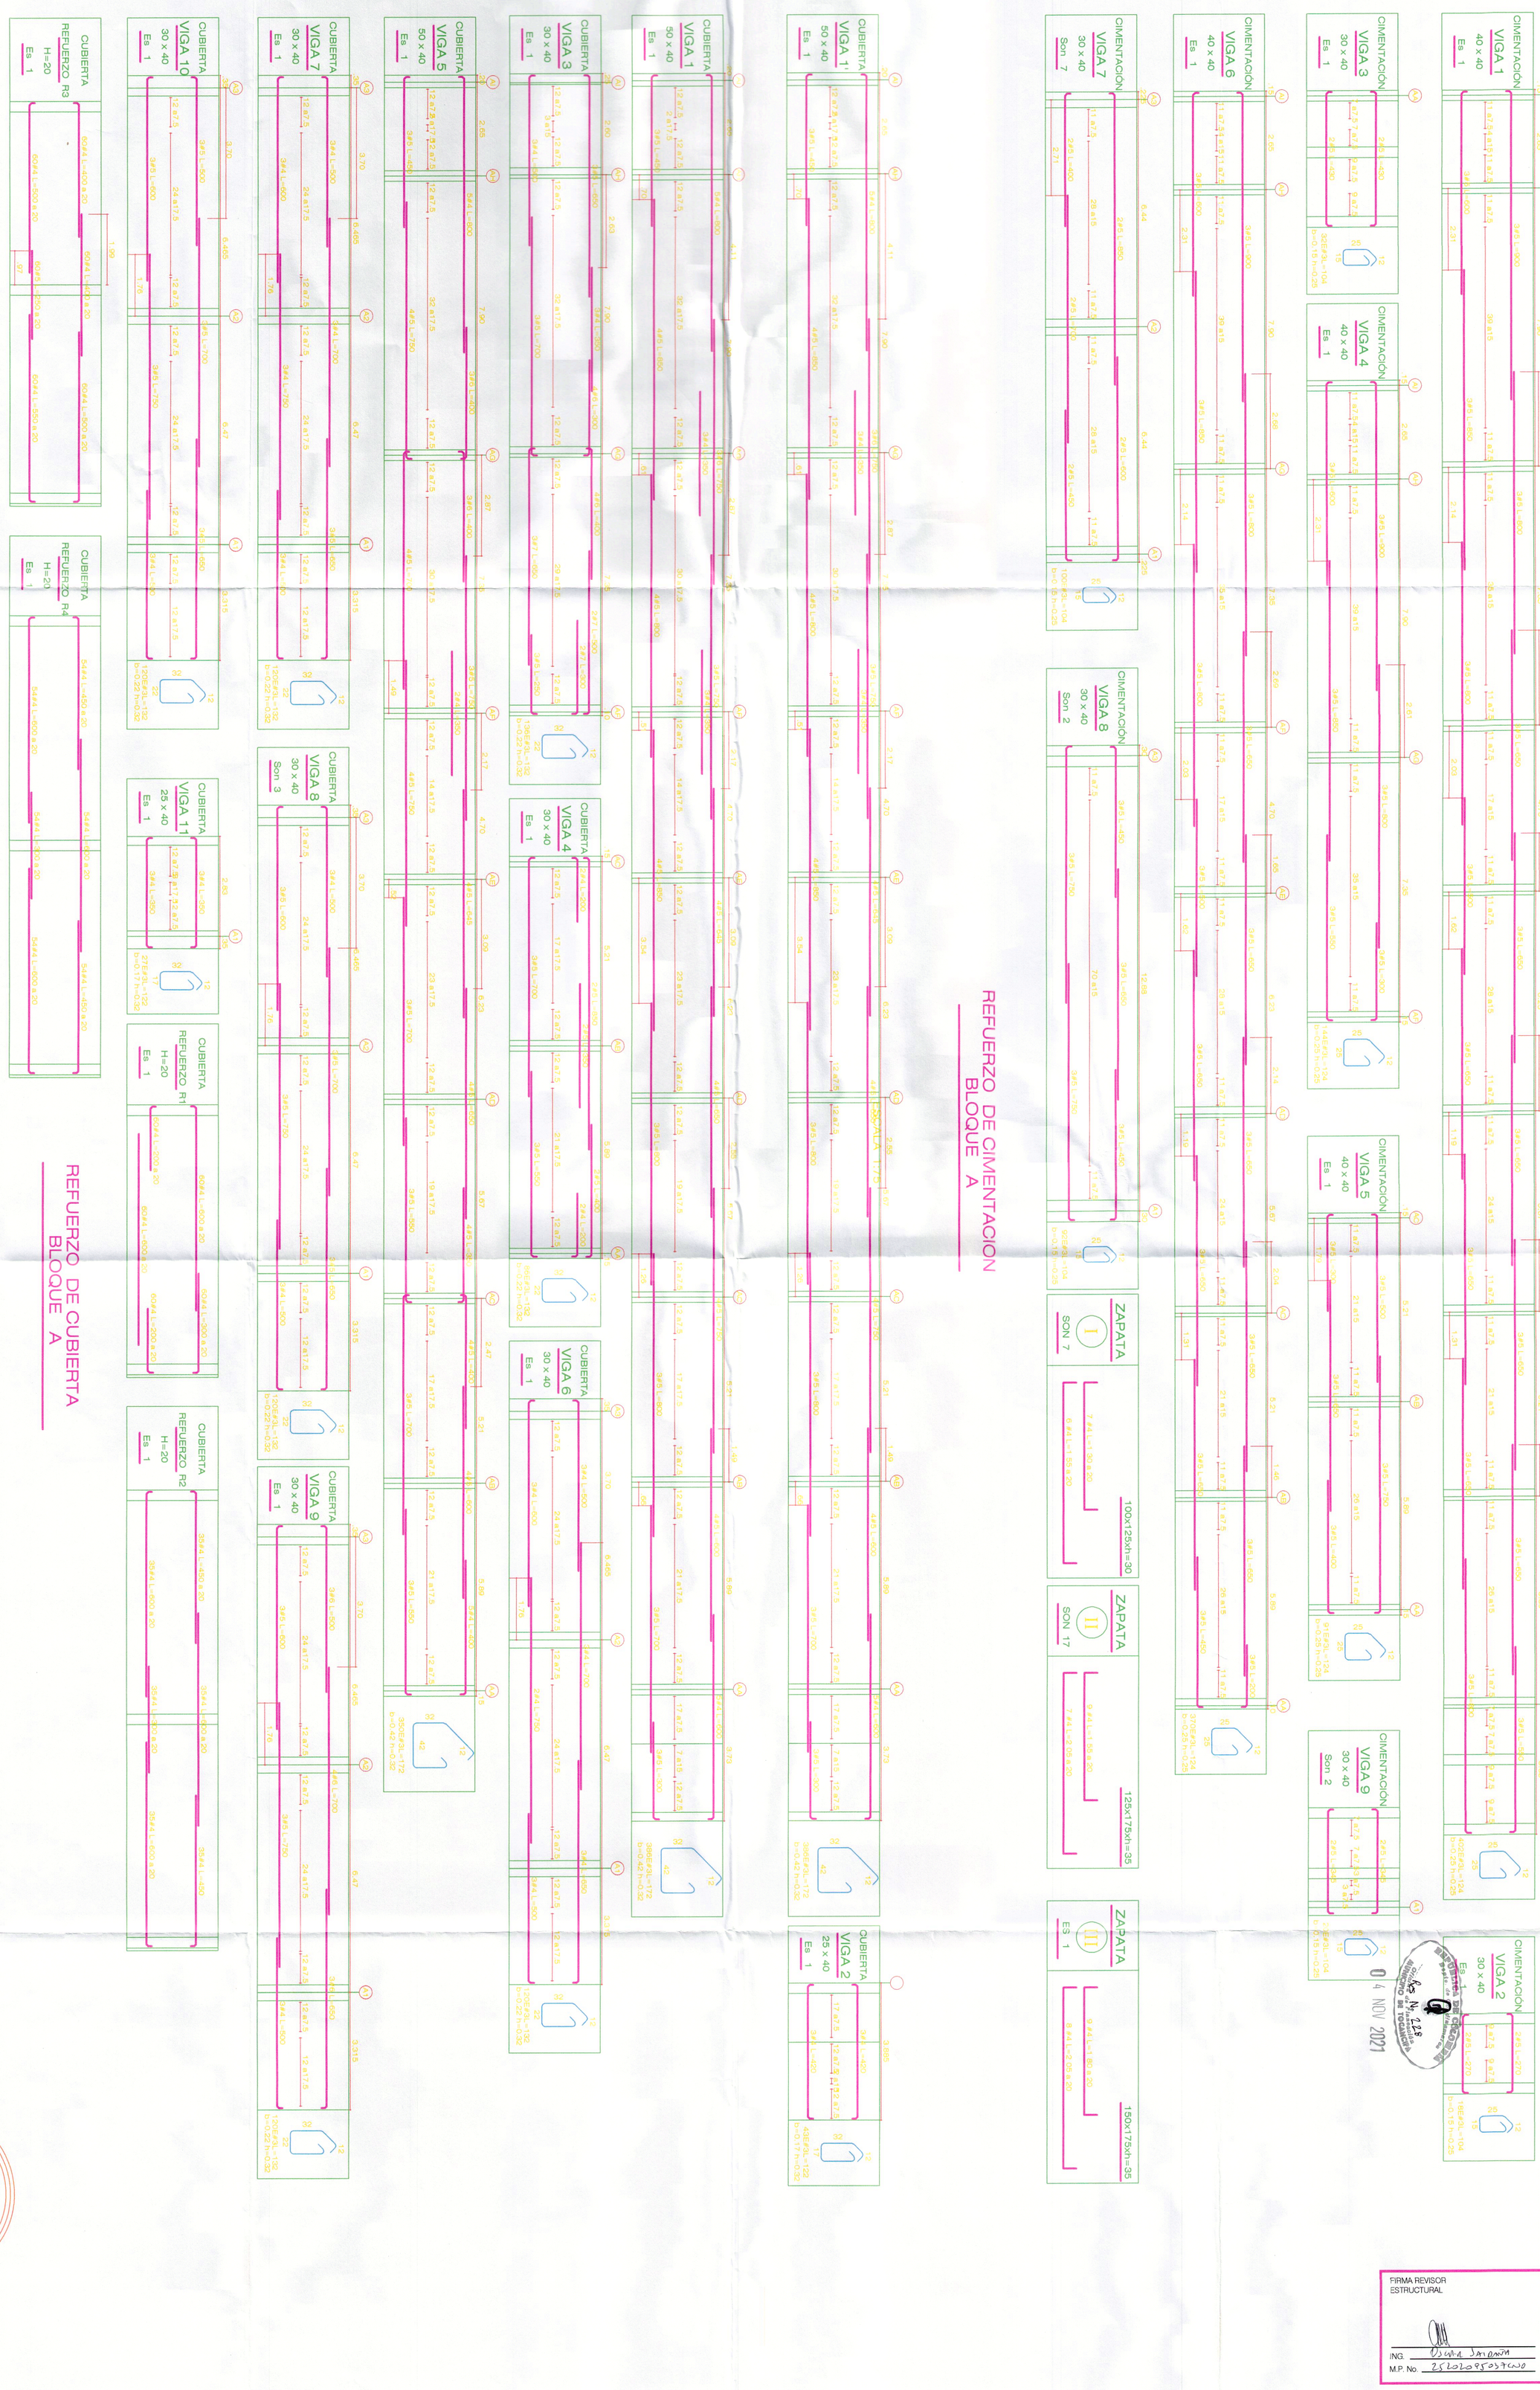


APROBADO
VÁLIDO PARA CONSTRUCCIÓN
V.B. CONSULTORIA

FIRMA REVISOR ESTRUCTURAL
ING. OSCAR SANDOVAL
M.P. No. 25202095037CND

04 NOV 2021

MUNICIPIO DE TOCANCIPA TRADICION Y PROGRESO · ALCALDÍA DE TOCANCIPÁ · TOCANCIPÁ TRABAJAMOS Para Ti	INGENIERO CALCULISTA: ING. ALFREDO E RODRIGUEZ SANCHEZ, Mat Profesional 2520237463 CND	PROYECTO: "CONSTRUCCIÓN PRIMERA ETAPA CENTRO DE ATENCIÓN Y EDUCACIÓN INICIAL" VEREDA : "LA FUENTE" — MUNICIPIO TOCANCIPÁ, DEPARTAMENTO DE CUNDINAMARCA	DEPENDENCIA: SECRETARÍA DE INFRAESTRUCTURA — ALCALDÍA MUNICIPAL DE TOCANCIPÁ	PREDIO "SEVILLA" CENTRO POBLADO "LA FUENTE" — PREDIO NUMERO CATASTRAL: 25817050000020001000 — MATRICULA INMOBILIARIA No: 176 - 1381	OBSERVACIONES: — VISTO BUENO	CONTIENE: REFUERZO DE CIMENTACIÓN Y DE CUBIERTA — TIPO DE PLANO: PLANO DE DISEÑO ESTRUCTURAL	ESCALA: 1:75 — FECHA: AGOSTO 2021 — ARCHIVO: — CONSECUTIVO: E-02	2 / 10