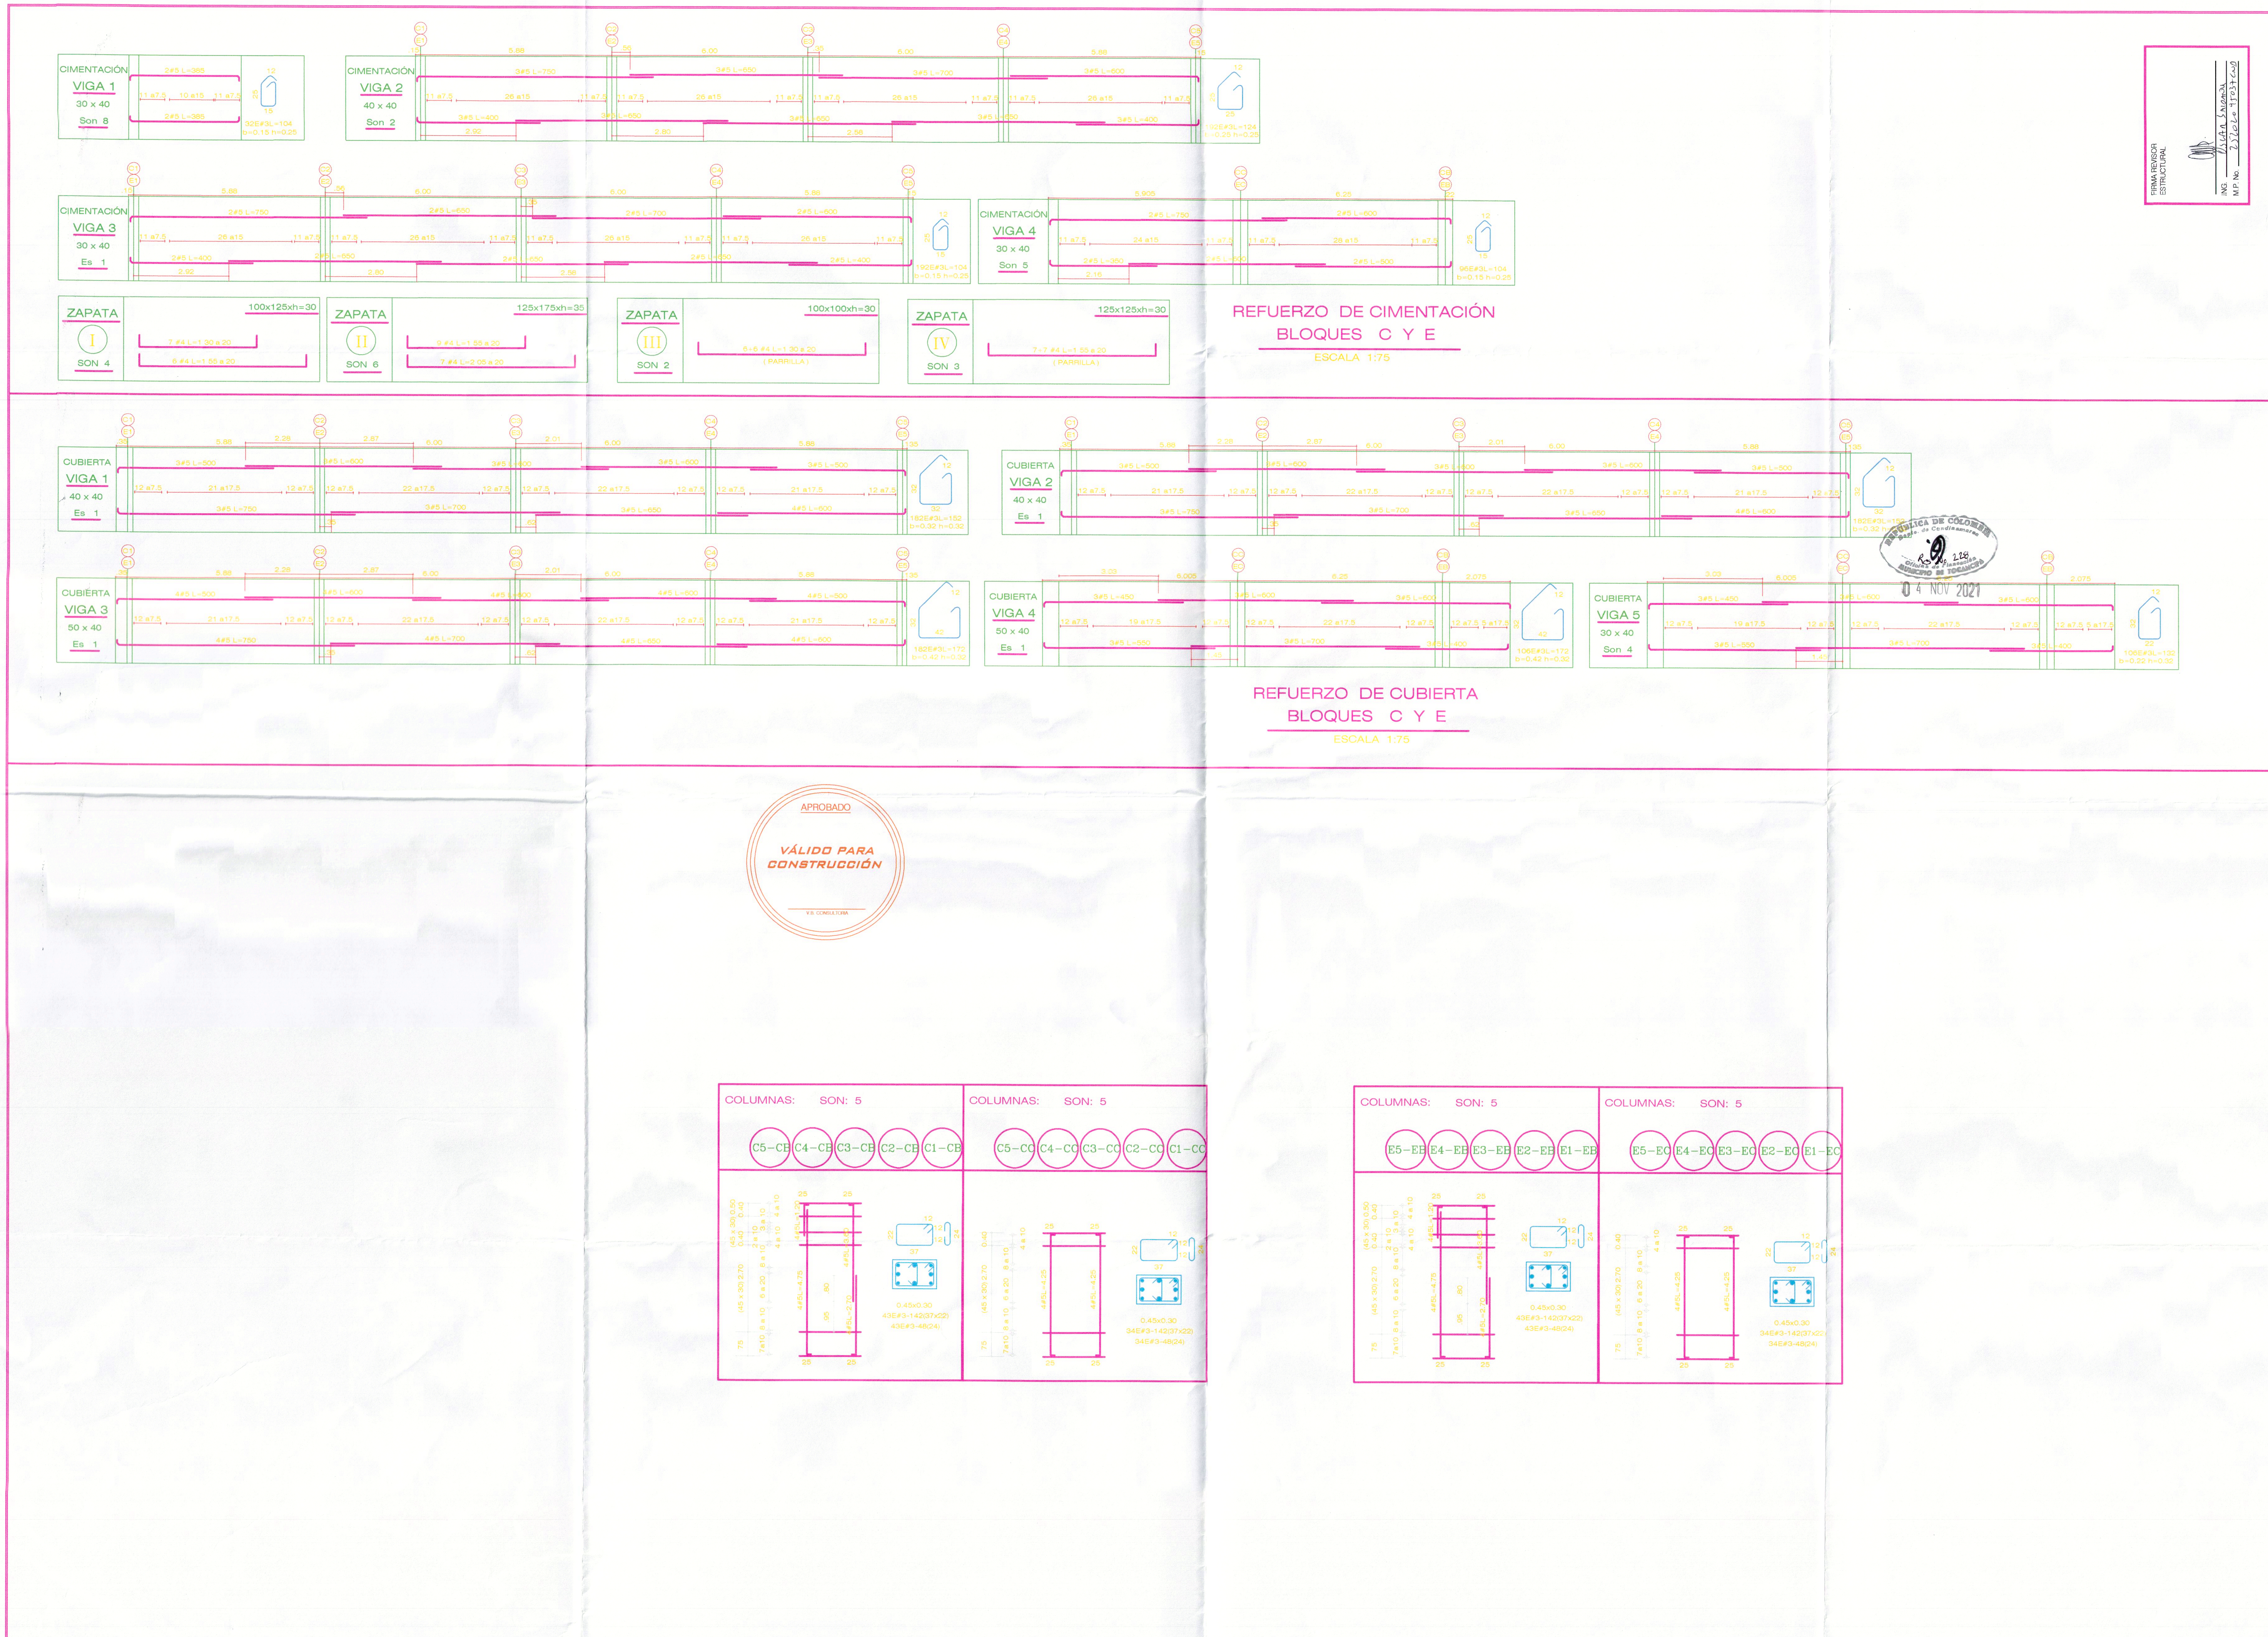



FIRMA REVISOR ESTRUCTURAL
ING. Oscar Salamanca
M.P. No. 25202-45034 CND

MUNICIPIO DE TOCANCIPÁ – TRADICIÓN Y PROGRESO
ALCALDÍA DE TOCANCIPÁ
TOCANCIPÁ TRABAJAMOS Para Ti

INGENIERO CALCULISTA: ING. ALFREDO E RODRIGUEZ SANCHEZ, Mat Profesional 2520237463 CND

PROYECTO: "CONSTRUCCIÓN PRIMERA ETAPA CENTRO DE ATENCIÓN Y EDUCACIÓN INICIAL" VEREDA : "LA FUENTE". MUNICIPIO TOCANCIPÁ, DEPARTAMENTO DE CUNDINAMARCA

DEPENDENCIA: SECRETARÍA DE INFRAESTRUCTURA
ALCALDÍA MUNICIPAL DE TOCANCIPÁ

PREDIO "SEVILLA" CENTRO POBLADO "LA FUENTE"
PREDIO NUMERO CATASTRAL: 25817050000020001000
MATRICULA INMOBILIARIA No: 176 - 1381

OBSERVACIONES:
VISTO BUENO

CONTIENE: REFUERZOS DE CIMENTACION Y CUBIERTA REFUERZOS DE COLUMNAS BLOQUE A
TIPO DE PLANO: PLANO DE DISEÑO ESTRUCTURAL

ESCALA: 1:75
FECHA: AGOSTO 2021
ARCHIVO:
CONSECUTIVO: E-07

7 | 10