



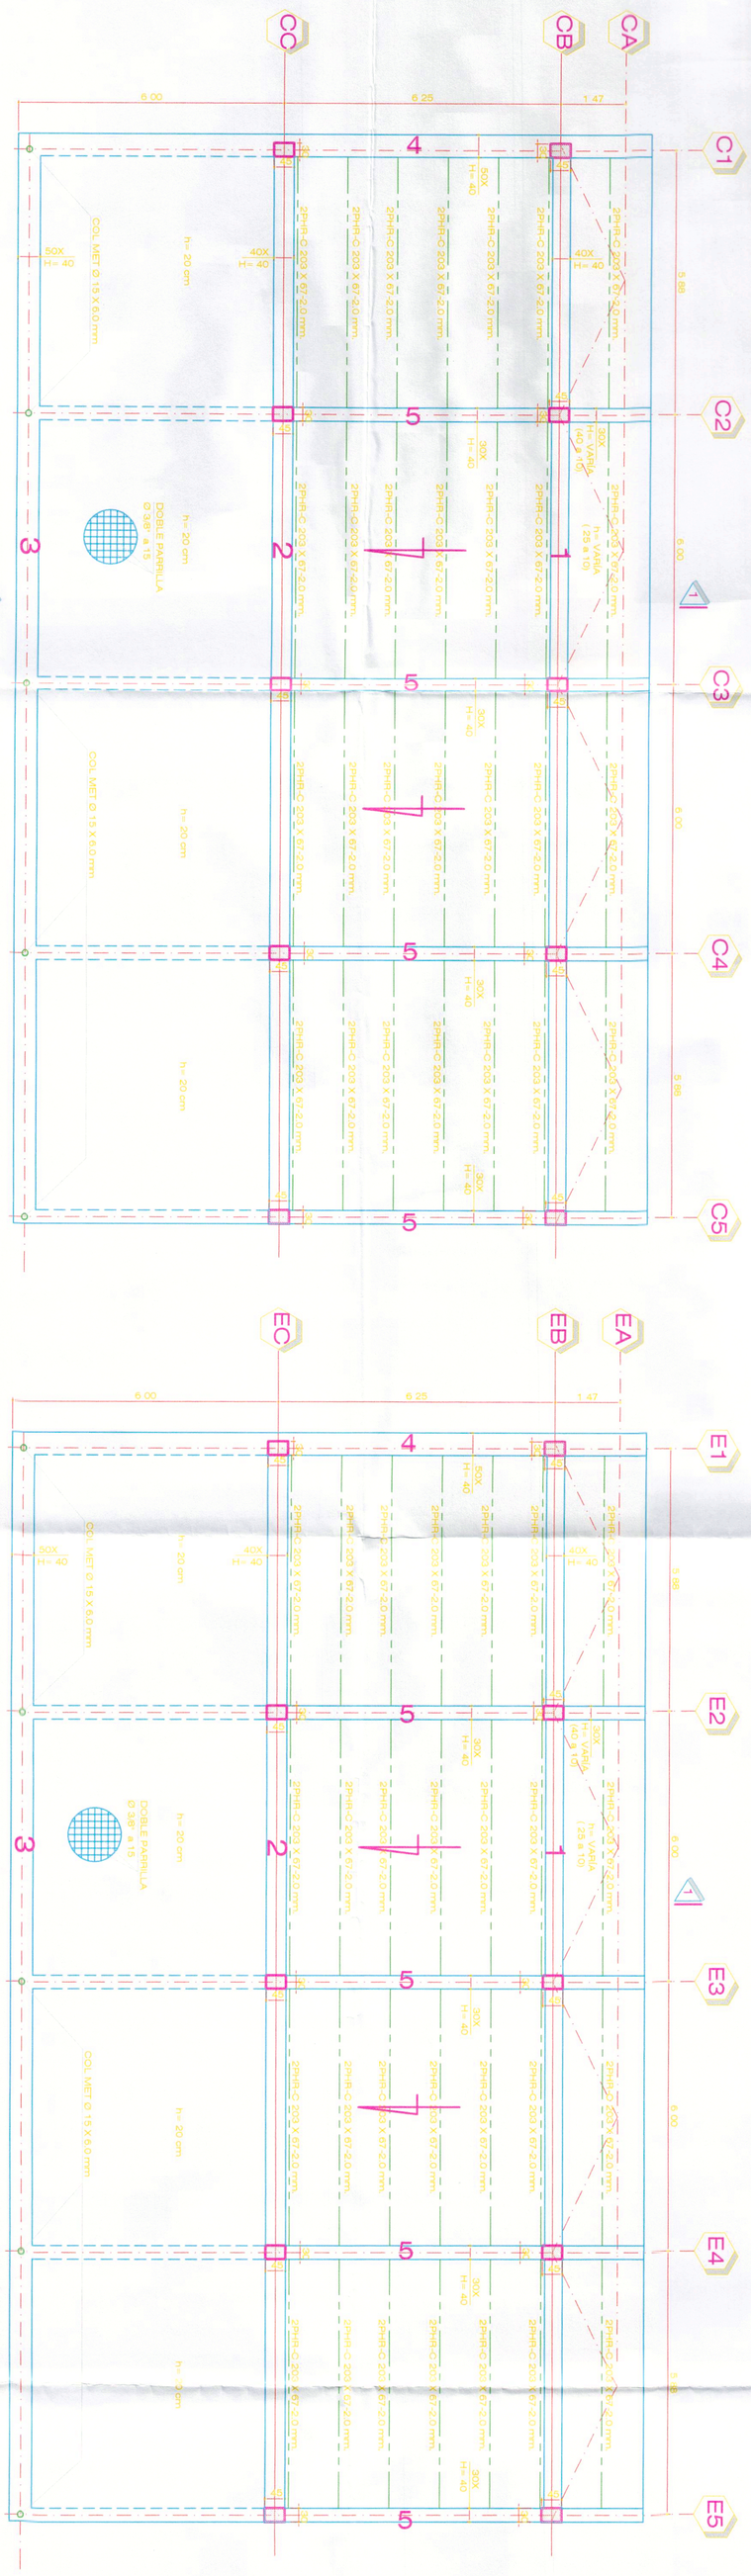


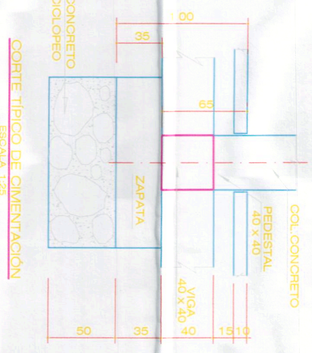


MUY BIEN COMPACTADO EN CAPAS DE 10 cm. HASTA OBTENER EL 95% DEL PROCTOR MODIFICADO

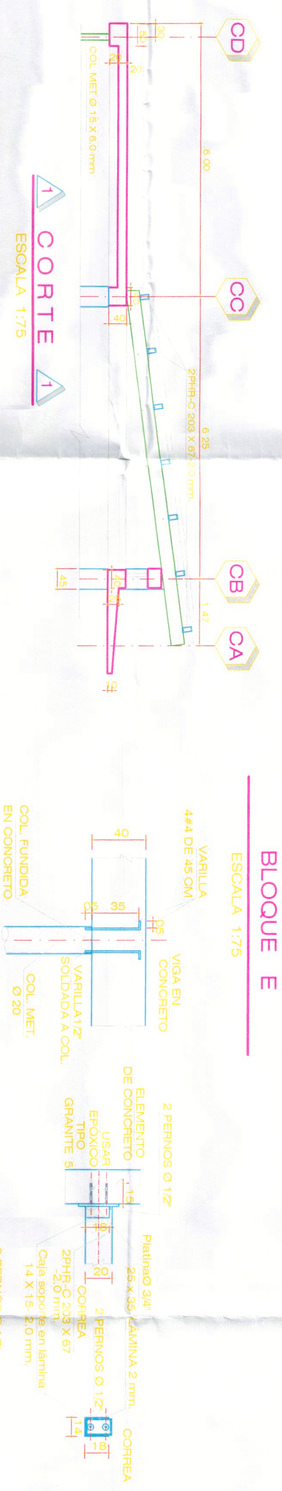

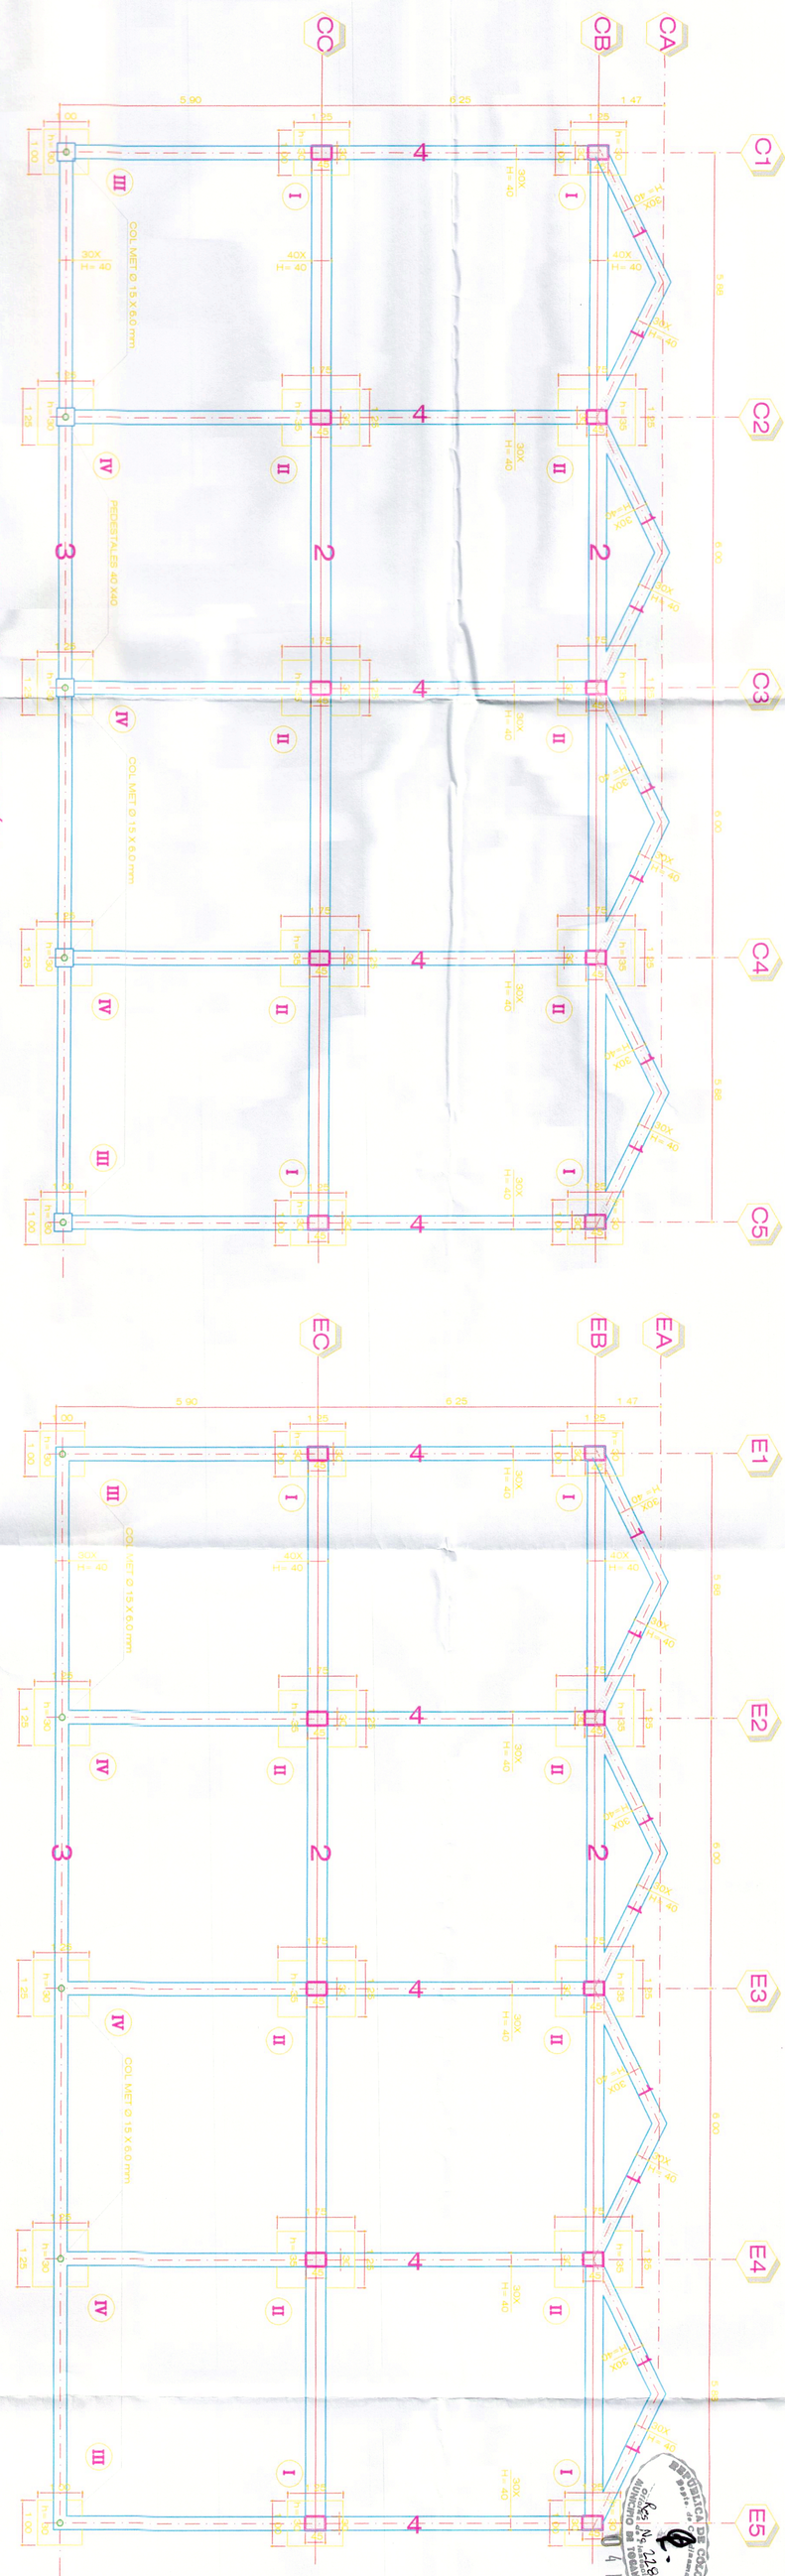

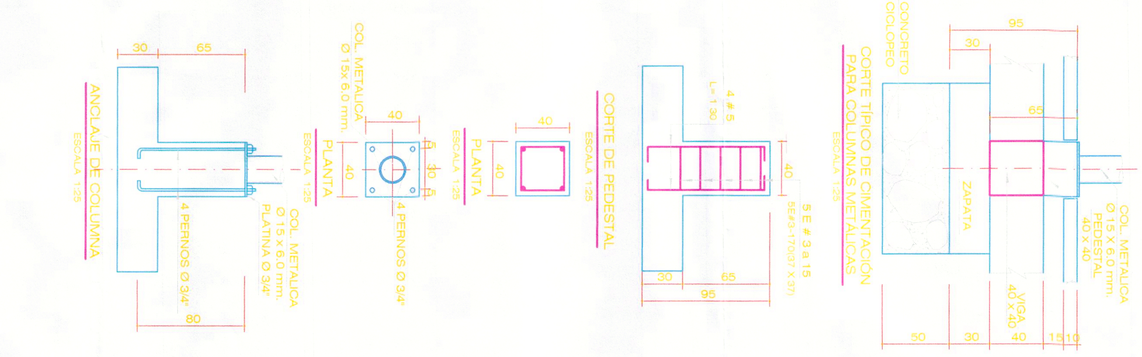

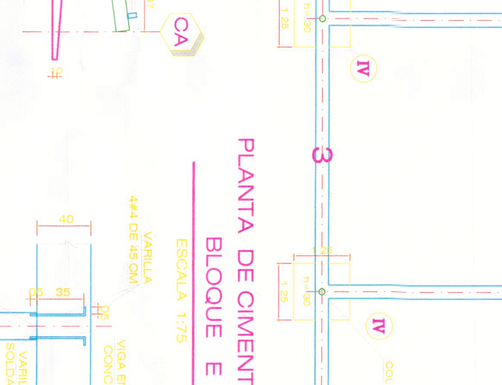

APROBADO
VÁLIDO PARA CONSTRUCCIÓN
V.B. CONSULTORES S.A.

FIRMA REVISOR ESTRUCTURAL
ING. OSCAR SALDAÑA
M.P. No. 252620950 3 CND

MUNICIPIO DE TOCANCIPÁ TRADICIÓN Y PROGRESO · ALCALDÍA DE TOCANCIPÁ · TOCANCIPÁ TRABAJAMOS Para Ti	INGENIERO CALCULISTA: ING. ALFREDO E RODRIGUEZ SANCHEZ, Mat Profesional 2520237463 CND	PROYECTO: "CONSTRUCCIÓN PRIMERA ETAPA CENTRO DE ATENCIÓN Y EDUCACIÓN INICIAL" VEREDA : "LA FUENTE" MUNICIPIO TOCANCIPÁ DEPARTAMENTO DE CUNDINAMARCA	DEPENDENCIA: SECRETARÍA DE INFRAESTRUCTURA; ALCALDÍA MUNICIPAL DE TOCANCIPÁ	PREDIO "SEVILLA" CENTRO POBLADO "LA FUENTE"; PREDIO NUMERO CATASTRAL: 25817050000020001000; MATRICULA INMOBILIARIA No: 176 - 1381	OBSERVACIONES: ; VISTO BUENO	CONTIENE: PLANTAS DE CIMENTACIÓN Y CUBIERTA BLOQUES C Y E; TIPO DE PLANO: PLANO DE DISEÑO ESTRUCTURAL	ESCALA: 1:75; FECHA: AGOSTO 2021; ARCHIVO: ; CONSECUTIVO: E-06	6 / 10

REPÚBLICA DE COLOMBIA · Distrito de · MUNICIPIO DE TOCANCIPÁ · Ks: Nº 428 · 04 NOV 2021