





REFUERZO DE CIMENTACION
BLOQUE G
ESCALA 1:75

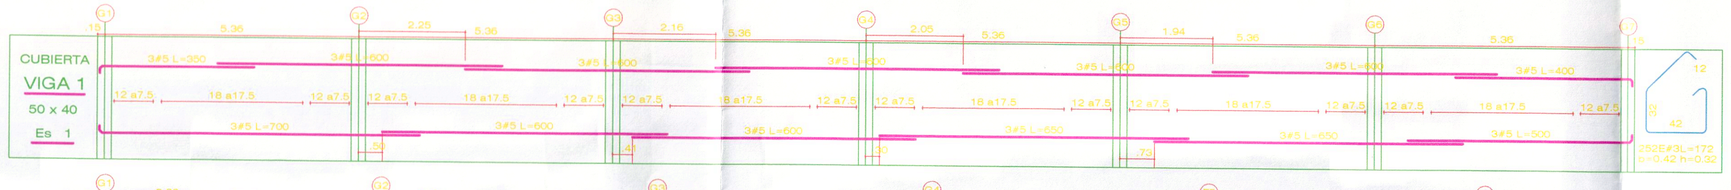


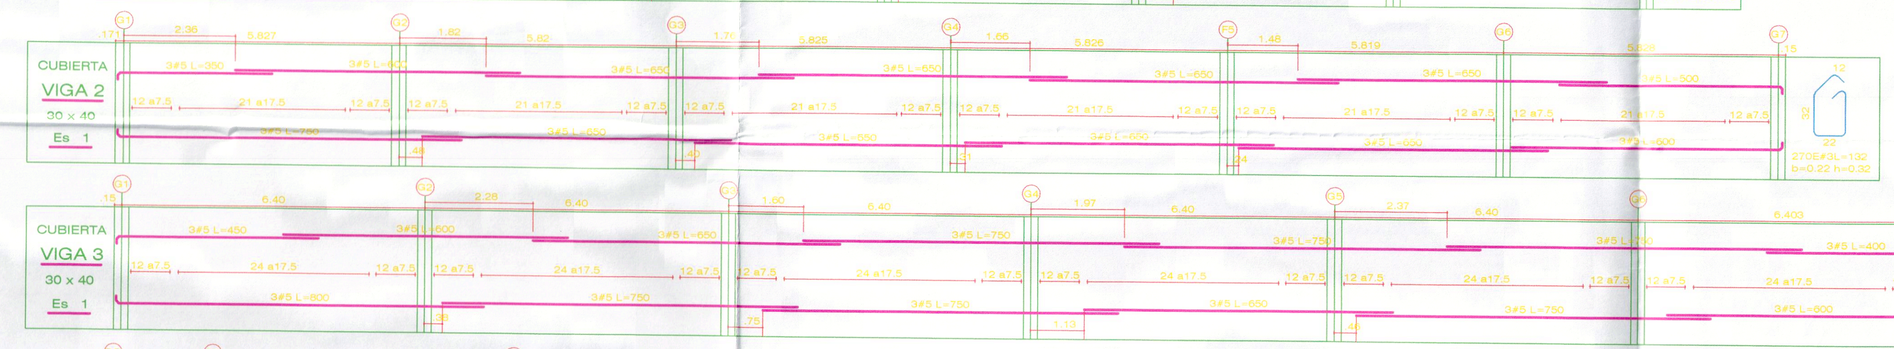


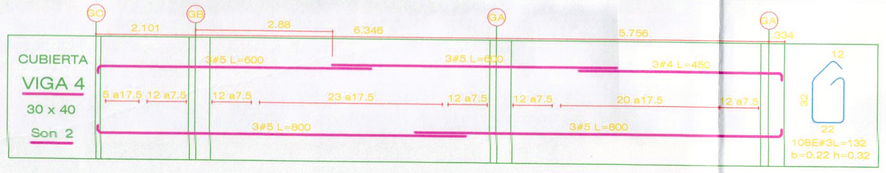

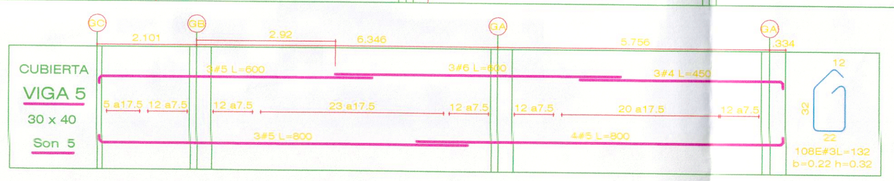


REFUERZO DE CUBIERTA
BLOQUE G
ESCALA 1:75

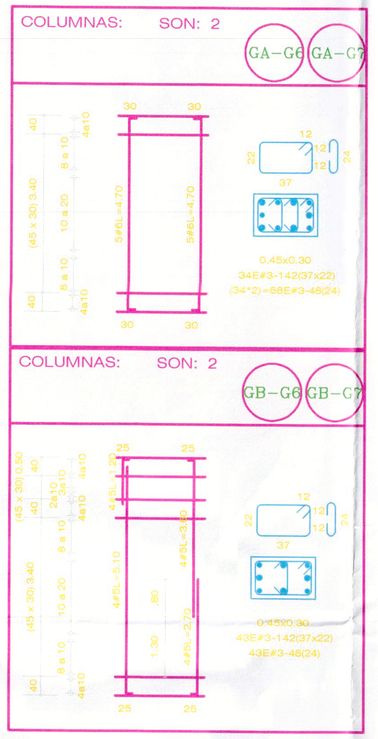


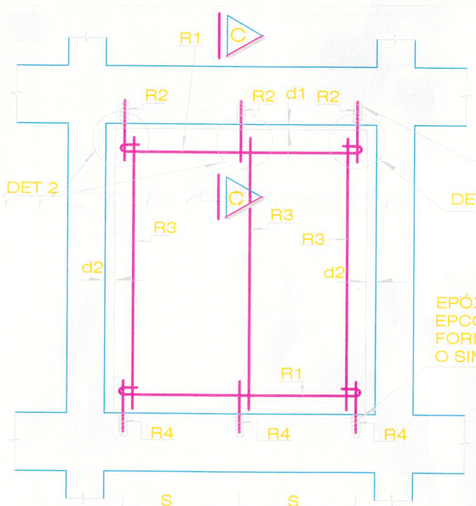


ELEMENTOS DE FACHADA CON
TOLETE A LA VISTA

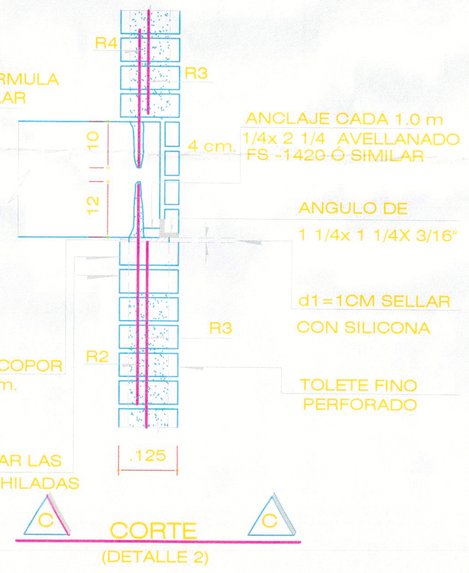

S = SEPARACIÓN MÁXIMA 1.20 m.
- R1 = SON 2 Ø 4 mm. C/60 cm.
- R2 = 1 Ø 1/2" L= 50 cm. ANCLADA 12 cm. CON RESINA EPÓXICA
- R3= 1Ø 3/8" L= LUZ LIBRE- 5 cm.
- R4= 1Ø 3/8" L= 30 cm. ANCLADOS 10 cm. CON RESINA EPÓXICA
- d1 = DILATACIÓN 1 cm. (DEJAR ICOPOR O SIMILAR DE 1 cm.)
- d2 = DILATACIÓN 2 cm. (DEJAR ICOPOR O SIMILAR DE 2 cm.)

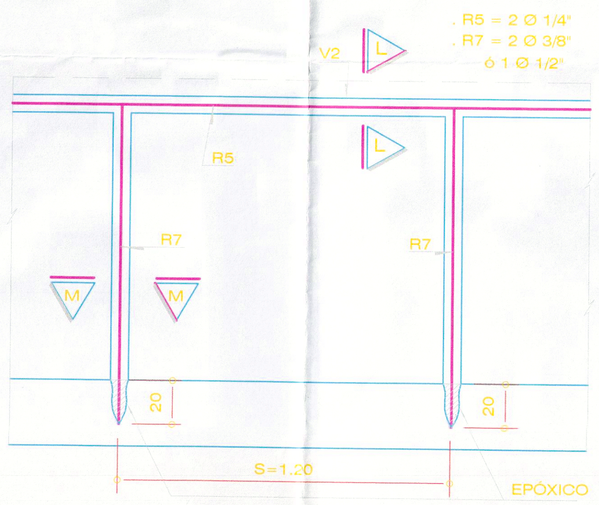

ANTEPECHOS Y PARAPETOS EN TOLETE

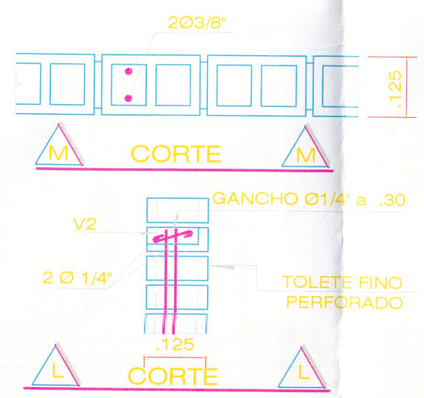

APROBADO
VÁLIDO PARA CONSTRUCCIÓN
V.B. CONSULTORIA
Res. No. 228
MUNICIPIO DE TOCANCIPÁ
10 4 NOV 2021

FIRMA PROYECTOR ESTRUCTURAL
ING. Oscar Linares
M.P. No. 252202-163160

ESCALA: 1:75	FECHA: AGOSTO 2021	ARCHIVO:	CONSECUTIVO: E-12

9 10

CONTIENE: REFUERZO DE CIMENTACION Y CUBIERTA
REFUERZO DE COLUMNAS
BLOQUE G

TIPO DE PLANO: PLANO DE DISEÑO ESTRUCTURAL

OBSERVACIONES:

VISTO BUENO

PREDIO "SEVILLA"
CENTRO POBLADO "LA FUENTE"

PREDIO NUMERO CATASTRAL: 25817050000022001000
MATRICULA INMOBILIARIA No: 176-13061

REVISADO: SECRETARIA DE INFRAESTRUCTURA

ALCALDIA MUNICIPAL DE TOCANCIPÁ

PROYECTO: "CONSTRUCCIÓN PRIMERA ETAPA CENTRO DE ATENCIÓN Y EDUCACIÓN INICIAL" VEREDA "LA FUENTE"
MUNICIPIO TOCANCIPÁ
DEPARTAMENTO DE CUNDINAMARCA

INGENIERO CALCULISTA
ING. ALFREDO E RODRIGUEZ SANCHEZ
Mat Profesional 2520237483 CND

ALCALDÍA DE TOCANCIPÁ
TOCANCIPÁ Para Trabajamos
GOBIERNO Y ADMINISTRACIÓN
MUNICIPIO DE TOCANCIPÁ