
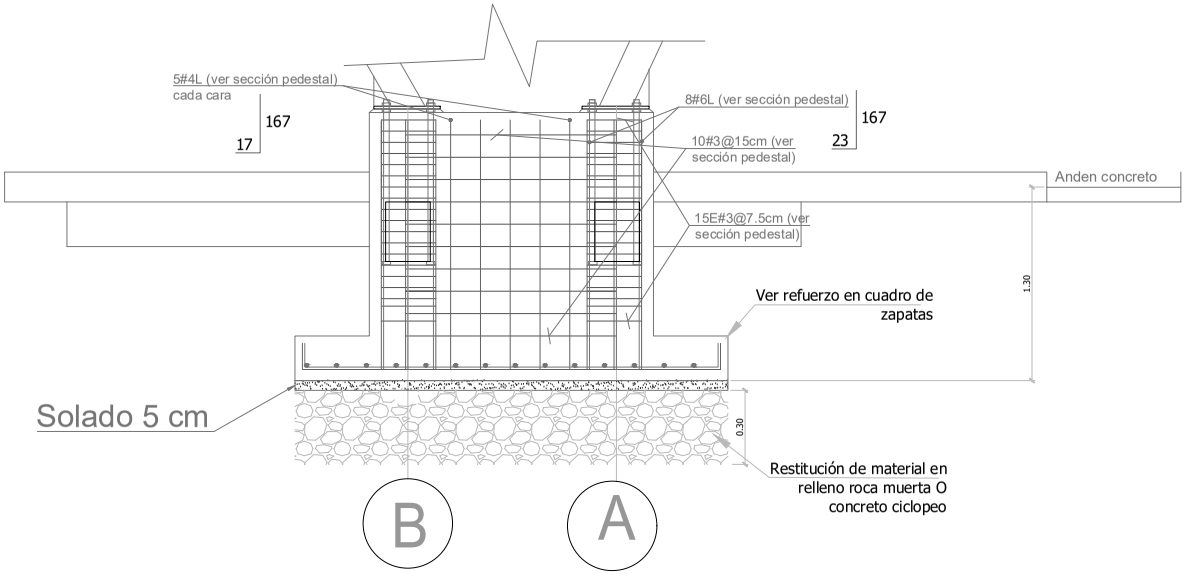


REFUERZO ALZADA PEDESTAL P1 Y P2


ESCALA 1 : 20

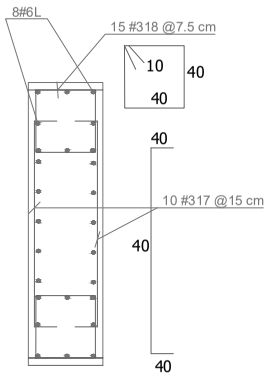

SECCIÓN PEDESTAL PD-1


ESC. 1:20

ESPECIFICACIONES ESTRUCTURALES
Concreto para estructurales 3000 psi (21MPA)
* Acero de Refuerzo para concreto
(fy= 4200 kg/cm2 = 420 Mpa)
*Acero de perfiles y platinas
(ASTM A572)
Recubrimientos; Viga cimentacion; 8 cm por todas las caras.
Vigas de amarre; 3 cm a cada lado.
Vigas aereas; 4 cm en todas las caras.
Perfiles de cubierta: Perfil tipo ACESCO de ASTM A101 I Gr.50
*PROTECCIÓN: anticorrosiva (2 MILS)
*SOLDADURA: E70XX
*PERNOS: ASTM A425

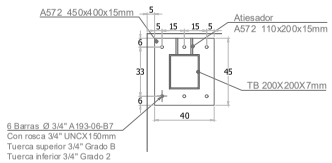


(Medidas en cm, no medir a escala)


DETALLE 1: PLACA BASE PLANTA COLUMNA TB 200X200X7MM

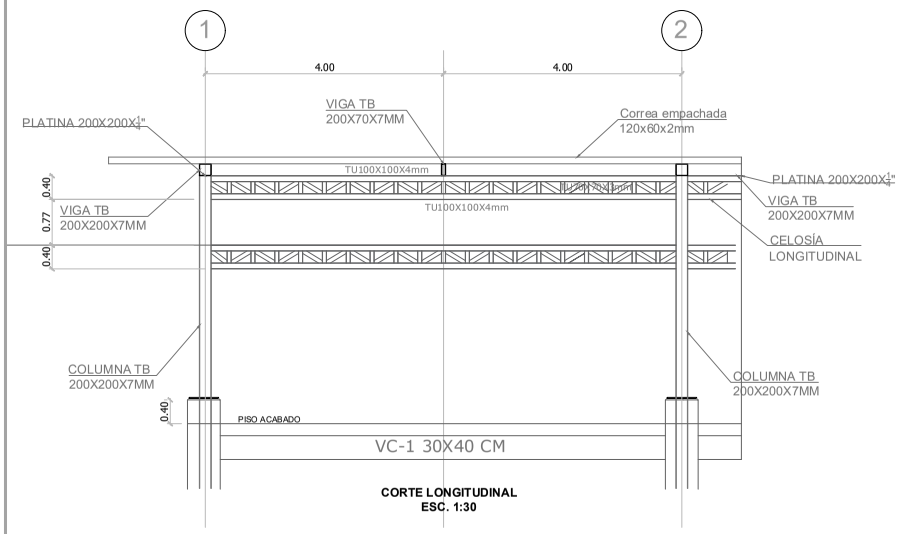

CORTE LONGITUDINAL
ESC. 1:30

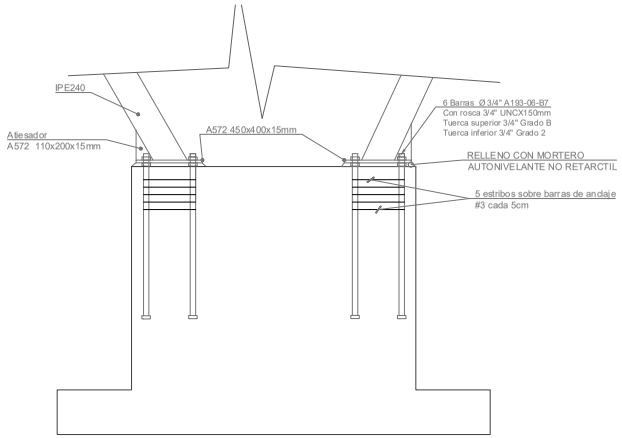

DETALLE 1: PLACA BASE ALZADA

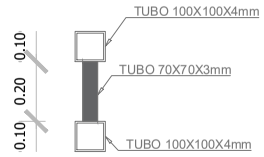

DETALLE: CERCHA LONGITUDINAL
ESC. 1:10

INGENIERO CALCULISTA:	PROYECTO:
	CONTENIDO: DETALLE DE PEDESTALES Y LATERAL DE ESTRUCTURA
REVISO:	OBSERVACIONES: PLANO PARA CONSTRUCCION / DIBUJO:
ESCALA: ESCALA 1:50 Indicadas en la base	LUGAR Y FECHA: CALI JUNIO DE 2018 / PLANO No: 02 / 04