
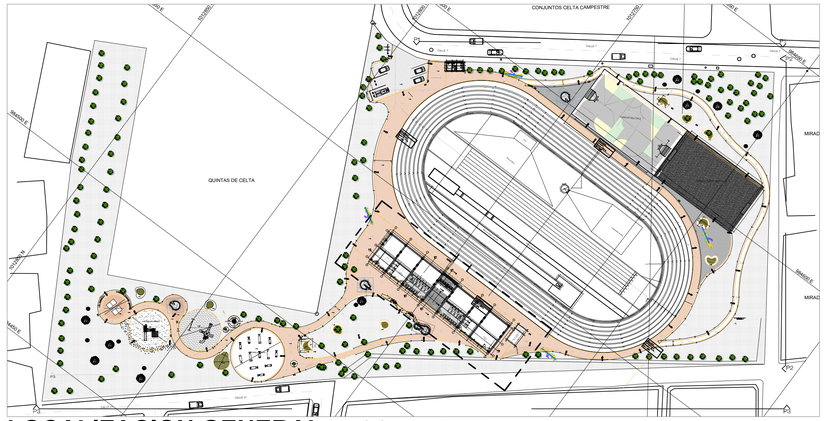


LOCALIZACION GENERAL ESCALA 1:750


TIPO PUERTA		P-01
ANCHO VANO	A	1.00
ALTO VANO	B	2.20
ALTO CERRADURA		0.90
HOJA – MATERIAL		PUERTA METÁLICA EN LÁMINA DE ACERO GALVANIZADO CAL.18 CON PINTURA BASE ANTICORROSIVA Y ACABADO EN PINTURA TIPO ESMALTE MATE, COLOR SEGÚN DISEÑO.
MARCO – MATERIAL		
CERRADURA		TIPO PALANCA
LOCALIZACION		
ADMINISTRACIÓN ACCESO PUBLICO	INTERIOR	0
	EXTERIOR	4
CANTIDAD TOTAL		4

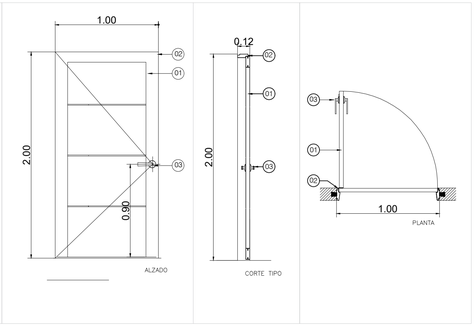

01 HOJA EN LÁMINA METÁLICA DE ACERO GALVANIZADO
02 MARCO EN LAMINA DE ACERO GALVANIZADO CAL.18 ANTICORROSIVO + PINTURA TIPO ESMALTE.
03 CERRADURA DE PASO EN ALUMINIO DE PALANCA.


DETALLE CARPINTERÍA - P - 01 ESCALA 1:25

TIPO PUERTA		P-07
ANCHO VANO	A	1.00
ALTO VANO	B	2.20
ALTO CERRADURA		0.90
HOJA – MATERIAL		PUERTA METÁLICA EN LÁMINA DE ACERO GALVANIZADO CAL.18 CON PINTURA BASE ANTICORROSIVA Y ACABADO EN PINTURA TIPO ESMALTE MATE, COLOR SEGÚN DISEÑO.
MARCO – MATERIAL		
CERRADURA		TIPO PALANCA
LOCALIZACION		
ADMINISTRACIÓN ACCESO PUBLICO	INTERIOR	0
	EXTERIOR	4
CANTIDAD TOTAL		4

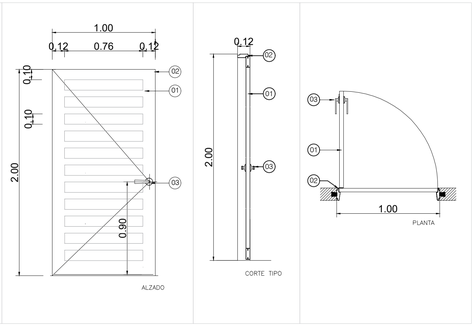


01 HOJA EN LÁMINA METÁLICA DE ACERO GALVANIZADO
02 MARCO EN LAMINA DE ACERO GALVANIZADO CAL.18 ANTICORROSIVO + PINTURA TIPO ESMALTE.
03 CERRADURA DE PASO EN ALUMINIO DE PALANCA.

DETALLE CARPINTERÍA - P - 01 ESCALA 1:25

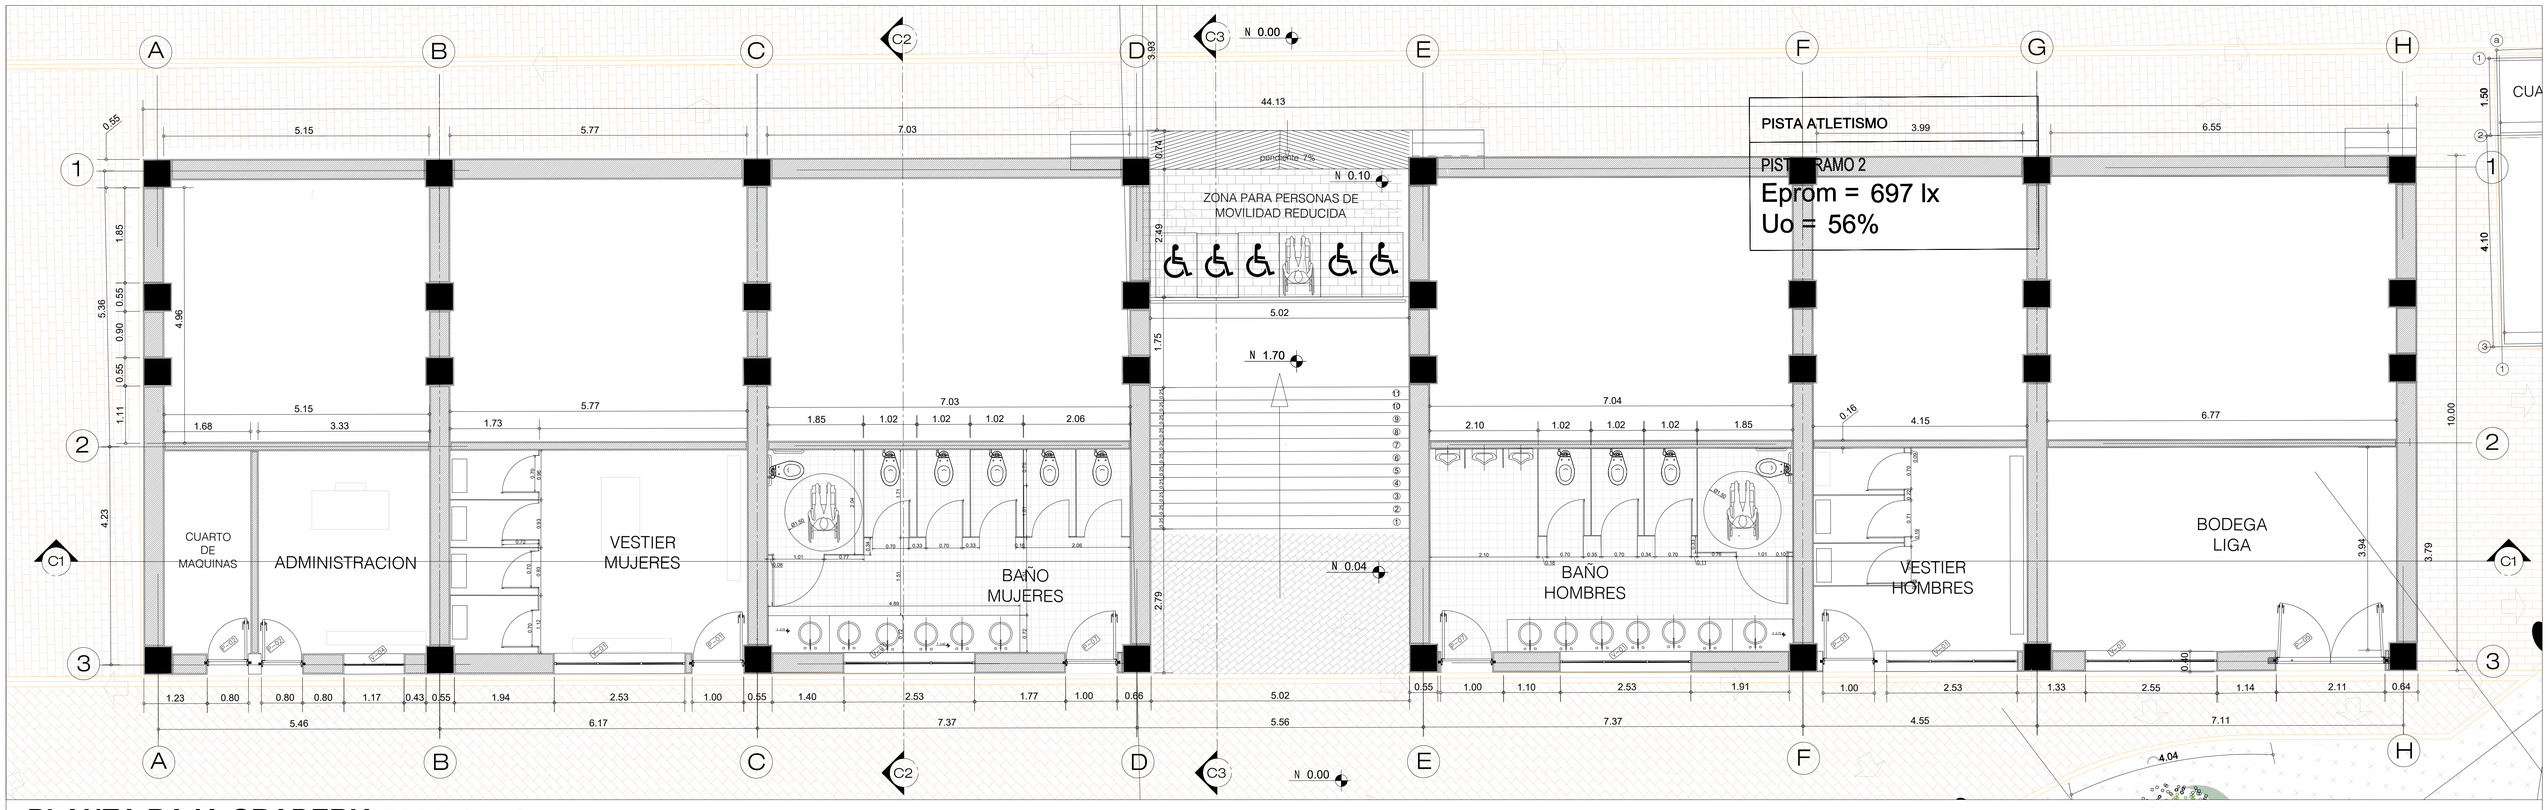

PLANTA BAJA GRADERIA ESCALA 1:50


TIPO PUERTA		P-05
ANCHO VANO	A	2.11
ALTO VANO	B	2.15
ALTO CERRADURA		0.90
HOJA – MATERIAL		PUERTA METÁLICA EN LÁMINA DE ACERO GALVANIZADO CAL.18 CON PINTURA BASE ANTICORROSIVA Y ACABADO EN PINTURA TIPO ESMALTE MATE, COLOR SEGÚN DISEÑO.
MARCO – MATERIAL		
CERRADURA		TIPO PALANCA
LOCALIZACION		
BODEGA LIGA	INTERIOR	
	EXTERIOR	1
CANTIDAD TOTAL		1

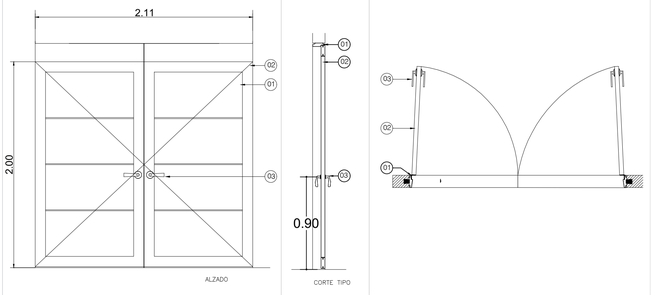

01 LAMINA DE ACERO GALVANIZADO CAL.18 ANTICORROSIVO + PINTURA PINTURA TIPO ESMALTE.
02 MARCO EN LAMINA DE ACERO GALVANIZADO CAL.18 ANTICORROSIVO + PINTURA TIPO ESMALTE.
03 CERRADURA DE PASO EN ALUMINIO DE PALANCA.

DETALLE CARPINTERÍA - P - 05 ESCALA 1:25


TIPO VENTANA		V-01
ANCHO VANO	A	2.53
ALTO VANO	B	0.50
ANTEPECHO		---
HOJA – MATERIAL		MARCO ALUMINIO GRIS Y VIDRIO LAMINADO 5MM
MARCO – MATERIAL		
LOCALIZACION	PISO	CANTIDAD
BAÑOS, BODEGA LIGA	PISO 1	5
CANTIDAD TOTAL		5

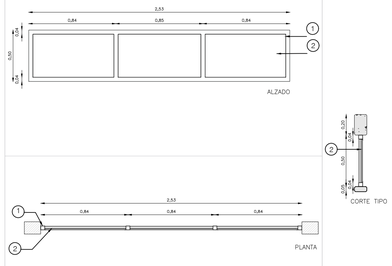

1 MARCO EN ALUMINIO
2 VIDRIO CRISTAL DE 5mm.

DETALLE CARPINTERÍA - V - 01 ESCALA 1:25

TIPO VENTANA		V-04
ANCHO VANO	A	.67
ALTO VANO	B	1.07
ANTEPECHO		0.56
HOJA – MATERIAL		MARCO ALUMINIO GRIS Y VIDRIO LAMINADO 5MM
MARCO – MATERIAL		
LOCALIZACION	PISO	CANTIDAD
ADMINISTRACIÓN	PISO 1	1
CANTIDAD TOTAL		1

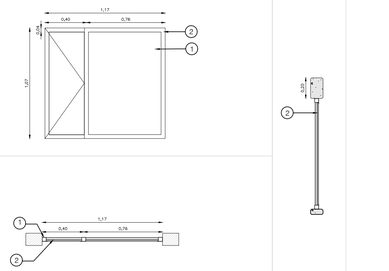

1 MARCO EN ALUMINIO
2 VIDRIO CRISTAL DE 5mm.

DETALLE CARPINTERÍA - V - 04 ESCALA 1:25

PLANO N° ARQ-05

CONTRATANTE: CONSORCIO SABANA
NIT 901.495.520-0
REPRESENTANTE LEGAL ALVARO DE JESUS OSSA
MPA 25700-20059 CND

CONTRATO: 451 del 2021

ENTIDAD TERRITORIAL: ALCALDIA DE FUNZA

DATOS DEL PREDIO:
DIRECCIÓN: Cl. 7 #106 a 100
Cedula Catastral : 01-00-0051-0062-000
Matricula Inmobiliaria: 50C-1788648

PROYECTO: EQUIPAMIENTOS FUNZA
CONSULTORÍA PARA LOS ESTUDIOS Y DISEÑOS TÉCNICOS A NIVEL DE DETALLE Y LICENCIAMIENTO DE LOS DIFERENTES EQUIPAMIENTOS DEL MUNICIPIO DE FUNZA, CUNDINAMARCA.

PROPIETARIO
DANIEL FELIPE BERNAL MONTE ALEGRE
CC. 899.999.433-5
Tel. 8234072 Opc 1 Opc.4
Correo: infraestructura@funza-cundinamarca.gov.co

DISEÑO :
ARQ. NELSON E GUTIERREZ PEDRAZA
MAT A2515/2001 - 79838414

Vo.Bo. INTERVENTORIA: CONSORCIO INTERFUNZA

ELEMENTOS NO ESTRUCTURALES: M.P.A

No	FECHA	OBSERVACIONES

NOTAS:

CONTIENE: PLANTA BAJA GRADERIAS

ESCALA: INDICADA

FECHA: MAYO/2022

Versión No. 01

PLANO N° A-05 de 16