
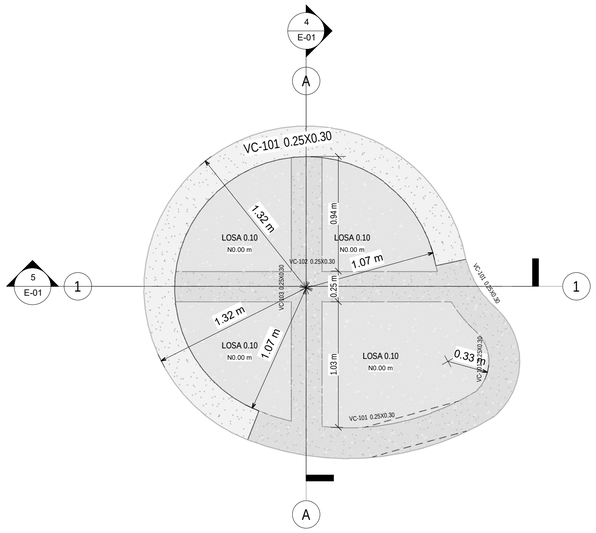



2 PLANTA N 0.00m

1 : 25

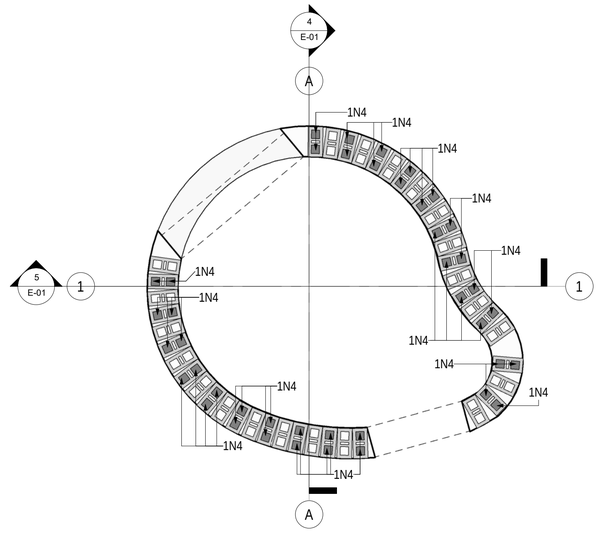

3 PLANTA NIVEL +1.3m

1 : 25

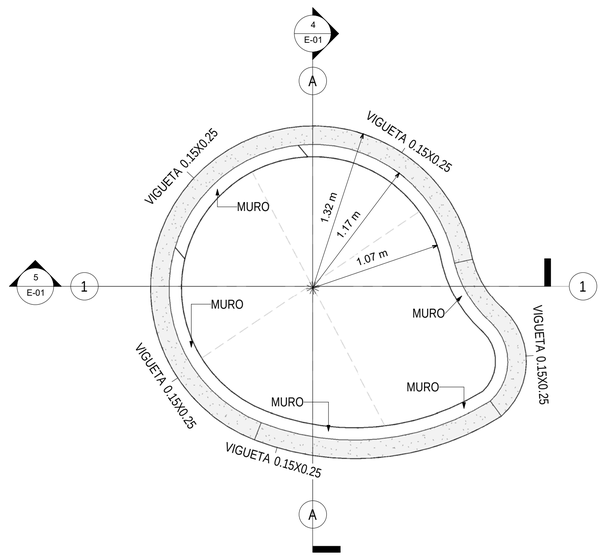

1 PLANTA NIVEL +2.41

1 : 25



4 CORTE EJE B-B


1 : 25





5 CORTE LONGITUDINAL


1 : 25

DESPIECE VIGUETA

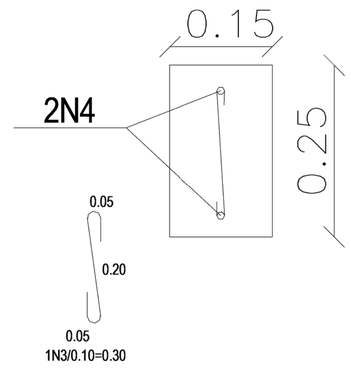

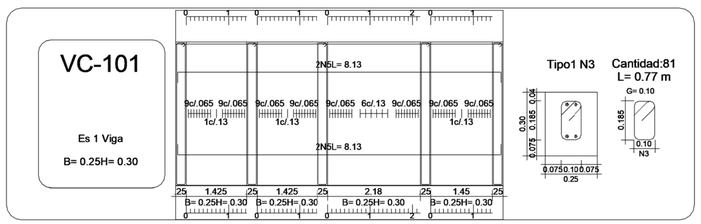

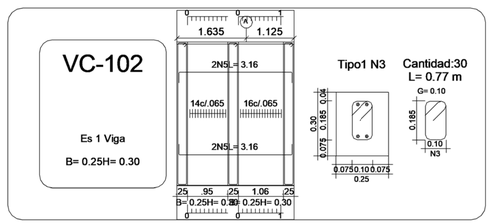

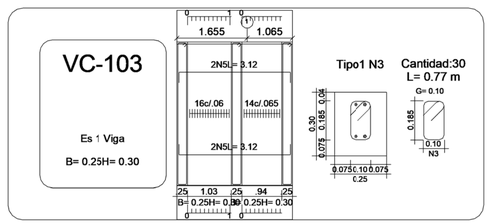

CONTIENE:
PLANTAS, CORTES, DESPIECE DE VIGAS

FECHA: JUNIO DE 2022
ESCALA: 1 : 25
FECHA COPIA:
ARCHIVO:

PLANO No.: E-01
De: 01

OCG - E-01

ESPECIFICACIONES
ESC: ___ N.C.

RECUBRIMIENTO

Cimentación		
Muros en contacto con el suelo	75	mm
Muros en contacto con concreto pobre	50	mm
Muros en contacto con aire y suelo	40	mm
Elementos Aéreos		
Columnas	40	mm
Vigas		

NOMENCLATURA REFUERZO

No VARILLA	DIAM. PULG	DIAM. mm	LONGITUD ESTANDAR	DOBLADO
2	1/4	6	1.0	---
3	3/8	10	15	40
4	1/2	13	20	50
5	5/8	16	25	60
6	3/4	19	30	75
7	7/8	22	35	90
8	1	25	40	100

OBSERVACIONES:
ZONA DE AMENAZA SISMICA: INTERMEDIA
GRADO DE DISIPACION DE ENERGIA: DMO
Aa = 0.15
I = 1.10
WL = 5.00 kN/m2
TIPO DE SUELO: E
CAPACIDAD PORTANTE: 80 kN/m2

PROPIETARIO: ALCALDIA MUNICIPAL DE FUNZA
NIT:
No. CATASTRAL:
MATRICULA INMOBILIARIA:

PROYECTO: QUIOSCO 1
TIPO DE LICENCIA: OBRA NUEVA
DIRECCIÓN: FUNZA-CUNDINAMARCA

DISEÑADOR: Ing. OSCAR CABRALES GARCÍA
Matrícula Profesional: No. 2520219423 CND
DIBUJÓ: CLAUDIA QUICENO

Ingeniería Civil S.A.S
NIT. 900.313.217-1

Plano No. E-01
De: 01
OCG - E-01