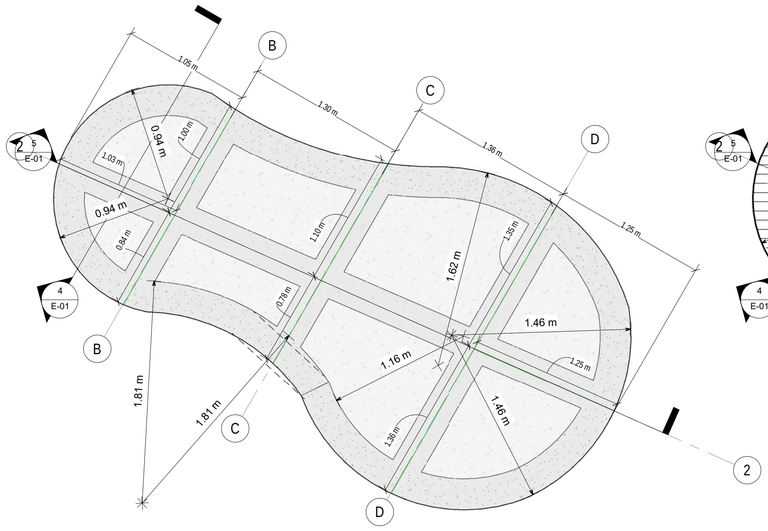

2 PLANTA N 0.00m

1 : 25

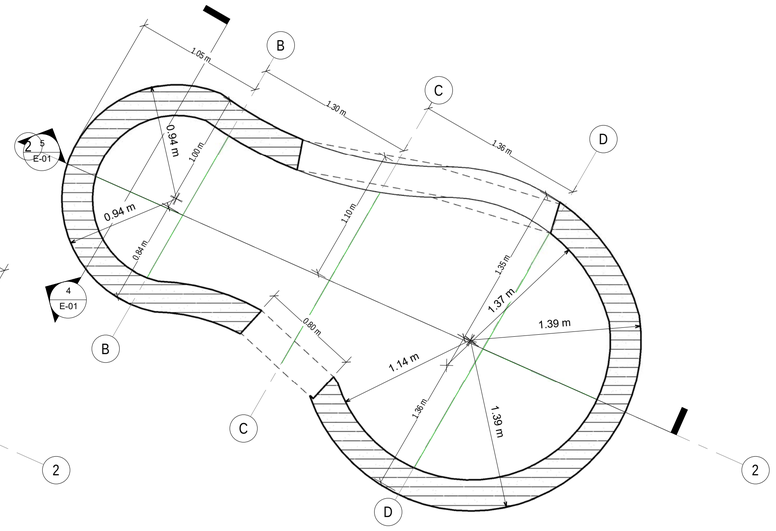

3 PLANTA NIVEL +1.3m

1 : 25

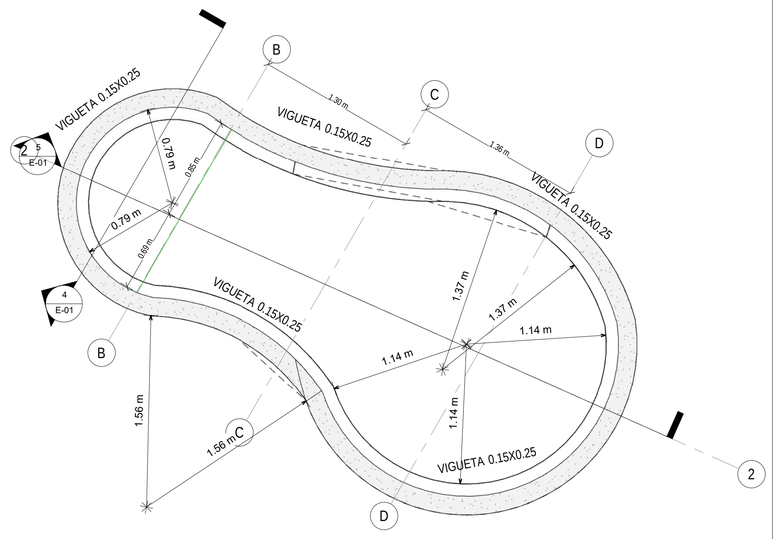

1 PLANTA NIVEL +2.41

1 : 25

4 CORTE C-C

1 : 25

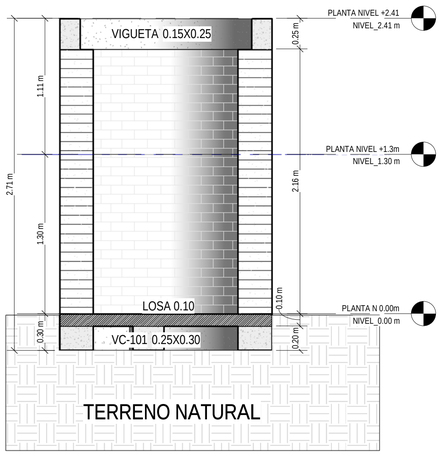

5 CORTE LONGITUDINAL

1 : 25

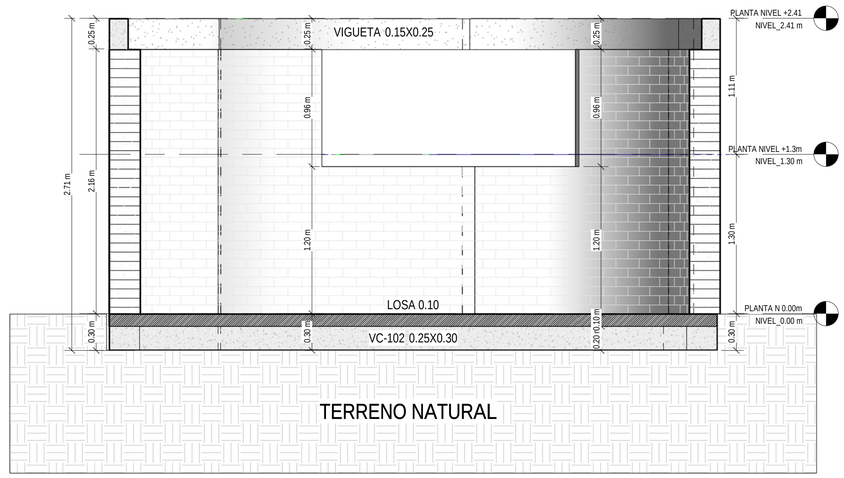

DESPIECE VIGUETA

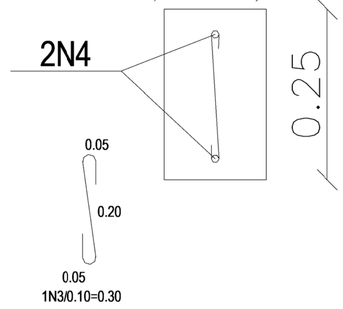

VC-101

Es 1 Viga

B= 0.25H= 0.30

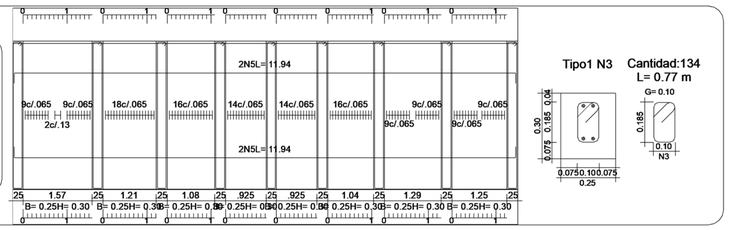

Tipo1 N3 Cantidad:134 L= 0.77 m

VC-102

Es 1 Viga

B= 0.25H= 0.30

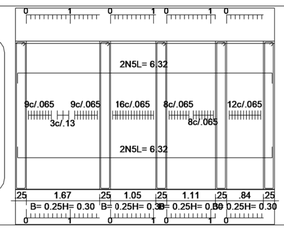

Tipo1 N3 Cantidad:65 L= 0.77 m

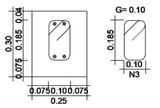

VC-105

Es 1 Viga

B= 0.25H= 0.30

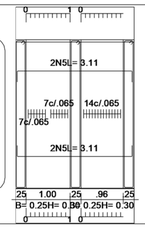

Tipo1 N3 Cantidad:28 L= 0.77 m

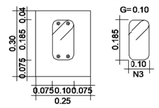

VC-103

Es 1 Viga

B= 0.25H= 0.30

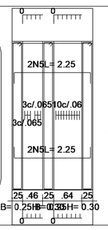

Tipo1 N3 Cantidad:16 L= 0.77 m

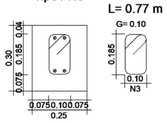

VC-104

Es 1 Viga

B= 0.25H= 0.30

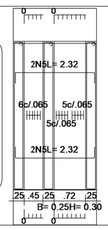

Tipo1 N3 Cantidad:16 L= 0.77 m

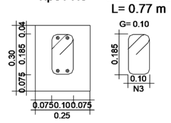

ESPECIFICACIONES

ESC: ___ N.C.

RECUBRIMIENTO

Cimentación
Elementos en contacto con el suelo
Interior en contacto con concreto pobre
Elementos expuestos a suelo
Exterior
Elementos Aéreos
Columnas
Vigas

75 mm
50 mm
40 mm
40 mm

NOMENCLATURA REFUERZO

No VARILLA	DIAM. PULG	DIAM. cm	LONGITUD ESTANDAR	LONGITUD MINIMA
2	1/4	0.6	10	---
3	3/8	1.0	15	40
4	1/2	1.3	20	50
5	5/8	1.6	25	60
6	3/4	1.9	30	75
7	7/8	2.2	35	90
8	1	2.5	40	100

OBSERVACIONES:

ZONA DE AMENAZA SISMICA: INTERMEDIA
GRADO DE DISIPACION DE ENERGIA: DMO

Aa = 0.15
I = 1.00
WL = 5.00 kN/m2

TIPO DE SUELO: E
CAPACIDAD PORTANTE: 80 kN/m2

PROPIETARIO: ALCALDIA MUNICIPAL DE FUNZA
NIT:

No. CATASTRAL:
MATRICULA INMOBILIARIA:

PROYECTO: QUIOSCO 2

TIPO DE LICENCIA: OBRA NUEVA

DIRECCIÓN: FUNZA-CUNDINAMARCA

DISEÑADOR: Ing OSCAR CABRALES GARCIA
Matricula Profesional No. 2520212942З CND

DIBUJÓ: CLAUDIA QUICENO

ocg ingeniería civil S.A.S
NIT. 900.313.237-1

OCG - E-01

Plano No. E-01
De: 01

CONTIENE: PLANTAS, CORTES, DESPIECE DE VIGAS

ESCALA: 1 : 25

FECHA: JUNIO DE 2022

FECHA COPIA:

ARCHIVO:

OCG - E-01
Plano No. E-01
De: 01