

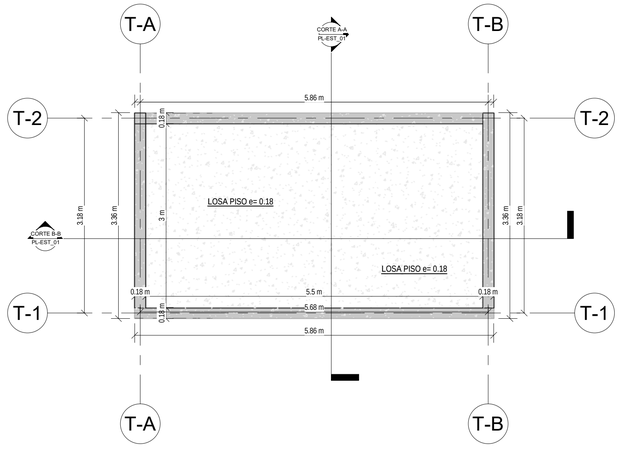



1 PLANTA NIVEL_0.00
1 : 50

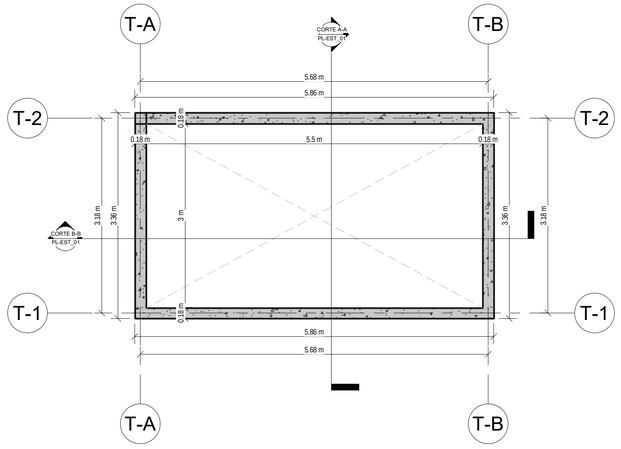


3 CORTE C-C
1 : 50

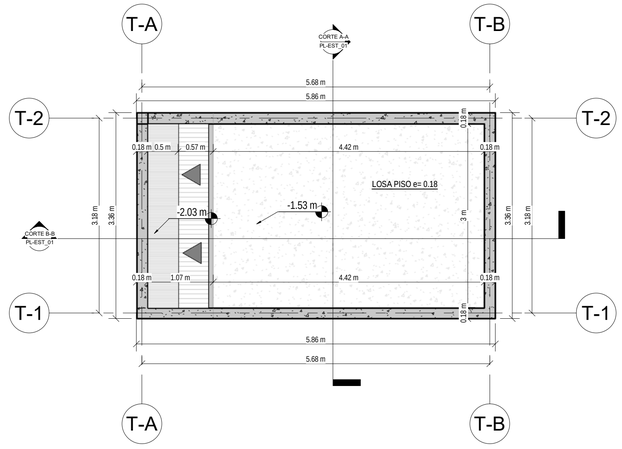


4 PLANTA NIVEL_-1.50
1 : 50

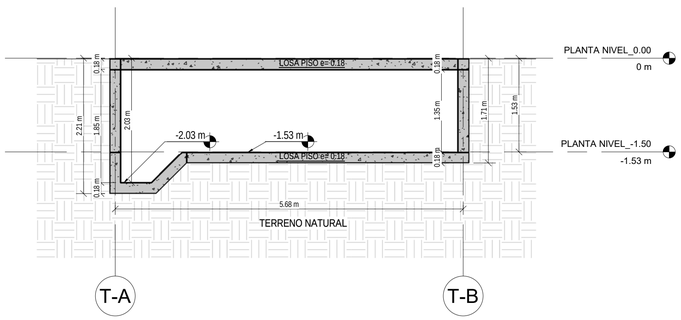


5 CORTE B-B
1 : 50

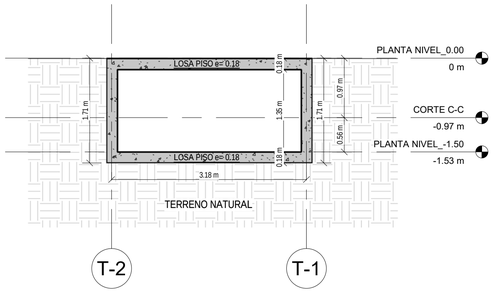


2 CORTE A-A
1 : 50

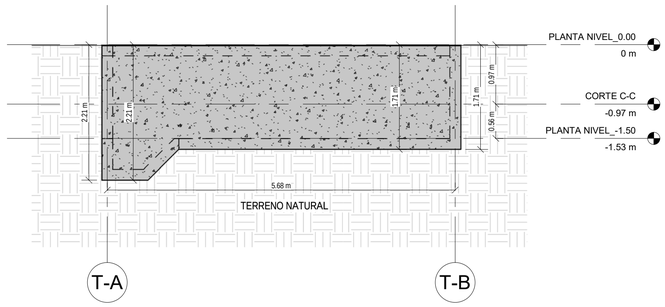


6 CORTE EJE T-1
1 : 50

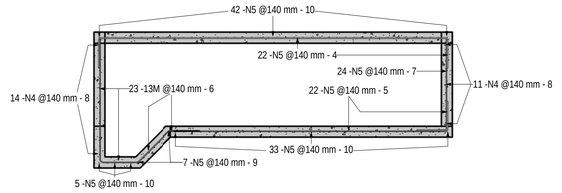

8 CORTE B-B DESPIECES
1 : 50

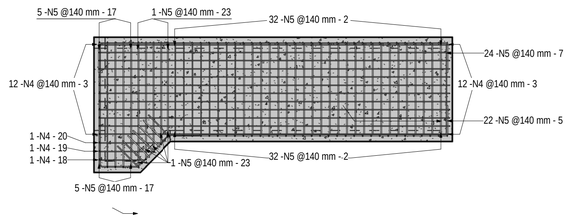

9 CORTE EJE T-1 DESPIECE
1 : 50

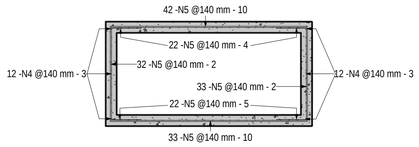

7 CORTE A-A DESPIECES
1 : 50

CONTIENE: TANQUE PISTA DE ATLETISMO, PLANTAS, CORTES Y DESPIECES

ESCALA: 1 : 50

FECHA: JUNIO DE 2022

FECHA COPIA:

PLANO No. EST_01

De: 01

OCG - EST_01

ESPECIFICACIONES

ESC: ___ N.C

RECUBRIMIENTO

Cimentación
Muros en contacto con el suelo
Interior en contacto con concreto pobre
Interior en contacto con el aire
Elementos Aéreos
Columnas
Vigas

	mm
	75
	50
	40
	40

NOMENCLATURA REFUERZO

No VARILLA	DIAM. PULG	LONGITUD	ESQUEJO
		LONGITUD	ESQUEJO
2	1 / 4	1.0	---
3	3 / 8	15	40
4	1 / 2	20	50
5	5 / 8	25	60
6	3 / 4	30	75
7	7 / 8	35	90
8	1	40	100

OBSERVACIONES:

ZONA DE AMENAZA SISMICA: INTERMEDIA
GRADO DE DISIPACION DE ENERGIA: DMO

Aa	=	0.15
I	=	1.10
WL	=	5.00 kN/m2

TIPO DE SUELO: E
CAPACIDAD PORTANTE: 80 kN/m2

PROPIETARIO: ALCALDIA MUNICIPAL DE FUNZA
NIT:

No. CATASTRAL:

MATRICULA INMOBILIARIA:

PROYECTO: EQUIPAMIENTOS FUNZA (PARQUE DE FAMILIA)

TIPO DE LICENCIA: OBRA NUEVA

DIRECCIÓN: FUNZA CUNDINAMARCA

DISEÑADOR: Ing. OSCAR CABRALES GARCIA
Matricula Profesional: No. 2520219433 CND

DIBUJÓ: CLAUDIA QUICENO

Ingeniería Civil S.A.S
NIT. 900.313.217-1

OCG - EST_01

Plano No. EST_01

De: 01