ADUCCIÓN COCORA PTAP LA POLA
DERIVACIÓN PTAP'S

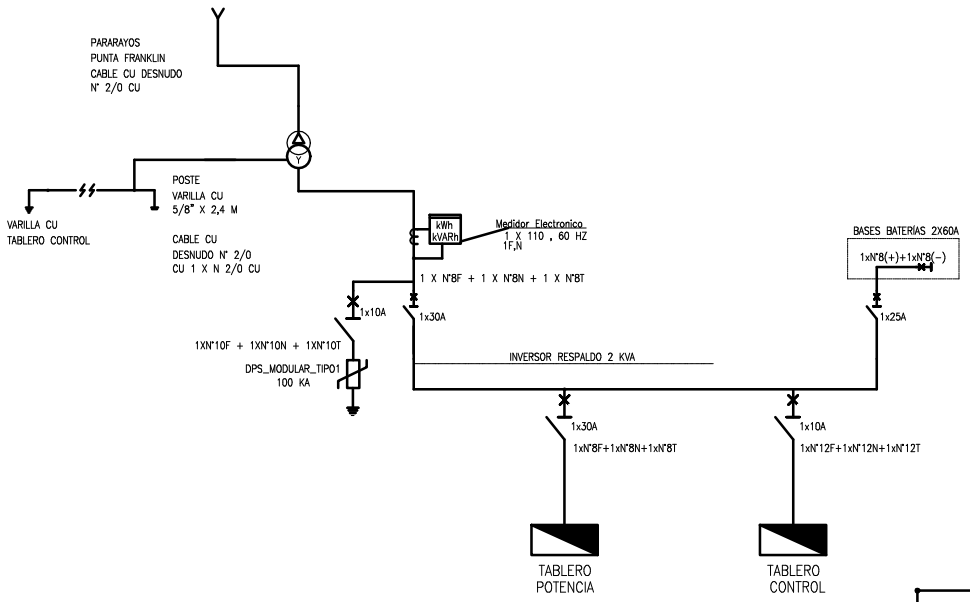

DIAGRAMA UNIFILAR SISTEMA DE CONTROL DERIVACIÓN PTAP'S

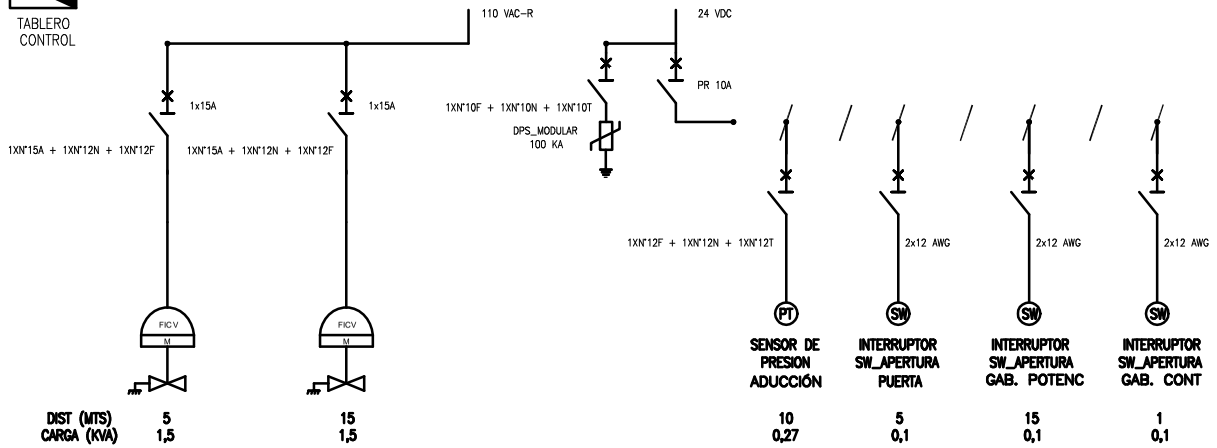

CONTRATO DE CONSULTORÍA No.0035 DEL 2021

DIRECTOR DE PROYECTO: NOMBRE: CARLOS ALBERTO GIRALDO M.P. No 17935-CND

INGENIERO ESPECIALISTA: NOMBRE: DANNY VARGAS GONZALES T.P. CL106 - 26995

SUPERVISOR: NOMBRE: YONNE ORJUELA LOORRIA SUPERVISION EGIS S.A.E.S.P.

LOCALIZACIÓN REGIONAL: ESCALA 1 : 350.000

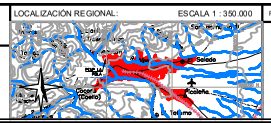

PUNTOS DE AMARRE

IBL-066-GPS-001
NORTE: 994028.299
ESTE: 869868.822
COTA: 1319.839

P-415
NORTE: 983965.098
ESTE: 870047.846
COTA: 1312.243

MAGNA-SIRGAS

MODIFICACIONES			
FECHA	MODIFICACIÓN	NOMBRE ING. RESPONSABLE	FIRMA

IEH GRUCON S.A

CONTRATO DE CONSULTORÍA No.0035 DEL 2021

ESTUDIOS Y DISEÑOS DEFINITIVOS Y AL DETALLE DE LA REHABILITACIÓN Y/O OPTIMIZACIÓN DE LA BOCATOMA COCORA, EL ESTUDIO Y DISEÑO PARA EL TRATAMIENTO, SUMINISTRO Y ABASTECIMIENTO DE AGUA POTABLE PARA LOS ACUEDUCTOS COMUNITARIOS DE LAS COMUNAS 12 Y 13 DE LA CIUDAD DE IBAGUÉ, Y LA VERIFICACIÓN Y VALIDACIÓN HIDRÁULICA DE LA LÍNEA DE ADUCCIÓN DESDE LA BOCATOMA COCORA HASTA LA PTAP LA POLA Y LA LÍNEA DE CONDUCCIÓN DESDE EL TANQUE CIUDAD A TANQUE SUR CON SU LÍNEA DE DISTRIBUCIÓN AL D.3 DE LA CIUDAD DE IBAGUÉ.

CONTIENE : DIAGRAMA UNIFILAR DERIVACION PTAP

ESCALA: SIN ESCALA

NOMBRE DEL ARCHIVO: I: C:\IBAGUE\IBA-ACU-ADU-AUT-DIA\G_UNIF_DER_PTAP\IBA-ACU-ADU-AUT-DIA\G_UNIF_DER_PTAP_WP.01_V0.dwg

CÓDIGO: I:\C\IBAGUE\IBA-ACU-ADU-AUT-DIA\G_UNIF_DER_PTAP

FECHA: MARZO 2022

PLANO No. 01 /