
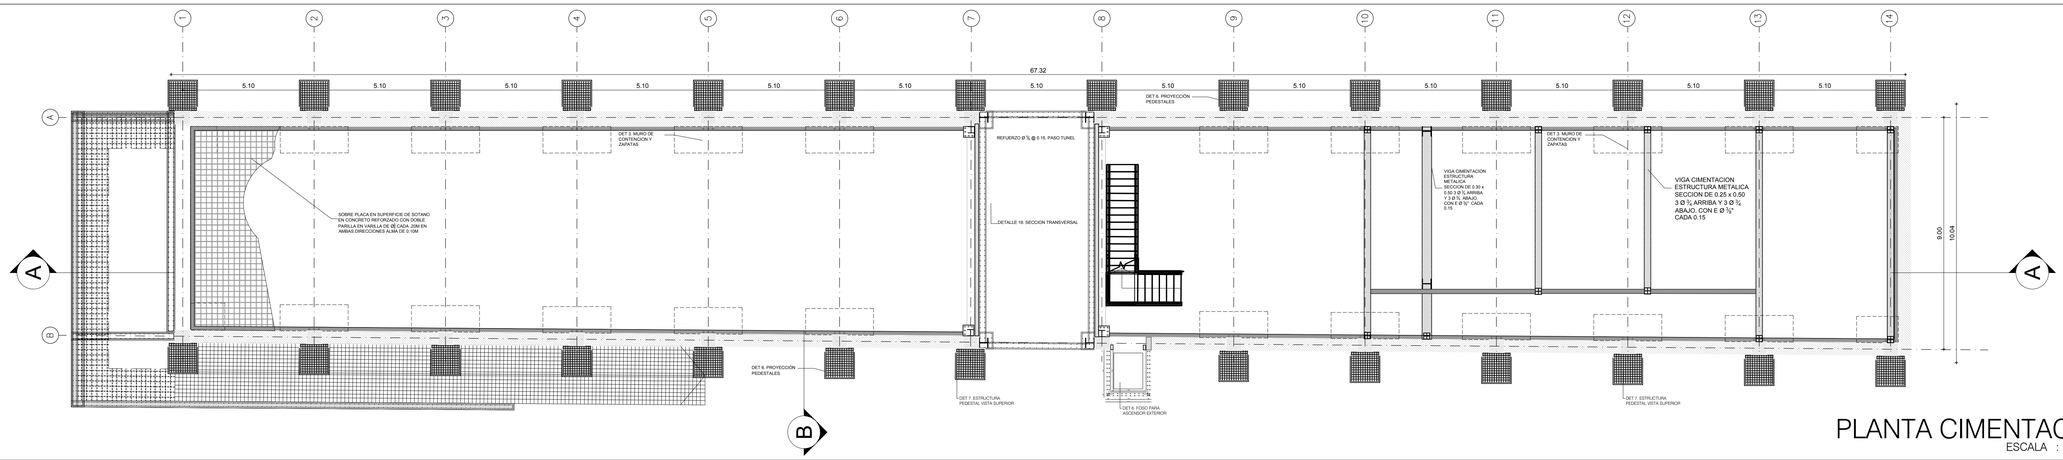



PLANTA CIMENTACIÓN

ESCALA : 1 : 100

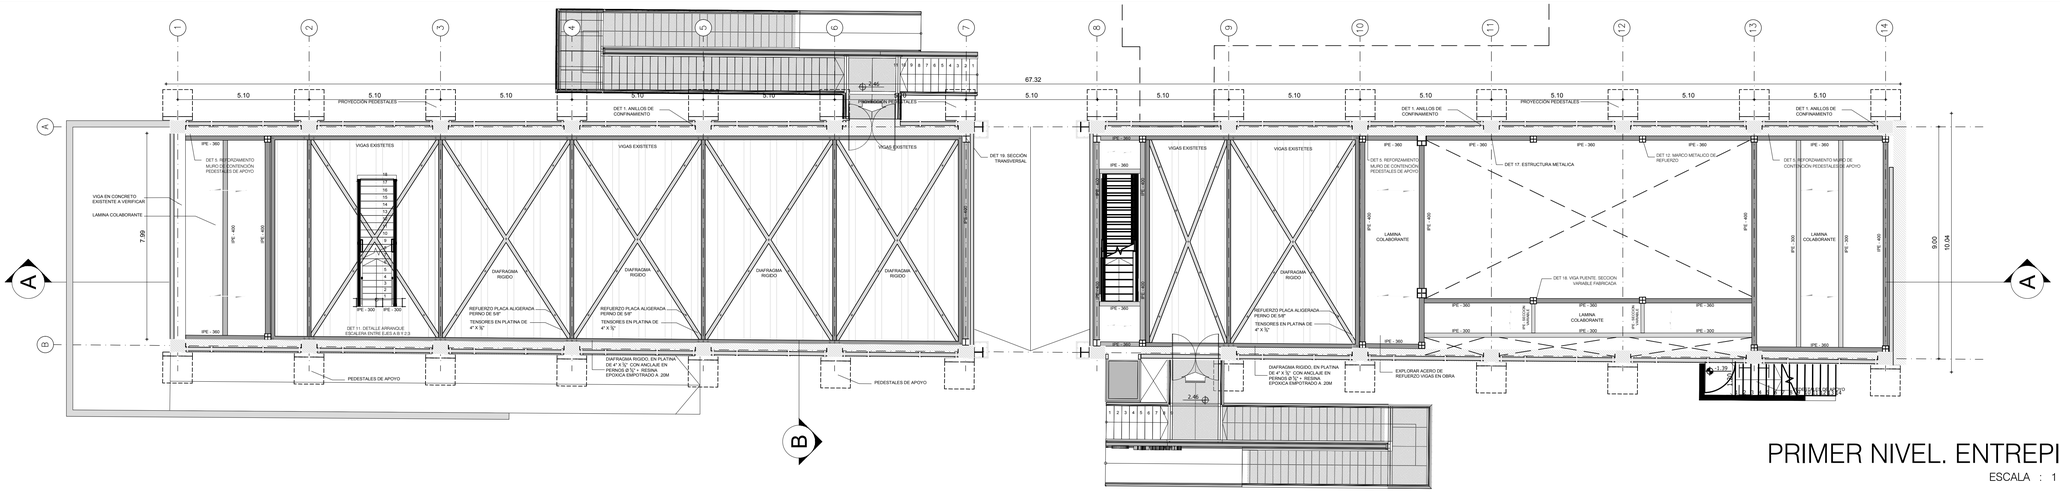


PRIMER NIVEL. ENTREPISO

ESCALA : 1 : 100

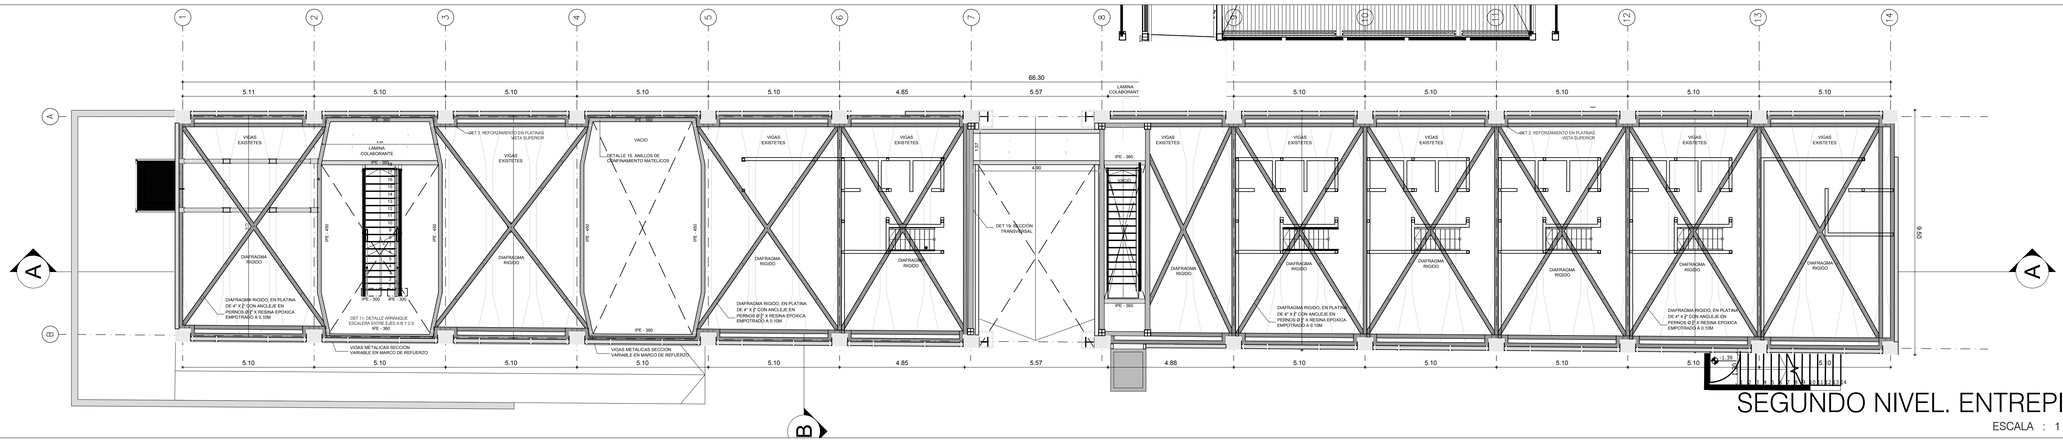

SEGUNDO NIVEL. ENTREPISO

ESCALA : 1 : 100

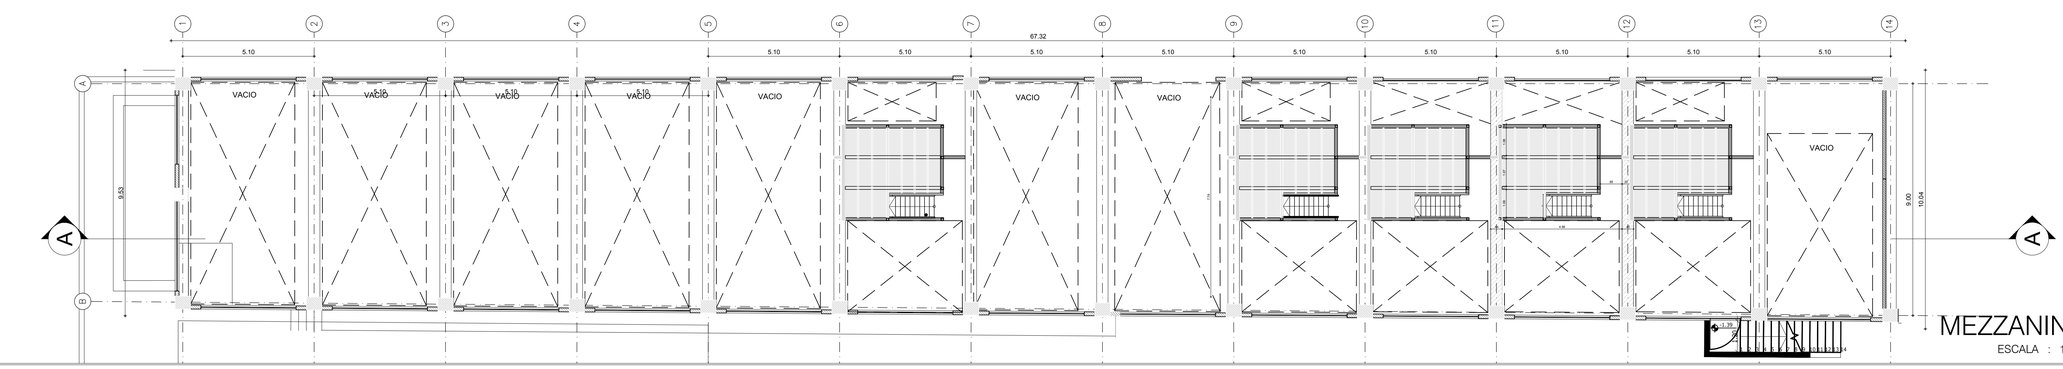

MEZZANINOS

ESCALA : 1 : 100

REVISION	PLANO N°	PLANCHA N°
	ED3-01	01 DE 07

MINCULTURA

TODOS POR UN NUEVO PAÍS PAZ EQUIDAD EDUCACIÓN

CONTRATO DE CONSULTORIA 2680

ELABORACIÓN DE ESTUDIOS Y DISEÑOS TÉCNICOS NECESARIOS PARA LA REHABILITACIÓN DE LAS ANTIGUAS BODEGAS DE LA EMPRESA DE LICORES DEL VALLE EN EL NUEVO CENTRO DE DANZAS DEL VALLE "LICORERA" DE ACUERDO CON LOS LINEAMIENTOS DEFINIDOS POR EL MINISTERIO.

PROYECTO DE REFORZAMIENTO ESTRUCTURAL, ADECUACION FUNCIONAL, DEMOLICION PARCIAL Y AMPLIACION

SANTIAGO DE CALI
VALLE DEL CAUCA

DIRECCION DE INMUEBLE:
CARRERA 1 #26-85

MAT. INMOBILIARIA:
370-782709

SUPERVISOR DE CONTRATO
Carmen Patricia Hernández Ballesteros
APOYO DE SUPERVISION
Arq. Esteban Martinez Gómez
DIRECTOR GENERAL
Arq. Jorge Alberto Giraldo Balcazar

CORDINADOR DEL CONSORCIO MMO LICORERA
Arq. Jorge Enrique Martínez Fonseca
CORDINADORA DE ESTUDIOS
Arq. Maria Isabel Galindo

INTERVENTOR
Arq. Rafael Zamora Melo
DIRECTOR DE INTERVENTORIA
Arq. Rafael Rincon Calixto


CONTIENE:
REFORZAMIENTO ESTRUCTURAL
Ing. JORGE SALAZAR

REFORZAMIENTO ESTRUCTURAL EDIFICIO 3

CONTENIDO:
CIMENTACION Y ENTREPISOS

NOTAS:
-No tomar medidas directamente sobre el plano.
-No hacer modificaciones a los planos sin la autorización de los arquitectos encargados.
-Este plano anula a los anteriores a esta fecha.
-Verificar y confrontar las medidas en obra.

OBSERVACIONES:
-OBSERVACIONES

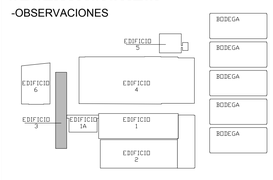

ESQUEMA NUMERACION DE EDIFICIOS EN PLANTA

ESCALA:	FECHA:
1 : 100	26/11/2018

PLANO DE REFERENCIA:
1.estructurales ed3 181126.dwg

REVISION	PLANO N°	PLANCHA N°
	ED3-01	01 DE 07