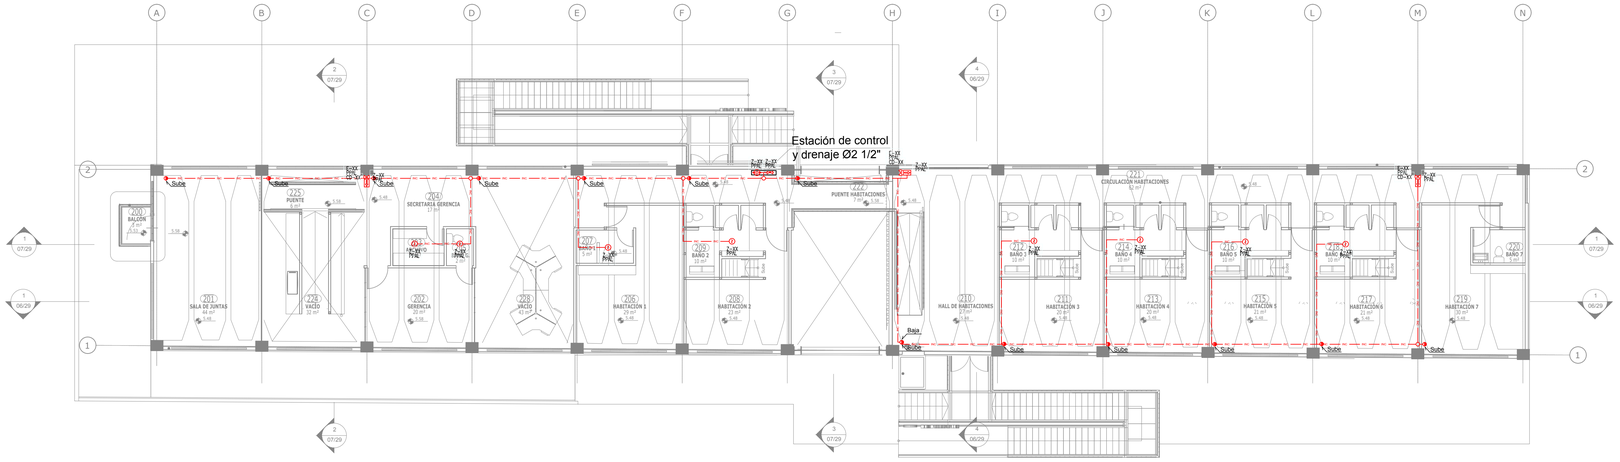



EDIFICIO 6

PLANTA INCENDIO MEZANINE - EDF 3

ESCALA : 1 : 125

CONVENCIONES
SISTEMAXXX

- SENSOR DE HUMO
- ESTACIÓN MANUAL
- ESTROBO CON SIRENA
- ESTROBO 360° CON SIRENA
- BEAM ESPEJO
- MÓDULO SUPERVISIÓN DE FLUJO
- MÓDULO SUPERVISIÓN VÁLVULA
- AASI ANUNCIADOR REMOTO
- PCAI PANEL DE INCENDIO
- POWER FUENTE DE ALIMENTACIÓN

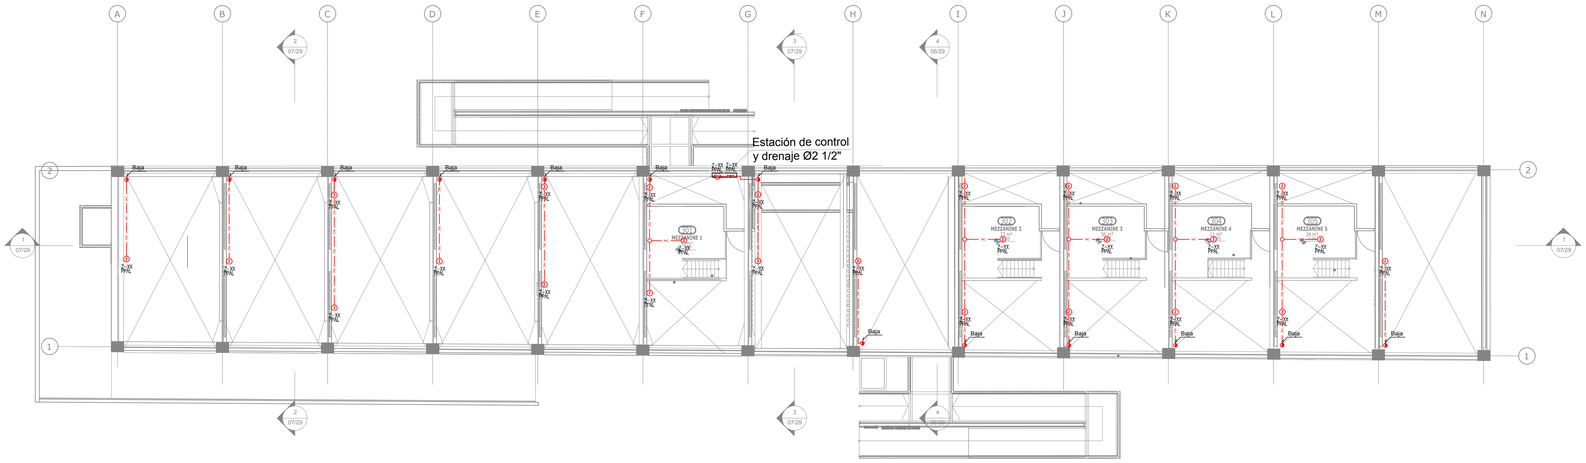

PLANTA INCENDIO ALTILLO - EDF 3

ESCALA : 1 : 125

REVISION	PLANO N°	PLANCHA N°
0	INC-03	02 DE 02

PLANO DE REFERENCIA:
DETENCION ED-3.dwg

MINCULTURA
TODOS POR UN NUEVO PAÍS PAZ EQUIDAD EDUCACIÓN

CONTRATO DE CONSULTORIA 2680

ELABORACIÓN DE ESTUDIOS Y DISEÑOS TÉCNICOS NECESARIOS PARA LA REHABILITACIÓN DE LAS ANTIGUAS BODEGAS DE LA EMPRESA DE LICORES DEL VALLE EN EL NUEVO CENTRO DE DANZAS DEL VALLE "LICORERA" DE ACUERDO CON LOS LINEAMIENTOS DEFINIDOS POR EL MINISTERIO.

CENTRO DE DANZA Y COREOGRAFÍA DEL VALLE

PROYECTO DE REAHABILITACIÓN Y RESTAURACIÓN

SANTIAGO DE CALI
VALLE DEL CAUCA

DIRECCION DE INMUEBLE:
CARRERA 1 #26-85

MAT. INMOBILIARIA:
370-782709

SUPERVISOR DE CONTRATO
Carmen Patricia Hernández Ballesteros
APOYO DE SUPERVISION
Arq. Esteban Martinez Gómez
DIRECTOR GENERAL
Arq. Jorge Alberto Giraldo Balcazar

CORDINADOR DEL CONSORCIO MMO LICORERA
Arq. Jorge Enrique Martínez Fonseca
CORDINADORA DE ESTUDIOS
Arq. Maria Isabel Galindo

INTERVENTOR
Arq. Rafael Zamora Melo
DIRECTOR DE INTERVENTORIA
Arq. Rafael Rincon Calixto

CONTIENE:
DISEÑOS DETECCIÓN DE INCENDIOS


DISEÑO:
ING. PEDRO ENRIQUE DIAZ DIAZ
Mat. Prof: 25855135204CND

REVISO:
ING. CATHERIN ZAMORA

CONTENIDO:
ETAPA 2
EDIFICIO 3
DET. DE INCENDIO - MEZANINE Y ALTILLO

NOTAS:
-Toda la tuberia se proyecta EMT ¾", al menos que se indique lo contrario en planos
-No hacer modificaciones a los planos sin la autorización de los ingenieros encargados.
-Verificar y confrontar las medidas en obra.

OBSERVACIONES:
-OBSERVACIONES

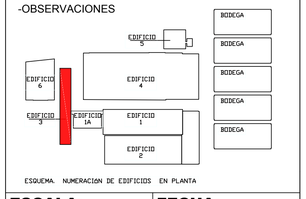

ESQUEMA NUMERACION DE EDIFICIOS EN PLANTA

ESCALA:	FECHA:
INDICADAS	01/06/2018

PLANO DE REFERENCIA:
DETENCION ED-3.dwg

REVISION	PLANO N°	PLANCHA N°
0	INC-03	02 DE 02