
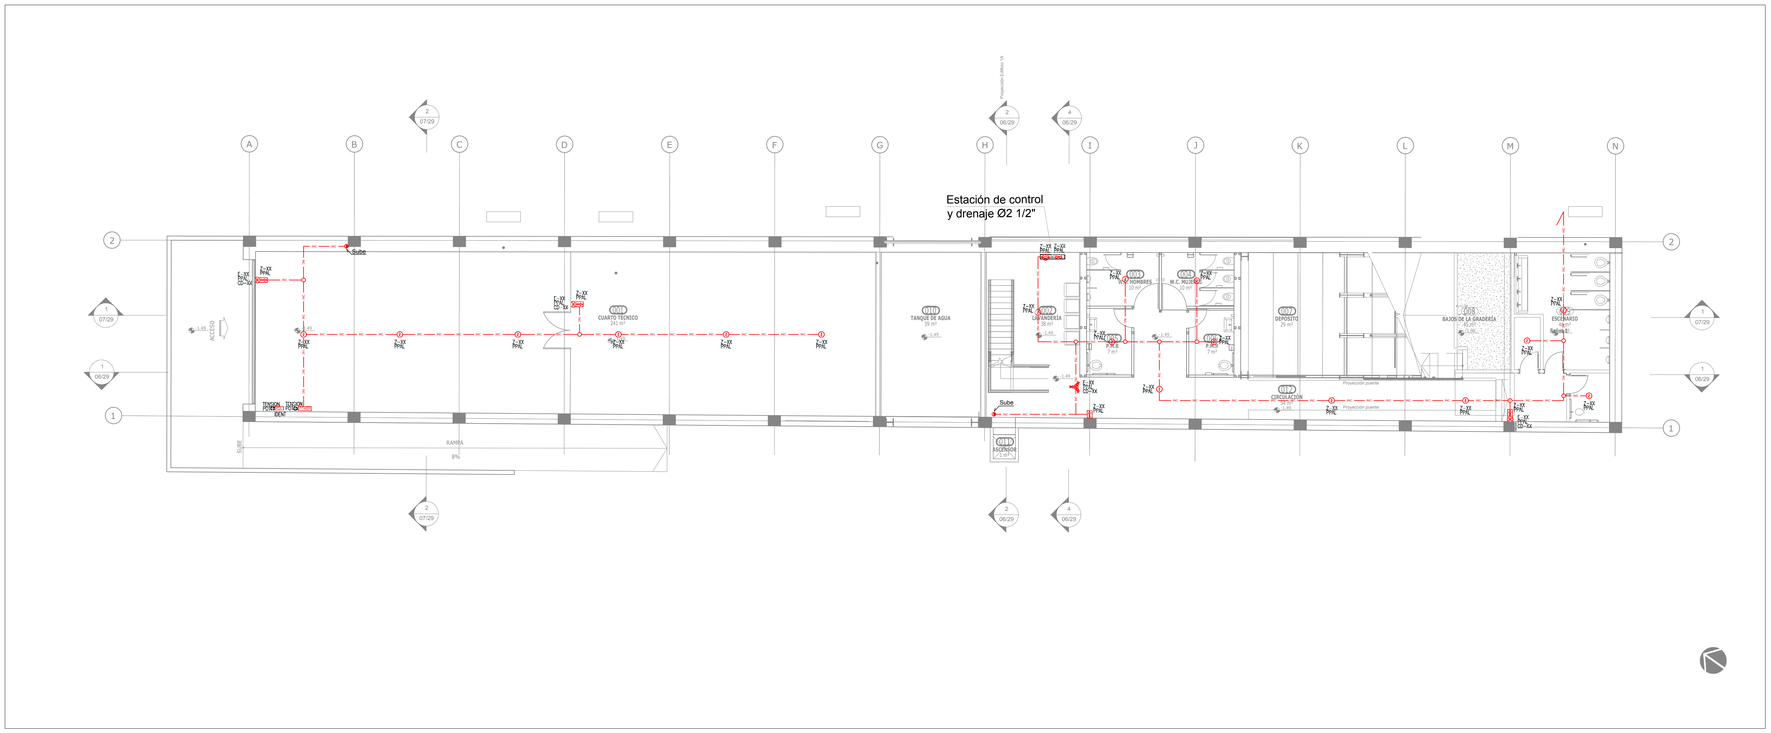



PLANTA INCENDIO SOTANO - EDF 3

ESCALA : 1 : 125

CONVENCIONES
SISTEMAXXX

- SENSOR DE HUMO
- ESTACIÓN MANUAL
- ESTROBO CON SIRENA
- ESTROBO 360° CON SIRENA
- BEAM ESPEJO
- MÓDULO SUPERVISIÓN DE FLUJO
- MÓDULO SUPERVISIÓN VÁLVULA
- AASI ANUNCIADOR REMOTO
- PCAI PANEL DE INCENDIO
- POWER FUENTE DE ALIMENTACIÓN

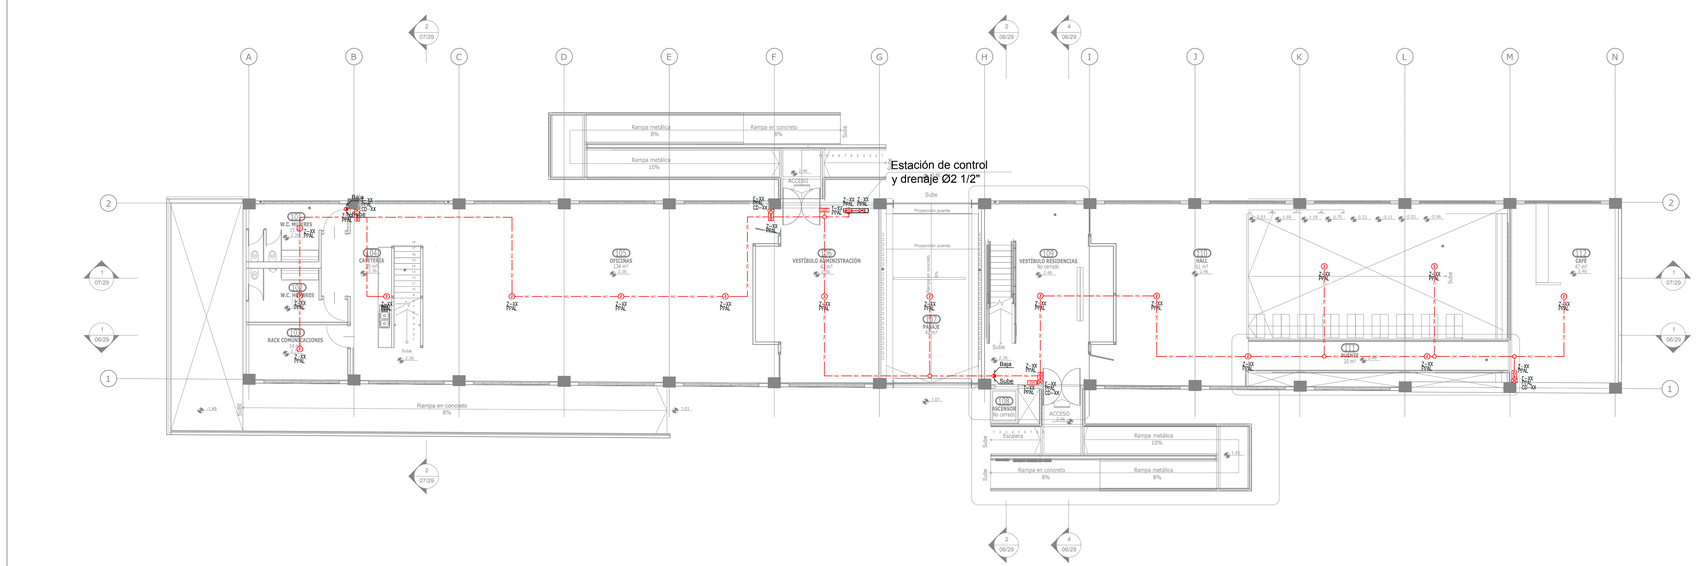


PLANTA INCENDIO PISO 01 - EDF 3

ESCALA : 1 : 125

| REVISION | PLANO N° | PLANCHA N° |
|---|---|---|
| 0 | INC-03 | 01 DE 02 |

DETENCION ED-3.dwg

**PLANO DE REFERENCIA:**

MINCULTURA

TODOS POR UN NUEVO PAÍS PAZ EQUIDAD EDUCACIÓN

# CONTRATO DE CONSULTORIA 2680

**ELABORACIÓN DE ESTUDIOS Y DISEÑOS TÉCNICOS NECESARIOS PARA LA REHABILITACIÓN DE LAS ANTIGUAS BODEGAS DE LA EMPRESA DE LICORES DEL VALLE EN EL NUEVO CENTRO DE DANZAS DEL VALLE "LICORERA" DE ACUERDO CON LOS LINEAMIENTOS DEFINIDOS POR EL MINISTERIO.**

**CENTRO DE DANZA Y COREOGRAFÍA DEL VALLE**

**PROYECTO DE REHABILITACIÓN Y RESTAURACIÓN**

SANTIAGO DE CALI
VALLE DEL CAUCA

**DIRECCION DE INMUEBLE:**
CARRERA 1 #26-85

**MAT. INMOBILIARIA:**
370-782709

SUPERVISOR DE CONTRATO
**Carmen Patricia Hernández Ballesteros**
APOYO DE SUPERVISION
**Arq. Esteban Martinez Gómez**
DIRECTOR GENERAL
**Arq. Jorge Alberto Giraldo Balcazar**

CORDINADOR DEL CONSORCIO MMO LICORERA
**Arq. Jorge Enrique Martínez Fonseca**
CORDINADORA DE ESTUDIOS
**Arq. Maria Isabel Galindo**

INTERVENTOR
**Arq. Rafael Zamora Melo**
DIRECTOR DE INTERVENTORIA
**Arq. Rafael Rincon Calixto**

**CONTIENE:**
DISEÑOS DETECCIÓN DE INCENDIOS

DISEÑO:
**ING. PEDRO ENRIQUE DIAZ DIAZ**
Mat. Prof: 25855135204CND

REVISO:
**ING. CATHERIN ZAMORA**


**CONTENIDO:**
**ETAPA 2**
**EDIFICIO 3**
**DETECCION DE INCENDIO-SOTANO Y PISO 1**

**NOTAS:**

**-Toda la tuberia se proyecta EMT ¾", al menos que se indique lo contrario en planos**
**-No hacer modificaciones a los planos sin la autorización de los ingenieros encargados.**
**-Verificar y confrontar las medidas en obra.**

**OBSERVACIONES:**

-OBSERVACIONES

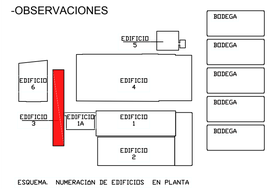


ESQUEMA NUMERACION DE EDIFICIOS EN PLANTA

| ESCALA: | FECHA: |
|---|---|
| 1:125 | 01/06/2018 |

**PLANO DE REFERENCIA:**
DETENCION ED-3.dwg

| REVISION | PLANO N° | PLANCHA N° |
|---|---|---|
| 0 | INC-03 | 01 DE 02 |