


PLANTA INCENDIO SÓTANO

ESCALA : 1 : 100

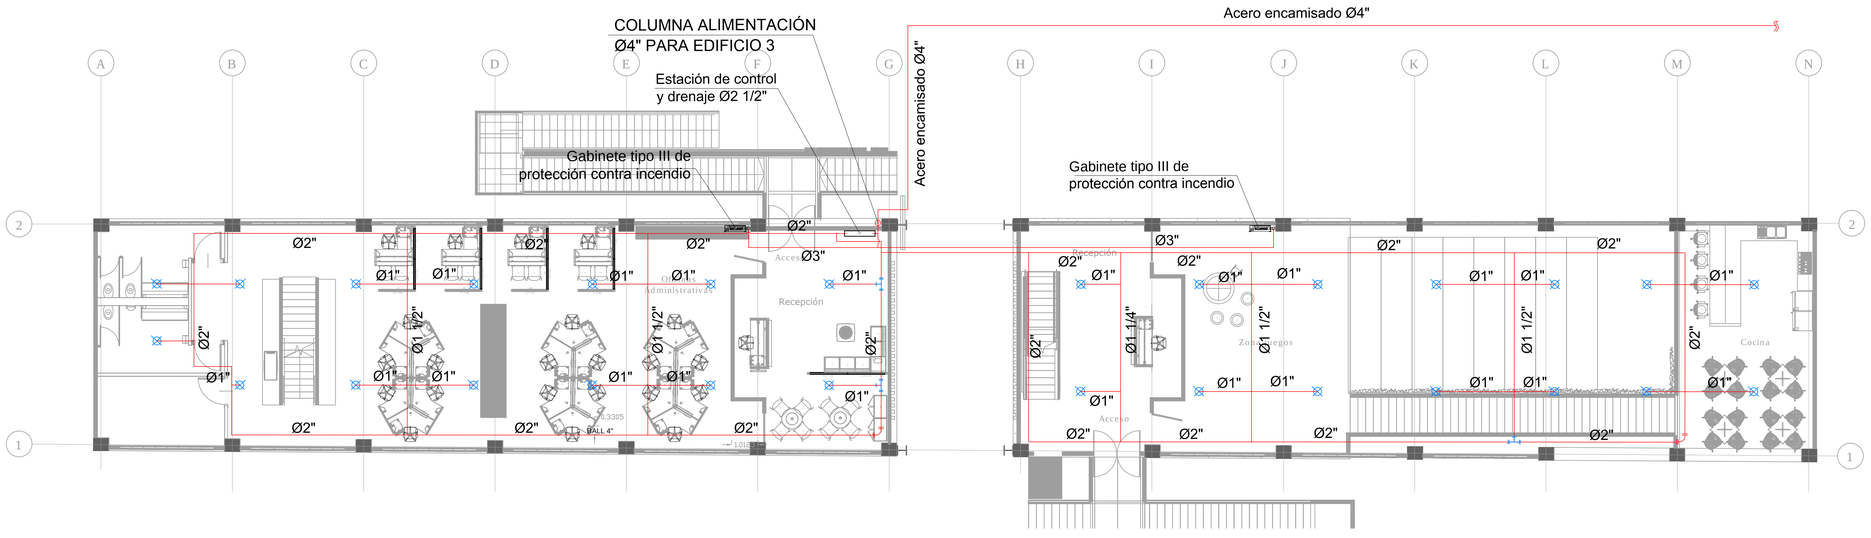

PLANTA INCENDIO PISO 01

ESCALA : 1 : 100

REVISION | PLANO N° HS-01 | PLANCHA N° 01 DE 02

EDIFICIO 3 RCI 180620.dwg

PLANO DE REFERENCIA:

MINCULTURA

TODOS POR UN NUEVO PAÍS
PAZ EQUIDAD EDUCACIÓN

CONTRATO DE CONSULTORIA 2680

ELABORACIÓN DE ESTUDIOS Y DISEÑOS TÉCNICOS NECESARIOS PARA LA REHABILITACIÓN DE LAS ANTIGUAS BODEGAS DE LA EMPRESA DE LICORES DEL VALLE EN EL NUEVO CENTRO DE DANZAS DEL VALLE "LICORERA" DE ACUERDO CON LOS LINEAMIENTOS DEFINIDOS POR EL MINISTERIO.

CENTRO DE DANZA Y COREOGRAFÍA DEL VALLE

PROYECTO DE REAHABILITACIÓN Y RESTAURACIÓN

SANTIAGO DE CALI
VALLE DEL CAUCA

DIRECCION DE INMUEBLE:
CARRERA 1 #26-85

MAT. INMOBILIARIA:
370-782709

SUPERVISOR DE CONTRATO
Carmen Patricia Hernández Ballesteros
APOYO DE SUPERVISION
Arq. Esteban Martinez Gómez
DIRECTOR GENERAL
Arq. Jorge Alberto Giraldo Balcazar

CORDINADOR DEL CONSORCIO MMO LICORERA
Arq. Jorge Enrique Martínez Fonseca
CORDINADORA DE ESTUDIOS
Arq. Maria Isabel Galindo

INTERVENTOR
Arq. Rafael Zamora Melo
DIRECTOR DE INTERVENTORIA
Arq. Rafael Rincon Calixto

CONTIENE:
DISEÑOS HIDRÁULICOS Y SANITARIOS


DISEÑADOR HIDROSANITARIO

ING. JOHN ALEXANDER TRUJILLO

CONTENIDO:
EDIFICIO 3
RED CONTRA INCENDIO
SÓTANO Y PISO 01

NOTAS:
-No tomar medidas directamente sobre el plano.
-No hacer modificaciones a los planos sin la autorización de los arquitectos encargados.
-Este plano anula a los anteriores a esta fecha.
-Verificar y confrontar las medidas en obra.

OBSERVACIONES:
-OBSERVACIONES

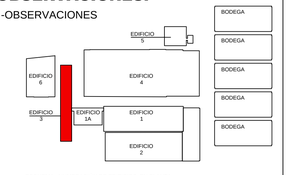

ESQUEMA NUMERACIÓN DE EDIFICIOS EN PLANTA

ESCALA:	FECHA:
1:100	28/05/2018

PLANO DE REFERENCIA:
EDIFICIO 3 RCI 180620.dwg

REVISION	PLANO N°	PLANCHA N° / DE
	HS-01	01 / 02