
FORMALETA NIVEL Ne. -2.90 CIMENTACION - PLANTA GENERAL


Carga Viva 250 Kg/m2 **ESCALA 1:175**

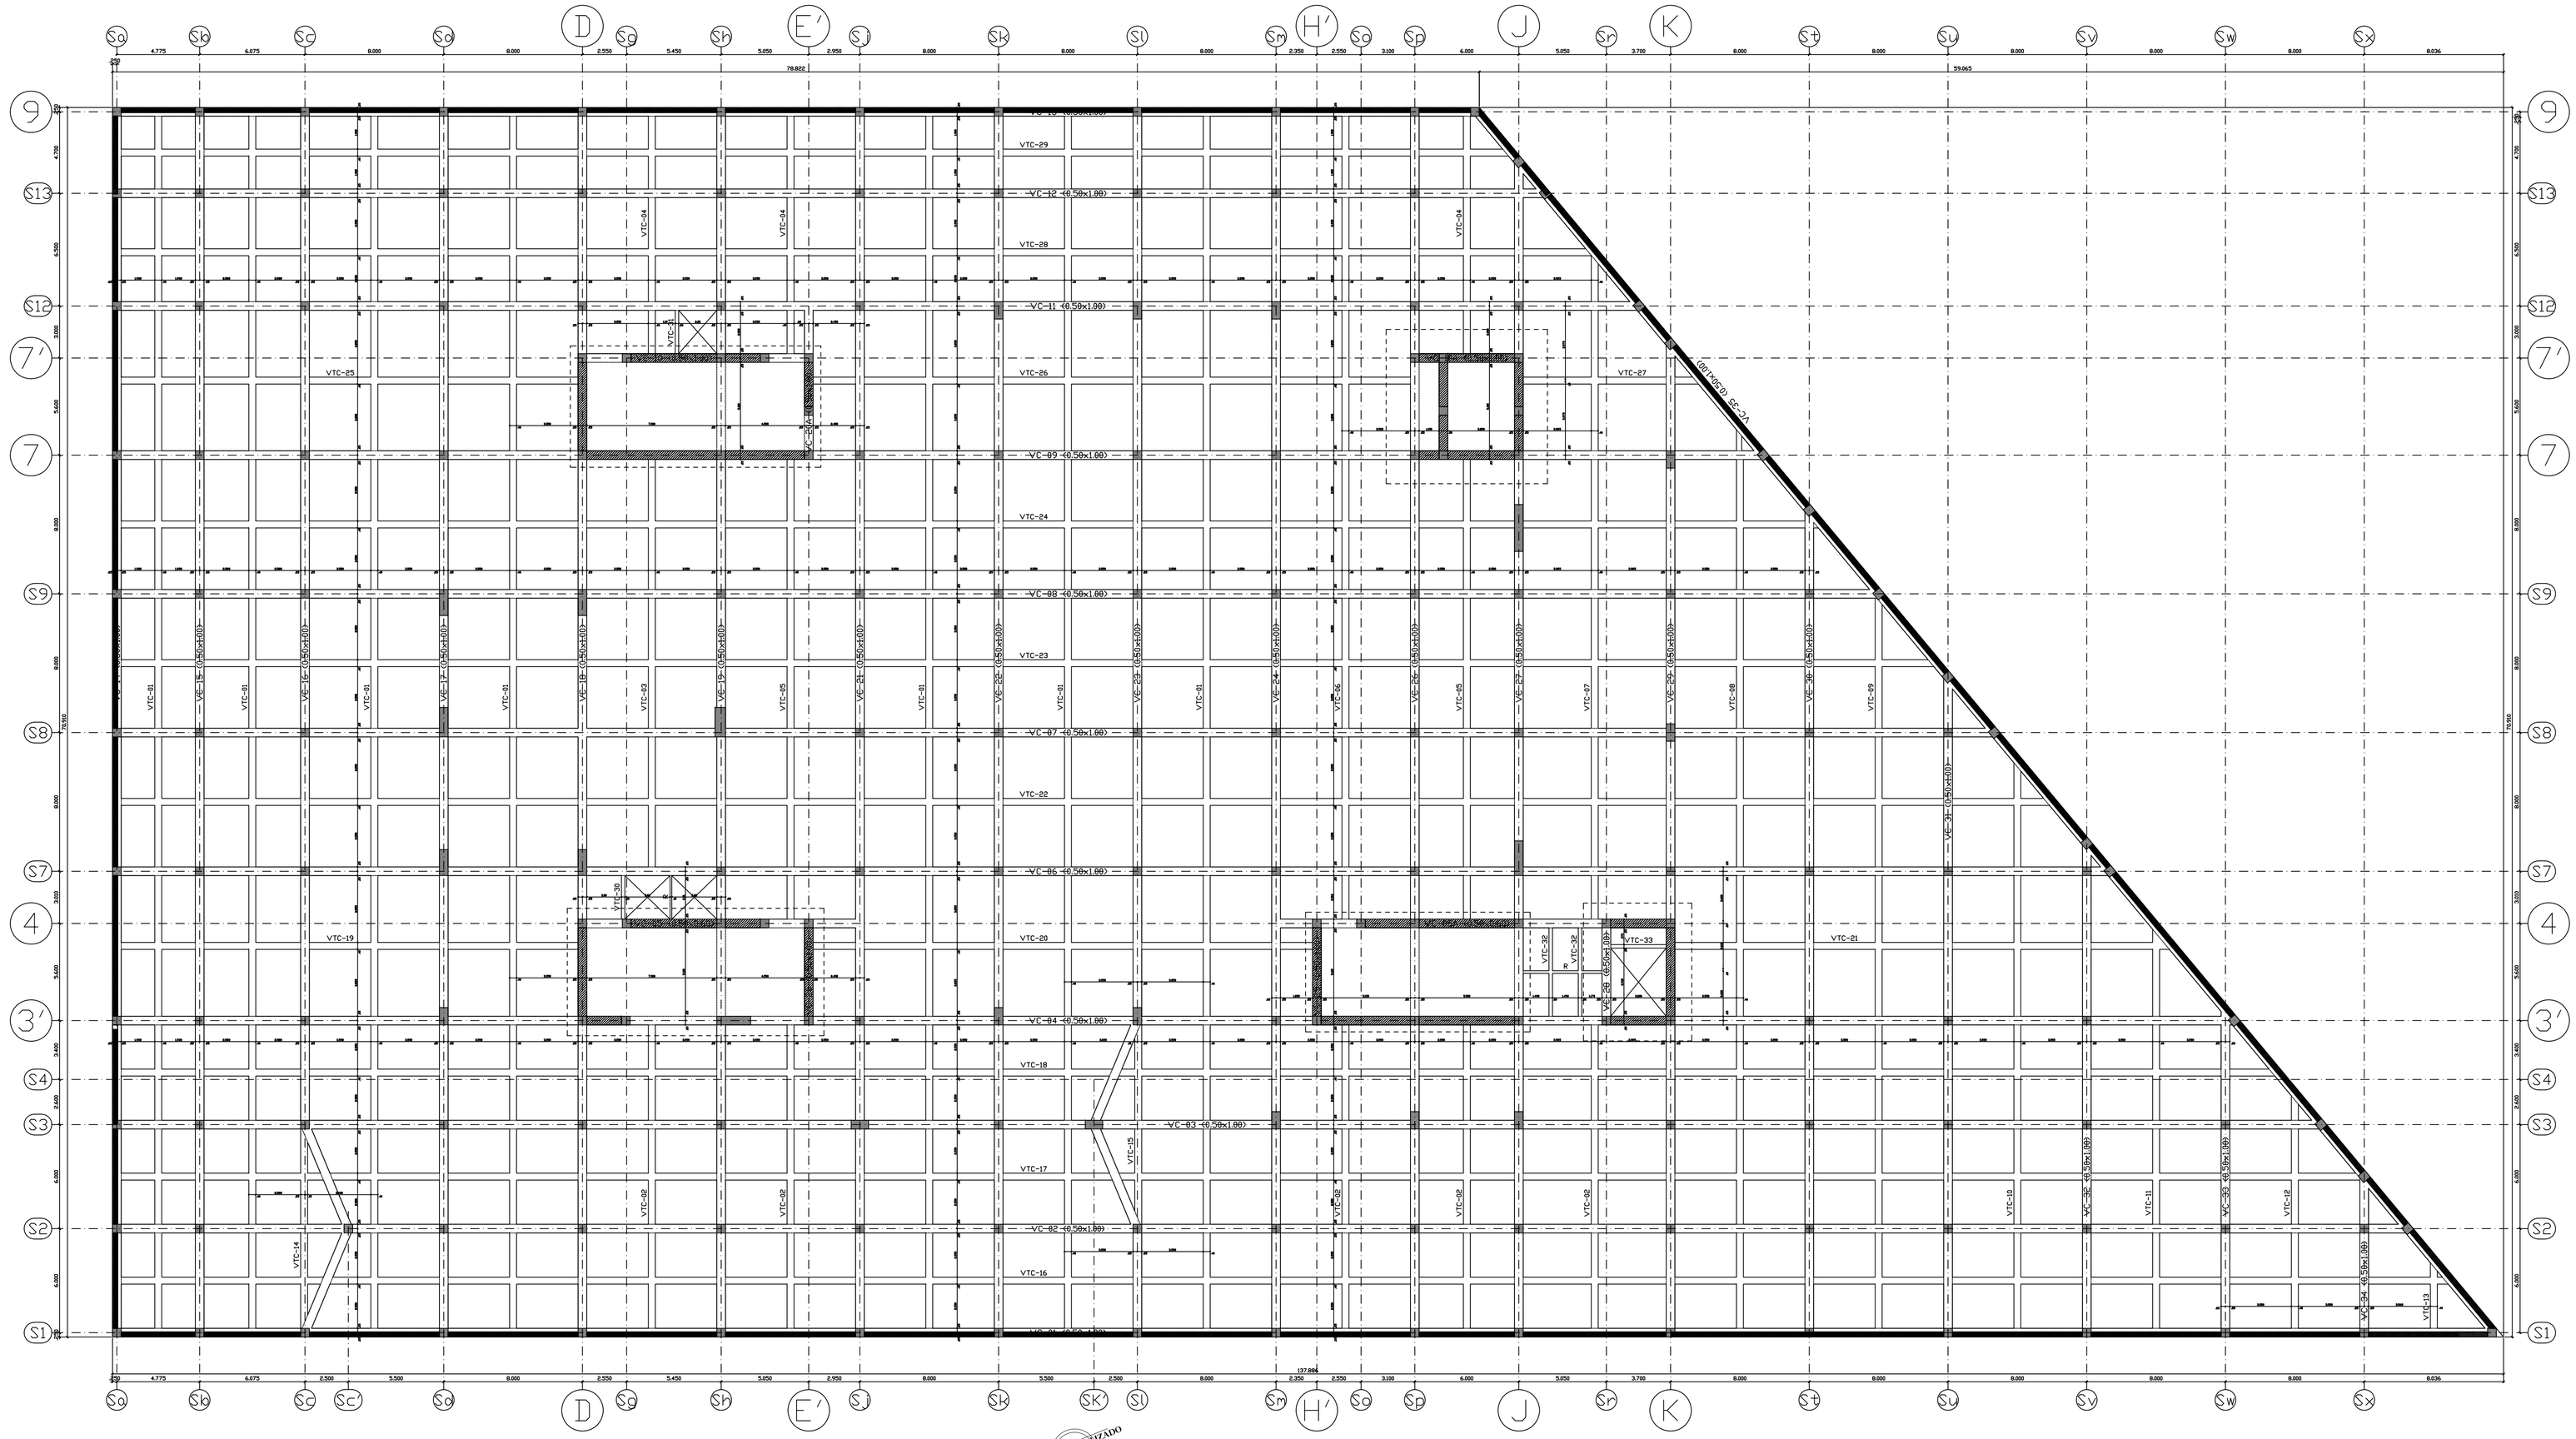

PLANO ACTUALIZADO AGOSTO 2021


FORMALETA NIVEL Ne. -2.90 CIMENTACION

Carga Viva 250 Kg/m2 Escala 1 : 175

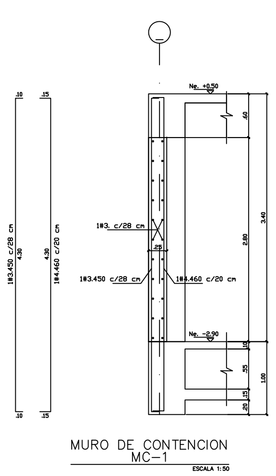


MURO DE CONTENCION MC-1

ESCALA 1:50

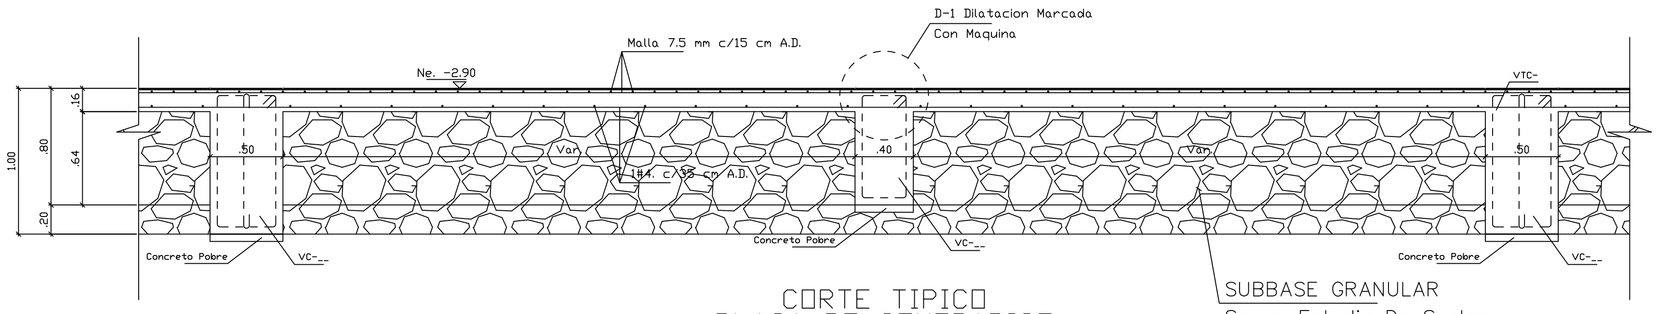


CORTE TIPICO PLACA DE CONTRAPISO

Escala 1 : 25

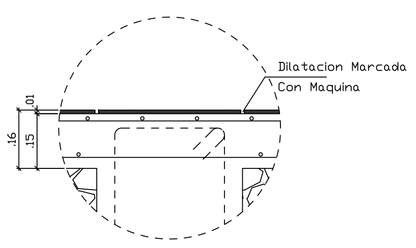

DETALLE D-1 DILATACION EN PLACA

Escala 1 : 25

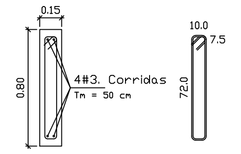

CORTE TIPICO RC

Escala 1 : 25

CCMV-ES-005

FECHA: AGOSTO 2021 PLANO:

NUMERO DE PLANOS:

PROYECTO:

"CENTRO CULTURAL DE LA MÚSICA VALLENATA EN VALLEDUPAR, CESAR"

ENTIDAD GESTORA:

GOBERNACIÓN DEL CESAR

LO HACEMOS MEJOR
GOBIERNO DEL CESAR

GOBERNADOR:

Luis Alberto Monsalvo Gnecco
GOBERNADOR DEL DEPARTAMENTO DEL CESAR

DEPENDENCIA GOBERNACIÓN DEL CESAR:

ESTHER MENDOZA PEINADO
SECRETARIA DE INFRAESTRUCTURA

OBSERVACIONES :

Vo. Bo. INGENIERO DISEÑADOR:

Ing. Diego Julián Pardo G.

CONTIENE:

FORMALETA NIVEL Ne. -2.90 CIMENTACION PLANTA GENERAL

PLANO DESARROLLADO POR:

D.J.P.G

ORIENTACIÓN:

CONTIENE:

ESCALA: 1:175

NOMBRE DEL ARCHIVO: 2102-FORMALETAS-PLACA MACIZA.DWG

FECHA: AGOSTO 2021 PLANO:

NUMERO DE PLANOS: CCMV-ES-005