
FORMALETA NIVEL Ne. -2.90 CIMENTACION - SECCION A

Carga Viva 250 Kg/m2 **ESCALA 1:125**

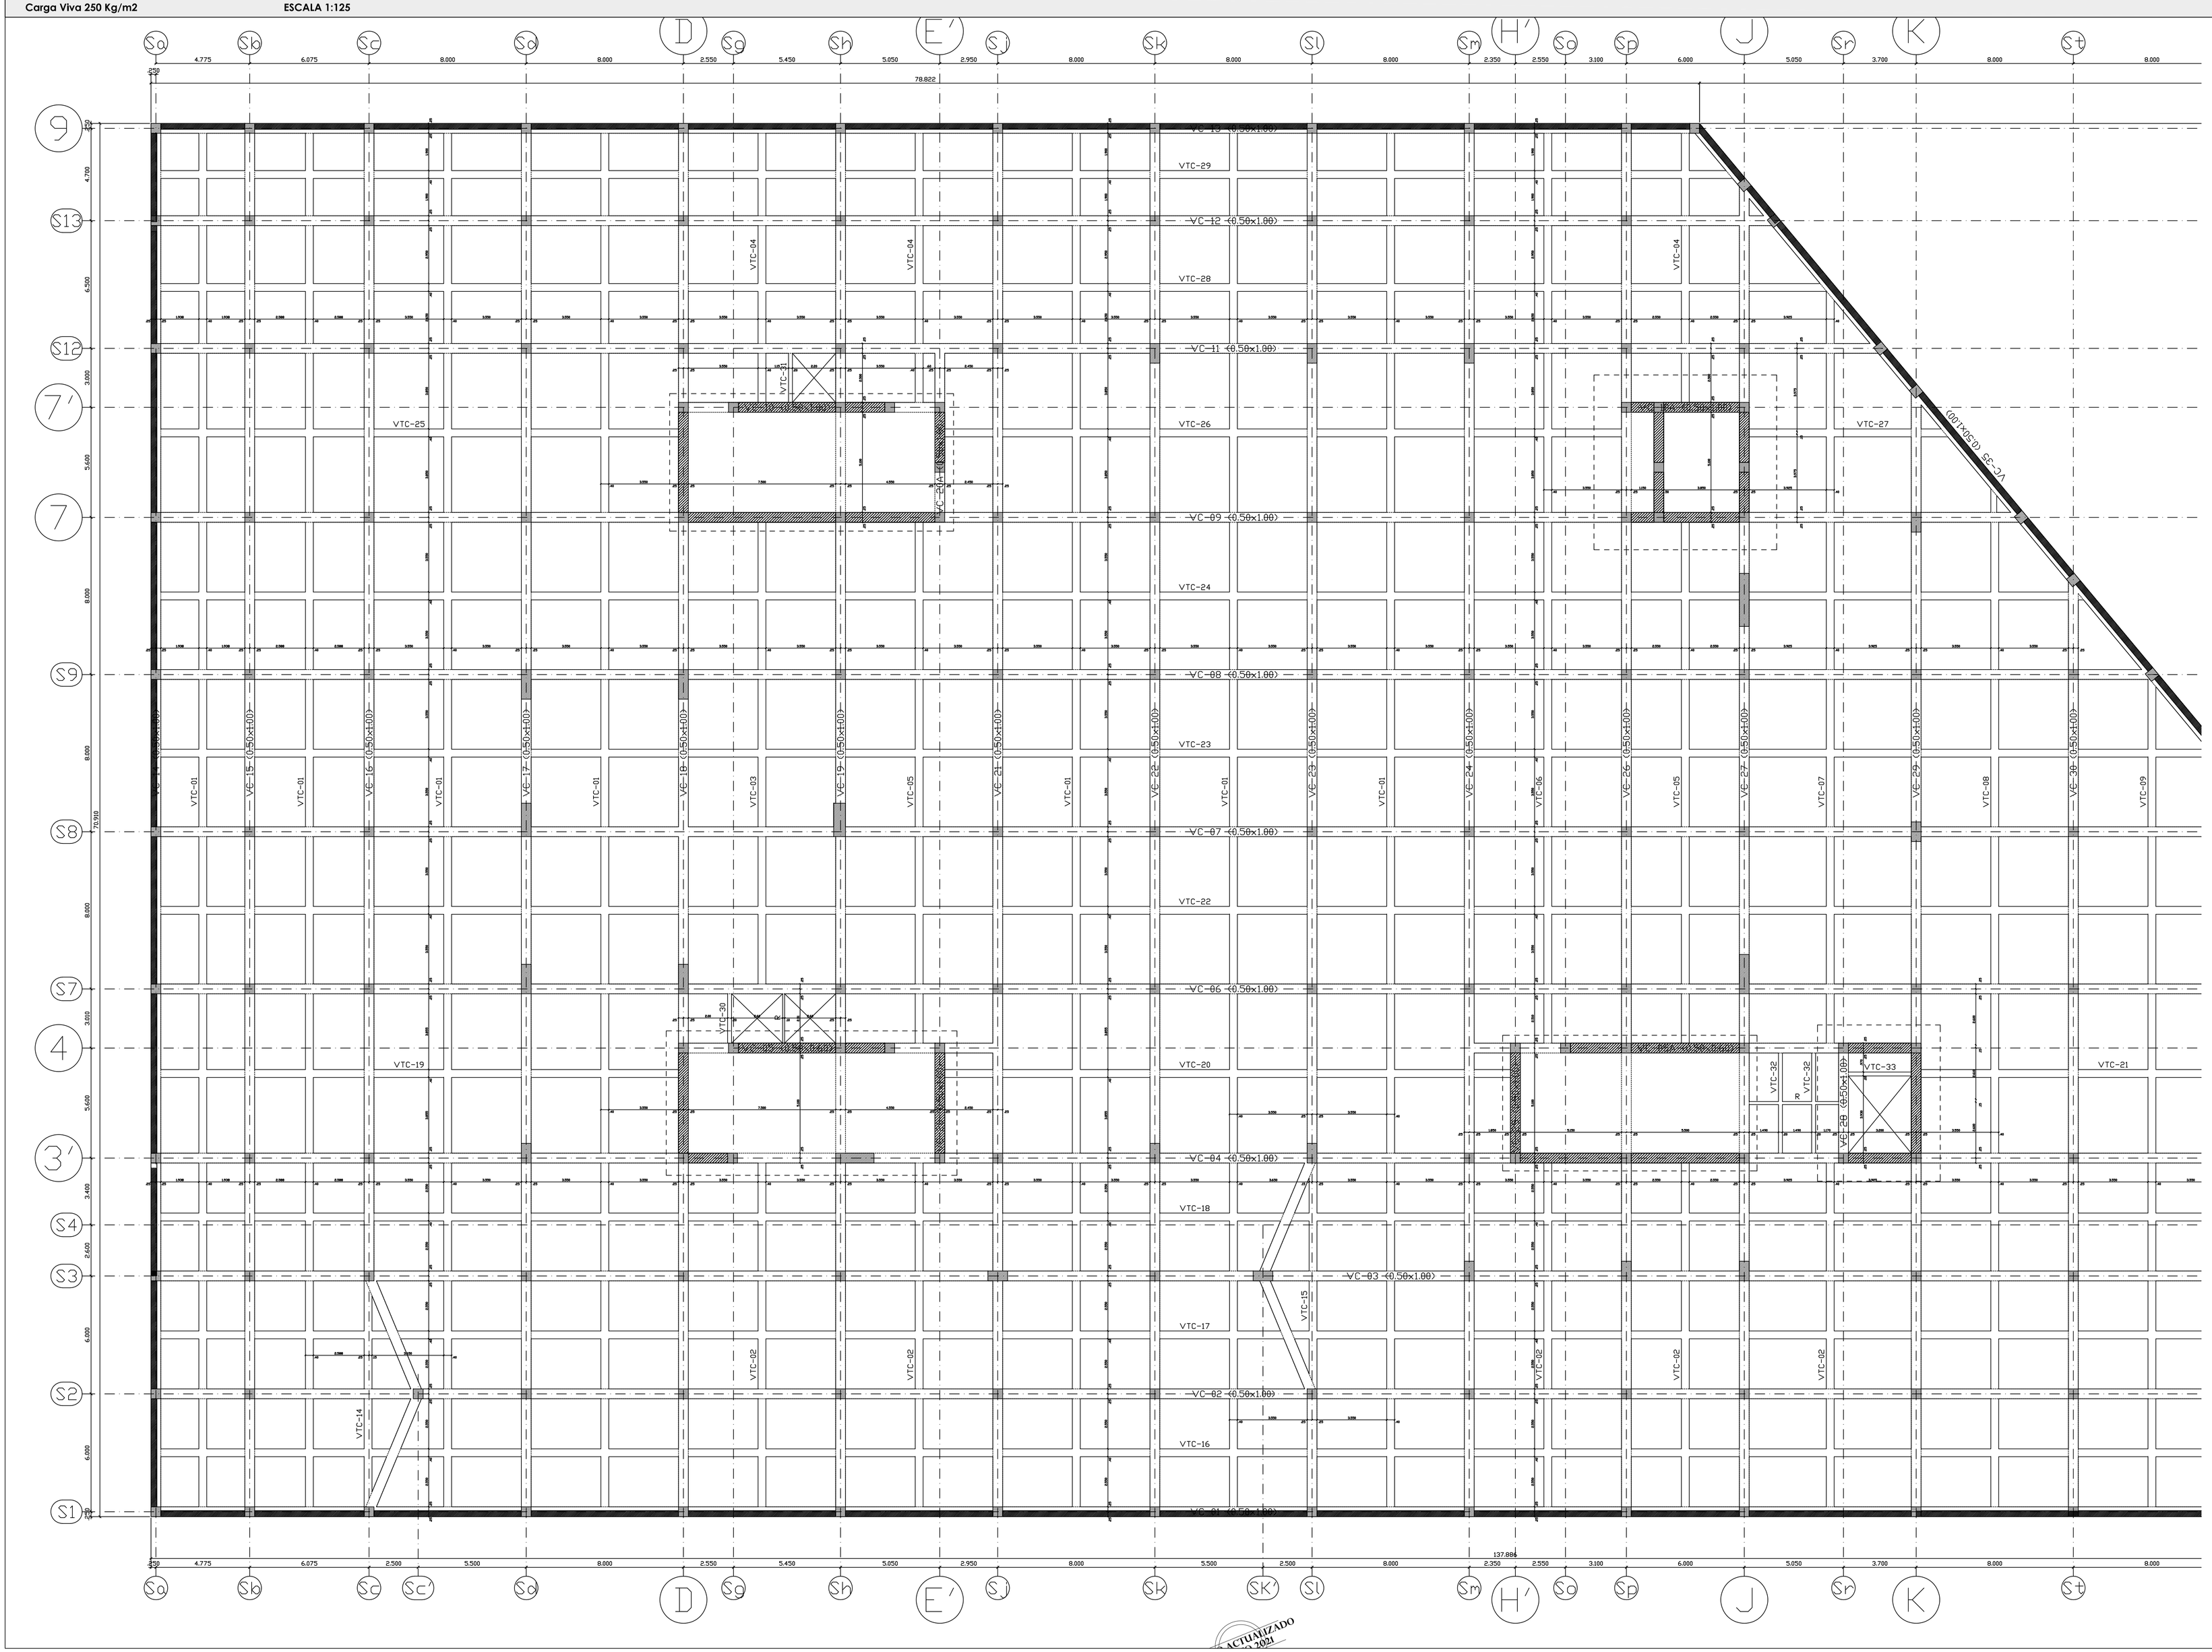

ACTUALIZADO AGOSTO 2021

FECHA: AGOSTO 2021	PLANO: CCMV-ES-006
NUMERO DE PLANOS:	

PROYECTO:

"CENTRO CULTURAL DE LA MÚSICA VALLENATA EN VALLEDUPAR, CESAR"

ENTIDAD GESTORA:

GOBERNACIÓN DEL CESAR

LO HACEMOS MEJOR
GOBIERNO DEL CESAR

GOBERNADOR:

Luis Alberto Monsalvo Gnecco
GOBERNADOR DEL DEPARTAMENTO DEL CESAR

DEPENDENCIA GOBERNACIÓN DEL CESAR:

ESTHER MENDOZA PEINADO
SECRETARIA DE INFRAESTRUCTURA

OBSERVACIONES :

Vo. Bo. INGENIERO DISEÑADOR:

Ing. Diego Julián Pardo G.

CONTIENE:

FORMALETA NIVEL Ne. -2.90 CIMENTACION
SECCION A

PLANO DESARROLLADO POR:

D.J.P.G

ORIENTACIÓN:

CONTIENE:

ESCALA: 1:125	
NOMBRE DEL ARCHIVO: 2102-FORMALETAS-PLACA MACIZA.DWG	
FECHA: AGOSTO 2021	PLANO: CCMV-ES-006
NUMERO DE PLANOS:	