
DESPIECE VIGAS DE CIMENTACIÓN

ESCALA 1:100

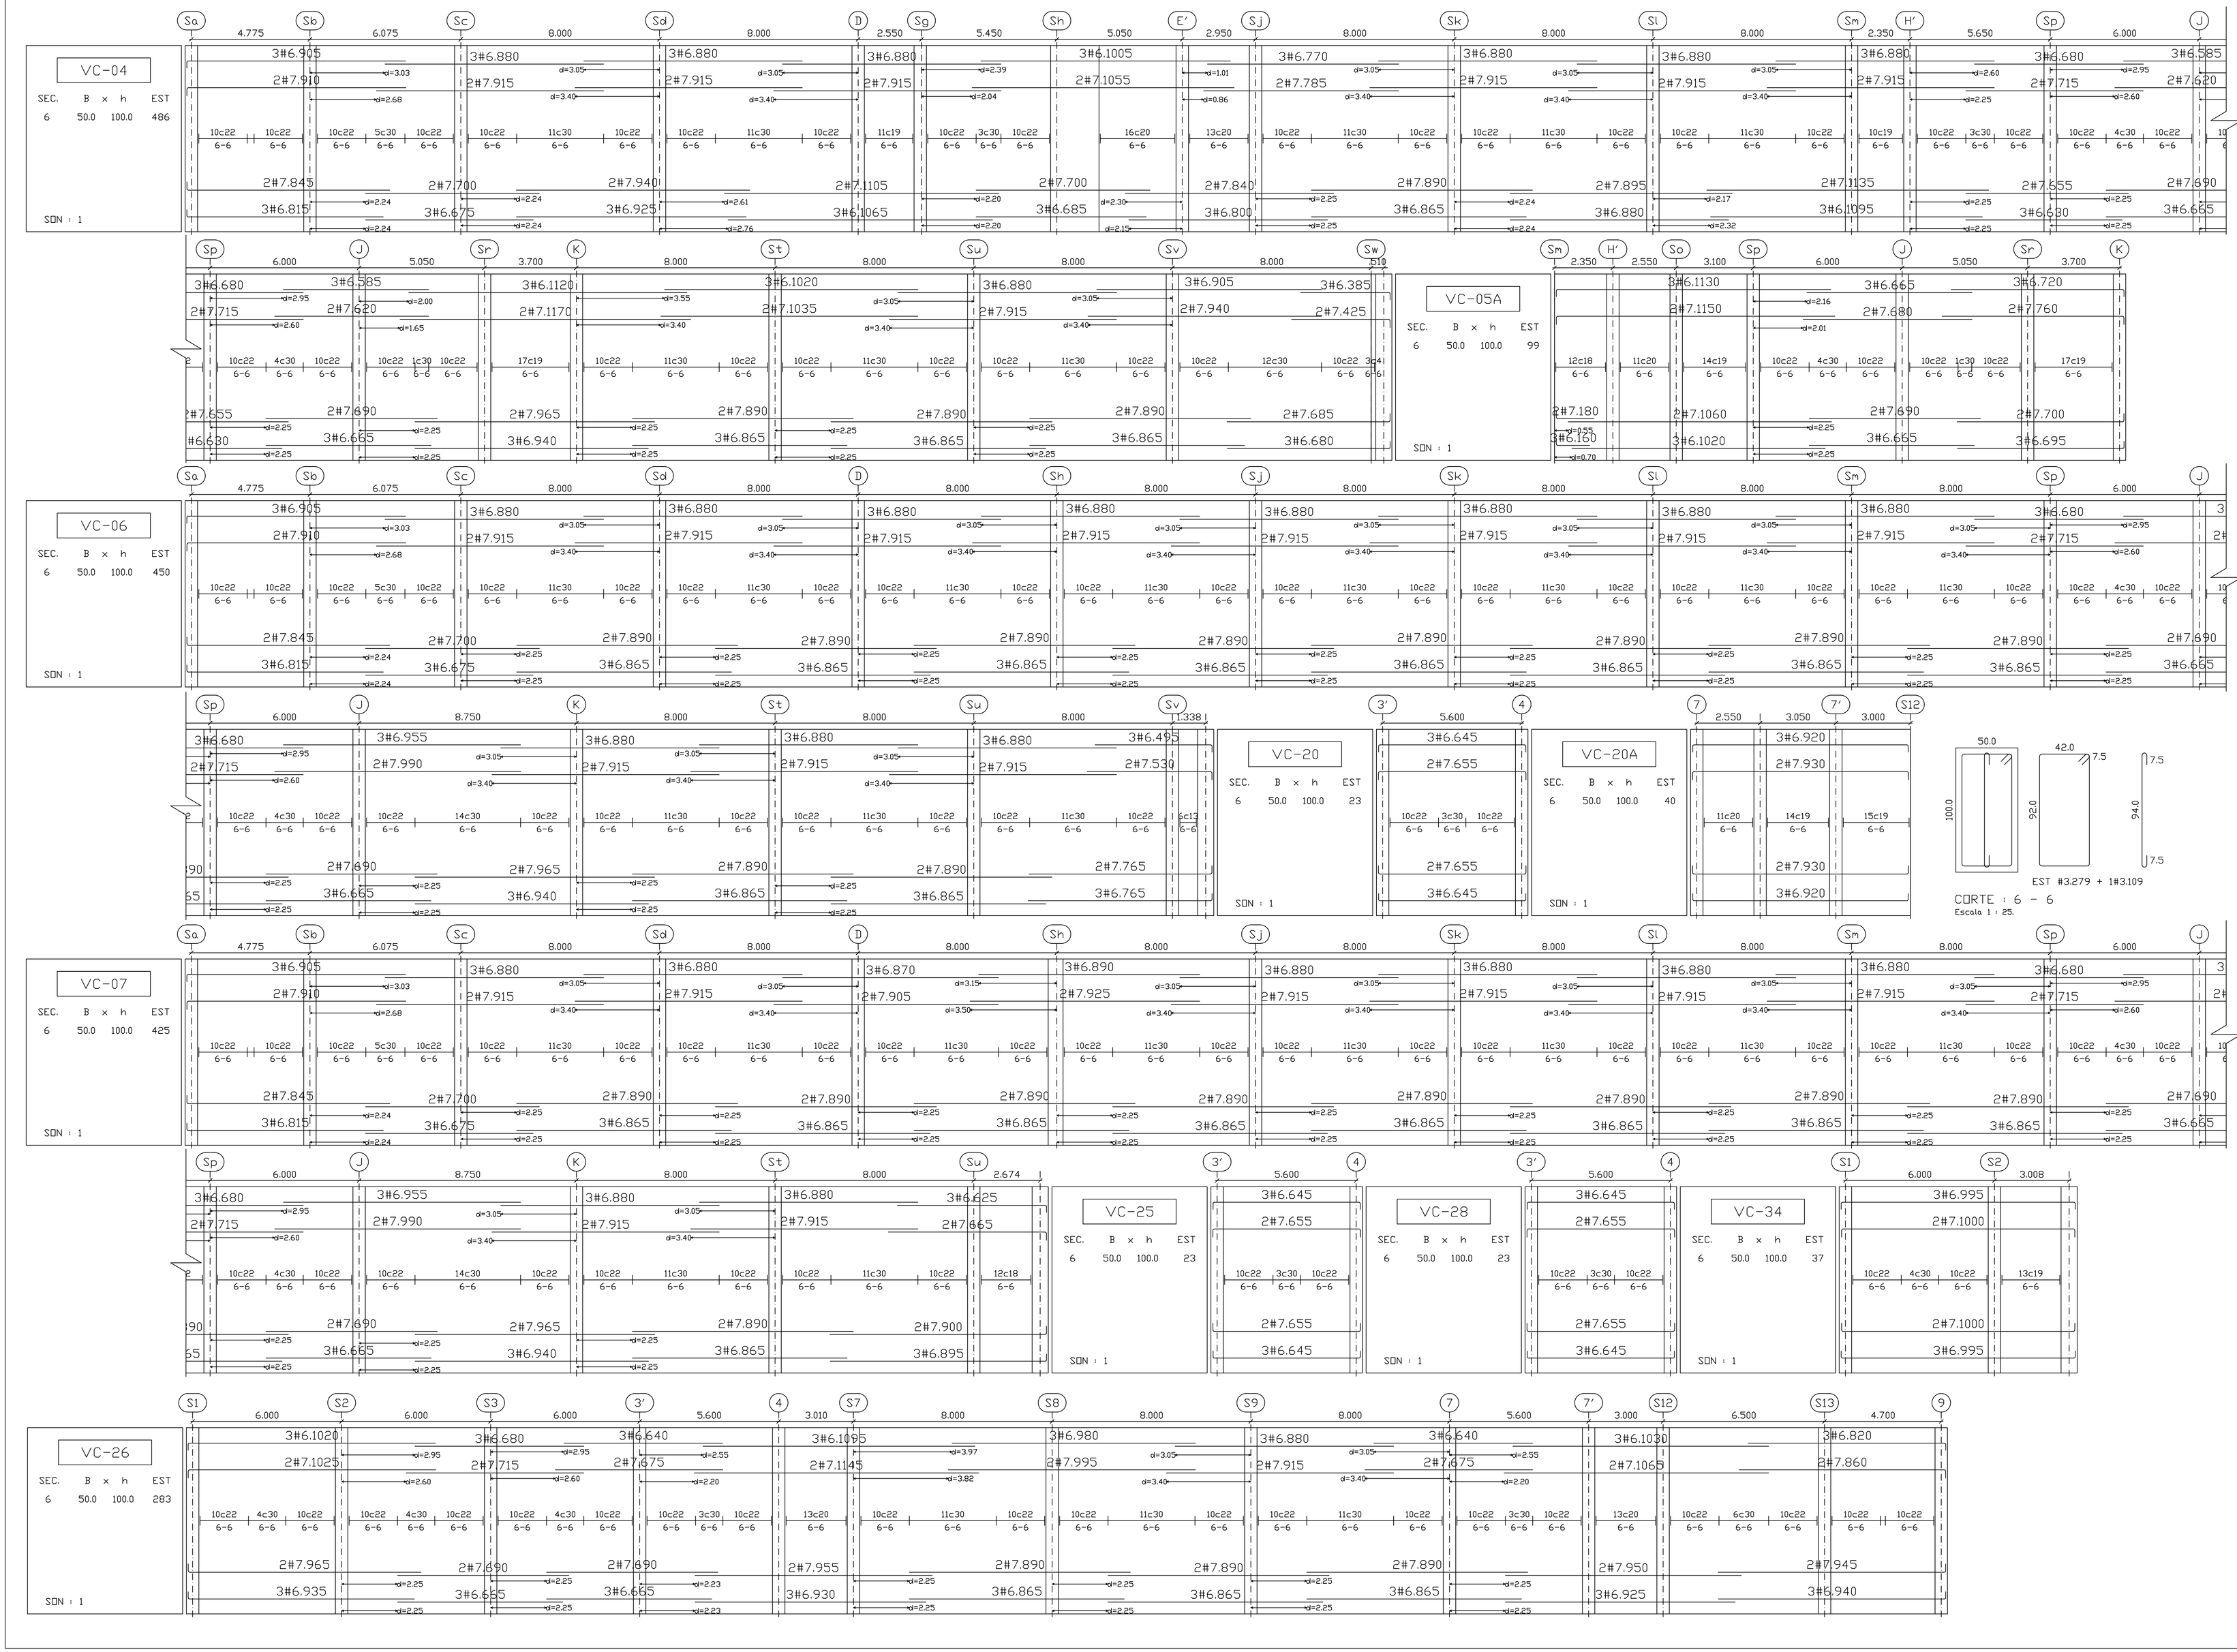

CCMV-ES-015

FECHA: AGOSTO 2021

NUMERO DE PLANOS:

PROYECTO:

"CENTRO CULTURAL DE LA MÚSICA VALLENATA EN VALLEDUPAR, CESAR"

ENTIDAD GESTORA:
GOBERNACIÓN DEL CESAR

LO HACEMOS MEJOR
GOBIERNO DEL CESAR

GOBERNADOR:
Luis Alberto Monsalvo Gnecco
GOBERNADOR DEL DEPARTAMENTO DEL CESAR

DEPENDENCIA GOBERNACIÓN DEL CESAR:
ESTHER MENDOZA PEINADO
SECRETARIA DE INFRAESTRUCTURA

TABLA DE CONTENIDO

VC-04
VC-05A
VC-06
VC-07
VC-20
VC-20A
VC-25
VC-26
VC-28
VC-34

OBSERVACIONES :

CONVENCIONES
1.- 1#5.430** = 1 Varilla #5 de 430 cm
** en segunda fila

2.- 10c20 = 10 llejes cada 20 cm
2-2 en seccion tipo - 2

Vo. Bo. INGENIERO DISEÑADOR:

Ing. Diego Julián Pardo G.

CONTIENE:

DESPIECE VIGAS DE CIMENTACIÓN

PLANO DESARROLLADO POR:

D.J.P.G

ORIENTACIÓN:

CONTIENE:

ESCALA: 1:100

NOMBRE DEL ARCHIVO: 2102-VIGAS CIMENTACION.dwg

FECHA: AGOSTO 2021

PLANO: CCMV-ES-015

NUMERO DE PLANOS: