DESPIECE VIGAS DE CIMENTACIÓN

ESCALA 1:100

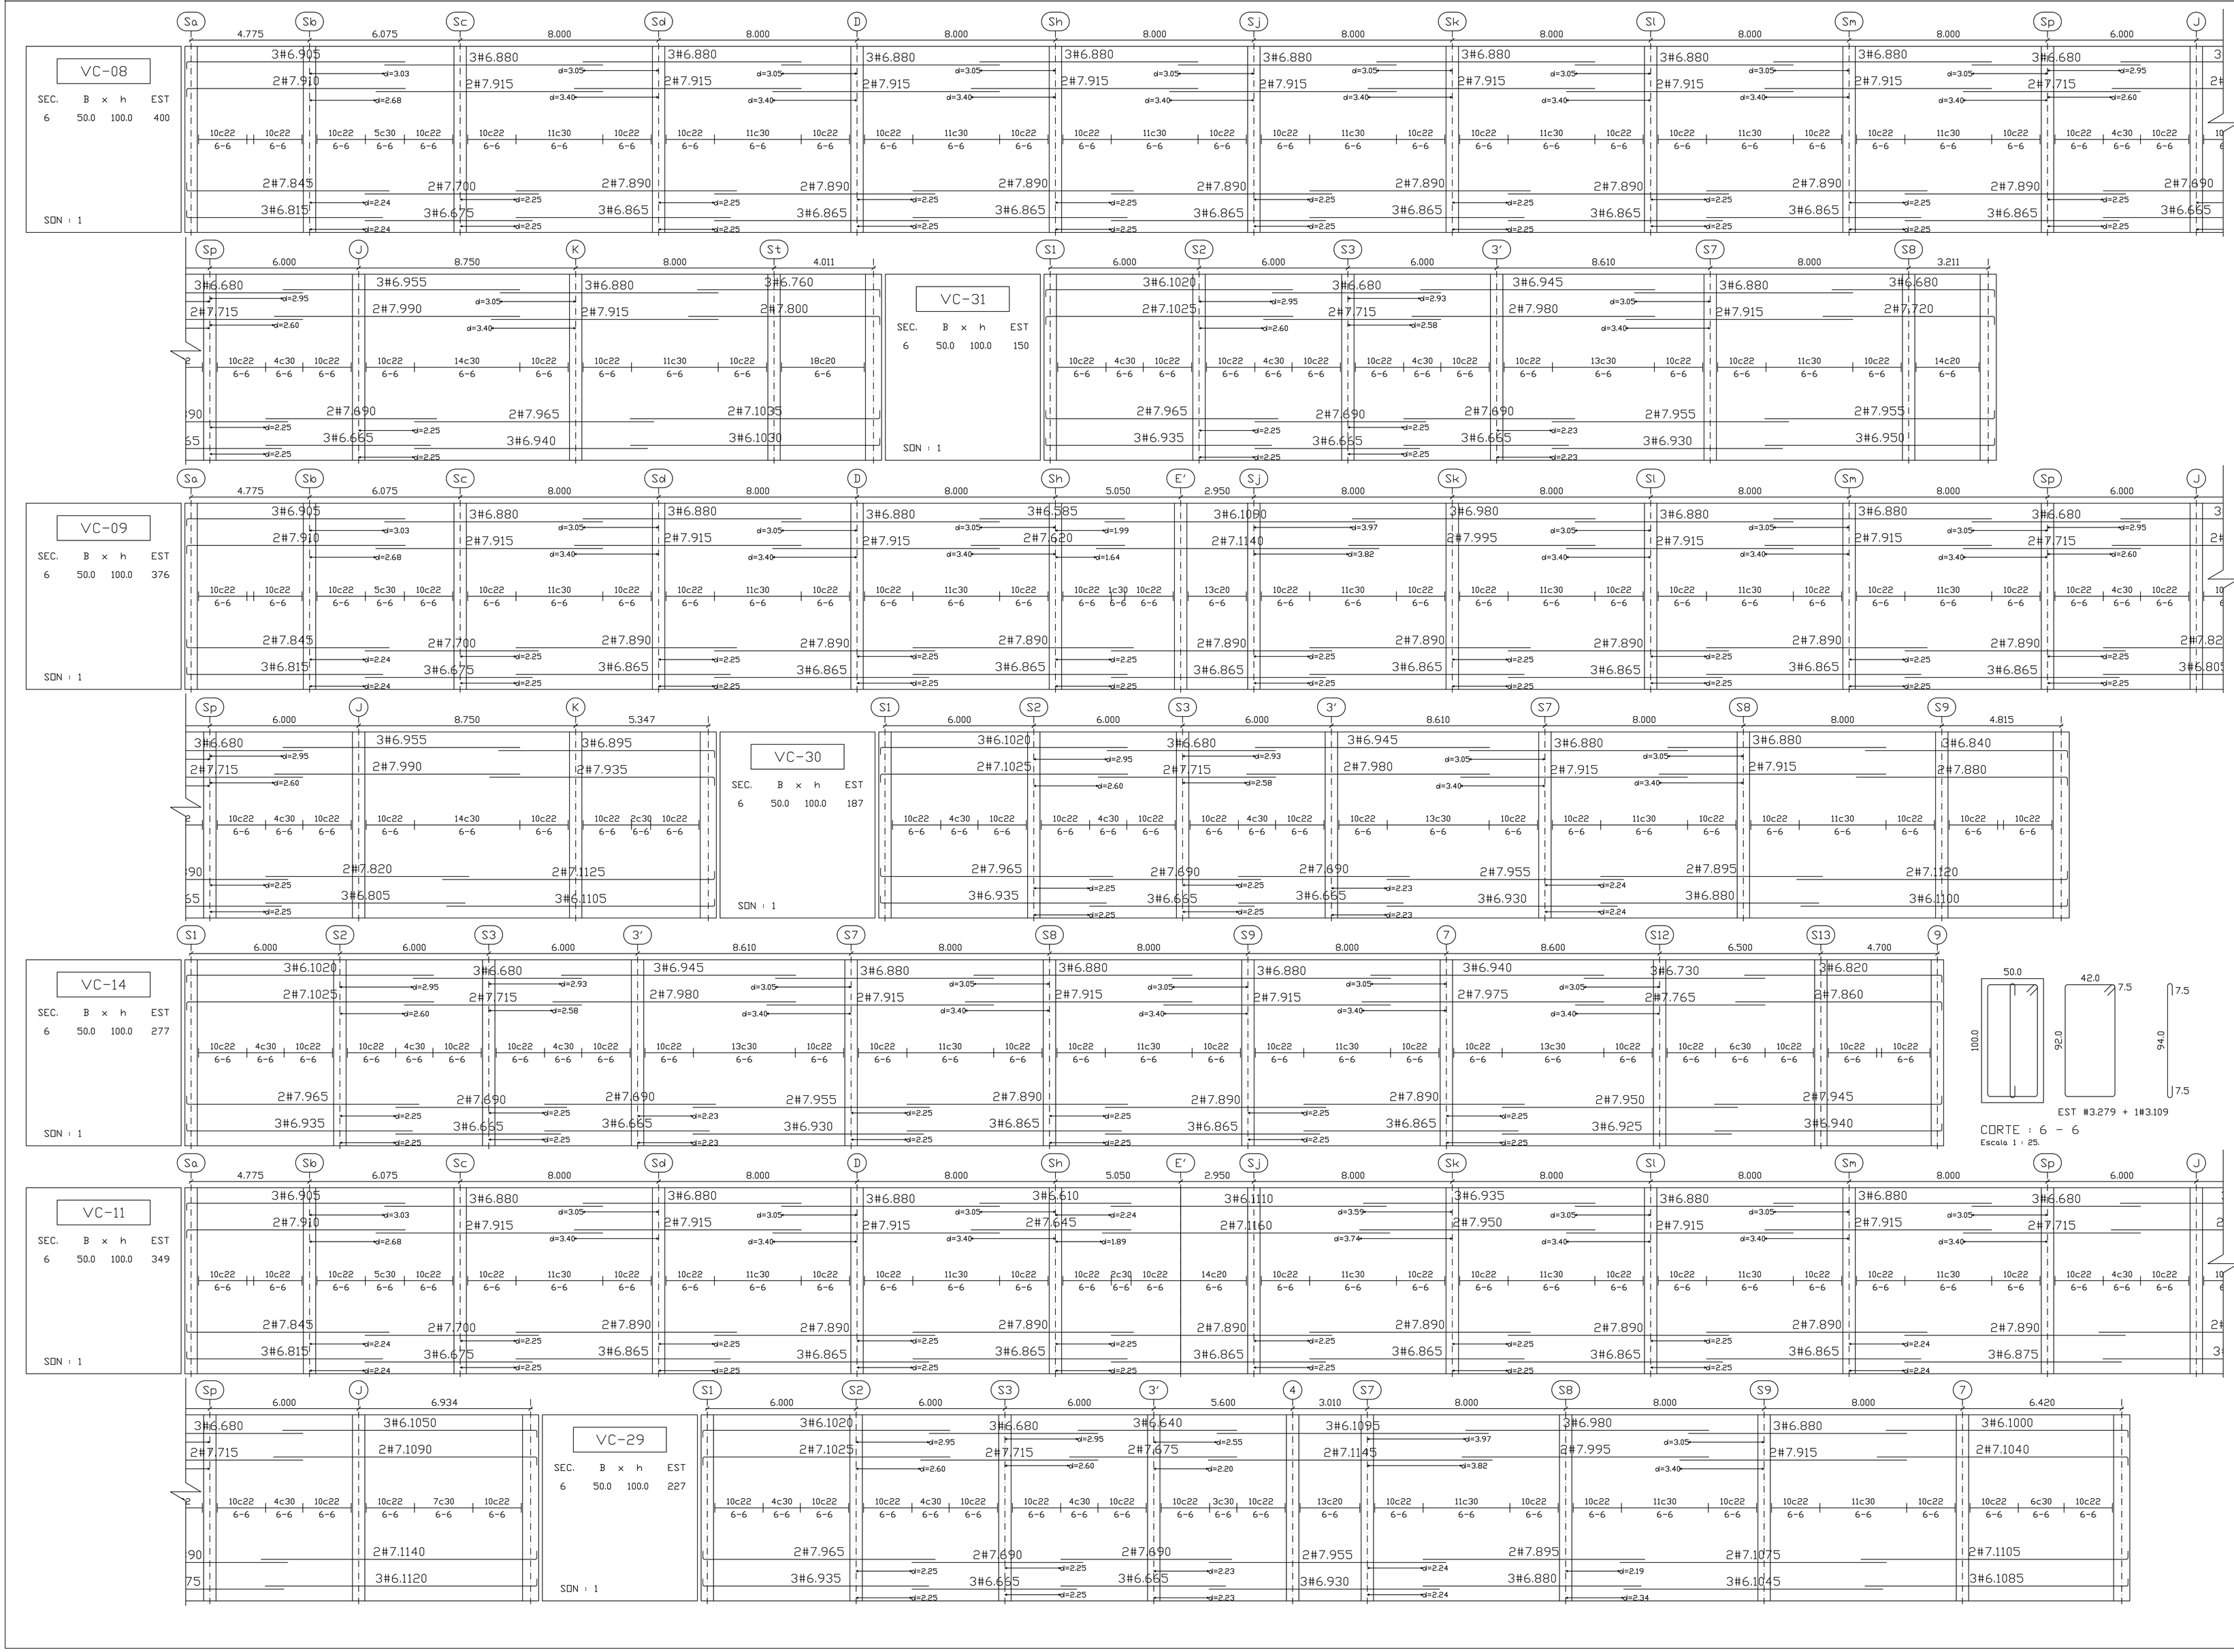


TABLA DE CONTENIDO

VC-08
VC-09
VC-11
VC-14
VC-29
VC-30
VC-31

OBSERVACIONES :

CONVENCIONES

1.- 1#5.430** = 1 Varilla #5 de 430 cm
** en segunda fila

2.- 10c20 = 10 flejes cada 20 cm
2-2 en seccion tipo - 2

PROYECTO:

"CENTRO CULTURAL DE LA MÚSICA VALLENATA EN VALLEDUPAR, CESAR"

ENTIDAD GESTORA:

GOBERNACIÓN DEL CESAR

LO HACEMOS MEJOR
GOBIERNO DEL CESAR

GOBERNADOR:

Luis Alberto Monsalvo Gnecco
GOBERNADOR DEL DEPARTAMENTO DEL CESAR

DEPENDENCIA GOBERNACIÓN DEL CESAR:

ESTHER MENDOZA PEINADO
SECRETARIA DE INFRAESTRUCTURA

Vo. Bo. INGENIERO DISEÑADOR:

Ing. Diego Julián Pardo G.

CONTIENE:

DESPIECE VIGAS DE CIMENTACIÓN

PLANO DESARROLLADO POR:

D.J.P.G

ORIENTACIÓN:

CONTIENE:

ESCALA:	1:100
NOMBRE DEL ARCHIVO:	2102-VIGAS CIMENTACION.dwg
FECHA: AGOSTO 2021	PLANO: CCMV-ES-016
NUMERO DE PLANOS:	

FECHA: AGOSTO 2021 PLANO: CCMV-ES-016
NUMERO DE PLANOS: