
DESPIECE VIGAS DE CIMENTACIÓN

ESCALA 1:100

VC-12

SEC.	B	x	h	EST
6	50.0		100.0	325


SON : 1

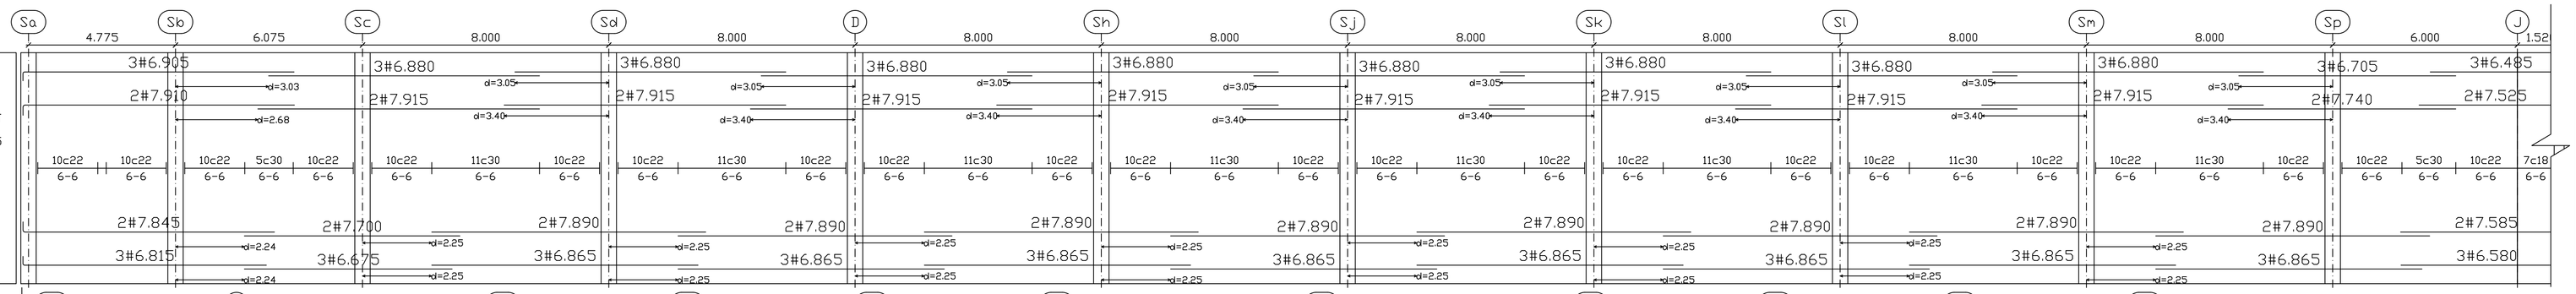


VC-32

SEC.	B	x	h	EST
6	50.0		100.0	112

SON : 1

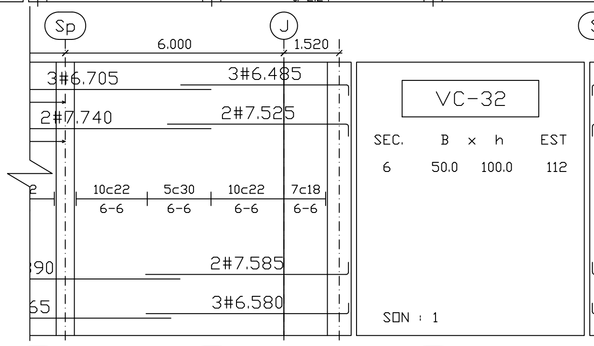


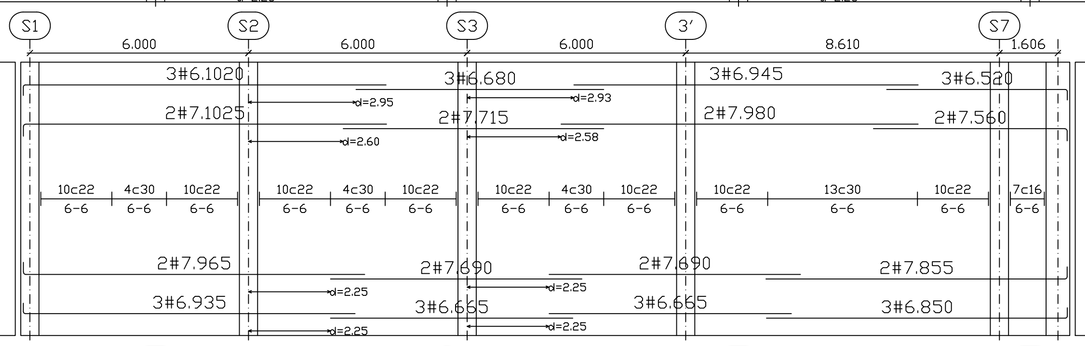


VC-33

SEC.	B	x	h	EST
6	50.0		100.0	78

SON : 1

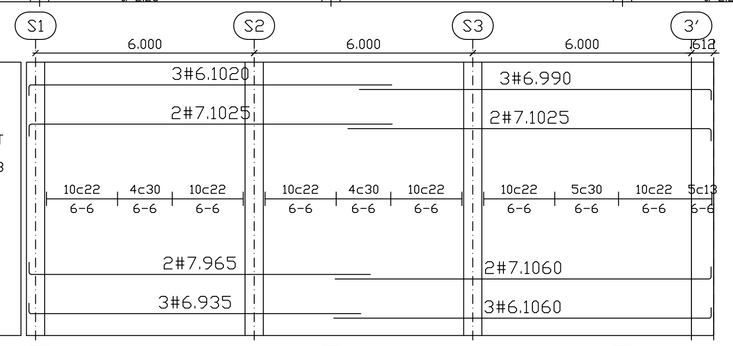

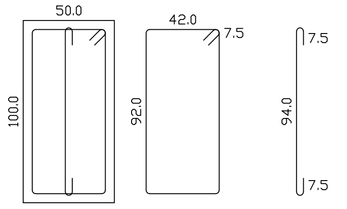


CORTE : 6 - 6
Escala 1 : 25.

VC-13

SEC.	B	x	h	EST
6	50.0		100.0	309


SON : 1

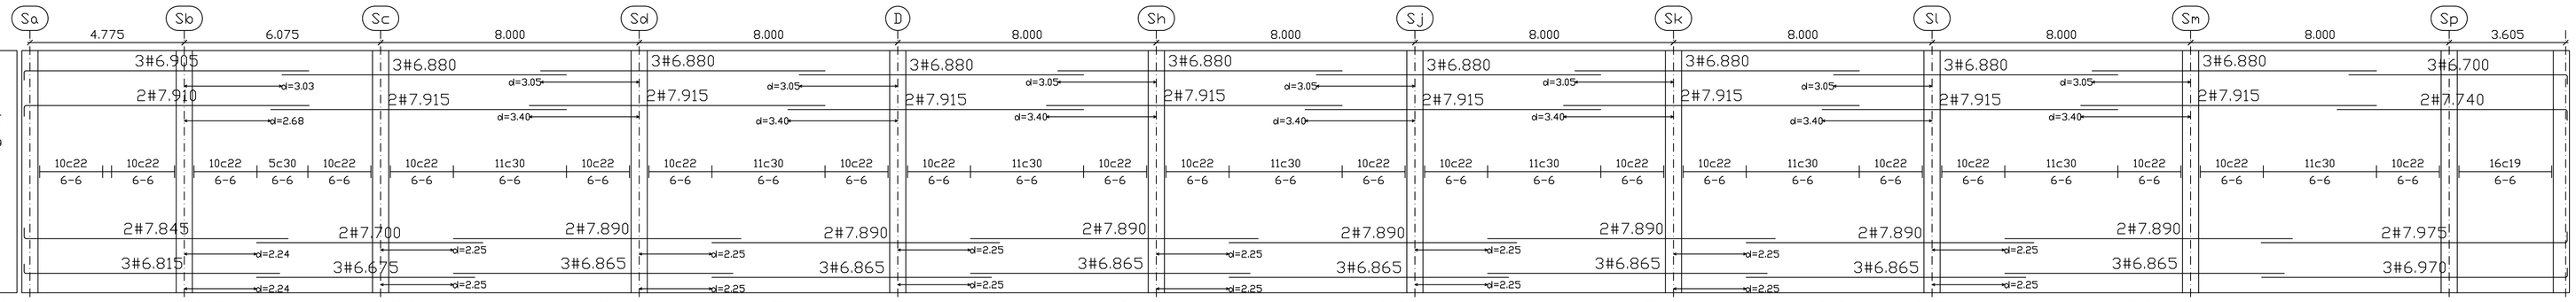

VC-27

SEC.	B	x	h	EST
6	50.0		100.0	263


SON : 1

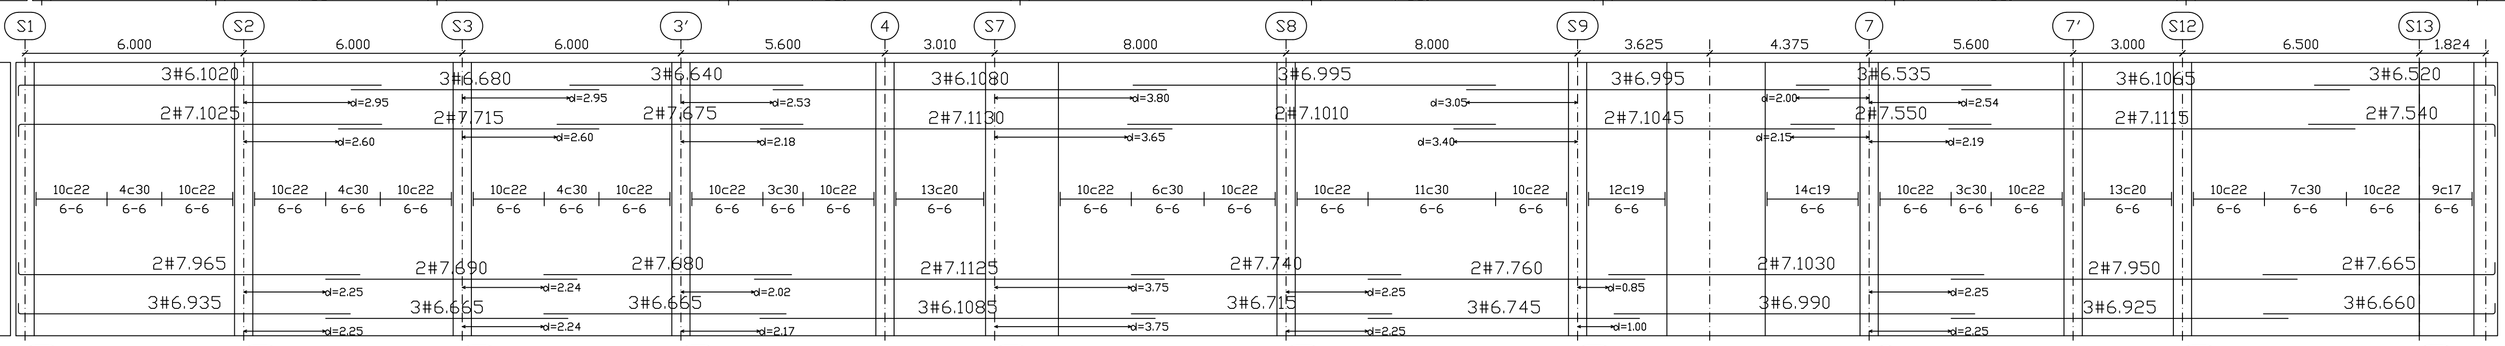

VC-15

SEC.	B	x	h	EST
6	50.0		100.0	277


SON : 1

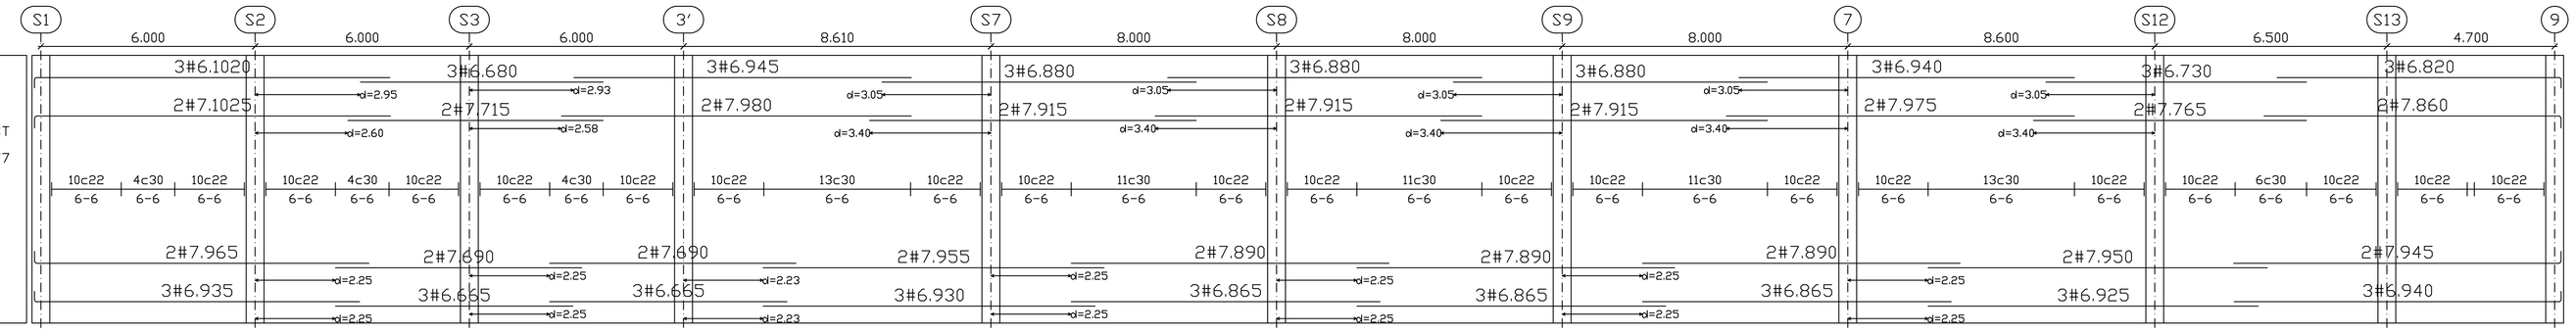

VC-16

SEC.	B	x	h	EST
6	50.0		100.0	281


SON : 1

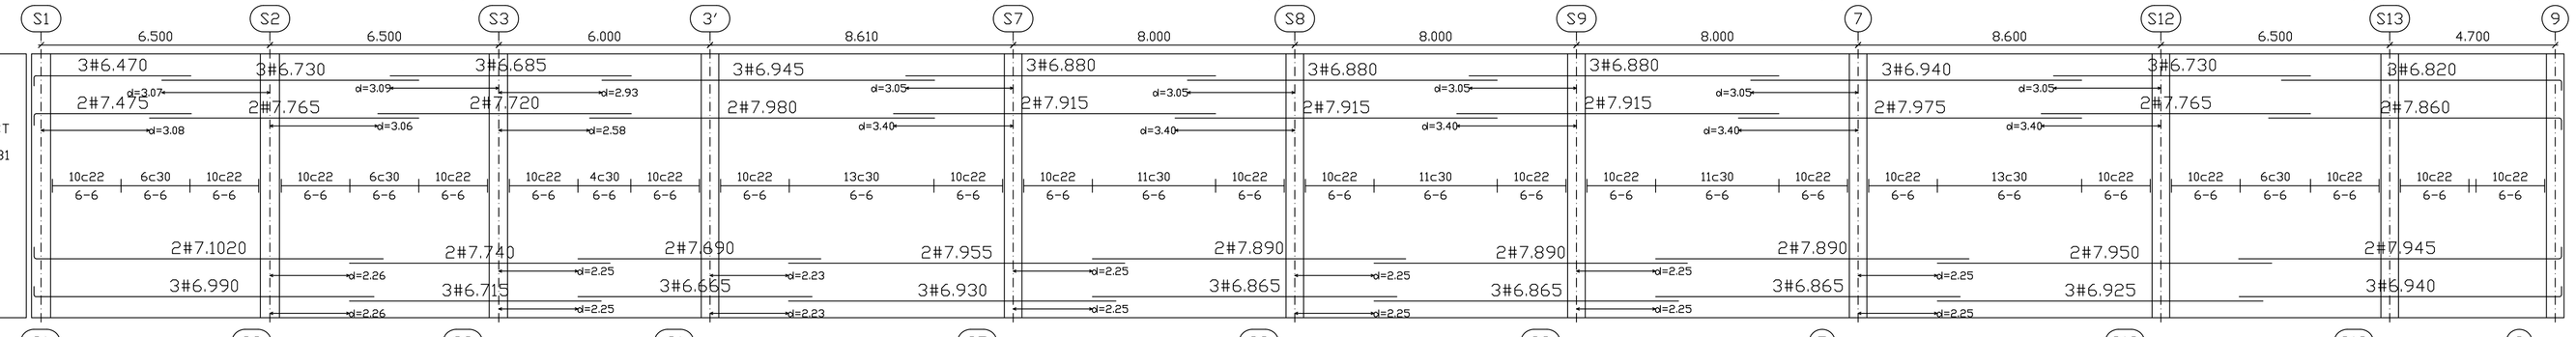

VC-17

SEC.	B	x	h	EST
6	50.0		100.0	273

SON : 1

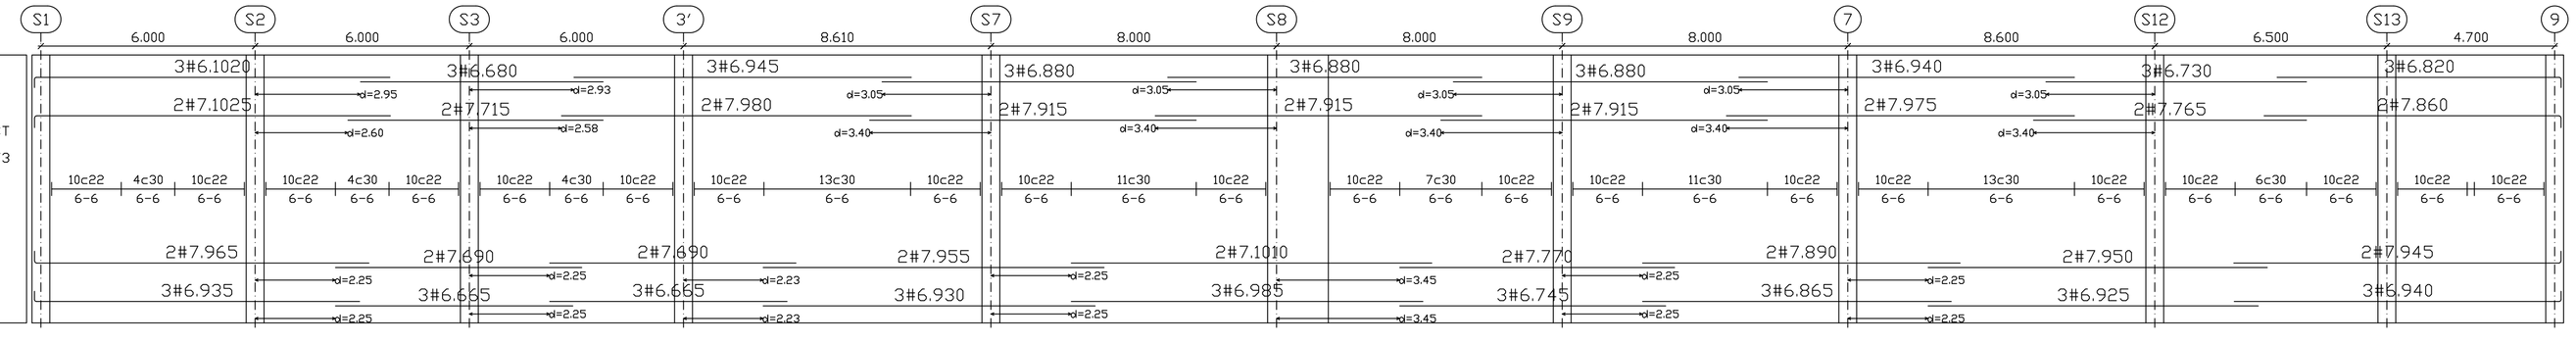

CCMV-ES-017

FECHA: AGOSTO 2021 | PLANO:

NUMERO DE PLANOS:

PROYECTO:

"CENTRO CULTURAL DE LA MÚSICA VALLENATA EN VALLEDUPAR, CESAR"

ENTIDAD GESTORA:

GOBERNACIÓN DEL CESAR

LO HACEMOS MEJOR
GOBIERNO DEL CESAR

GOBERNADOR:

Luis Alberto Monsalvo Gnecco
GOBERNADOR DEL DEPARTAMENTO DEL CESAR

DEPENDENCIA GOBERNACIÓN DEL CESAR:

ESTHER MENDOZA PEINADO
SECRETARIA DE INFRAESTRUCTURA

TABLA DE CONTENIDO

VC-12
VC-13
VC-15
VC-16
VC-17
VC-27
VC-32
VC-33

OBSERVACIONES :

CONVENCIONES

1.- 1#5.430** = 1 Varilla #5 de 430 cm
** en segunda fila

2.- 10c20 = 10 flejes cada 20 cm
2-2 en seccion tipo - 2

Vo. Bo. INGENIERO DISEÑADOR:

Ing. Diego Julián Pardo G.

CONTIENE:

DESPIECE VIGAS DE CIMENTACIÓN

PLANO DESARROLLADO POR:

D.J.P.G

ORIENTACIÓN:

CONTIENE:

ESCALA: 1:100

NOMBRE DEL ARCHIVO: 2102-VIGAS CIMENTACION.dwg

FECHA: **AGOSTO 2021** | PLANO: CCMV-ES-017

NUMERO DE PLANOS: