
DESPIECE DE VIGUETAS DE CIMENTACION

ESCALA 1:50

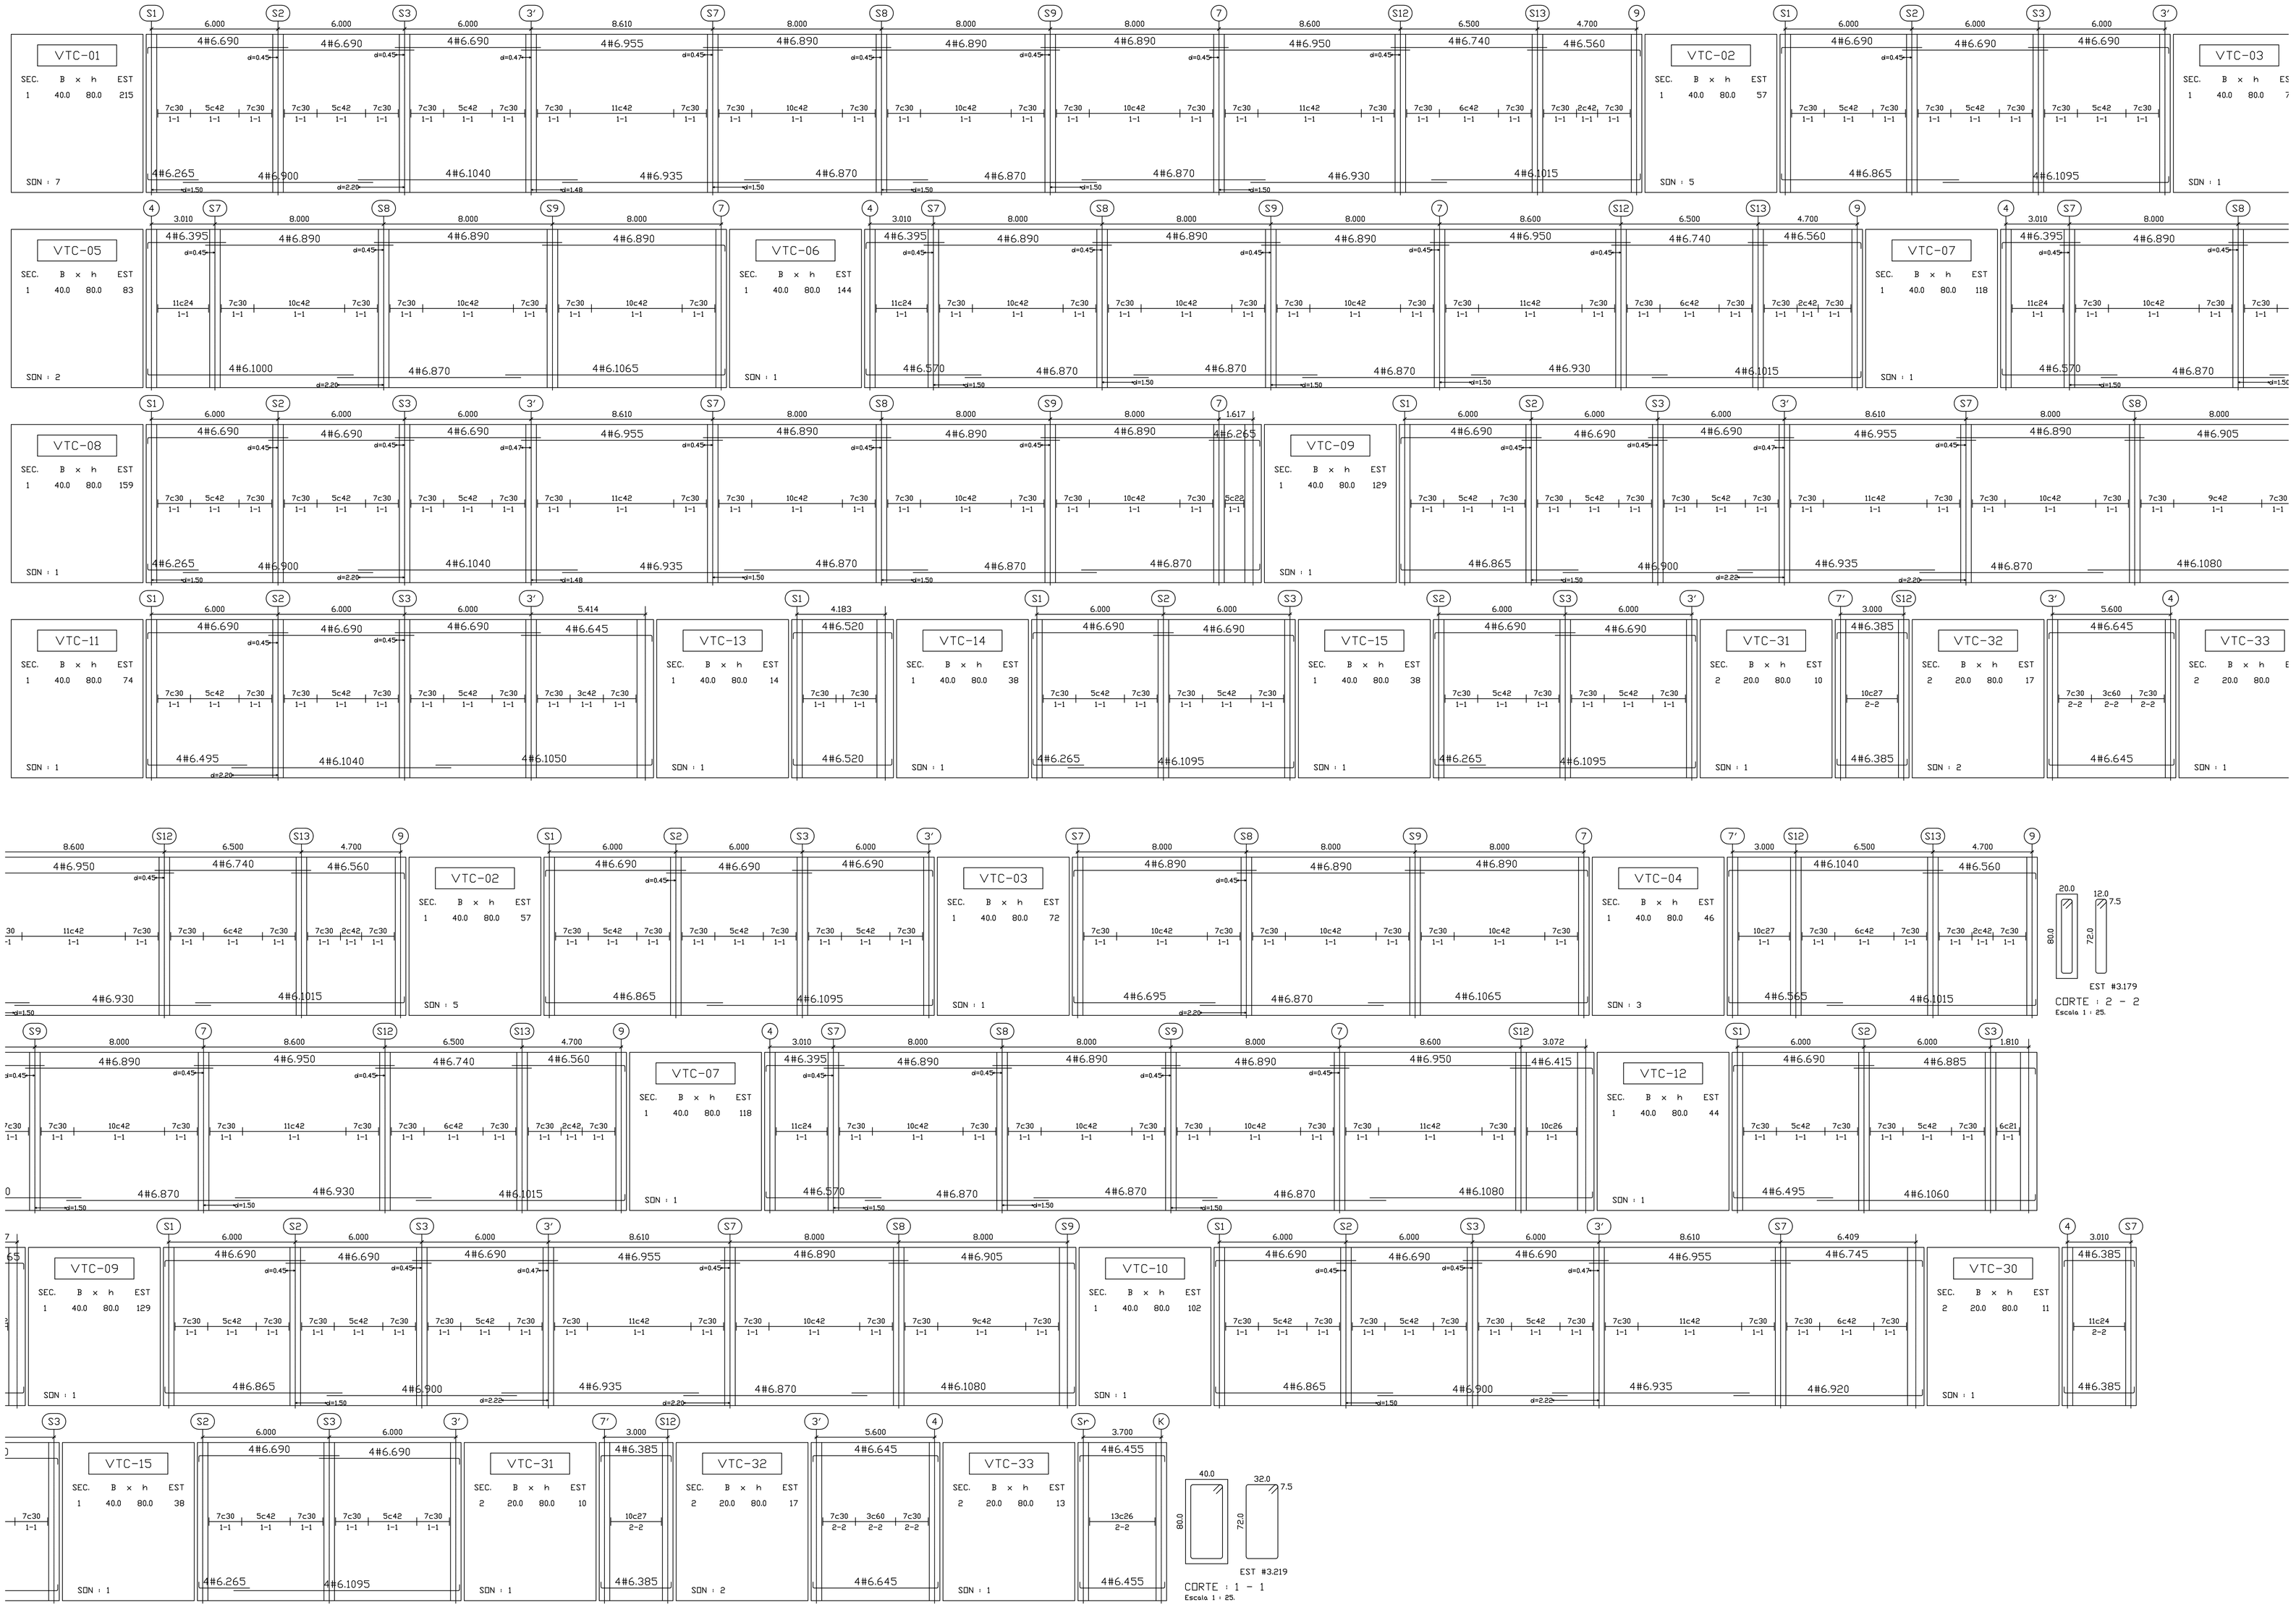

RECHA: AGOSTO 2021
NUMERO DE PLANOS: CCMV-ES-024

PROYECTO:

"CENTRO CULTURAL DE LA MÚSICA VALLENATA EN VALLEDUPAR, CESAR"

ENTIDAD GESTORA:
GOBERNACIÓN DEL CESAR

LO HACEMOS MEJOR
GOBIERNO DEL CESAR

GOBERNADOR:
Luis Alberto Monsalvo Gnecco
GOBERNADOR DEL DEPARTAMENTO DEL CESAR

DEPENDENCIA GOBERNACIÓN DEL CESAR:
ESTHER MENDOZA PEINADO
SECRETARIA DE INFRAESTRUCTURA

TABLA DE CONTENIDO

VTC-01
VTC-02
VTC-03
VTC-04
VTC-05
VTC-06
VTC-07
VTC-08
VTC-09
VTC-10
VTC-11
VTC-12
VTC-13
VTC-14
VTC-15
VTC-30
VTC-31
VTC-32
VTC-33

OBSERVACIONES :

CONVENCIONES

1.- 1#5.430** = 1 Varilla #5 de 430 cm
** en segunda fila

2.- 10c20 = 10 flejes cada 20 cm
2-2 en seccion tipo - 2

Vo. Bo. INGENIERO DISEÑADOR:

Ing. Diego Julián Pardo G.

CONTIENE:

DESPIECE DE VIGUETAS DE CIMENTACION

PLANO DESARROLLADO POR:

D.J.P.G

ORIENTACIÓN:

CONTIENE:

ESCALA: 1:50

NOMBRE DEL ARCHIVO:

FECHA: **AGOSTO 2021**

NUMERO DE PLANOS:

PLANO: CCMV-ES-024