

CORTE TIPICO DE CIMENTACION
**ESCALA 1:50**

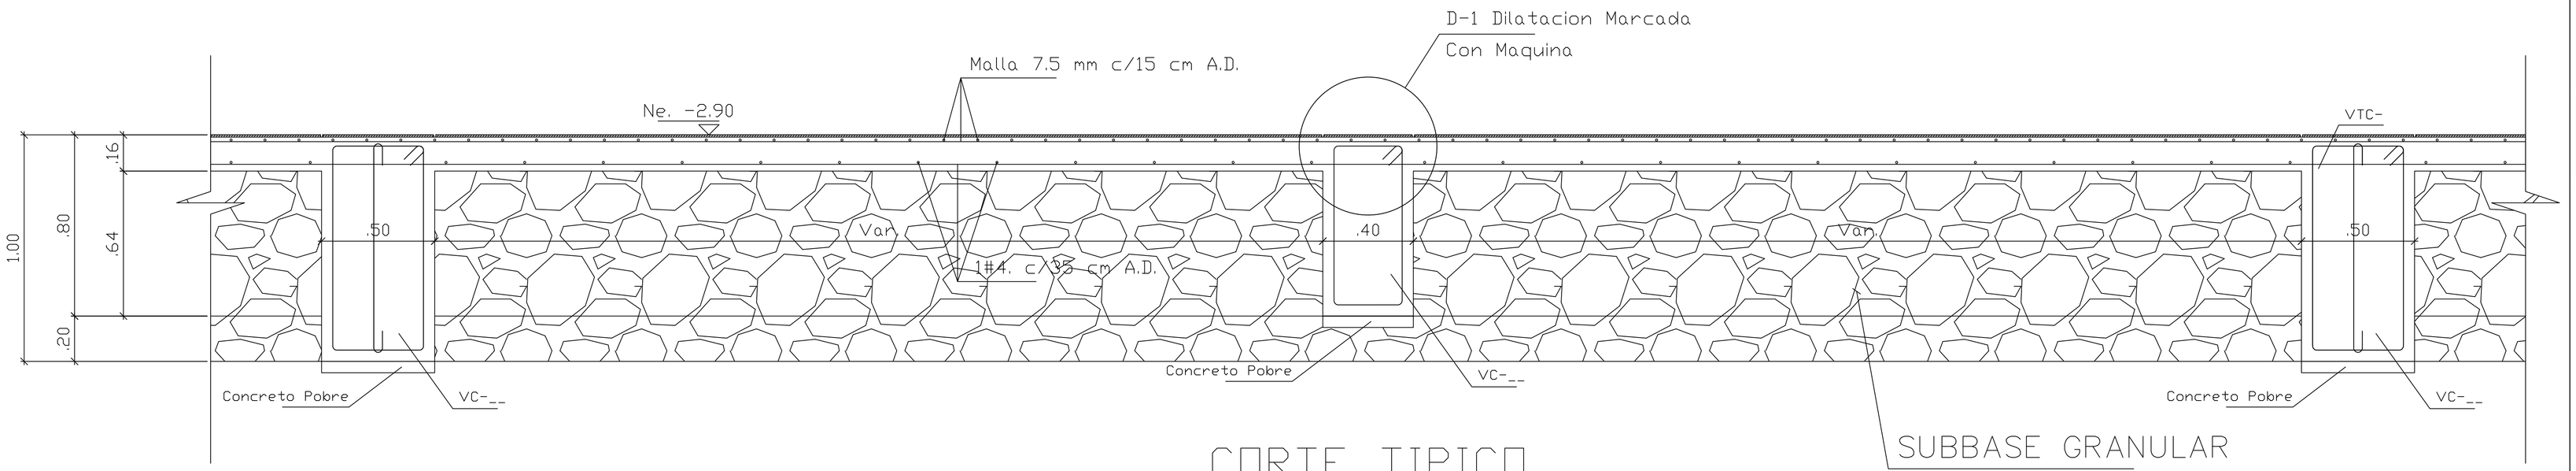


SUBBASE GRANULAR
Segun Estudio De Suelos

## CORTE TIPICO
## PLACA DE CONTRAPISO

Escala 1 : 25

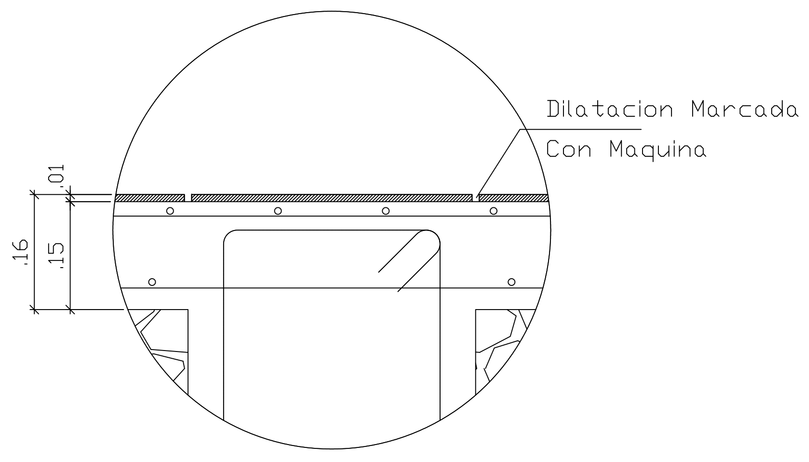


## DETALLE D-1
## DILATACION EN PLACA

Escala 1 : 25

FECHA: AGOSTO 2021
PLANO: CCMV-ES-026
NUMERO DE PLANOS:

PROYECTO:

**"CENTRO CULTURAL DE LA MÚSICA VALLENATA EN VALLEDUPAR, CESAR"**

ENTIDAD GESTORA:
**GOBERNACIÓN DEL CESAR**

LO HACEMOS MEJOR
GOBIERNO DEL CESAR

GOBERNADOR:
**Luis Alberto Monsalvo Gnecco**
GOBERNADOR DEL DEPARTAMENTO DEL CESAR

DEPENDENCIA GOBERNACIÓN DEL CESAR:
ESTHER MENDOZA PEINADO
SECRETARIA DE INFRAESTRUCTURA

TABLA DE CONTENIDO

OBSERVACIONES :

CONVENCIONES
1.- 1#5.430** = 1 Varilla #5 de 430 cm
** en segunda fila

2.- 10c20 = 10 flejes cada 20 cm
2-2 en seccion tipo - 2

Vo. Bo. INGENIERO DISEÑADOR:
Ing. Diego Julián Pardo G.

CONTIENE:
CORTE TIPICO
DE CIMENTACION

PLANO DESARROLLADO POR:
D.J.P.G

ORIENTACIÓN:

CONTIENE:

ESCALA: 1:50

NOMBRE DEL ARCHIVO:

FECHA: AGOSTO 2021
PLANO: CCMV-ES-026
NUMERO DE PLANOS: 1 DE 8