

DESPIECE DE TANQUE AGIA POTABLE Y RED CONTRA INCENDIO
ESCALA 1:25

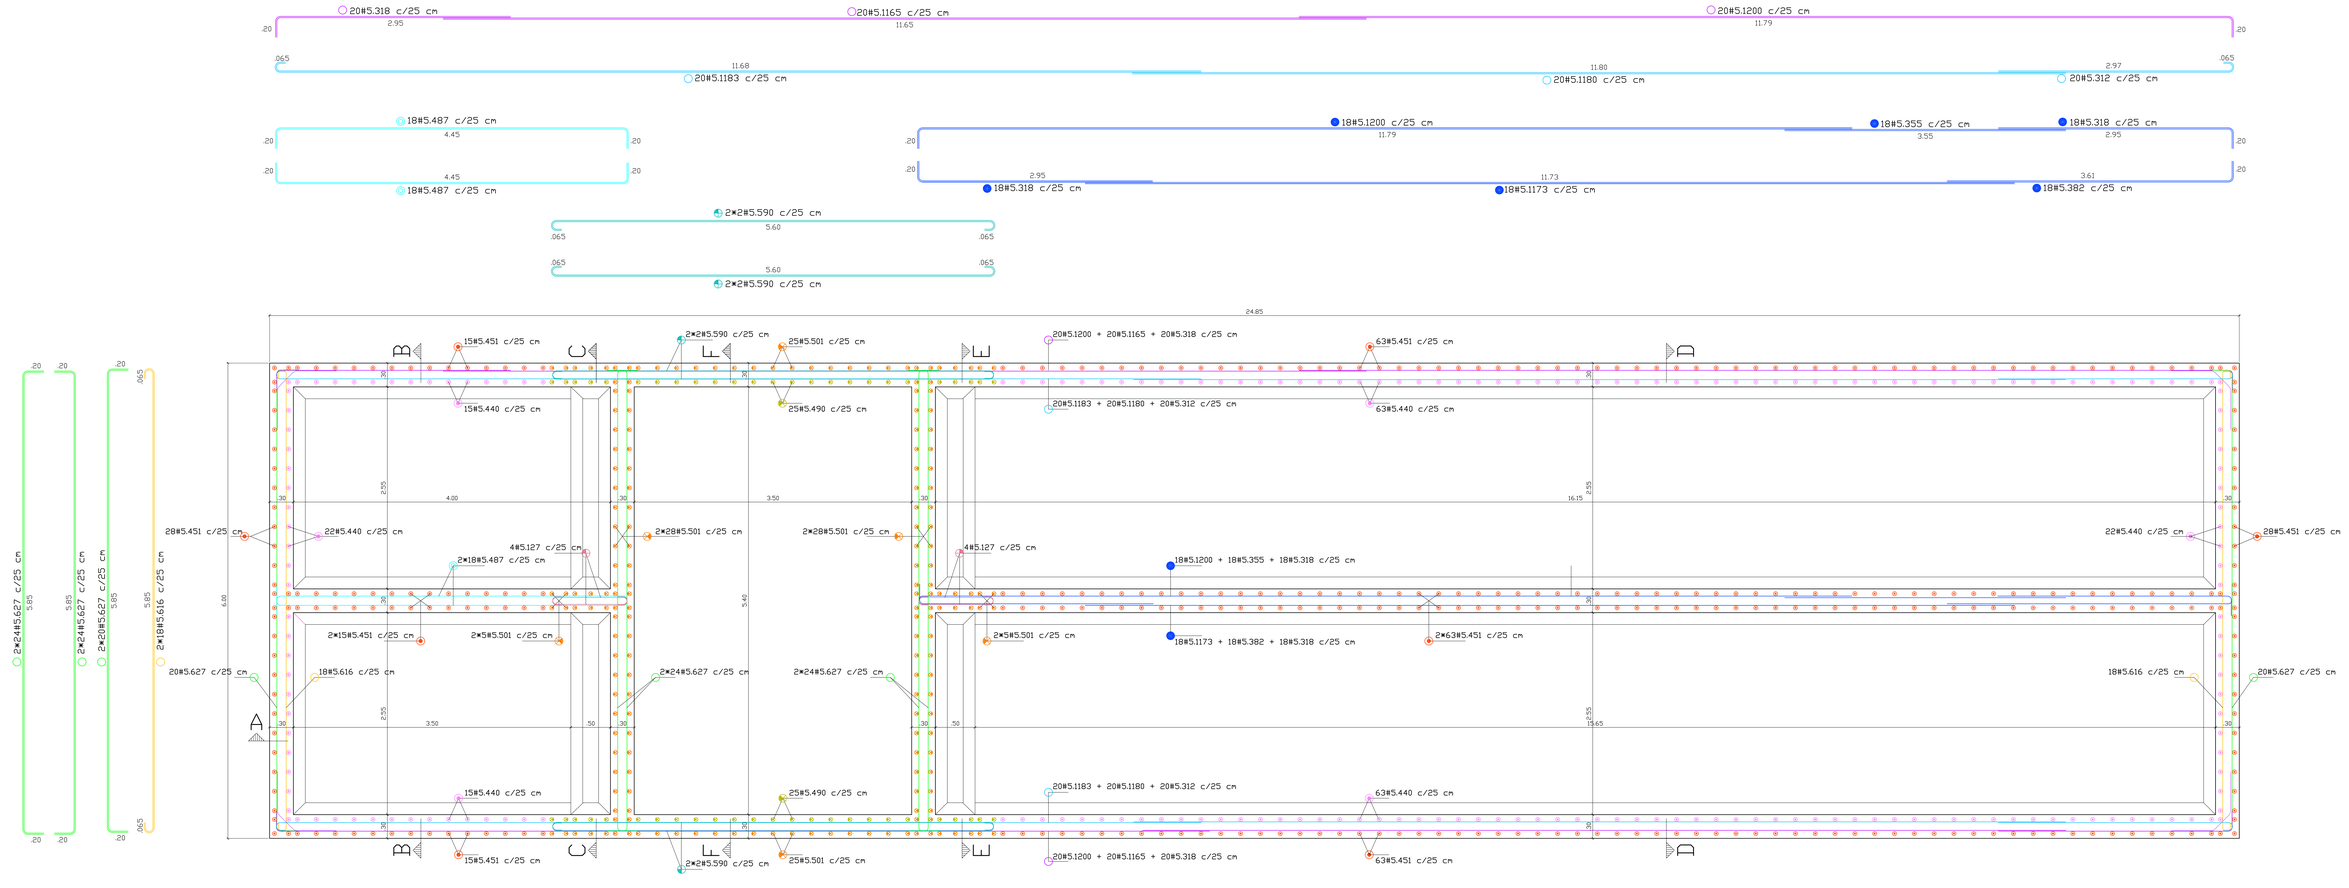

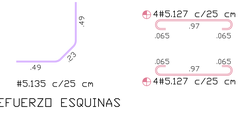

REFUERZO ESQUINAS

PLANTA TANQUE AGUA POTABLE Y RED CONTRA INCENDIO

ESCALA 1 : 25

PLANO: CCMV-ES-043
NUMERO DE PLANOS: 1 DE 8
FECHA: ENERO 2022

PROYECTO:
"CENTRO CULTURAL DE LA MÚSICA VALLENATA EN VALLEDUPAR, CESAR"

ENTIDAD GESTORA:
GOBERNACIÓN DEL CESAR

LO HACEMOS MEJOR
GOBIERNO DEL CESAR

GOBERNADOR:
Luis Alberto Monsalvo Gnecco
GOBERNADOR DEL DEPARTAMENTO DEL CESAR

DEPENDENCIA: GOBERNACIÓN DEL CESAR:
ESTHER MENDOZA PEINADO
SECRETARIA DE INFRAESTRUCTURA

OBSERVACIONES:

Vo. Bo. INGENIERO DISEÑADOR:
Ing. Diego Julián Pardo G.

CONTIENE:
DESPIECE DE TANQUE AGIA POTABLE Y RED CONTRA INCENDIO

PLANO DESARROLLADO POR:
D.J.P.G

ORIENTACIÓN:

CONTIENE:


ESCALA: 1:25

NOMBRE DEL ARCHIVO:
ESDZ-TANQUE.dwg

FECHA: ENERO 2022
PLANO: CCMV-ES-043
NUMERO DE PLANOS: 1 DE 8

DESPIECE DE TANQUE AGIA POTABLE Y RED CONTRA INCENDIO

ESCALA 1:25

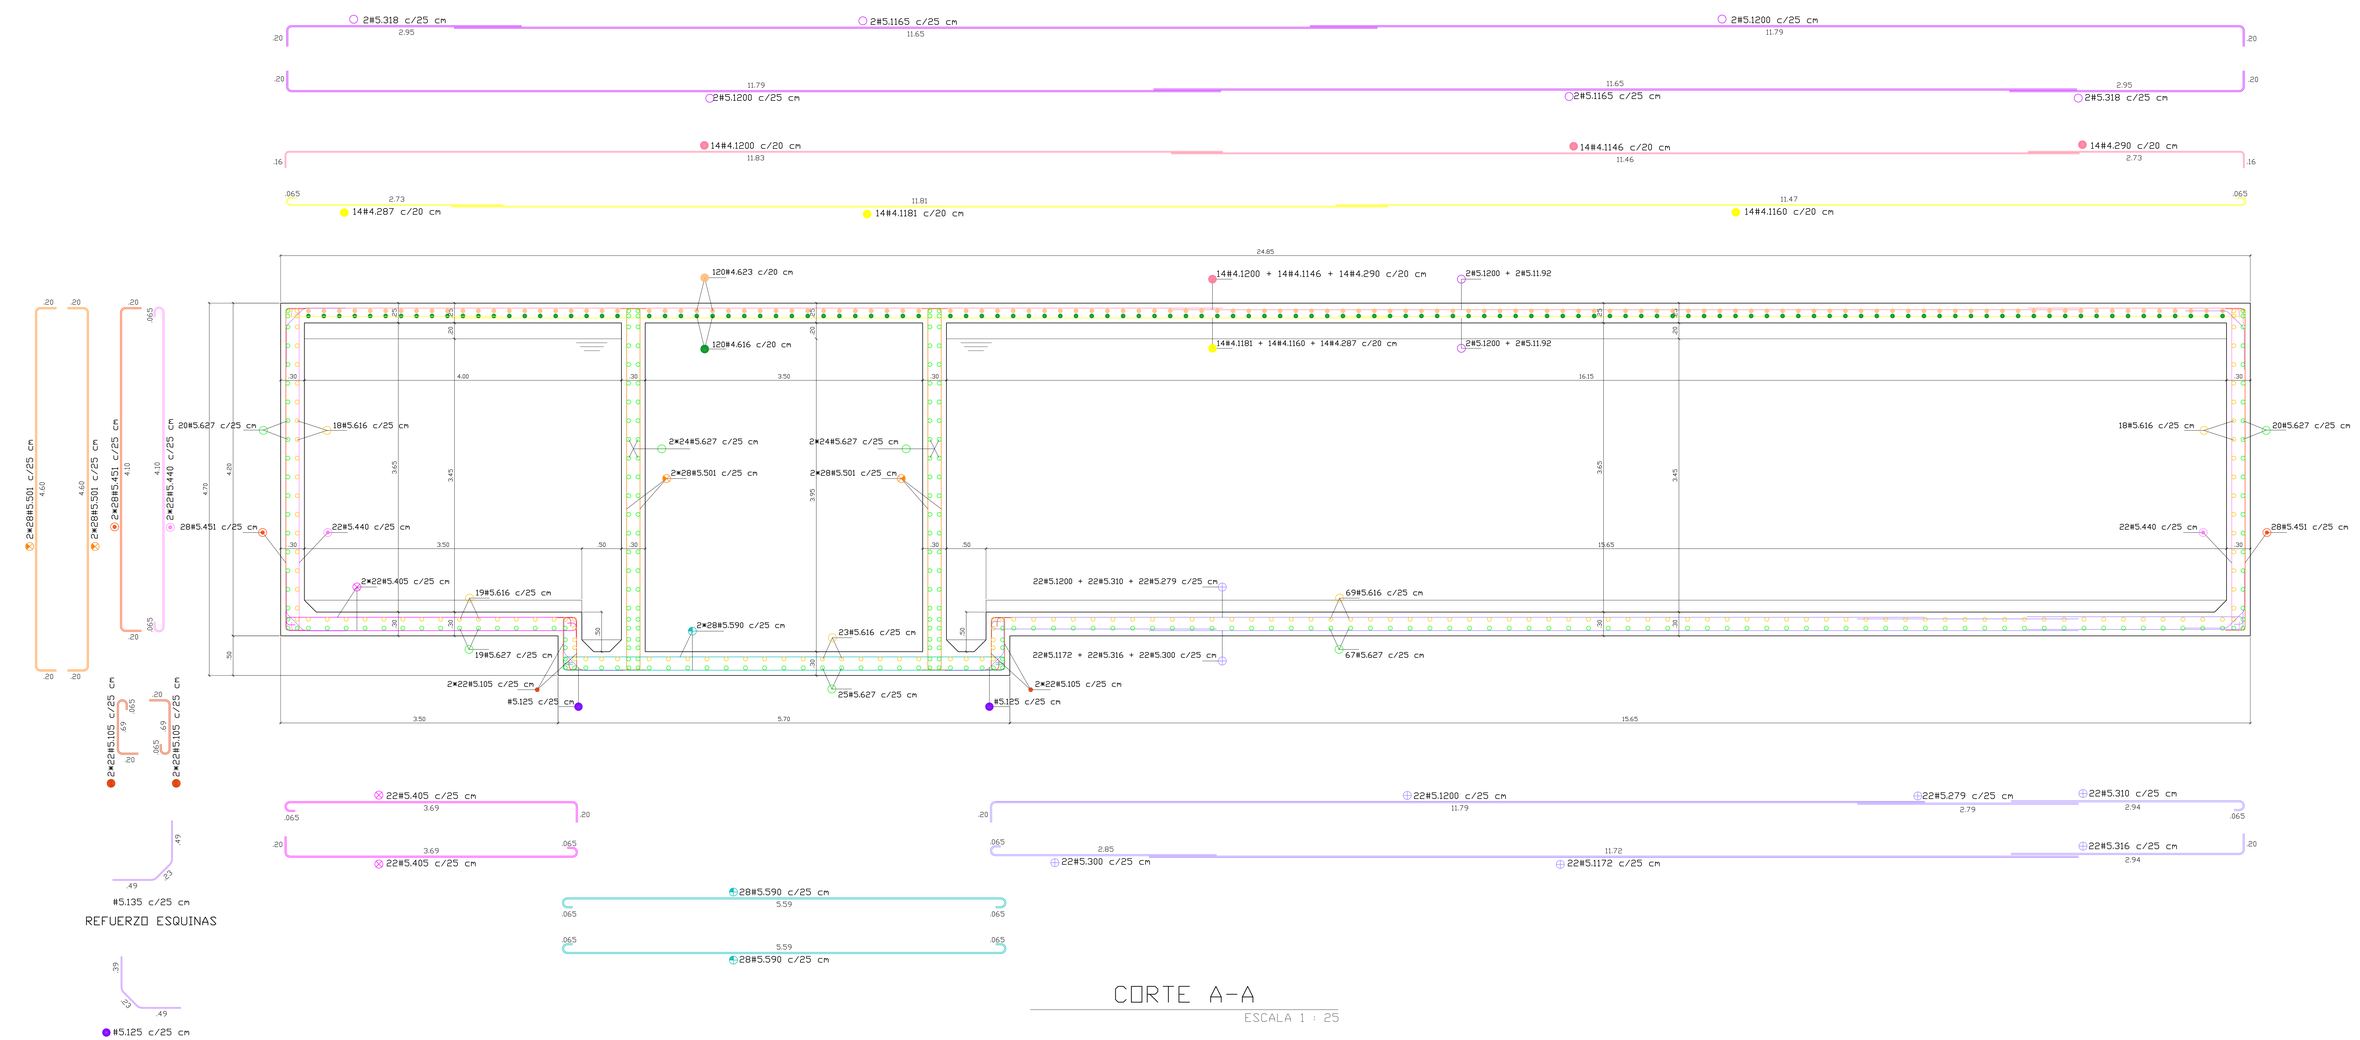

CORTE A-A

ESCALA 1 : 25

PLANO	CCMV-ES-044
FECHA	ENERO 2022
NUMERO DE PLANOS	1 DE 8

PROYECTO:

"CENTRO CULTURAL DE LA MÚSICA VALLENATA EN VALLEDUPAR, CESAR"

ENTIDAD GESTORA:

GOBERNACIÓN DEL CESAR

LO HACEMOS MEJOR
GOBIERNO DEL CESAR

GOBERNADOR:

Luis Alberto Monsalvo Gnecco
GOBERNADOR DEL DEPARTAMENTO DEL CESAR

DEPENDENCIA GOBERNACIÓN DEL CESAR:

ESTHER MENDOZA PEINADO
SECRETARIA DE INFRAESTRUCTURA

OBSERVACIONES :

Vo. Bo. INGENIERO DISEÑADOR:

Ing. Diego Julián Pardo G.

CONTIENE:

DESPIECE DE TANQUE AGIA POTABLE Y RED CONTRA INCENDIO

PLANO DESARROLLADO POR:

D.J.P.G

ORIENTACIÓN:

CONTIENE:

ESCALA:

1:25


NOMBRE DEL ARCHIVO:

DSDC-TANQUE.dwg

FECHA: ENERO 2022	PLANO: CCMV-ES-044
NUMERO DE PLANOS: 1 DE 8	


DESPIECE DE TANQUE AGIA POTABLE Y RED CONTRA INCENDIO

ESCALA 1:25

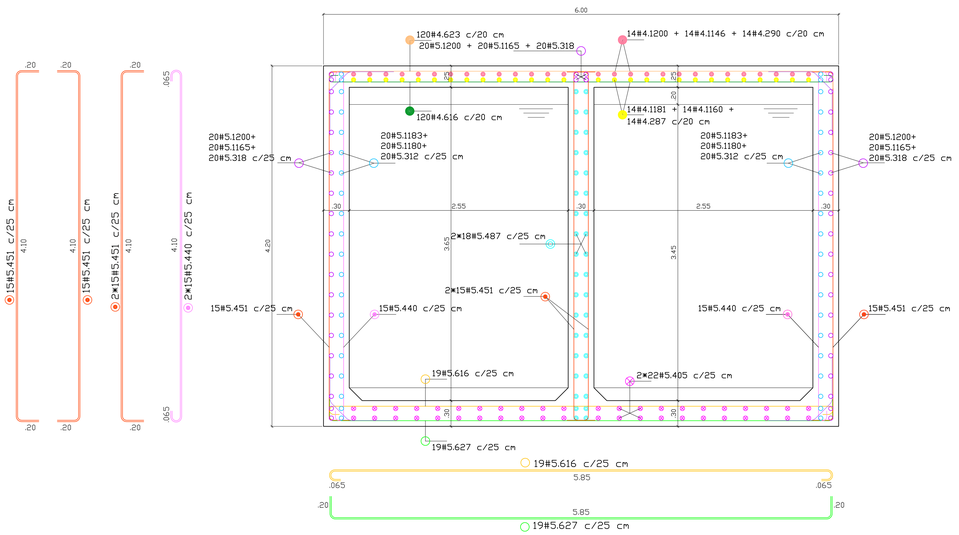

CORTE B-B

ESCALA 1 : 25

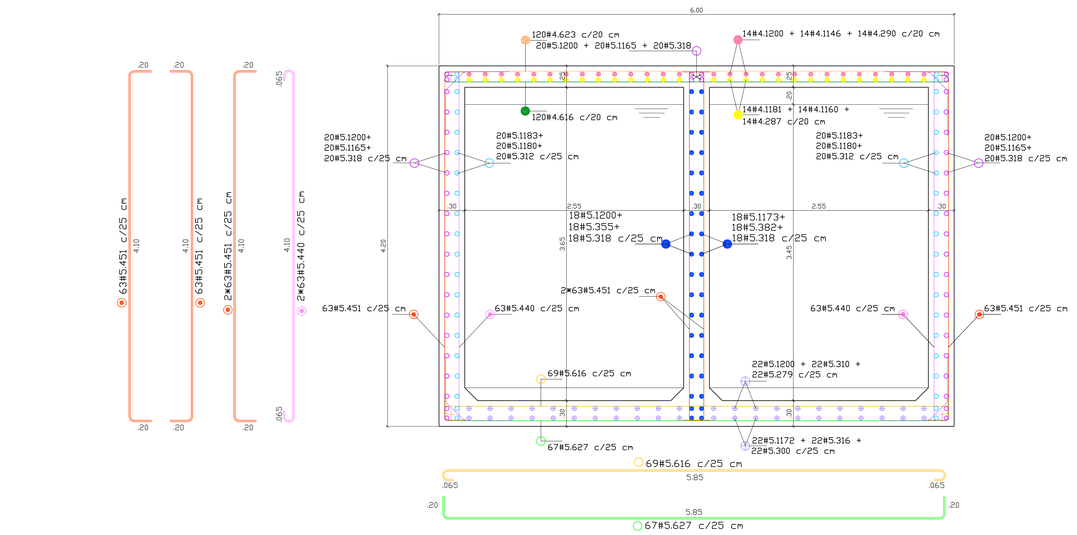


CORTE D-D

ESCALA 1 : 25




REFUERZO ESQUINAS

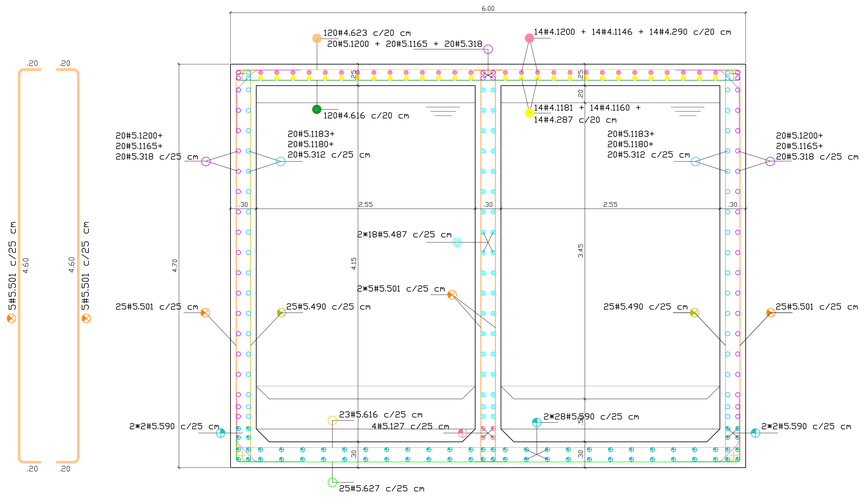

CORTE C-C

ESCALA 1 : 25

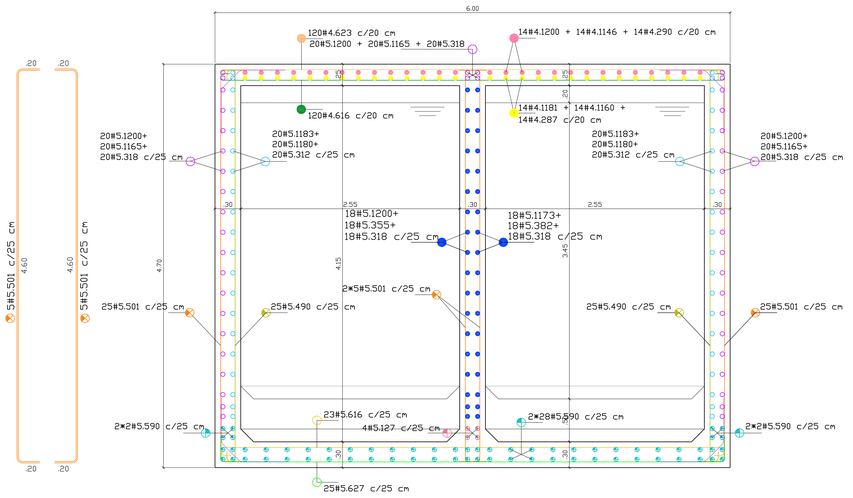

CORTE E-E

ESCALA 1 : 25

CCMV-ES-045

NUMERO DE PLANOS: 1 DE 8

FECHA: ENERO 2021

PLANO:

PROYECTO:

"CENTRO CULTURAL DE LA MÚSICA VALLENATA EN VALLEDUPAR, CESAR"

ENTIDAD GESTORA:

GOBERNACIÓN DEL CESAR

LO HACEMOS MEJOR
GOBIERNO DEL CESAR

GOBERNADOR:

Luis Alberto Monsalvo Gnecco

GOBERNADOR DEL DEPARTAMENTO DEL CESAR

DEPENDENCIA: GOBERNACIÓN DEL CESAR:

ESTHER MENDOZA PEINADO

SECRETARIA DE INFRAESTRUCTURA

OBSERVACIONES:

Vo. Bo. INGENIERO DISEÑADOR:

Ing. Diego Julián Pardo G.

CONTIENE:

DESPIECE DE TANQUE AGIA POTABLE Y RED CONTRA INCENDIO

PLANO DESARROLLADO POR:

D.J.P.G

ORIENTACIÓN:

CONTIENE:

ESCALA: 1:25

NOMBRE DEL ARCHIVO: 2102-TANQUE.dwg


FECHA: ENERO 2022

PLANO: CCMV-ES-045

NUMERO DE PLANOS: 1 DE 8

DESPIECE DE TANQUE AGIA POTABLE Y RED CONTRA INCENDIO


ESCALA 1:25

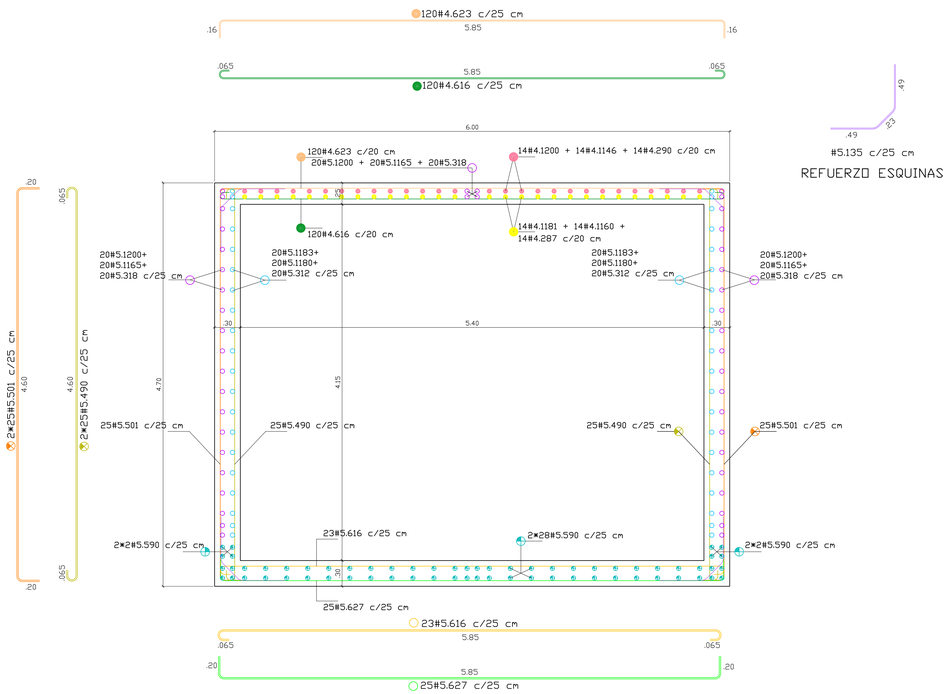

CORTE F-F

ESCALA 1 : 25


REFUERZO ESQUINAS

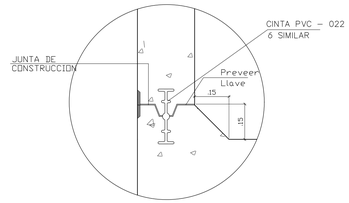

CORTE DETALLE 1

NOTA:

- EL NIVEL DE CIMENTACION Y ESTRATO PORTANTE DEL TANQUE DEBERA SER APROBADO POR EL INGENIRO DE SUELOS
- VOLUMEN MAXIMO TANQUE AGUA POTABLE 70.0 m3
- VOLUMEN MAXIMO TANQUE RED CONTRA INCENDIO 284.0 m3
- CONCRETO PARA TANQUES DE f'c= 28.0 MPA IMPERMEABILIZADO
- VERIFICAR MEDIDAS Y NIVELES EN OBRA
- CUALQUIER VARIACION RESPECTO AL PRESENTE DISEÑO, COMUNICARSE CON ESTA OFICINA.

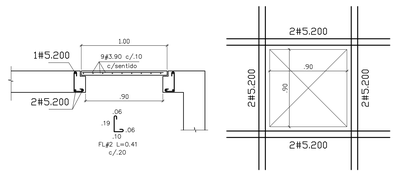

DETALLE TIPICO VACIOS TAPAS DE INSPECCION

CCMV-ES-046

FECHA: ENERO 2021 — PLANO:

NUMERO DE PLANOS: 1 DE 8

PROYECTO:

"CENTRO CULTURAL DE LA MÚSICA VALLENATA EN VALLEDUPAR, CESAR"

ENTIDAD GESTORA:

GOBERNACIÓN DEL CESAR

LO HACEMOS MEJOR
GOBIERNO DEL CESAR

GOBERNADOR:

Luis Alberto Monsalvo Gnecco

GOBERNADOR DEL DEPARTAMENTO DEL CESAR

DEPENDENCIA: GOBERNACIÓN DEL CESAR:

ESTHER MENDOZA PEINADO

SECRETARIA DE INFRAESTRUCTURA

OBSERVACIONES:

Vo. Bo. INGENIERO DISEÑADOR:

Ing. Diego Julián Pardo G.

CONTIENE:

DESPIECE DE TANQUE AGIA POTABLE Y RED CONTRA INCENDIO

PLANO DESARROLLADO POR:

D.J.P.G

ORIENTACIÓN:

CONTIENE:

ESCALA: 1:25

NOMBRE DEL ARCHIVO: 2102-TANQUE.dwg

FECHA: **ENERO 2022** — PLANO: CCMV-ES-046

NUMERO DE PLANOS: **1 DE 8**