
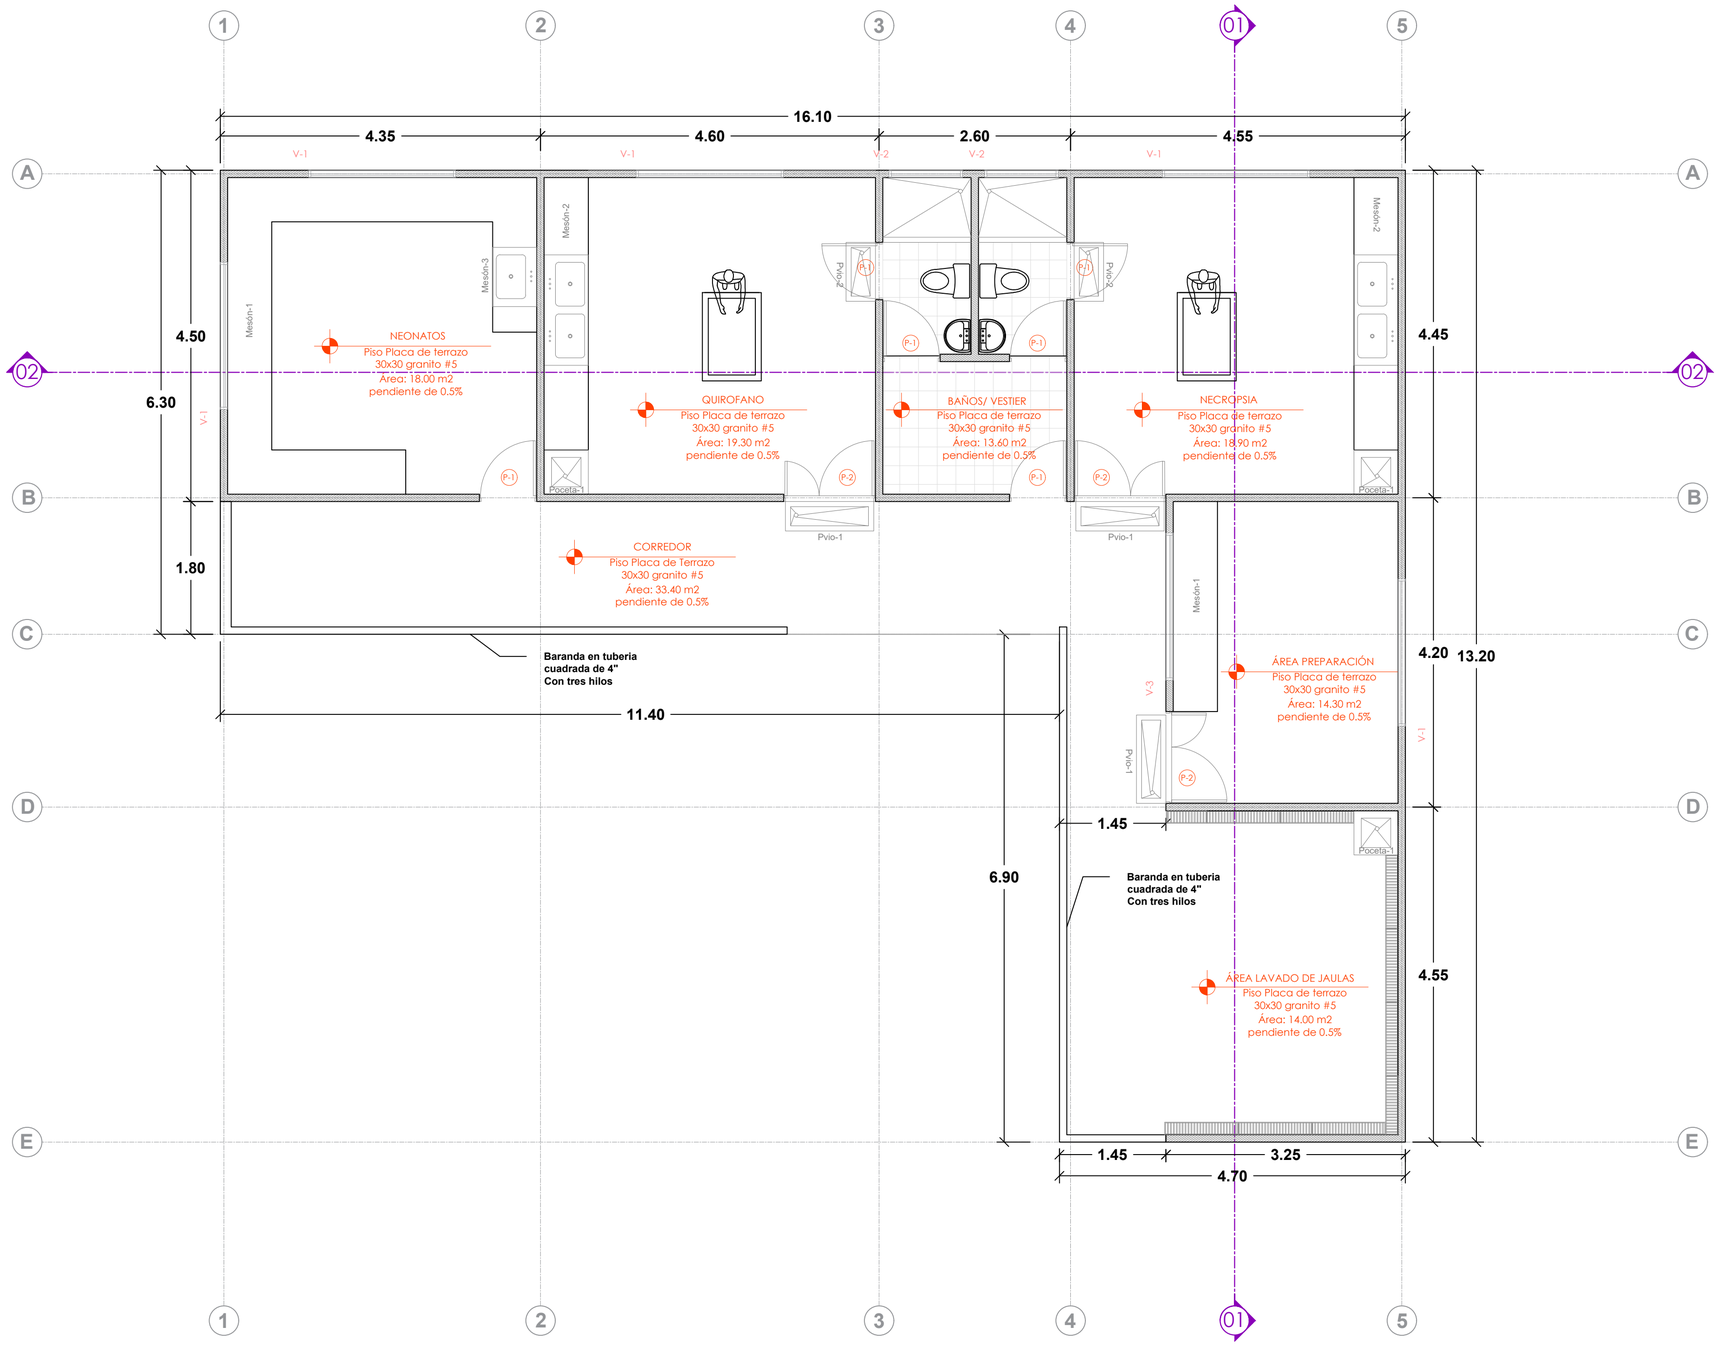


PLANTA ARQUITECTONICA
ESC 1:50

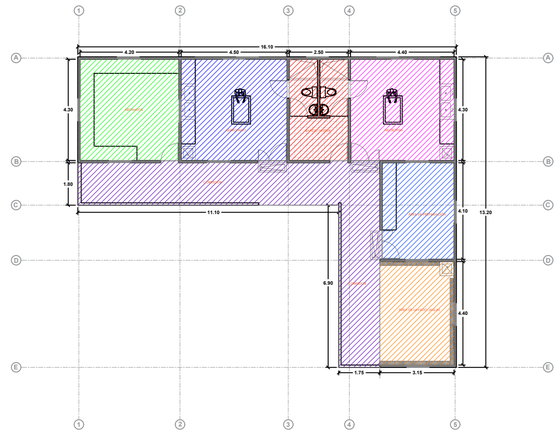

DISTRIBUCIÓN DE ESPACIOS
ESC 1:50

ESPACIOS DE TRABAJO	AREA UTIL	COLOR
Neonatos	18.0 m2	
Quirofano	19.3 m2	
Baños - Vestier	13.6 m2	
Necropsia	18.9 m2	
Area de preparación	14.3 m2	
Area de lavado de jaulas	14.0 m2	
Corredor	33.4 m2	

CARPINTERIA METALICA	ABREVIATURA	OBSERVACION
Neonatos	V-1	Ventana corredizа en aluminio de 2 m x 1 m
	P-1	Puerta en aluminio sencilla de 0.8 m x 2 m
Quirofano	V-1	Ventana corredizа en aluminio de 2 m x 1 m
	P-1	Puerta en aluminio sencilla de 0.8 m x 2 m
	P-2	Puerta en aluminio doble ala de 1.25 m x 2 m
Baños - Vestier	V-2	Ventana tipo persiana en aluminio de 1 m x 0.4 m
	P-1	Puerta en aluminio sencilla de 0.8 m x 2 m
Necropsia	V-1	Ventana corredizа en aluminio de 2 m x 1 m
	P-1	Puerta en aluminio sencilla de 0.8 m x 2 m
	P-2	Puerta en aluminio doble ala de 1.25 m x 2 m
Area de preparación	V-1	Ventana corredizа en aluminio de 2 m x 1 m
	V-3	Ventana tipo persiana en aluminio de 2 m x 0.4 m

ACCESORIOS Y MOBILIARIO	ABREVIATURA	OBSERVACION
Neonatos	Mesón-1	Mesón en acero inoxidable
	Mesón-3	Lavabo en acero tipo quirurgico
Quirofano	Mesón-2	Mesón en acero tipo quirurgico con doble poceta y valvula de pie mecanica
	Poceta-1	Poceta en granito
	Mueble 1	Mueble en formica bajo mesón
	Mueble-2	Mueble en formica en pared
	Pvio-1 y 2	Pediluvio en granito pulido
Necropsia	Mesón-2	Mesón en acero tipo quirurgico con doble poceta y valvula de pie mecanica
	Poceta-1	Poceta en granito
	Mueble 1	Mueble en formica bajo mesón
	Mueble-2	Mueble en formica en pared
	Pvio-1 y 2	Pediluvio en granito pulido
Area de preparación	Mesón-1	Mesón Mesón en acero inoxidable
	Pvio-1	Pediluvio en granito pulido
Area de lavado de jaulas	Poceta-1	Poceta en granito

Corpocaldas
Corporación Autónoma Regional de Caldas

PROYECTO:
Esquema de diseño hospital CAV Santagueda

CONTIENE:
Esquema planta Arquitectonica

LEVANTÓ:
TOPÓGRAFO

DIBUJÓ:
DIBUJANTE

LOCALIZACIÓN
SITIO:
REFERENCIA:
GEOREFERENCIACIÓN
LONGITUD:
LATITUD:

APROBADO:
JHON JAIRO CHISCO L
SUBDIRECTOR DE INFRAESTRUCTURA AMBIENTAL
ING. SUPERVISOR
ING. GEOTÉCNICO
ING. HIDRÁULICO


OBSERVACIONES:


ESCALA: 1:50

PLANO: 1 de 5

FECHA: 13/10/2022


ARCHIVO : ACAD-montelindo-Model.dwg

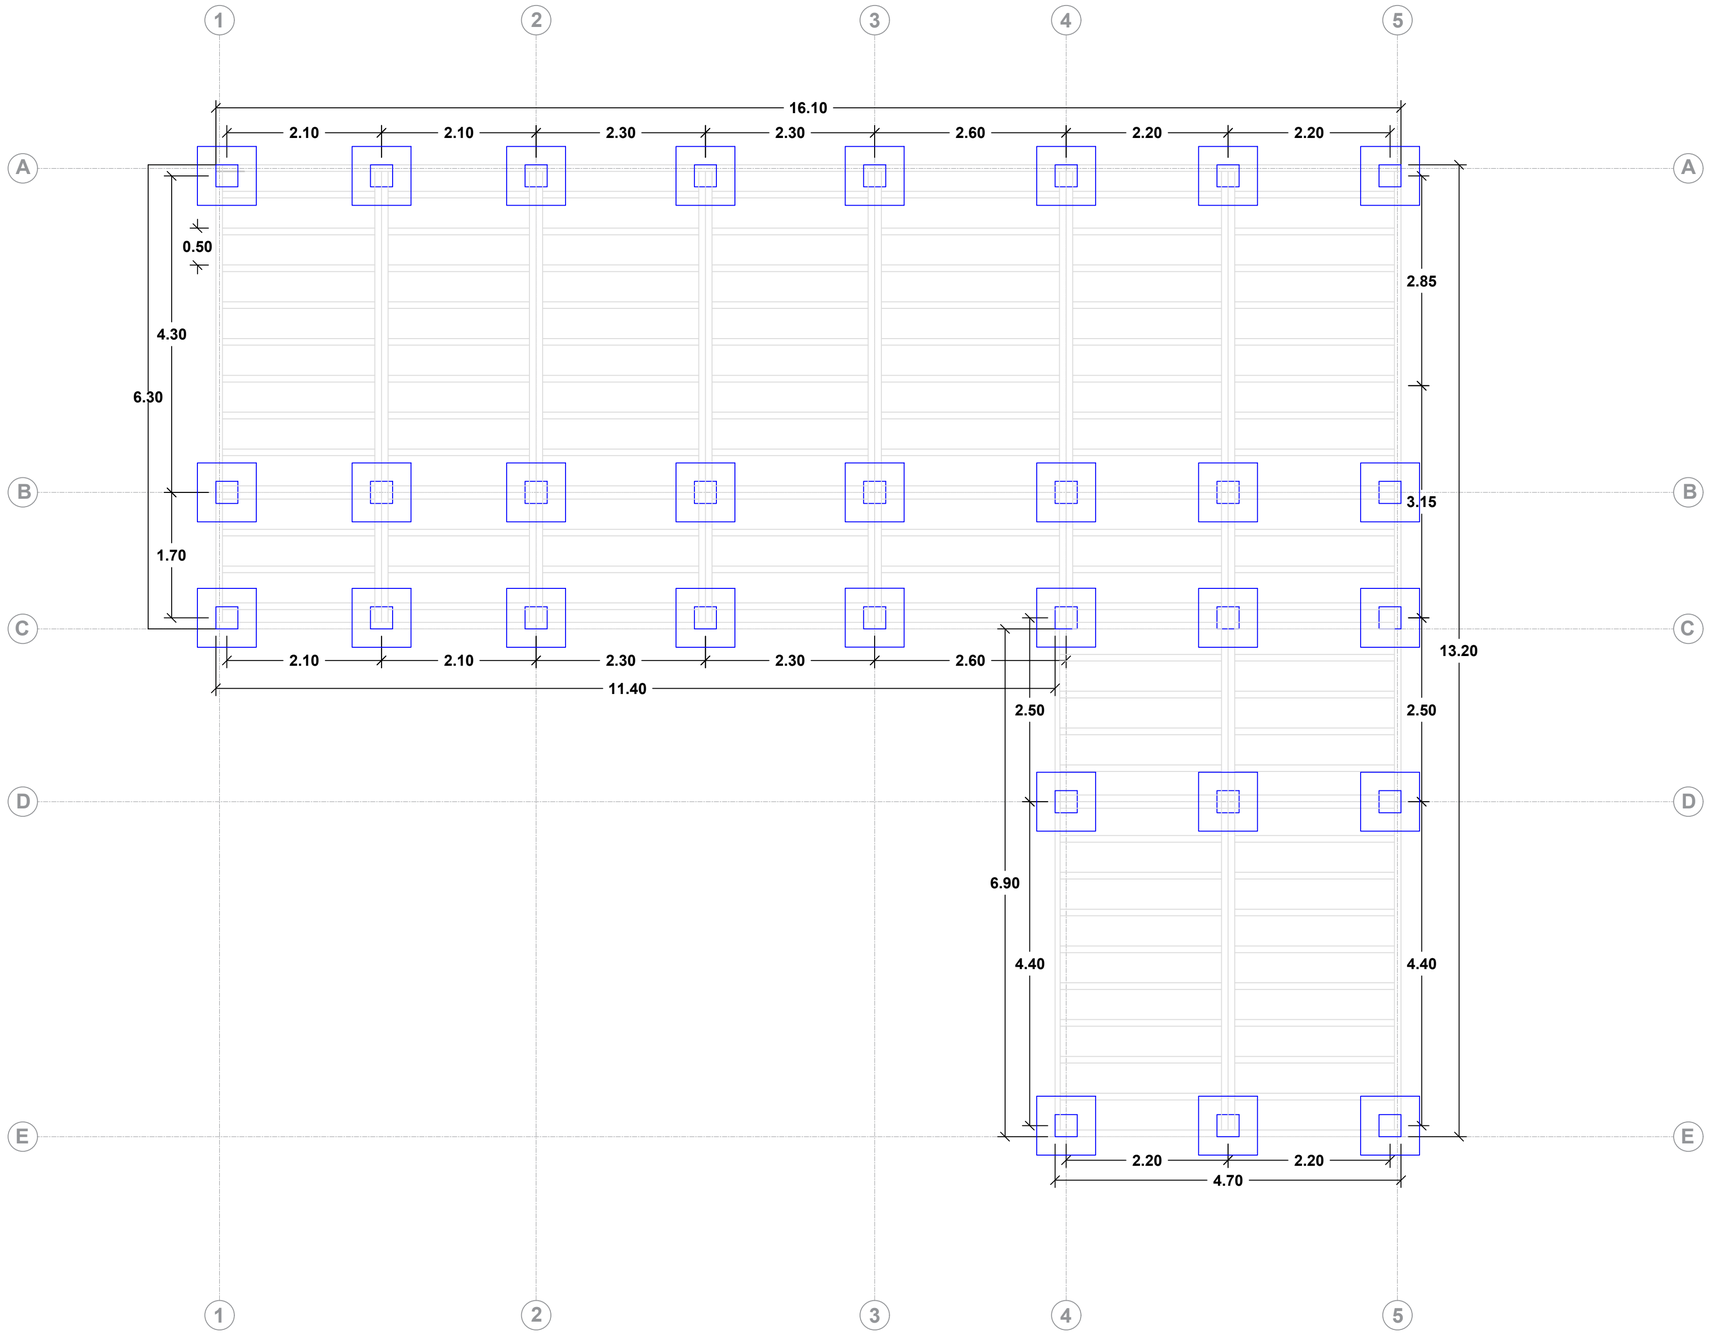

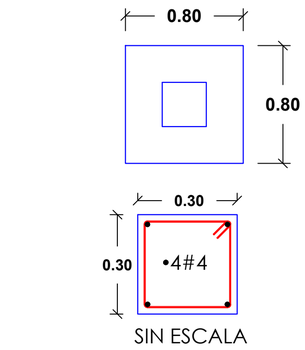


CIMENTACIÓN
ZAPATA - COLUMNA
ESC 1:50

Corpocaldas Corporación Autónoma Regional de Caldas		**PROYECTO:** Esquema de diseño hospital CAV Santagueda	**CONTIENE:** Esquema planta cimentación	**LEVANTÓ:** TOPÓGRAFO **DIBUJÓ:** DIBUJANTE	**LOCALIZACIÓN** **SITIO:** **REFERENCIA:** **GEOREFERENCIACIÓN** **LONGITUD:** **LATITUD:**	**APROBADO:** JHON JAIRO CHISCO L SUBDIRECTOR DE INFRAESTRUCTURA AMBIENTAL ING. SUPERVISOR ING. GEOTÉCNICO ING. HIDRÁULICO	**OBSERVACIONES:**	**ESCALA:** 1:50	**PLANO:** 2 de 5 **FECHA:** 13/10/2022 **ARCHIVO :** ACAD-montelindo-Model.dwg

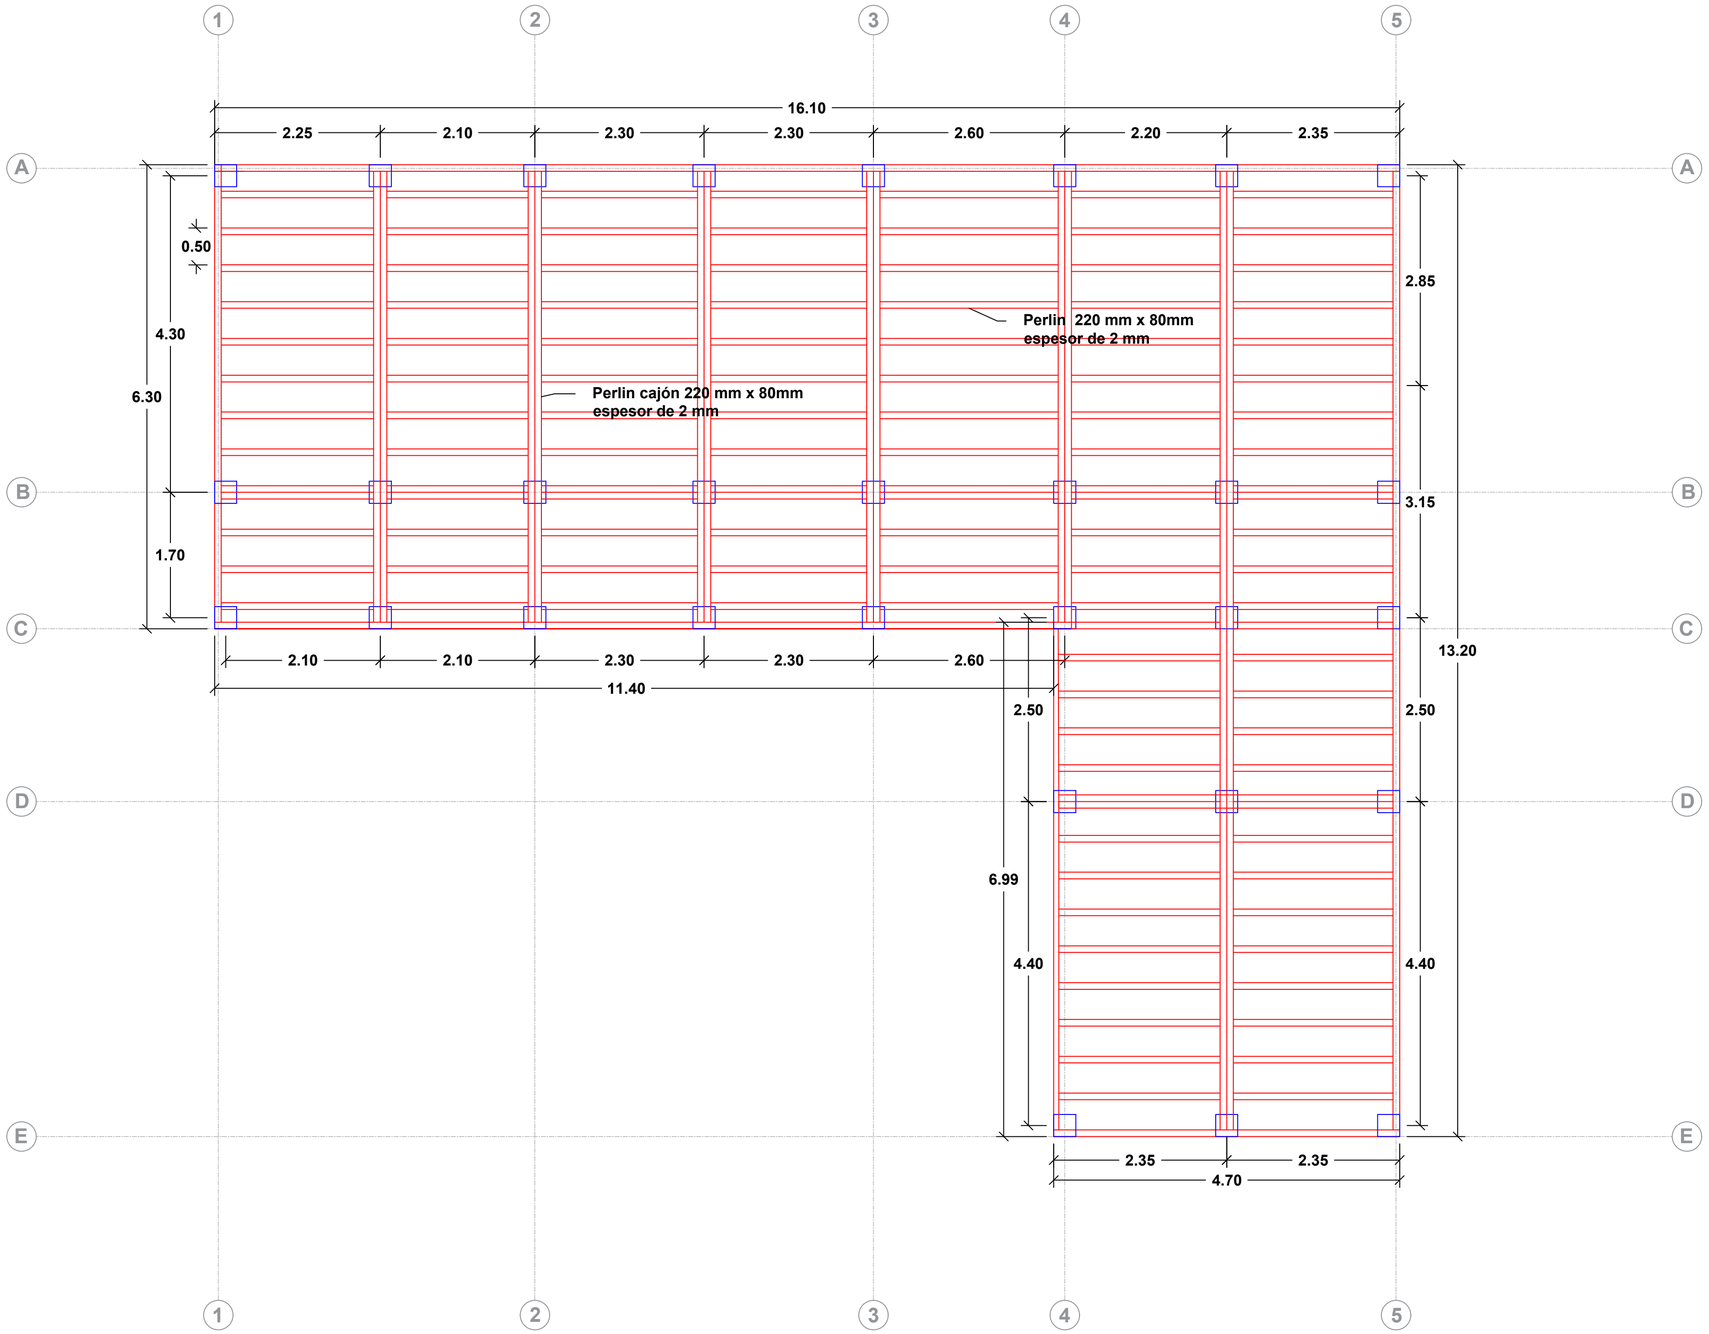

ESTRUCTURA DE ENTREPISO
ARMAZÓN PERFILES
ESC 1:50


Corpocaldas Corporación Autónoma Regional de Caldas		**PROYECTO:** Esquema de diseño hospital CAV Santagueda	**CONTIENE:** Esquema estructura de entrepiso	**LEVANTÓ:** TOPÓGRAFO **DIBUJÓ:** DIBUJANTE	**LOCALIZACIÓN** **SITIO:** **REFERENCIA:** **GEOREFERENCIACIÓN** **LONGITUD:** **LATITUD:**	**APROBADO:** JHON JAIRO CHISCO L SUBDIRECTOR DE INFRAESTRUCTURA AMBIENTAL ING. SUPERVISOR ING. GEOTÉCNICO ING. HIDRÁULICO	**OBSERVACIONES:**	**ESCALA:** 1:50 **PLANO:** 3 de 5 **FECHA:** 13/10/2022 **ARCHIVO :** ACAD-montelindo-Model.dwg	

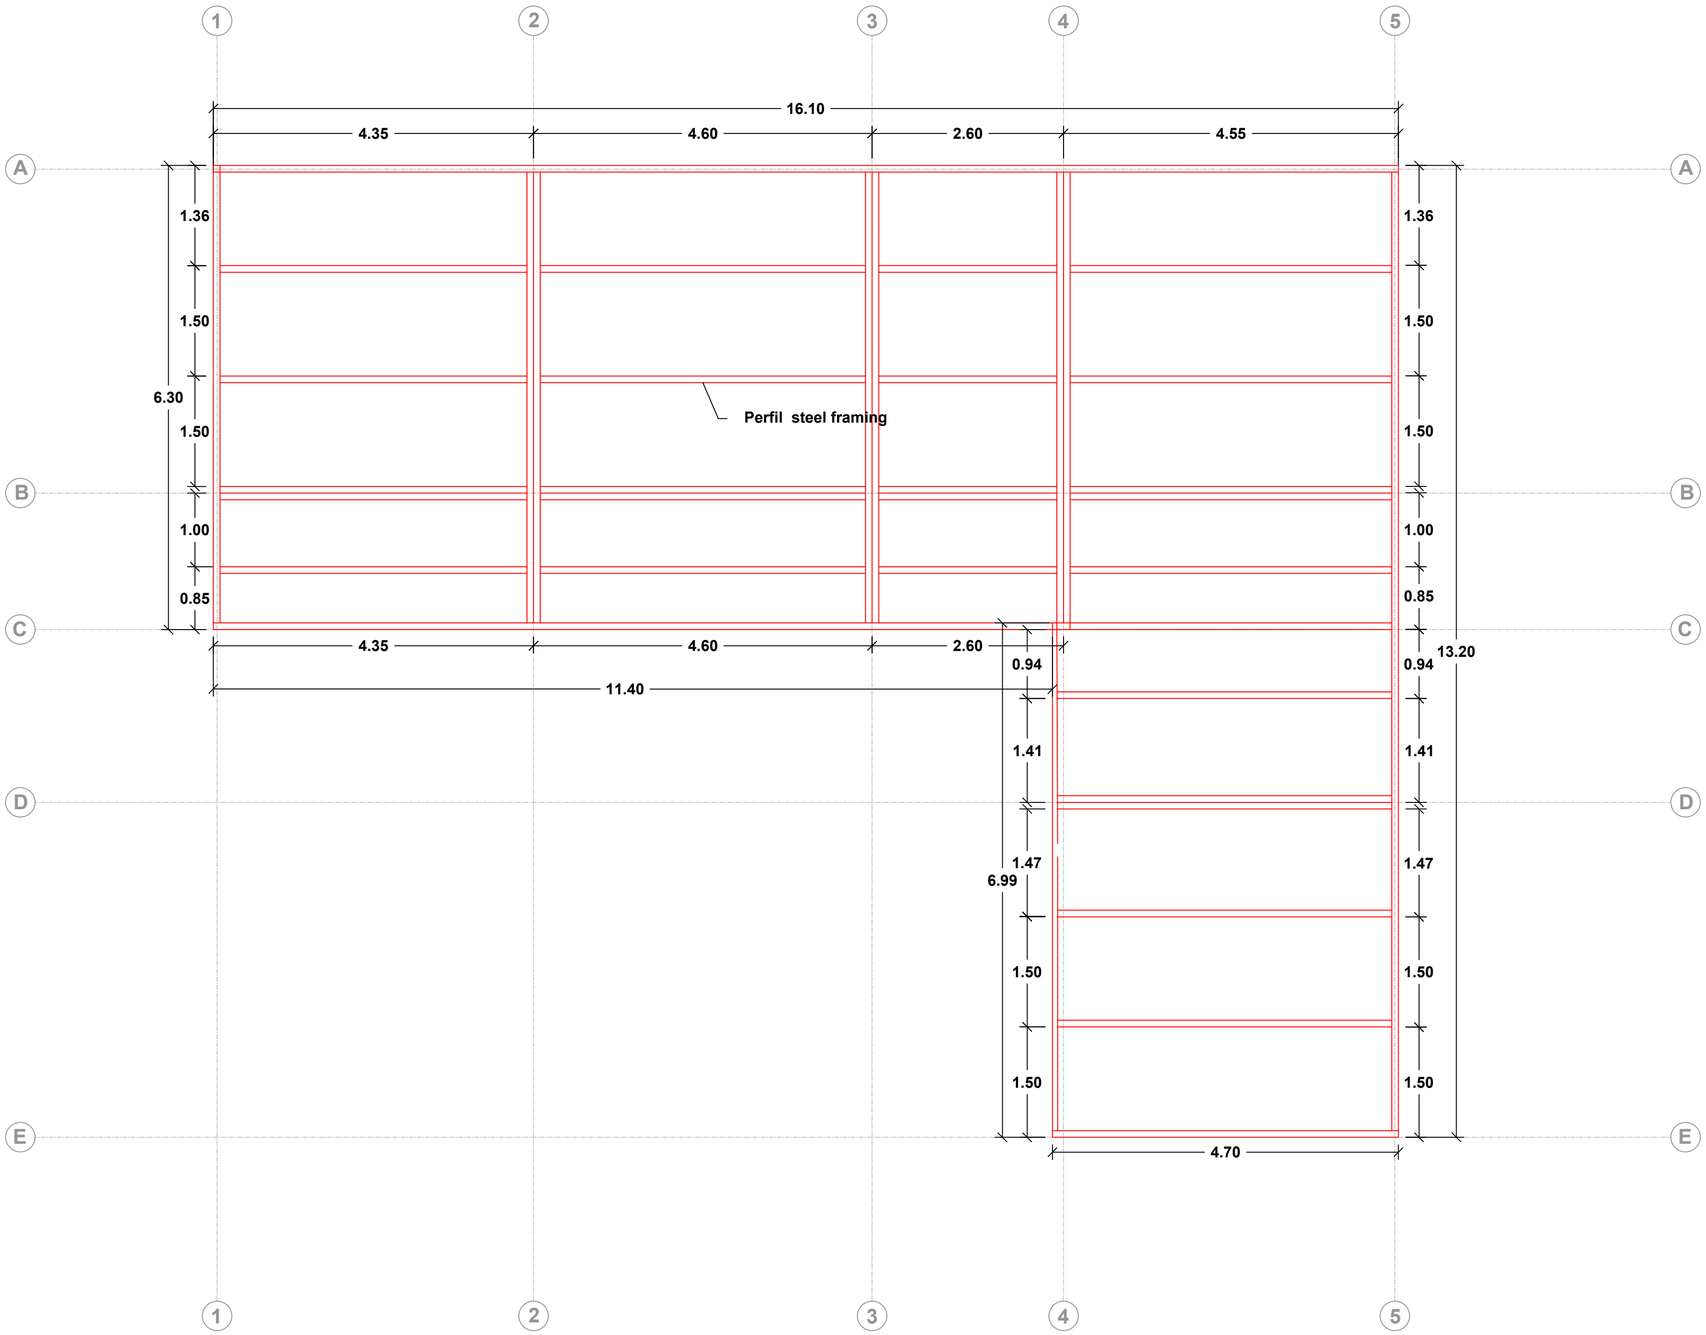

ESTRUCTURA CUBIERTA
ARMAZÓN PERFILES
ESC 1:50

Corpocaldas
Corporación Autónoma Regional de Caldas

		PROYECTO: Esquema de diseño hospital CAV Santagueda	**CONTIENE:** Esquema estructura de cubierta	**LEVANTÓ:** TOPÓGRAFO **DIBUJÓ:** DIBUJANTE	**LOCALIZACIÓN** **SITIO:** **REFERENCIA:** **GEOREFERENCIACIÓN** **LONGITUD:** **LATITUD:**	**APROBADO:** JHON JAIRO CHISCO L, SUBDIRECTOR DE INFRAESTRUCTURA AMBIENTAL; ING. GEOTÉCNICO; ING. SUPERVISOR; ING. HIDRÁULICO	**OBSERVACIONES:**	**ESCALA:** 1:50 **PLANO:** 4 de 5 **FECHA:** 13/10/2022 **ARCHIVO :** ACAD-montelindo-Model.dwg

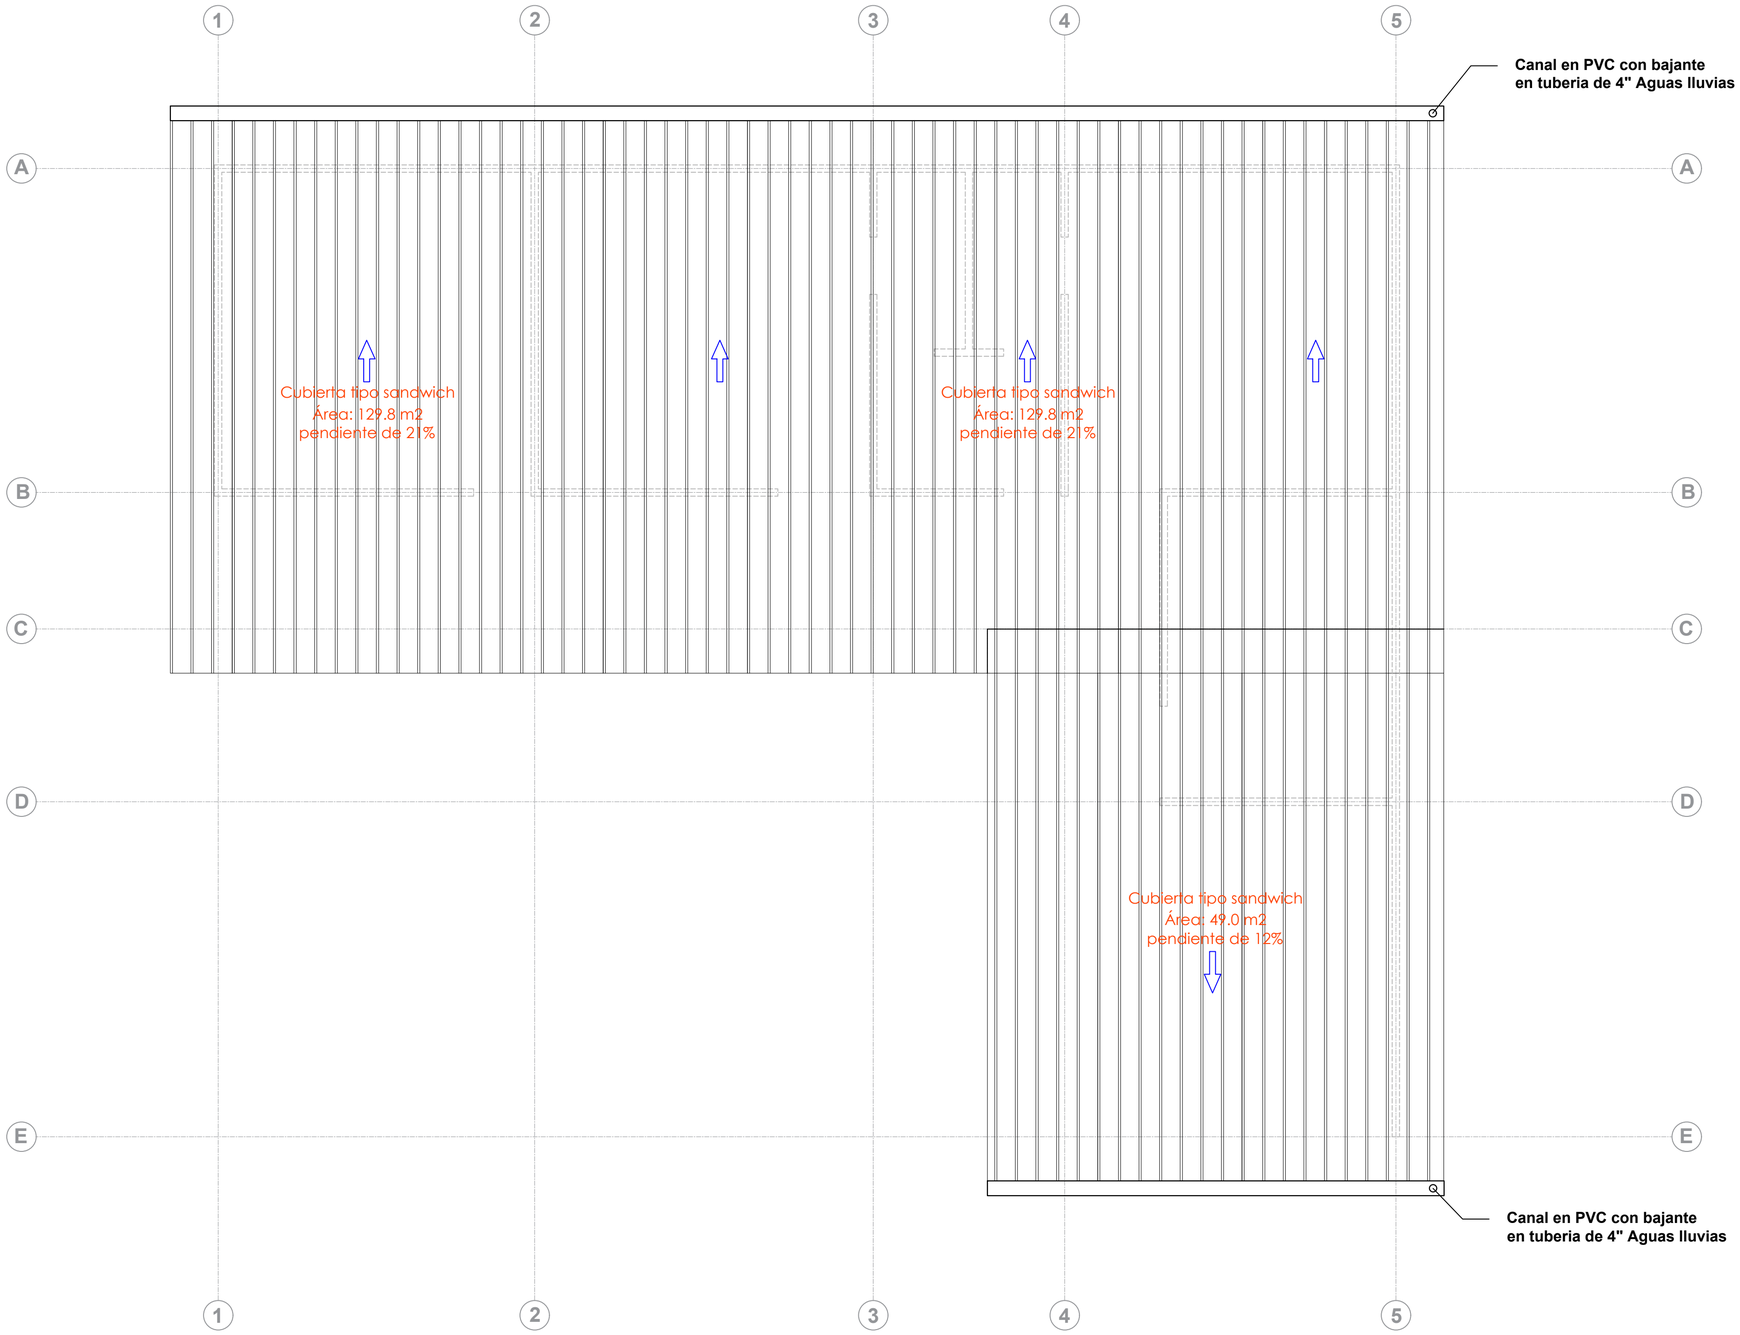

CUBIERTA
ESC 1:50

Corpocaldas
Corporación Autónoma Regional de Caldas

PROYECTO:
Esquema de diseño hospital CAV Santagueda

CONTIENE:
Esquema planta de cubierta

LEVANTÓ:
TOPÓGRAFO

DIBUJÓ:
DIBUJANTE

LOCALIZACIÓN
SITIO:
REFERENCIA:
GEOREFERENCIACIÓN
LONGITUD:
LATITUD:

APROBADO:
JHON JAIRO CHISCO L
SUBDIRECTOR DE INFRAESTRUCTURA AMBIENTAL
ING. GEOTÉCNICO
ING. SUPERVISOR
ING. HIDRÁULICO

OBSERVACIONES:

ESCALA: 1:50

PLANO: 5 de 5

FECHA: 13/10/2022

ARCHIVO : ACAD-montelindo-Model.dwg