



INFORMACION DE REFERENCIA

ORIGEN DE LAS COORDENADAS PLANAS	BOGOTA	PUNTO DE PROYECCION DE m
LATITUD	04°30'46.32150" N	NORTE 1.000.000 m
LONGITUD	74°04'39.02850" W	ESTE 1.000.000 m
SISTEMA DE REFERENCIA	MAGNA	WTK-gen 1984-origen WE-B

LOCALIZACIÓN

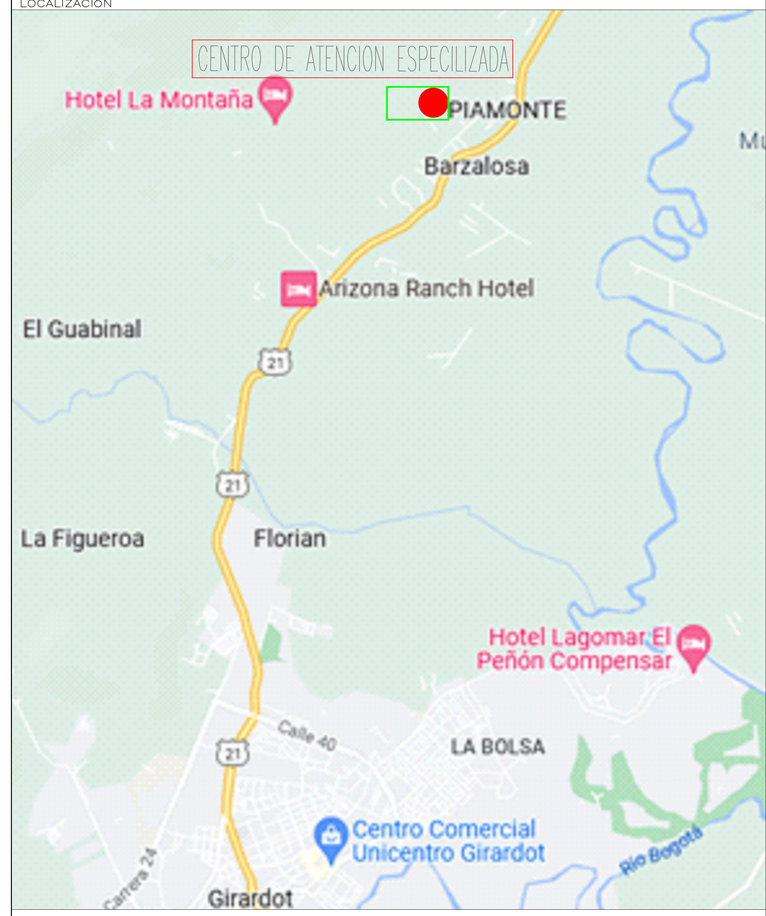

CONVENCIONES

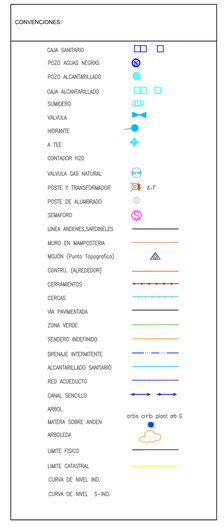

Abreviaturas

Can.rvs	Canal revestido
Can.trr	Canal en tierra
cun reves	cuneta revestida
cun trr	cuneta en tierra
Dis conc.	Disipador concreto
arbs	Arbusto
arb	arbol
Plan.	Plantula
Ar,Soc.	Area Social
Arb. dis	Arboles Dispersos
Emp.	Empradizado
accs	Acceso
int.	Interior
Send.	Senderos
Ers.	Erosionado
Ar.bos	Area boscosa
Rs.al.	Rastrojo alto
c,h2o	Contenedor de Agua
Rs.al.	Rastrojo alto
p.ecg	Punto Ecologico
Lv,trp	Lavador de traperos

TOPOGRAFICO GENERAL

CENTRO DE ATENCIÓN ESPECIALIZADA AL MENOR INFRACTOR DE LA LEY

Levantó :

FRANCISCO JAVIER CRISTANCHO BONILLA
LICENCIA 01-1019 CONSEJO NACIONAL PROFESIONAL DE TOPOGRAFIA

Diseño:

REVISO:

APROBO:

ESPECIALISTA:

M O D I F I C A C I O N E S

MODIFICACIÓN 1
MODIFICACIÓN 2
MODIFICACIÓN 3
MODIFICACIÓN 4
MODIFICACIÓN 5
MODIFICACIÓN 6
MODIFICACIÓN 7

ESQUEMA DE PLANCHAS

1		2

PLANCHA 1

1 DE

ESCALA: 1:2000

CONTENIDO:

TOPOGRAFICO GENERAL

Nombre del proyecto: HIDROSANITARIO CENTRO DE ATENCIÓN ESPECIALIZADA AL MENOR INFRACTOR DE LA LEY

Vereda: BARZALOZA

Municipio: GIRARDOT

Archivo Autocad: Archivo_acad_F1