



INFORMACION DE REFERENCIA

| | | |
|---|---|---|
| ORIGEN DE LAS COORDENADAS PLANAS | BOGOTA | PLANO DE PROYECCION EN m |
| LATITUD | 04°35'46.31150" N | NORTE 1.000.000 m |
| LONGITUD | 74°04'39.02850" W | ESTE 1.000.000 m |
| SISTEMA DE REFERENCIA | MAGNA | Origen: ORIGEN UNICO |

LOCALIZACIÓN

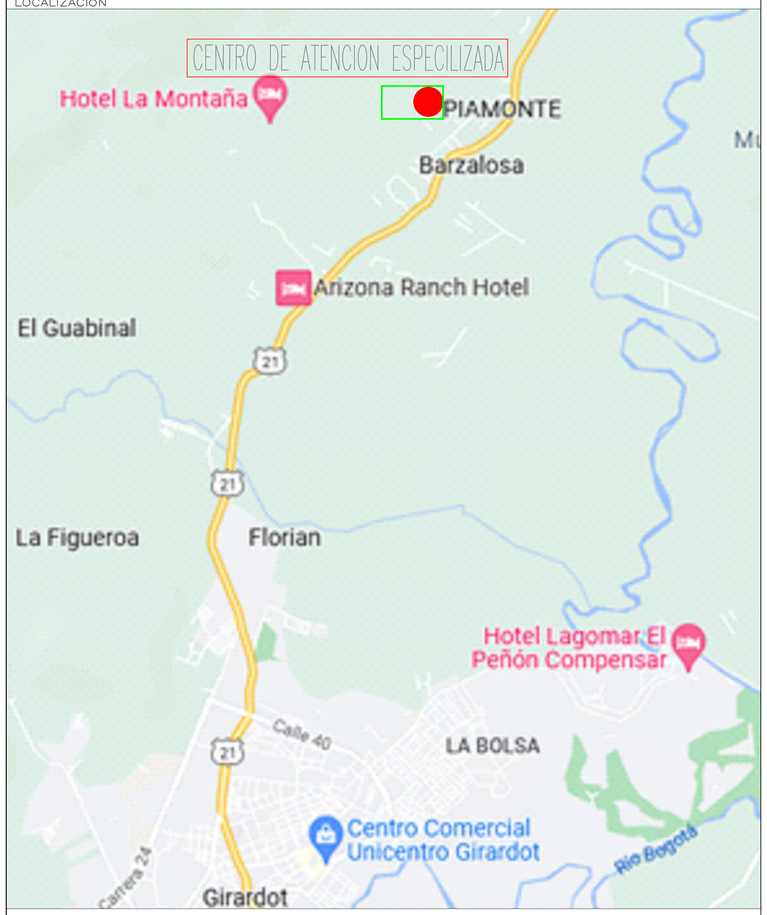


CONVENCIONES




Abreviaturas

| | |
|---|---|
| Can.rvs | Canal revestido |
| Can.trr | Canal en tierra |
| cun reves | cuneta revestida |
| cun trr | cuneta en tierra |
| Dis conc. | Disipador concreto |
| arbs | Arbusto |
| arb | arbol |
| Plan. | Plantula |
| Ar,Soc. | Area Social |
| Arb. dis | Arboles Dispersos |
| Emp. | Empradizado |
| accs | Acceso |
| int. | Interior |
| Send. | Senderos |
| Ers. | Erosionado |
| Ar.bos | Area boscosa |
| Rs.al. | Rastrojo alto |
| c,h2o | Contenedor de Agua |
| Rs.al. | Rastrojo alto |
| p.ecg | Punto Ecologico |
| Lv,trp | Lavador de traperos |

# DISEÑO E IMPLANTACION RCI

# CENTRO DE ATENCIÓN ESPECIALIZADA AL MENOR INFRACTOR DE LA LEY

Levantó :
FRANCISCO JAVIER CRISTANCHO BONILLA
LICENCIA 01-1019 CONSEJO NACIONAL PROFESIONAL DE TOPOGRAFÍA

Diseño:
DAVID CAMILO CASTRO OVALLE
T.P:25268-315493 CND

REVISO:

APROBO:

ESPECIALISTA:

MODIFICACIONES

MODIFICACIÓN 1
MODIFICACIÓN 2
MODIFICACIÓN 3
MODIFICACIÓN 4
MODIFICACIÓN 5
MODIFICACIÓN 6
MODIFICACIÓN 7

ESQUEMA DE PLANCHAS

| | | |
|---|---|---|
| 1 | | 2 |

PLANCHA 1

1 DE

ESCALA: 1:2000

CONTENIDO:

DISEÑO RED CONTRA INCENDIO (RCI)

| | |
|---|---|
| Nombre del proyecto: | HIDROSANITARIO CENTRO DE ATENCIÓN ESPECIALIZADA AL MENOR INFRACTOR DE LA LEY |
| Vereda: | BARZALOZA |
| Municipio: | GIRARDOT |
| Archivo Autocad: | Archivo_acad_F1 |