CYC - 928 SENA RISARALDA-MODULO 1

LEVANTAMIENTO ARQUITECTÓNICO

DOS QUEBRADAS - RISARALDA

CONTRATO CO1.PCCNTR.4092839 DE 2022

OBJETO: "REALIZAR LA CONSULTORIA PARA EL ANALISIS DE VULNERABILIDAD SISMICA, PATOLOGIA ESTRUCTURAL Y DISEÑOS DE REFORZAMIENTO ESTRUCTURAL DEL EDIFICIO DE GUADUA DEL CENTRO DE DISEÑO E INNOVACION TECNOLOGICA INDUSTRIAL."

1. GENERALIDADES:

- Localización: DOS QUEBRADAS - RISARALDA
- Zona de Amenaza Sísmica: ALTA
- Normas de Diseño y Construcción: Reglamento Colombiano de Construcción Sismo Resistente NSR-10
- Ley 400 de 1997(Modificada por la ley 1229 del 2008 y Decreto 019 del 2012)
- Decreto 926 del 19 de mayo del 2010
- Decreto 2525 del 13 de mayo del 2010
- Decreto 092 del 17 de mayo del 2011
- Decreto 340 del 13 de febrero del 2012
- Decreto 945 del 05 de junio del 2017
- Decreto 2113 del 25 de Noviembre de 2019

LISTADO DE PLANOS LEV. ARQUITECTURA	
N° DE PLANOS	**NOMBRE DE PLANO**
L. ARQ-01	INFORMACION DE PROYECTO
L. ARQ-02	LOCALIZACION TOPOGRAFICA
L. ARQ-03	MODELOS 3D Y PERSPECTIVAS
L. ARQ-04	PLANTA ARQUITECTONICA DE PISO 1 N 0.00
L. ARQ-05	PLANTA DE MEZANNINES - CARPINTERIA N+1.80m/N+2.50m
L. ARQ-06	PLANTA ARQUITECTONICA PISO 2 N+4.28m
L. ARQ-07	PLANTA ARQUITECTONICA DE CUBIERTA
L. ARQ-08	FACHADAS NORTE Y SUR
L. ARQ-09	FACHADA ESTE/ CORTE A-A
L. ARQ-10	CORTE B-B
Total general: 10	

CUADRO DE AREAS

Nombre	Área
PISO 1	313.11 m²
PISO 2	385.38 m²
Total general: 2	698.49 m²


LOCALIZACIÓN DE RISARALDA
SIN ESCALA



LOCALIZACIÓN DE DOSQUEBRADAS
SIN ESCALA




LOCALIZACIÓN DE COMUNA 4 - DOSQUEBRADAS
SIN ESCALA

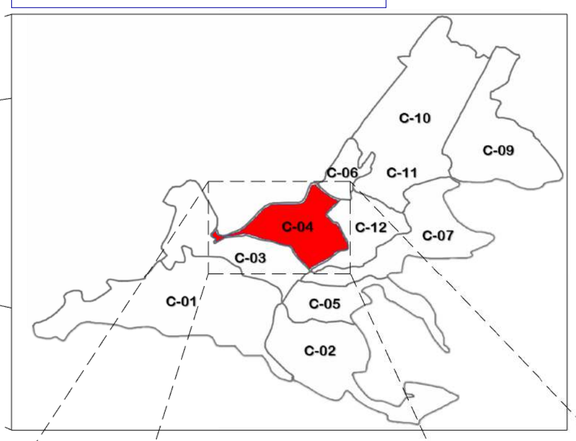

LOCALIZACIÓN DE BLOQUE D - CDITI SENA
SIN ESCALA



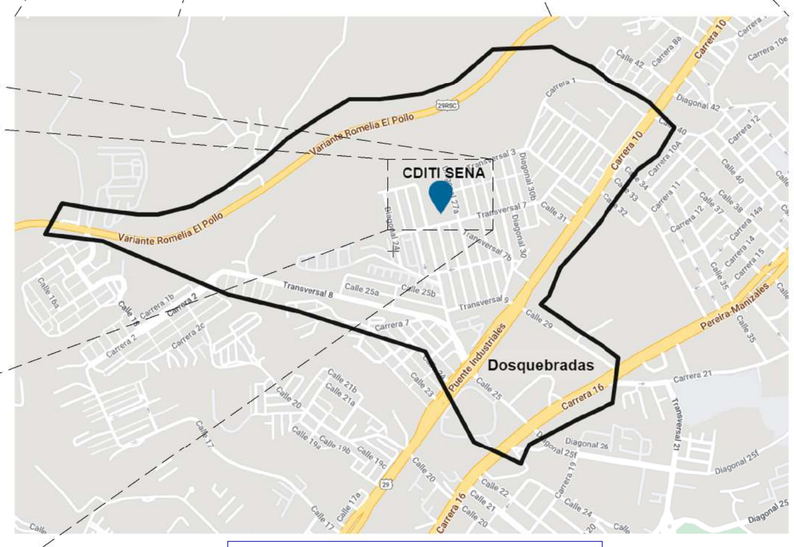

LOCALIZACIÓN DE CDITI SENA - DOSQUEBRADAS
SIN ESCALA

LOCALIZACIÓN DE MODULO 1
SIN ESCALA

MODULO 1



Consultoría y Construcciones Civiles SAS
Calle 16#37I-15 Barrio Guatiquia, Villavicencio/Meta
Tel. 664 7754 Cel. 322 3653181
www.cycciviles.com
ingenieria@cycciviles.com

SENA

CONTRATO CO1.PCCNTR.4092839 DE 2022:
REALIZAR LA CONSULTORIA PARA EL ANALISIS DE VULNERABILIDAD SISMICA, PATOLOGIA ESTRUCTURAL Y DISEÑOS DE REFORZAMIENTO ESTRUCTURAL DEL EDIFICIO DE GUADUA DEL CENTRO DE DISEÑO E INNOVACION TECNOLOGICA INDUSTRIAL.

MODIFICACIONES

#	FECHA	RESP.	DESCRIPCIÓN
0	15/11/22	AA	ANTEPROYECTO
1	02/12/22	AA	ENTREGA INICIAL
2			
3			
4			
5			
6			

CONTIENE:
LEVANTAMIENTO ARQUITECTONICO
INFORMACION DE PROYECTO

REFERENCIA:
CYC-928-DC-LB-AU

www.cycciviles.com
ingenieria@cycciviles.com

DIRECTOR DE CONSULTORÍA:
Ing. Nelson Rodriguez Vasquez
MP. 25202-142335 CND

ESPECIALISTA ESTRUCTURAL:
Ing. Fernando Oriz Fuentes
MP. 25202-143147 CND

DIRECTOR DE INTERVENTORIA:
Ing. Angela Maria Orozco Gallego
MP. 17202-098725 CLD

ESPECIALISTA ESTRUCTURAL INTERVENTORIA:
Ing. John Jairo Gomez
MP. 17202-31911 CLD


NOTA:
El presente plano no es válido para construcción hasta y tanto no sea revisado y aprobado por la curaduría o autoridad competente. Consultoría y Construcciones Civiles S.A.S. No asume ninguna responsabilidad por el uso del presente plano mientras no haya surtido efecto el trámite mencionado anteriormente.

OBSERVACIONES:

ESCALA:	FECHA:	VERSIÓN:	L. ARQ-01
Como se indica	02/Diciembre/2022	CYC 928 LEV ARQ SENA RISARALDA-MODULO 1 VA021222.rvt	DE 10

ESC 1 : 200

LOCALIZACION TOPOGRAFICA

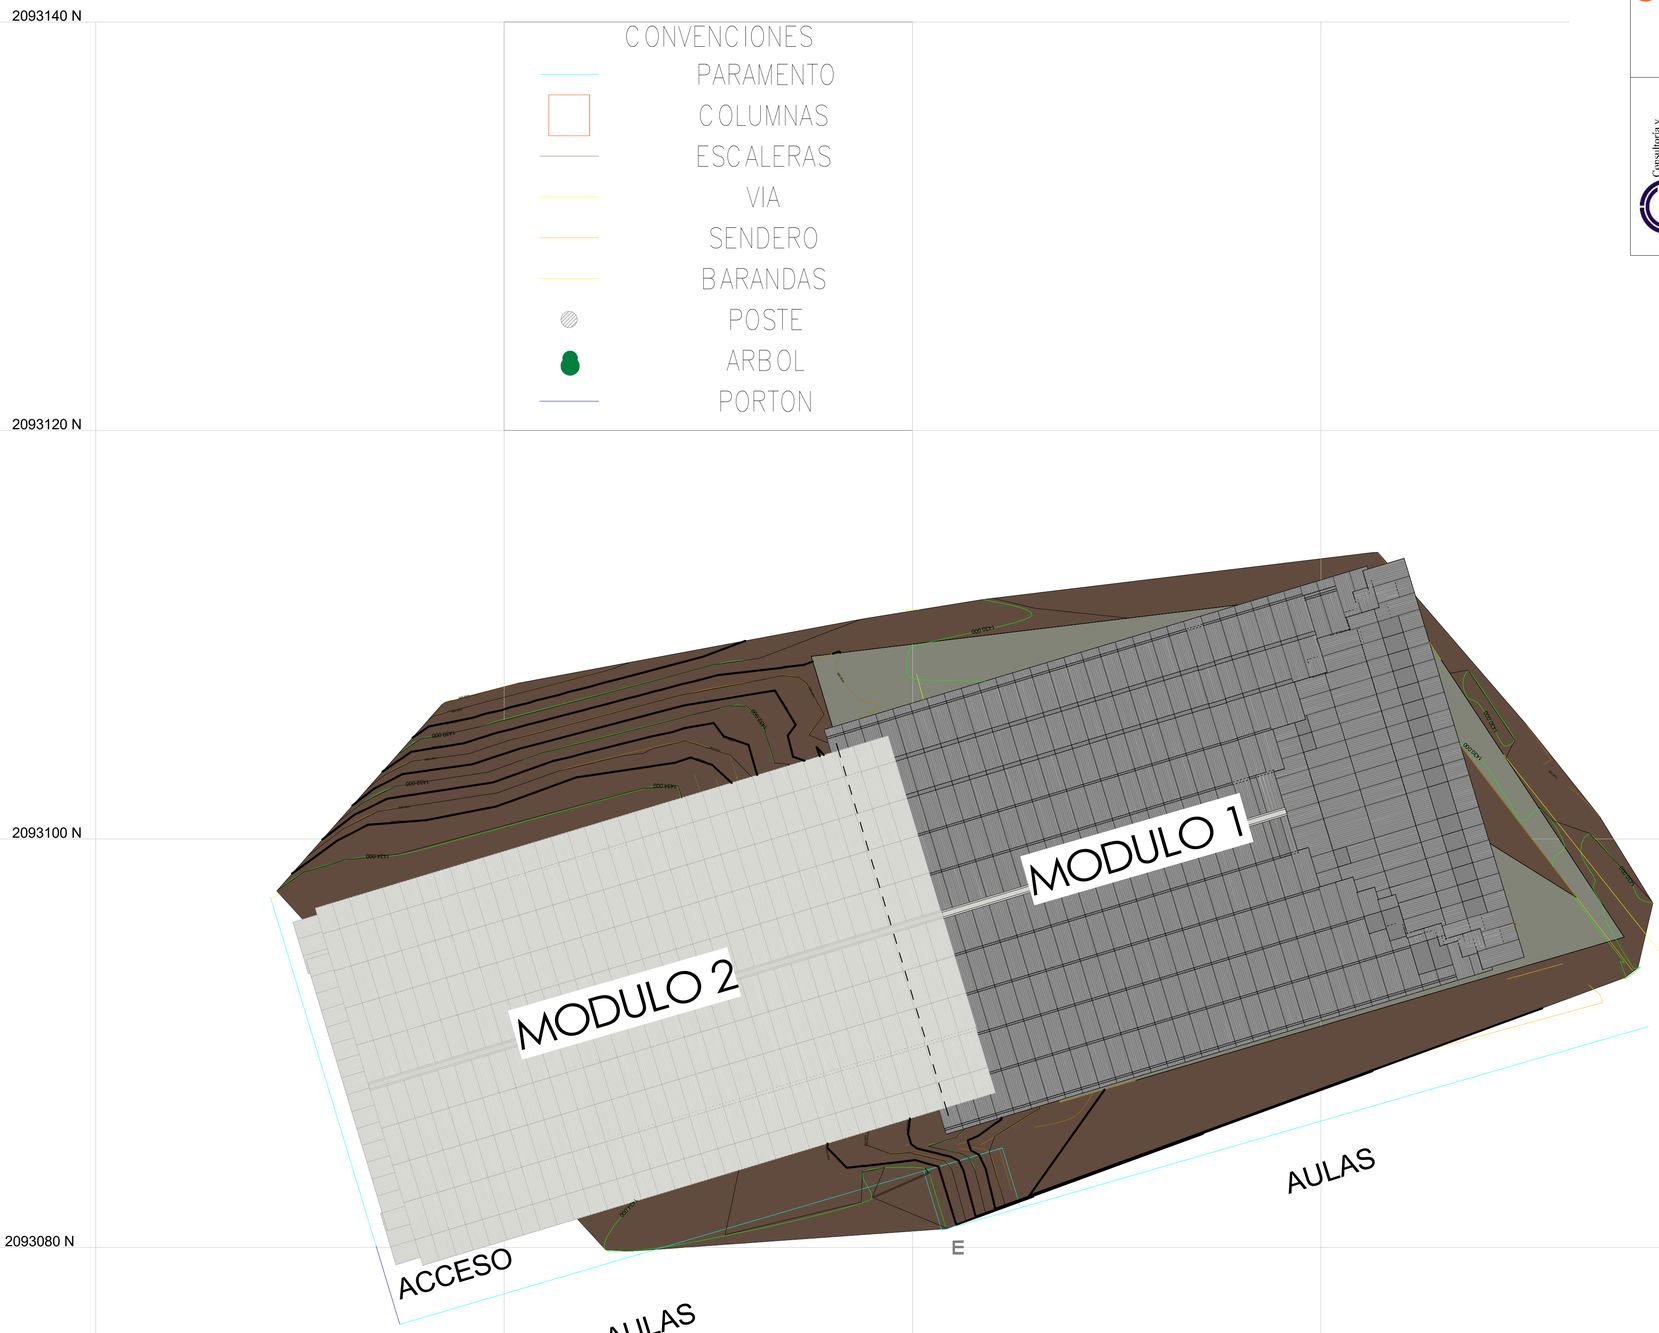

Consultoria y Construcciones CIVILES SAS

Calle 14#37-15 Barrio Guatiquia. Villavicencio/Meta
Tel. 644 7754 Cel. 322 3653181
ingenieriaycivilesltda@gmail.com
ingenieria@cycciviles.com

CONTRATO CO1.PCCNTR.4092859 DE 2022:
PARA LA CONSTRUCCIÓN DE AULAS DE VULNERABILIDAD SISMICA PATOLOGIA ESTRUCTURAL Y DISEÑOS DE REFORZAMIENTO ESTRUCTURAL DEL EDIFICIO TALLER EL CENTRO DE DISEÑO E INNOVACION TECNOLOGICA INDUSTRIAL.

CONTIENE:
LEVANTAMIENTO ARQUITECTONICO
LOCALIZACION TOPOGRAFICA

DIRECTOR DE CONSULTORÍA:
Ing. Nelson Rodriguez Vasquez
MP. 25202-143147 CND

DIRECTOR DE INTERVENTORIA:
Ing. Angela María Orozco Gallego
MP. 172024098725 CLD

MODIFICACIONES

#	FECHA	RESP.	DESCRIPCION
1	02/12/22	AA	ENTREGA FINAL
2			
3			
4			
5			
6			

REFERENCIA:
CYC-928.DC-18-AU
www.cycciviles.com
ingenieriadelcycciviles.com

ESPECIALISTA ESTRUCTURAL:
Ing. Fernando Ortiz Fuentes
MP. 25202-143147 CND

ESPECIALISTA ESTRUCTURAL INTERVENTORÍA:
Ing. John Jairo Gomez
MP. 172023-31911 CLD

OBSERVACIONES:

NOTA:
El presente plano no debe ser modificado sin la autorización escrita y aprobada por la consultoría o autoridad competente. Consultoría y Construcciones Civiles SAS no responderá por usos no especificados por el mismo. Cualquier modificación por el uso del presente plano mientras no cuente con la aprobación, exime de toda responsabilidad a Consultoría y Construcciones Civiles SAS.

ESCALA: 1 : 200
FECHA: 02/Diciembre/2022
VERSIÓN: CYC-928.LEV.ARQ.ESVA RSEVA-LAULAS-01 VA021222.vt
L ARQ-02
DE 10


SIN ESCALA **3D ARQUITECTURA 1**



SIN ESCALA **3D ARQUITECTURA 2**



SIN ESCALA **3D ARQUITECTURA 3**

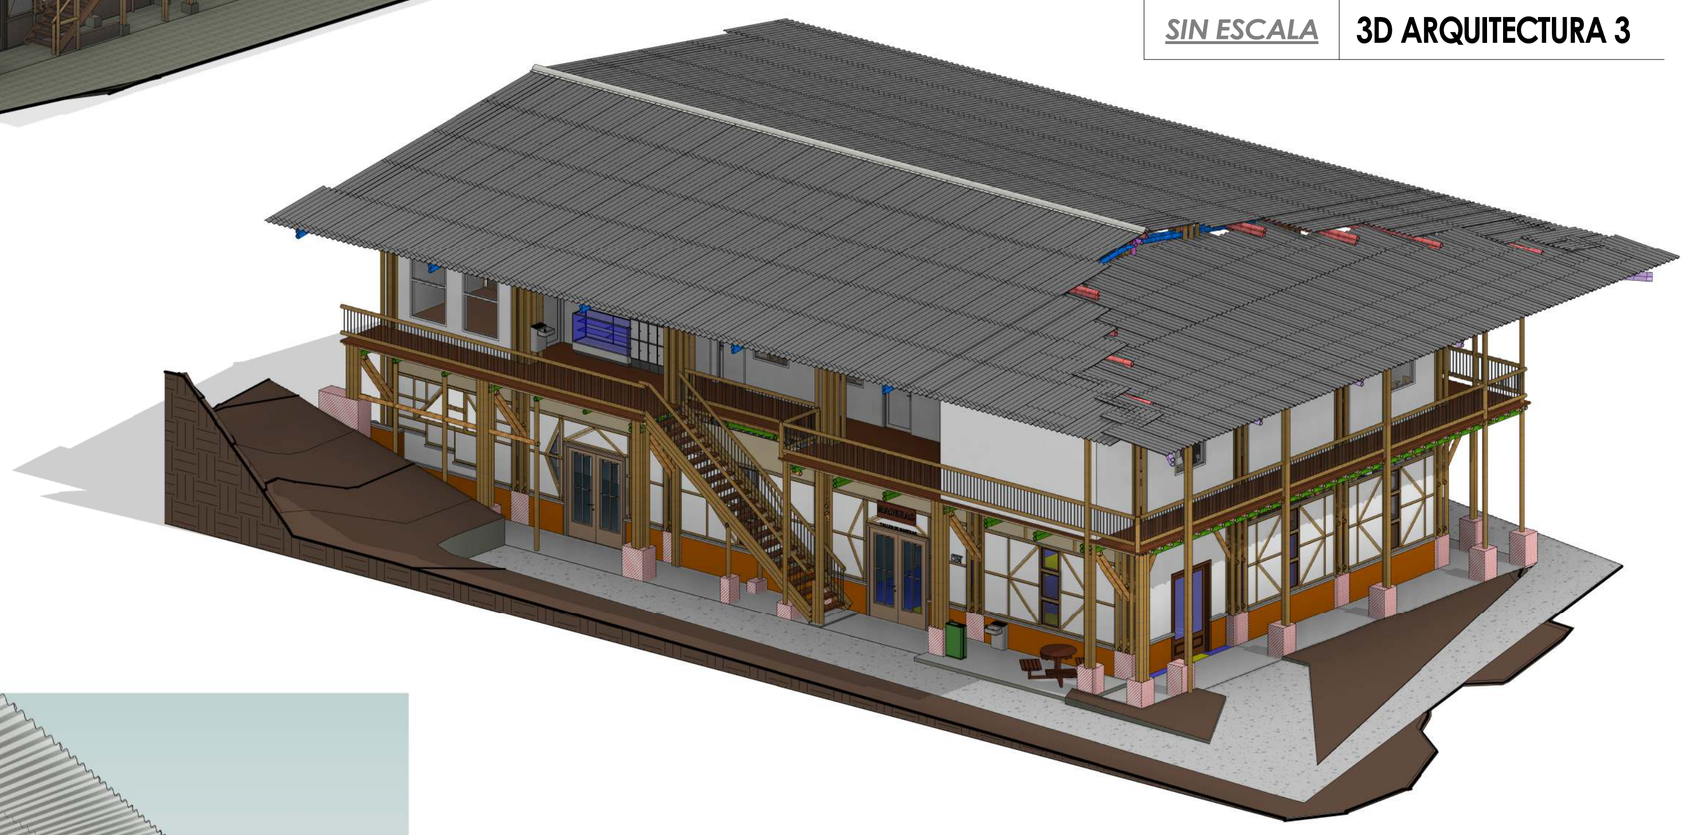



SIN ESCALA **Vista 3D 2**



SIN ESCALA **Perspectiva - Ambiente**



SIN ESCALA **Vista 3D 1**

Consultoría y Construcciones Civiles SAS

Calle 16#37i-15 Barrio Guatiquia, Villavicencio/Meta
Tel. 664 7754 Cel. 322 3653181
www.cycciviles.com
ingenieria@cycciviles.com

SENA

CONTRATO CO1.PCCNTR.4092839 DE 2022:

REALIZAR LA CONSULTORIA PARA EL ANALISIS DE VULNERABILIDAD SISMICA, PATOLOGIA ESTRUCTURAL Y DISEÑOS DE REFORZAMIENTO ESTRUCTURAL DEL EDIFICIO DE GUADUA DEL CENTRO DE DISEÑO E INNOVACION TECNOLOGICA INDUSTRIAL.

MODIFICACIONES

#	FECHA	RESP.	DESCRIPCIÓN
0	15/11/22	AA	ANTEPROYECTO
1	02/12/22	AA	ENTREGA INICIAL
2			
3			
4			
5			
6			

CONTIENE:
LEVANTAMIENTO ARQUITECTONICO MODELOS 3D Y PERSPECTIVAS

REFERENCIA:
CYC-928-DC-LB-AU

www.cycciviles.com
ingenieria@cycciviles.com

DIRECTOR DE CONSULTORÍA:
Ing. Nelson Rodriguez Vasquez
MP. 25202-142335 CND

ESPECIALISTA ESTRUCTURAL:
Ing. Fernando Oriz Fuentes
MP. 25202-143147 CND


DIRECTOR DE INTERVENTORIA:
Ing. Angela Maria Orozco Gallego
MP. 17202-098725 CLD

ESPECIALISTA ESTRUCTURAL INTERVENTORIA:
Ing. John Jairo Gomez
MP. 17202-31911 CLD

NOTA:
El presente plano no es válido para construcción hasta y tanto no sea revisado y aprobado por la curaduría o autoridad competente. Consultoría y Construcciones Civiles S.A.S. No asume ninguna responsabilidad por el uso del presente plano mientras no haya surtido efecto el trámite mencionado anteriormente.

OBSERVACIONES:

ESCALA:	FECHA:	VERSIÓN:	L. ARQ-03
	02/Diciembre/2022	CYC 928 LEV ARQ SENA RISARALDA-MODULO 1 VA021222.rvt	DE 10

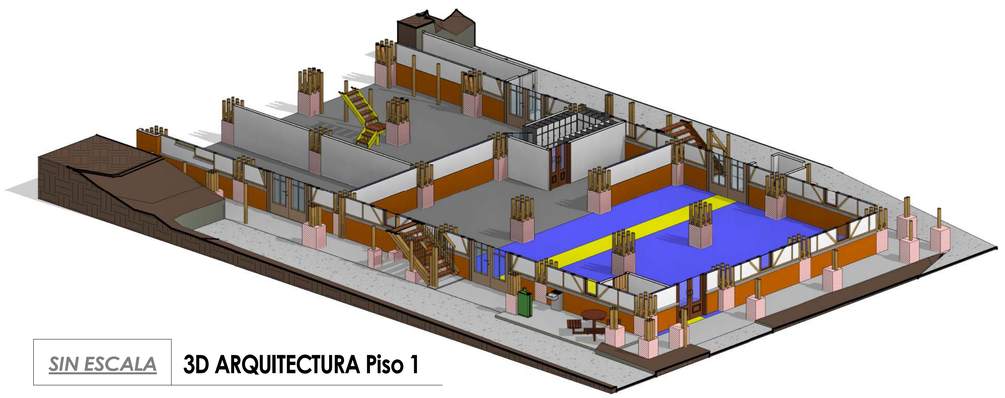

SIN ESCALA — 3D ARQUITECTURA Piso 1

IDENTIFICACION PUERTAS PISO 1

Comentarios de tipo	Marca de tipo	Anchura	Altura	Recuento
PUERTA EN ALUMINIO CON CRISTAL TRASNPARENTE	P1	1.83	2.40	4
PUERTA EN MADERA	P2	0.70	2.00	1
PUERTA EN ALUMINIO CON CRISTAL TRASNPARENTE	P3	1.40	2.40	1
PUERTA EN ALUMINIO CON CRISTAL TRASNPARENTE	P4	0.95	1.80	1
PUERTA EN ALUMINIO CON CRISTAL TRASNPARENTE	P5	0.90	1.80	1
PUERTA EN ALUMINIO CON CRISTAL TRASNPARENTE	P6	0.73	2.10	1
Total general: 9				9

IDENTIFICACION VENTANAS PISO 1

Comentarios de tipo	Marca de tipo	Anchura	Altura	Recuento
VENTANA EN MADERA CON CRISTAL TRANSPARENTE	V1	0.56	0.66	12
VENTANA EN MADERA CON CRISTAL TRANSPARENTE	V3	0.56	0.56	6
Total general: 18				18

ESPACIOS PISO 1


Número	Nombre	Área
1	TALLER DE CARPINTERIA, METALICA Y MADERAS	168.02 m²
2	ALMACEN	8.12 m²
3	ALMACEN CARPINTERIA	77.44 m²
4	D6 - DESARROLLO GRAFICO	36.52 m²
5	ALMACCEN	2.55 m²
		292.65 m²

CONVENCIONES

GUADUAS

LOSA EN CONCRETO SIN ACABADOS

FACHADA NORTE

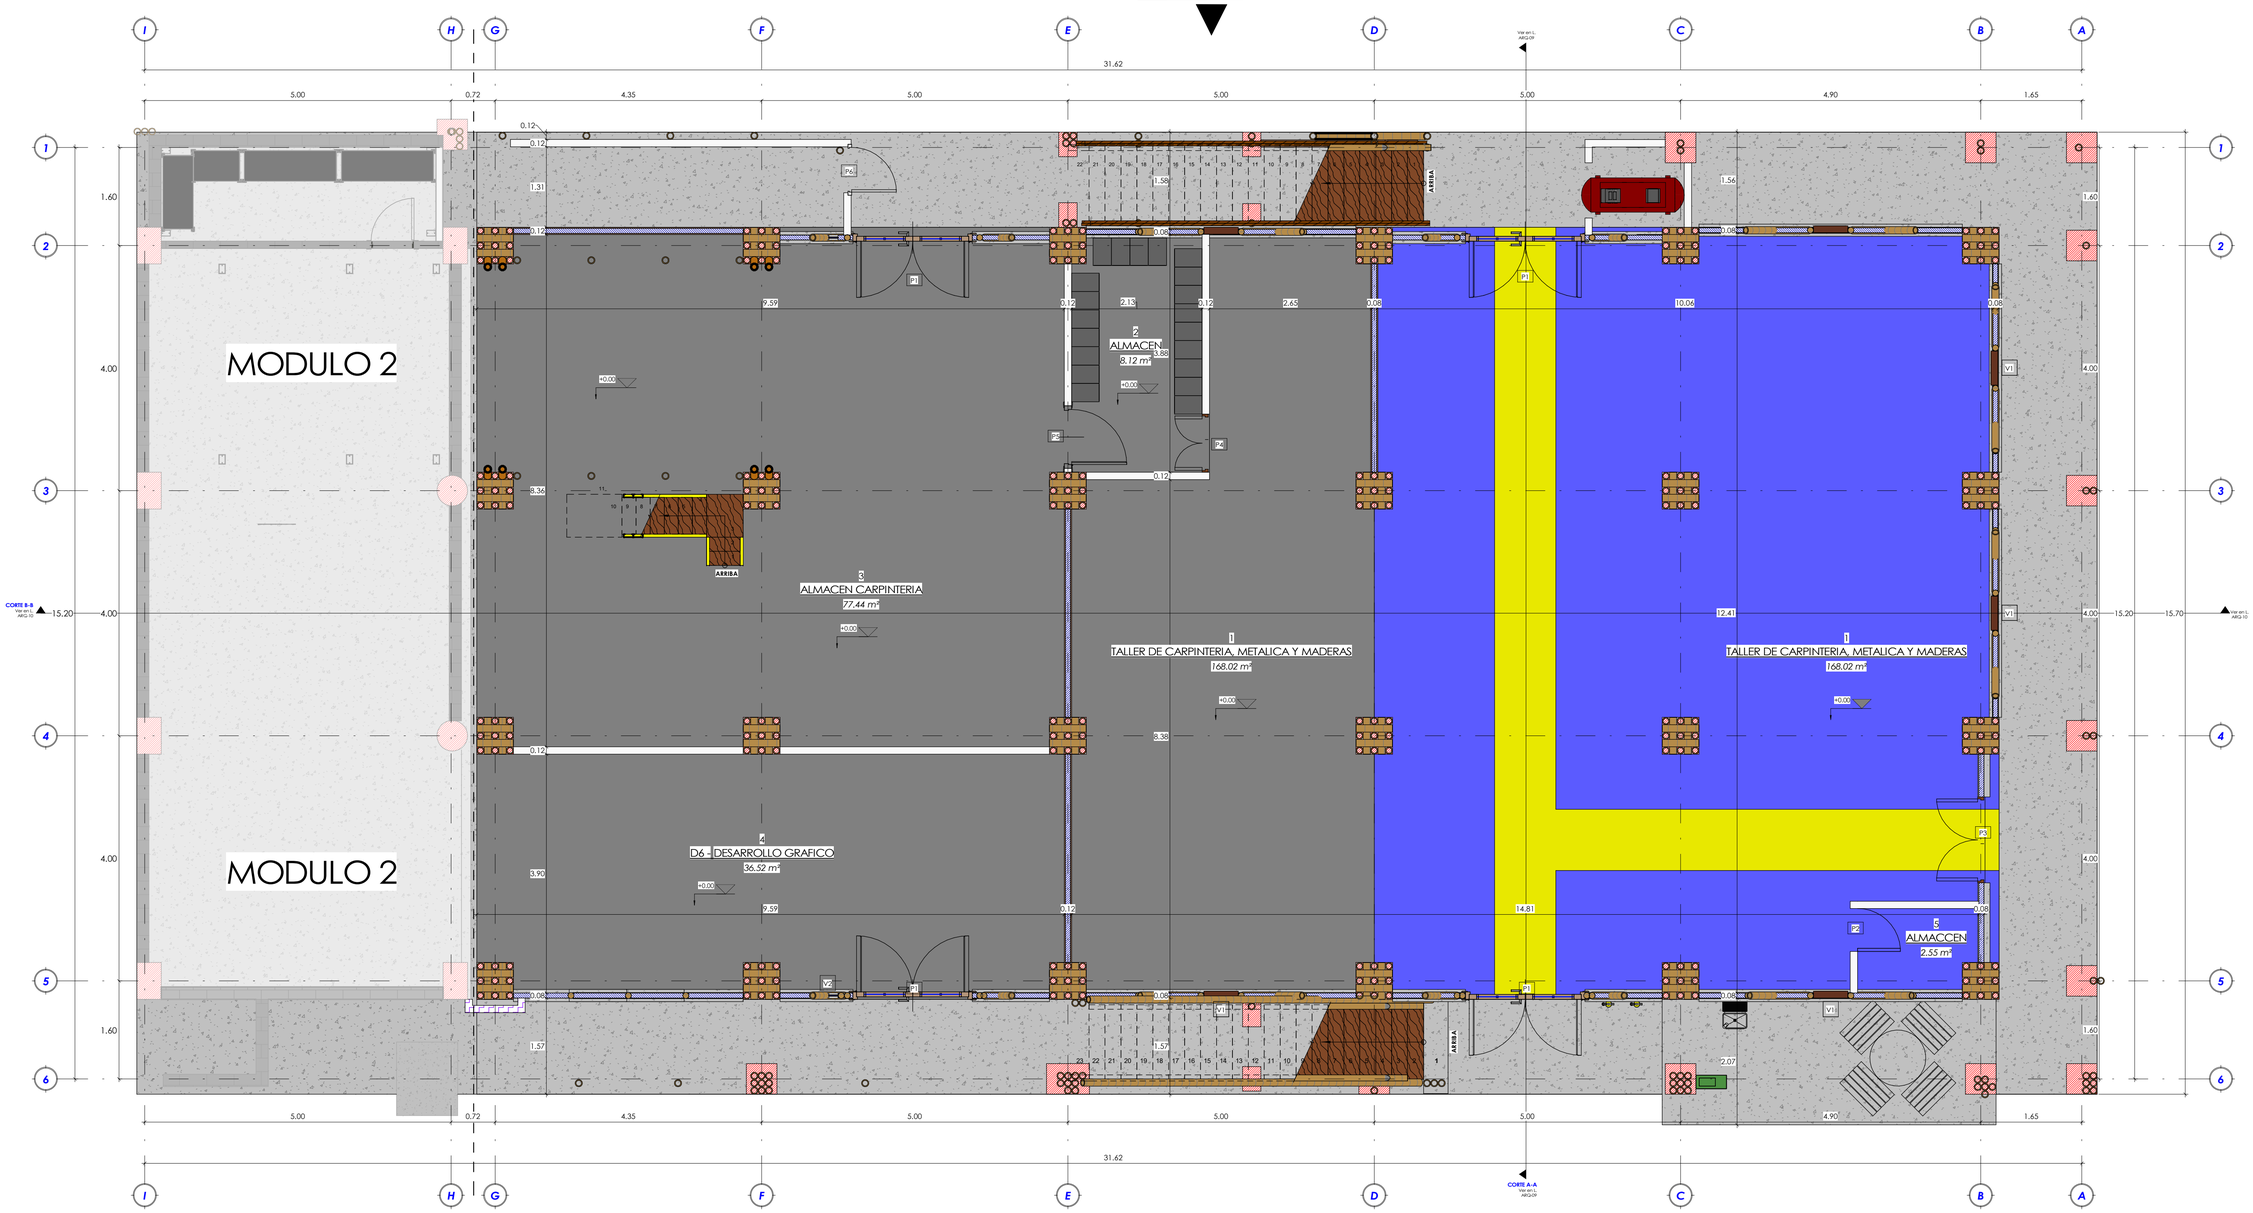

FACHADA SUR

ESC 1 : 50 — PLANTA ARQUITECTONICA PISO 1 N 0.00

Consultoria y Construcciones Civiles SAS

Calle 14#37-15 Barrio Guatiquia. Villavicencio/Meta
Tel. 644 7754 Cel. 322 3653181
ingenieria@cyccviales.com

CONTRATO CO1.PCCNTR.4092659 DE 2022: ANALISIS DE VULNERABILIDAD SISMICA PATOLOGIA ESTRUCTURAL Y DISEÑOS DE REFORZAMIENTO ESTRUCTURAL DEL EDIFICIO UBICADO EN EL CENTRO DE DISEÑO E INNOVACION TECNOLOGICA INDUSTRIAL.

CONTIENE: LEVANTAMIENTO ARQUITECTONICO PLANTA ARQUITECTONICA DE PISO 1 N 0.00

#	FECHA	RESP.	DESCRIPCION
1	02/12/22	AA	PRIMERA ENTREGA
2			
3			
4			
5			
6			

REFERENCIA: CYC-928.0C1B-AU

www.cyccviales.com
ingenieria@cyccviales.com

ESPECIALISTA ESTRUCTURAL:

Ing. Fernando Ortiz Fuentes
MP. 25202-143147 CND

DIRECTOR DE CONSULTORÍA:

Ing. Nelson Rodriguez Vasquez
MP. 25202-145255 CND

ESPECIALISTA ESTRUCTURAL INTERVENTORÍA:

Ing. John Jairo Gomez
MP. 172023191 1 CLD

DIRECTOR DE INTERVENTORIA:

Ing. Angela María Orozco Gallego
MP. 172024098725 CLD

OBSERVACIONES:


NOTA:
El contratista como responsable de la obra, antes de iniciar cualquier trabajo verificará en sitio todas las condiciones, dimensiones y niveles indicados en los planos arquitectónicos y estructurales. Cualquier discrepancia o duda deberá ser consultada oportunamente con el diseñador estructural y el arquitecto. Los planos arquitectónicos y estructurales deben ser revisados en conjunto con los planos de redes hidrosanitarias, gas, eléctricos, de voz y datos, y cualquier otro plano de especialidad que haga parte del proyecto. Cualquier discrepancia o duda deberá ser consultada oportunamente con el diseñador estructural y el arquitecto. El contratista es responsable por el uso del presente plano mientras no sea reemplazado por otro con fecha de revisión posterior. Cualquier modificación a estos planos sin autorización previa del diseñador estructural y el arquitecto, exime de toda responsabilidad a los diseñadores. Los planos arquitectónicos y estructurales deben ser revisados en conjunto con los planos de redes hidrosanitarias, gas, eléctricos, de voz y datos, y cualquier otro plano de especialidad que haga parte del proyecto. Cualquier discrepancia o duda deberá ser consultada oportunamente con el diseñador estructural y el arquitecto. El contratista es responsable por el uso del presente plano mientras no sea reemplazado por otro con fecha de revisión posterior. Cualquier modificación a estos planos sin autorización previa del diseñador estructural y el arquitecto, exime de toda responsabilidad a los diseñadores.

ESCALA: Como se indica

FECHA: 02/Diciembre/2022

VERSIÓN: CYC-928.LEV.ARQ.ESPA RQUITECTONICA P1 0.1 V1A021222.rvt

L ARQ-04 DE 10

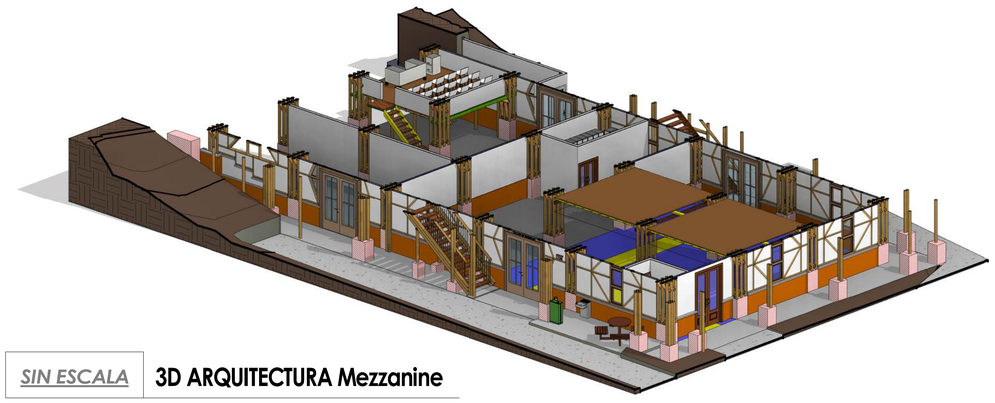

SIN ESCALA


3D ARQUITECTURA Mezzanine

ESPACIOS MEZANNINES		
Número	Nombre	Área
6	MEZZANINE 1	18.47 m²
7	MEZZANINE 2	20.24 m²
8	MEZZANINE 3	19.78 m²
		58.49 m²

CONVENCIONES

- GUADUAS
- LOSA EN CONCRETO SIN ACABADOS

FACHADA NORTE

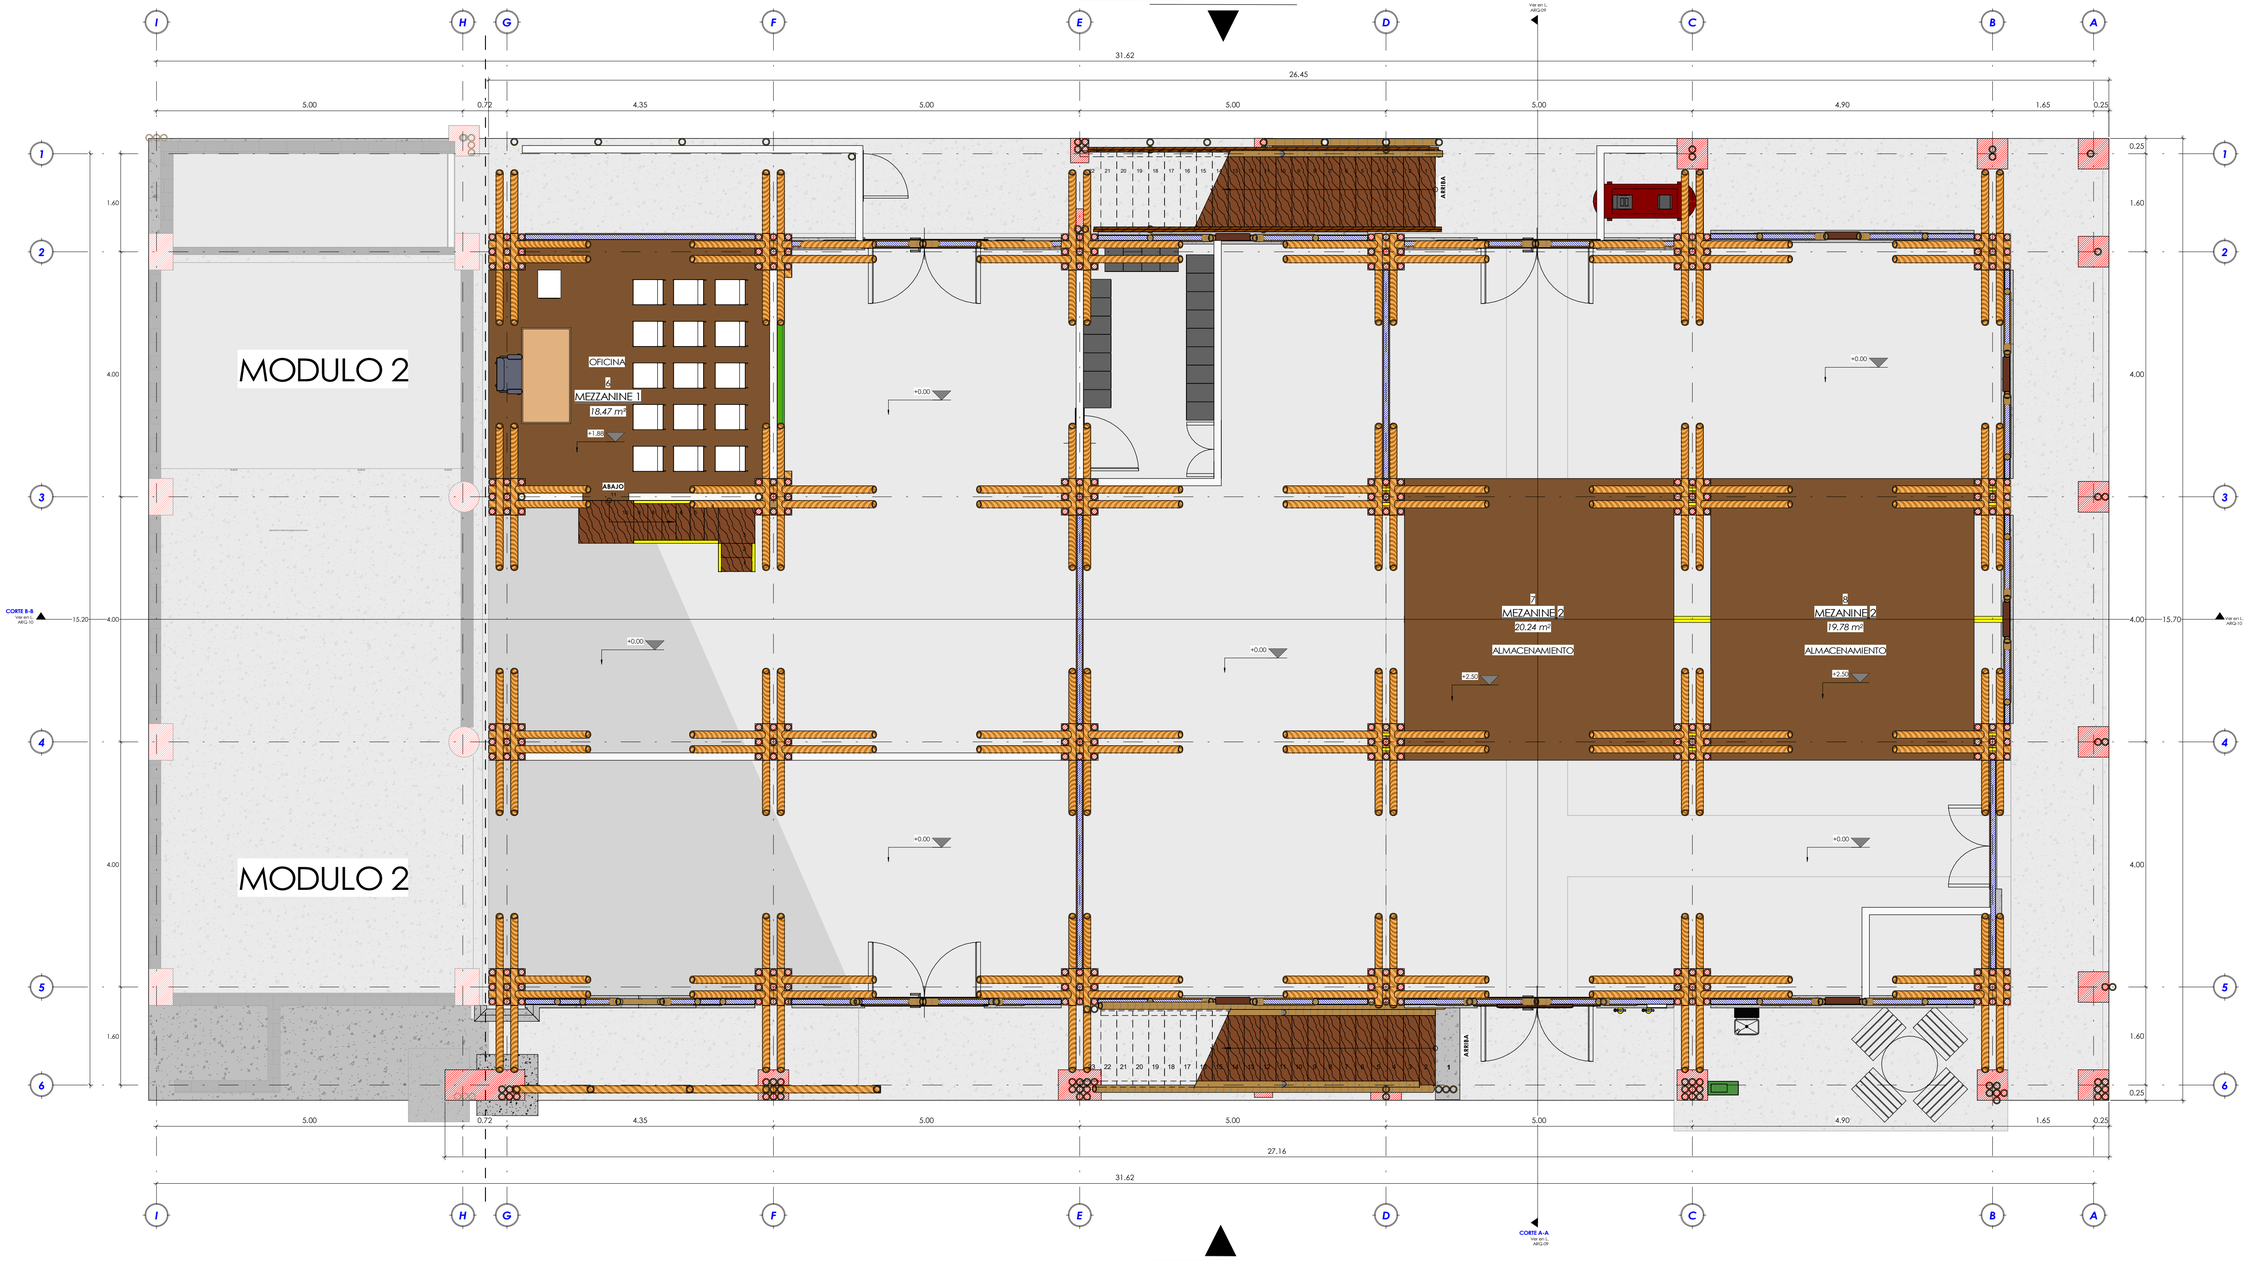

ESC 1 : 50

PLANTA DE MEZANNINES - CARPINTERIA N+1.80m/N+2.50m

Consultoría y Construcciones Civiles SAS

Calle 1#37I-15 Barrio Guatiquia. Villavicencio/Meta
Tel. 644 7754 Cel. 322 3653181
ingenieriacyc@yahoo.com
Ingenieriacyc@hotmail.com

CONTRATO CO1.PCCNTR.4092859 DE 2022: PARA LA CONSTRUCCIÓN DE 2 MODULOS DE VULNERABILIDAD SISMICA PATOLOGIA ESTRUCTURAL Y DISEÑOS DE REFORZAMIENTO ESTRUCTURAL DE LA SEDE SENA VILLAVICENCIO CENTRO DE DISEÑO E INNOVACION TECNOLOGICA INDUSTRIAL.

CONTIENE: LEVANTAMIENTO ARQUITECTONICO PLANTA DE MEZANNINES CARPINTERIA N+1.80m/N+2.50m

DIRECTOR DE CONSULTORÍA:

Ing. Nelson Rodriguez Vasquez
MP. 25202-143147 CND

DIRECTOR DE INTERVENTORIA:

Ing. Angela María Orozco Gallego
MP. 172024098725 CLD

MODIFICACIONES

#	FECHA	RESP.	DESCRIPCION
1	02/12/22	AA	INTERCAMBIO
2			
3			
4			
5			

REFERENCIA: CYC-928.DC-18-AU

www.cyccivilses.com
Ingenieriacyc@cyccivilses.com

ESPECIALISTA ESTRUCTURAL:

Ing. Fernando Ortiz Fuentes
MP. 25202-143147 CND

ESPECIALISTA ESTRUCTURAL INTERVENTORIA:

Ing. John Jairo Gomez
MP. 172023191 1 CLD

OBSERVACIONES:

NOTA: El contratista debe verificar todas las cotas antes de iniciar cualquier trabajo o construcción. Cualquier error u omisión encontrado en los planos debe ser reportado por la Consultoría o autoridad competente. Consultoría y Construcciones Civiles SAS no se hace responsable por el uso del presente plano mientras no cuente con el sello de aprobado por la curaduría o entidad competente del trámite mencionado anteriormente.


ESCALA: Como se indica

FECHA: 02/Diciembre/2022

VERSIÓN: CYC-928.LEV.ARQ.SENA RENA-MAY-2022-01 VA021222.rvt

L ARQ-05

DE 10

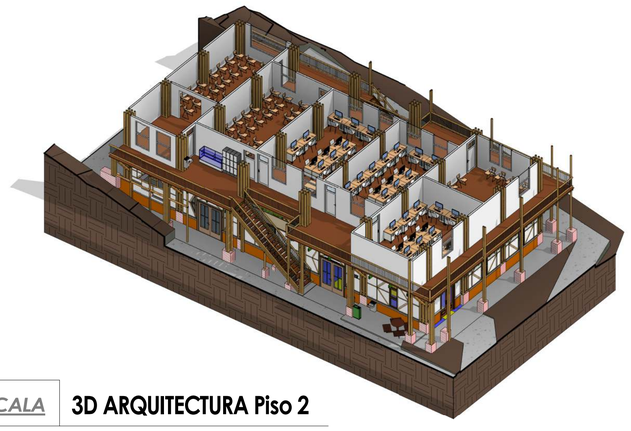

SIN ESCALA — 3D ARQUITECTURA Piso 2

IDENTIFICACION PUERTAS PISO 2

Comentarios de tipo	Marca de tipo	Anchura	Altura	Recuento
	P6	0.90	2.40	5
	P7	0.90	2.20	1
	P8	0.95	2.10	1
PUERTA EN MADERA	P10	0.93	2.20	1
Total general: 8				8

IDENTIFICACION VENTANAS PISO 2


Comentarios de tipo	Marca de tipo	Anchura	Altura	Recuento
VENTANA EN ALUMINIO CON CRISTAL TRANSPARENTE	V4	1.20	1.98	12
VENTANA EN ALUMINIO CON CRISTAL TRANSPARENTE	V5	0.85	1.98	2
VENTANA EN ALUMINIO CON CRISTAL TRANSPARENTE	V6	2.95	1.90	1
Total general: 15				15

CONVENCIONES

- GUADUAS
- LOSA EN CONCRETO SIN ACABADOS

ESPACIOS PISO 2

Número	Nombre	Área
9	AMBIENTE C6	27.08 m²
10	AMBIENTE C5 - DIRECCIONAMIENTO CONTRUCCION	36.52 m²
11	AMBIENTE C4 - BILINGÜISMO	38.36 m²
12	AMBIENTE C3	43.25 m²
13	AMBIENTE C2	39.20 m²
14	AMBIENTE C7	33.00 m²
15	AMBIENTE C1 - SIMULADOR	18.02 m²
		235.42 m²

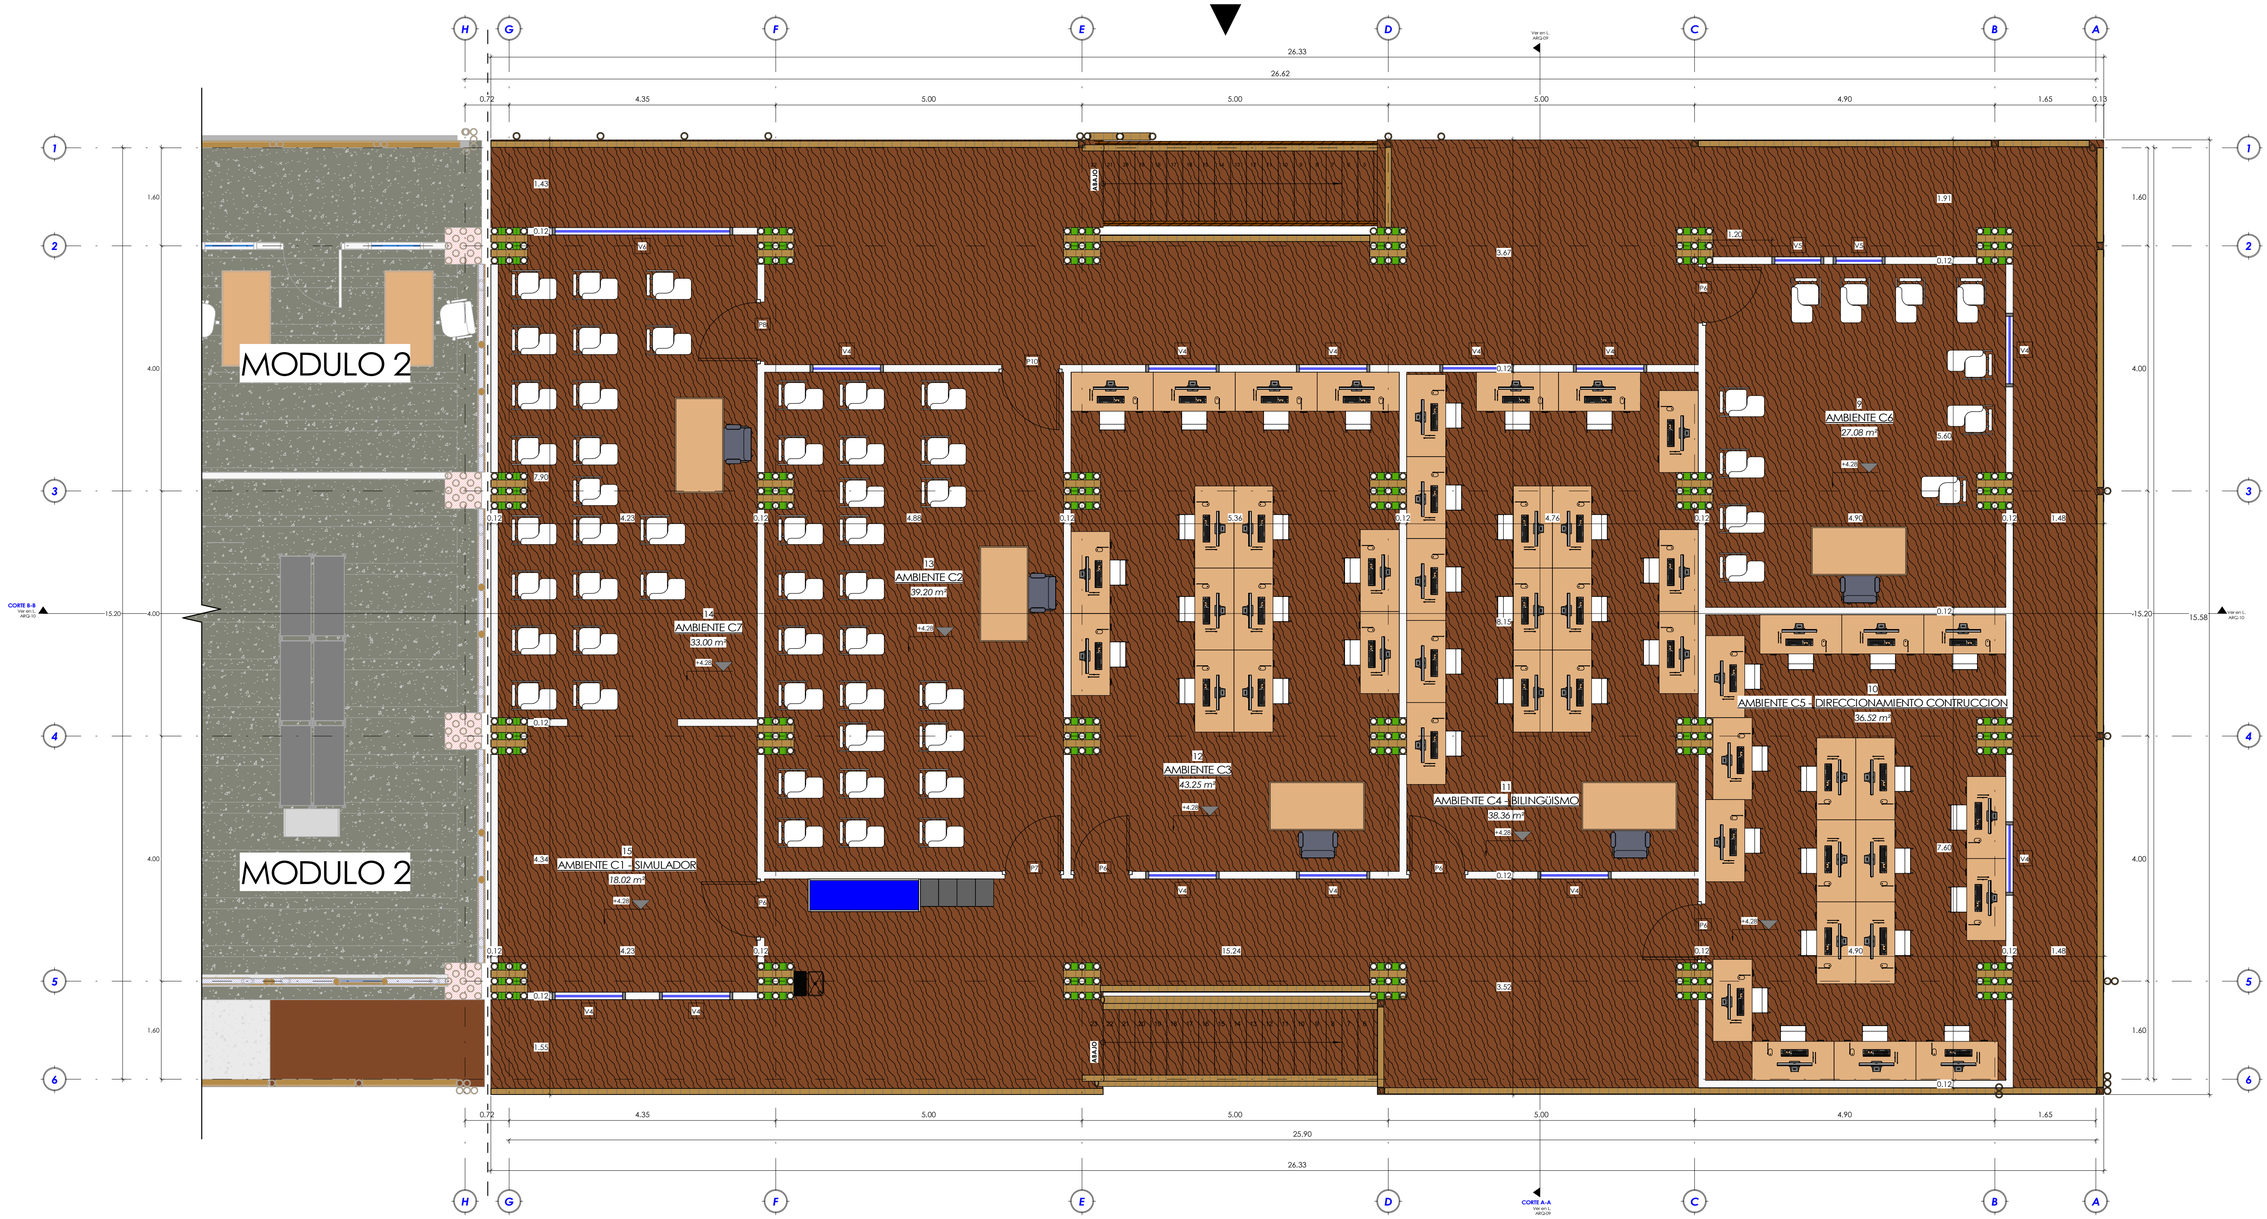

ESC 1 : 50 — PLANTA ARQUITECTONICA PISO 2 N+4.28m

Consultoría y Construcciones Civiles SAS
Calle 1#37-15 Barrio Guatiquia. Villavicencio/Meta
Tel. 644 7754 Cel. 322 3653181
ingenieriadeicyccviales.com

CONTRATO CO1.PCCNTR.4092859 DE 2022: PARA LA CONSTRUCCIÓN DE AULAS DE VULNERABILIDAD SÍSMICA PATOLOGÍA ESTRUCTURAL Y DISEÑOS DE REFORZAMIENTO ESTRUCTURAL Y DISEÑO ARQUITECTÓNICO EN EL CENTRO DE DISEÑO E INNOVACIÓN TECNOLÓGICA INDUSTRIAL.

CONTIENE: LEVANTAMIENTO ARQUITECTONICO PLANTA ARQUITECTONICA PISO 2 N+4.28m

DIRECTOR DE CONSULTORÍA: Ing. Nelson Rodríguez Vásquez MP. 17202-098725 CND

MODIFICACIONES

#	FECHA	RESP.	DESCRIPCION
1	02/12/22	AA	ENTREGA FINAL
2			
3			
4			
5			
6			

REFERENCIA: CYC-928.DC-18-AU

www.cyccviales.com
ingenieriadeicyccviales.com

ESPECIALISTA ESTRUCTURAL: Ing. Fernando Ortiz Fuentes MP. 25202-143147 CND

ESPECIALISTA ESTRUCTURAL INTERVENTORÍA: Ing. John Jairo Gómez MP. 17202-31911 CLD

DIRECTOR DE INTERVENTORÍA: Ing. Angela María Orozco Gallego MP. 17202-098725 CLD

OBSERVACIONES:

NOTA: El presente plano no es válido para construcción, hasta tanto no sea revisado y aprobado por la Consultoría o autoridad competente. Consultoría y Construcciones Civiles SAS no se hace responsable de responsabilidad por el uso del presente plano mientras no sea revisado y aprobado, así como de cualquier cambio realizado sin conocimiento.

ESCALA: Como se indica

FECHA: 02/Diciembre/2022

VERSIÓN: CYC-928.LEV.ARQ.ISHA RSHA-LAA-ARQ-01 VA021222-V1


L ARQ-06 DE 10



SIN ESCALA

3D ARQUITECTURA Cubierta

FACHADA NORTE

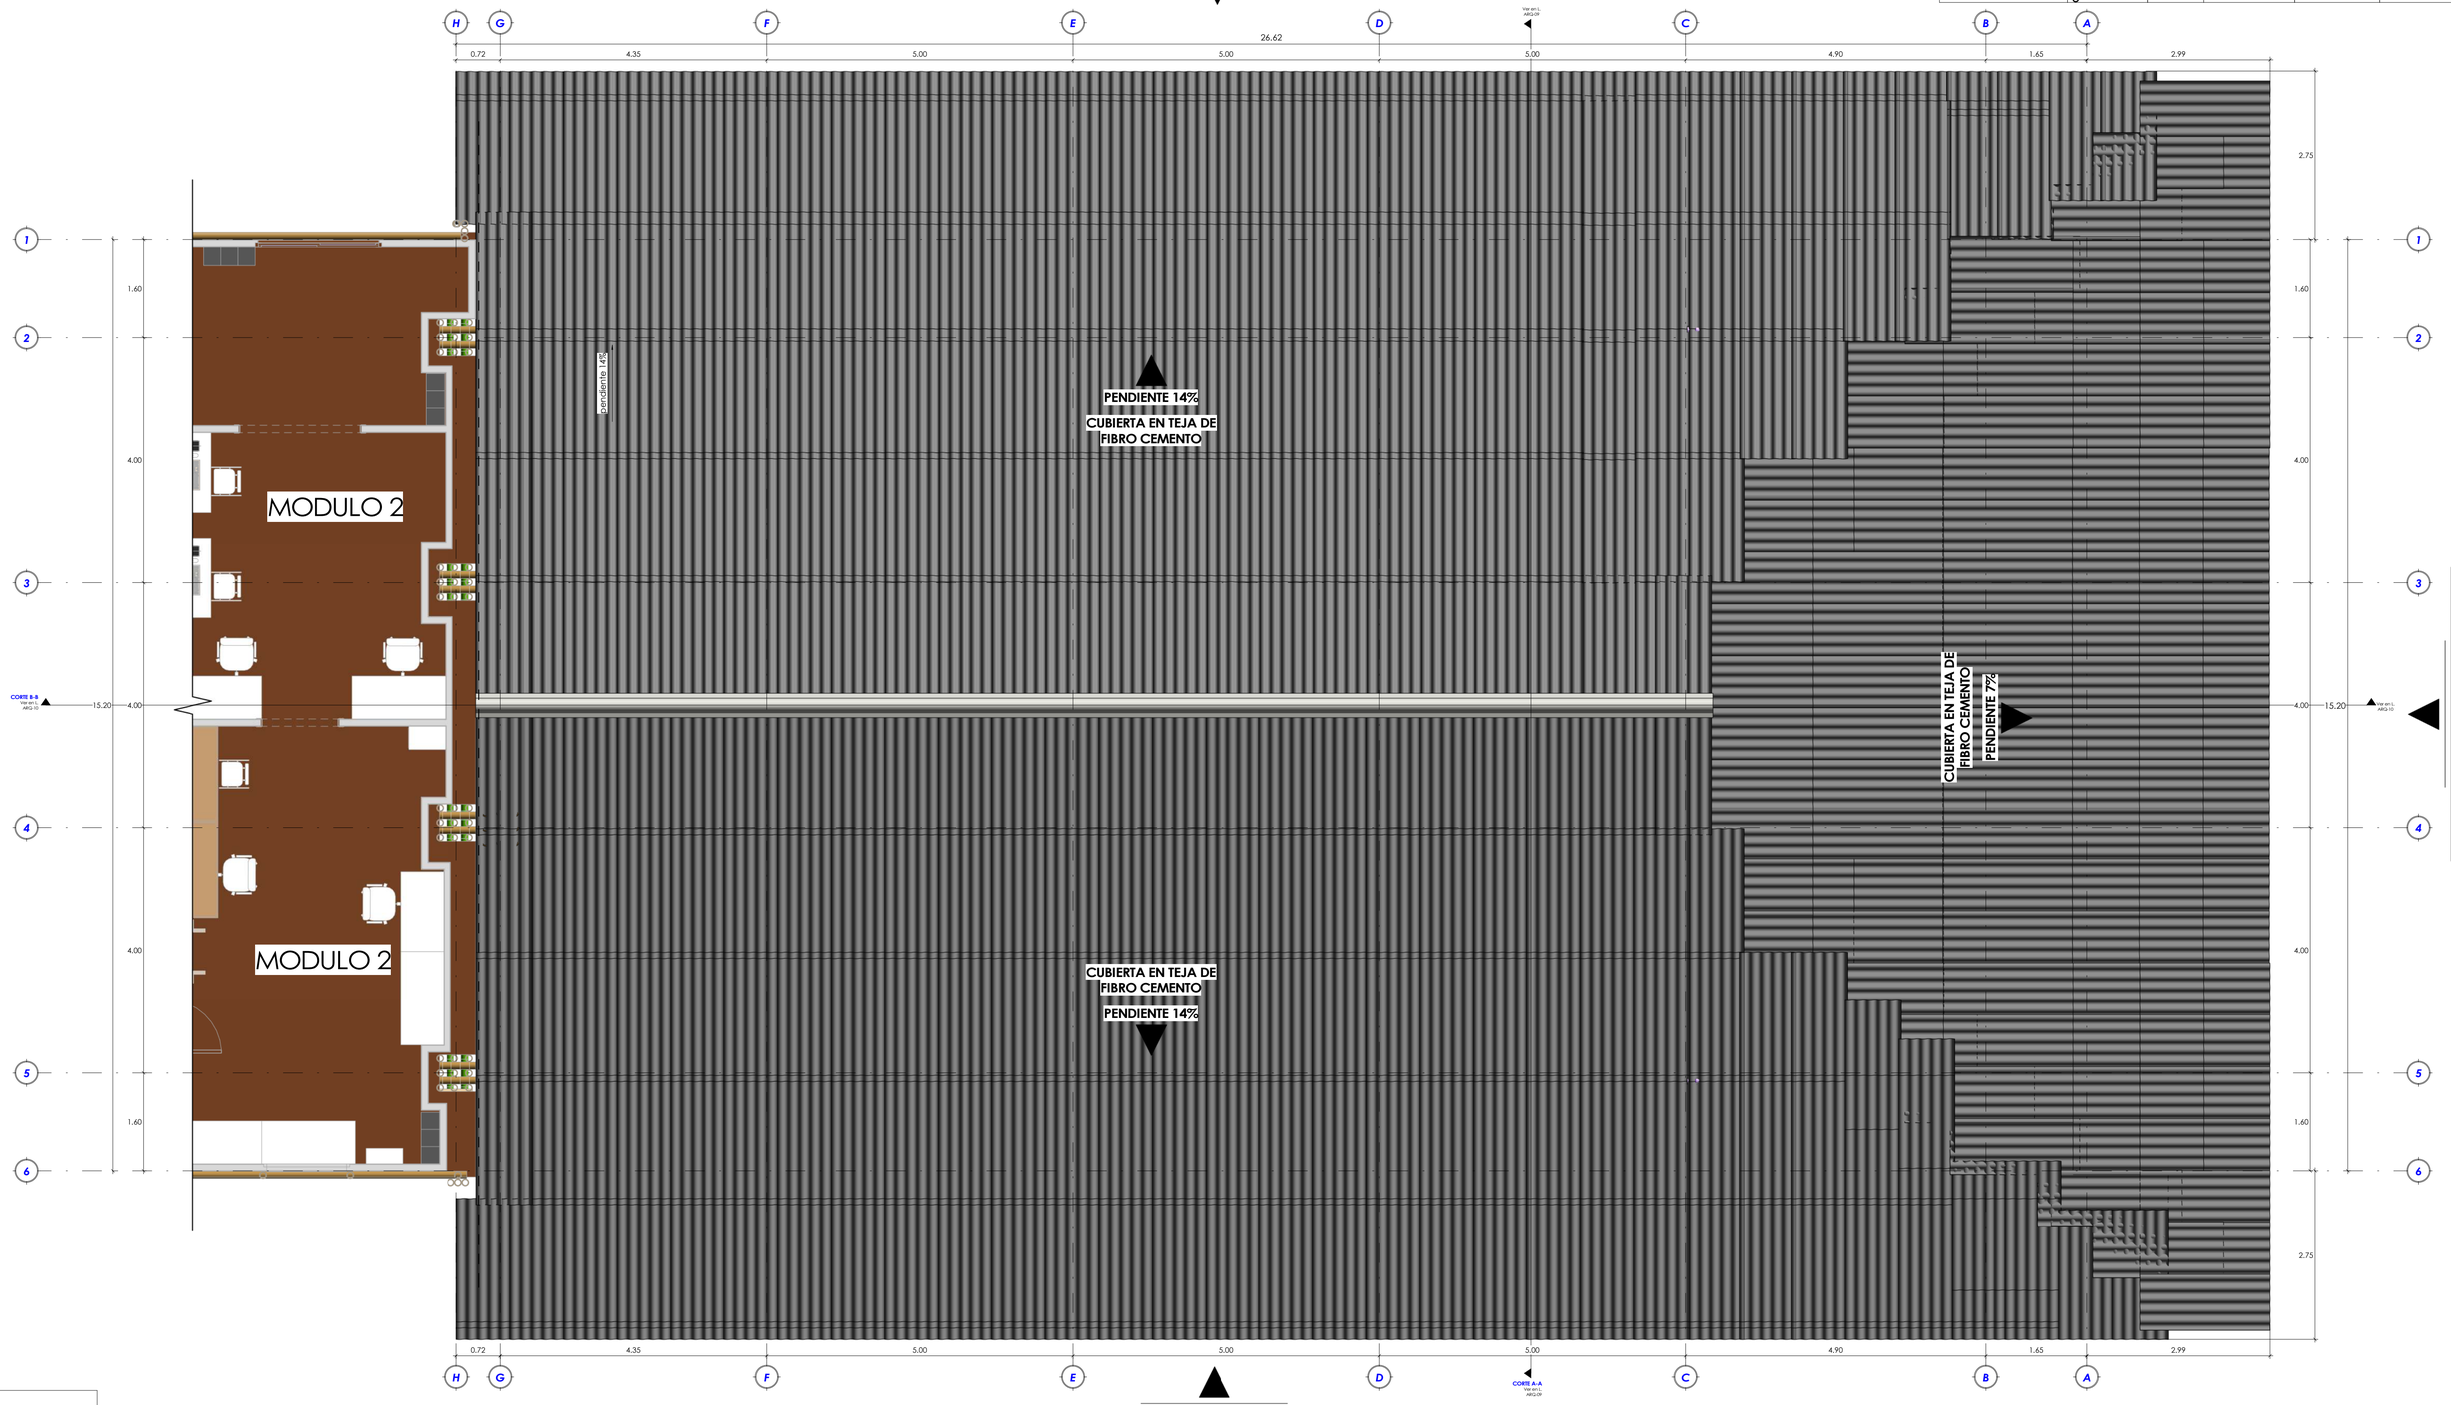

ESC 1 : 50 **PLANTA ARQUITECTONICA DE CUBIERTA**

Consultoría y Construcciones Civiles SAS

Calle 16#37-15 Barrio Guadalquivir. Villavicencio/Meta
Tel. 644 7754 Cel. 322 3653181
Ingenieria@cycciviles.com
www.cycciviles.com

CONTRATO CO1.PCCNTR.4092859 DE 2022: PARA LA CONSTRUCCIÓN DE AULAS DE USO MÚLTIPLES DE VULNERABILIDAD SÍSMICA PATOLOGÍA ESTRUCTURAL Y DISEÑOS DE REFORZAMIENTO ESTRUCTURAL, DISEÑO ESTRUCTURAL DEL CENTRO DE DISEÑO E INNOVACIÓN TECNOLÓGICA INDUSTRIAL.

CONTIENE: LEVANTAMIENTO ARQUITECTONICO PLANTA ARQUITECTONICA DE CUBIERTA

DIRECTOR DE CONSULTORÍA:
Ing. Nelson Rodriguez Vasquez
MP. 25202-142530 CND

DIRECTOR DE INTERVENTORIA:
Ing. Angela María Orozco Gallego
MP. 172024098725 CLD

MODIFICACIONES

#	FECHA	RESP.	DESCRIPCIÓN
1	02/12/22	AA	ENTREGA FINAL
2			
3			
4			
5			
6			

REFERENCIA: CYC-928.DC-LB-AU

www.cycciviles.com
Ingenieria@cycciviles.com

ESPECIALISTA ESTRUCTURAL:

Ing. Fernando Ortiz Fuentes
MP. 25202-143147 CND

ESPECIALISTA ESTRUCTURAL INTERVENTORÍA:

Ing. John Jairo Gomez
MP. 172023191 1 CLD

OBSERVACIONES:

NOTA:
El constructor como responsable de la construcción, debe verificar en obra todas las medidas antes de iniciar cualquier actividad constructiva. Cualquier inconsistencia o duda debe ser consultada con el diseñador responsable. No se aceptan responsabilidades por el uso del presente plano mientras no se haya verificado el mismo.

ESCALA: 1 : 50


FECHA: 02/Diciembre/2022

VERSIÓN: CYC-928.LEV.ARQ.GEN.RSENA.LAM.0001.01 VA021222.rvt


L ARQ-07

DE 10

ESC 1 : 50 FACHADA SUR

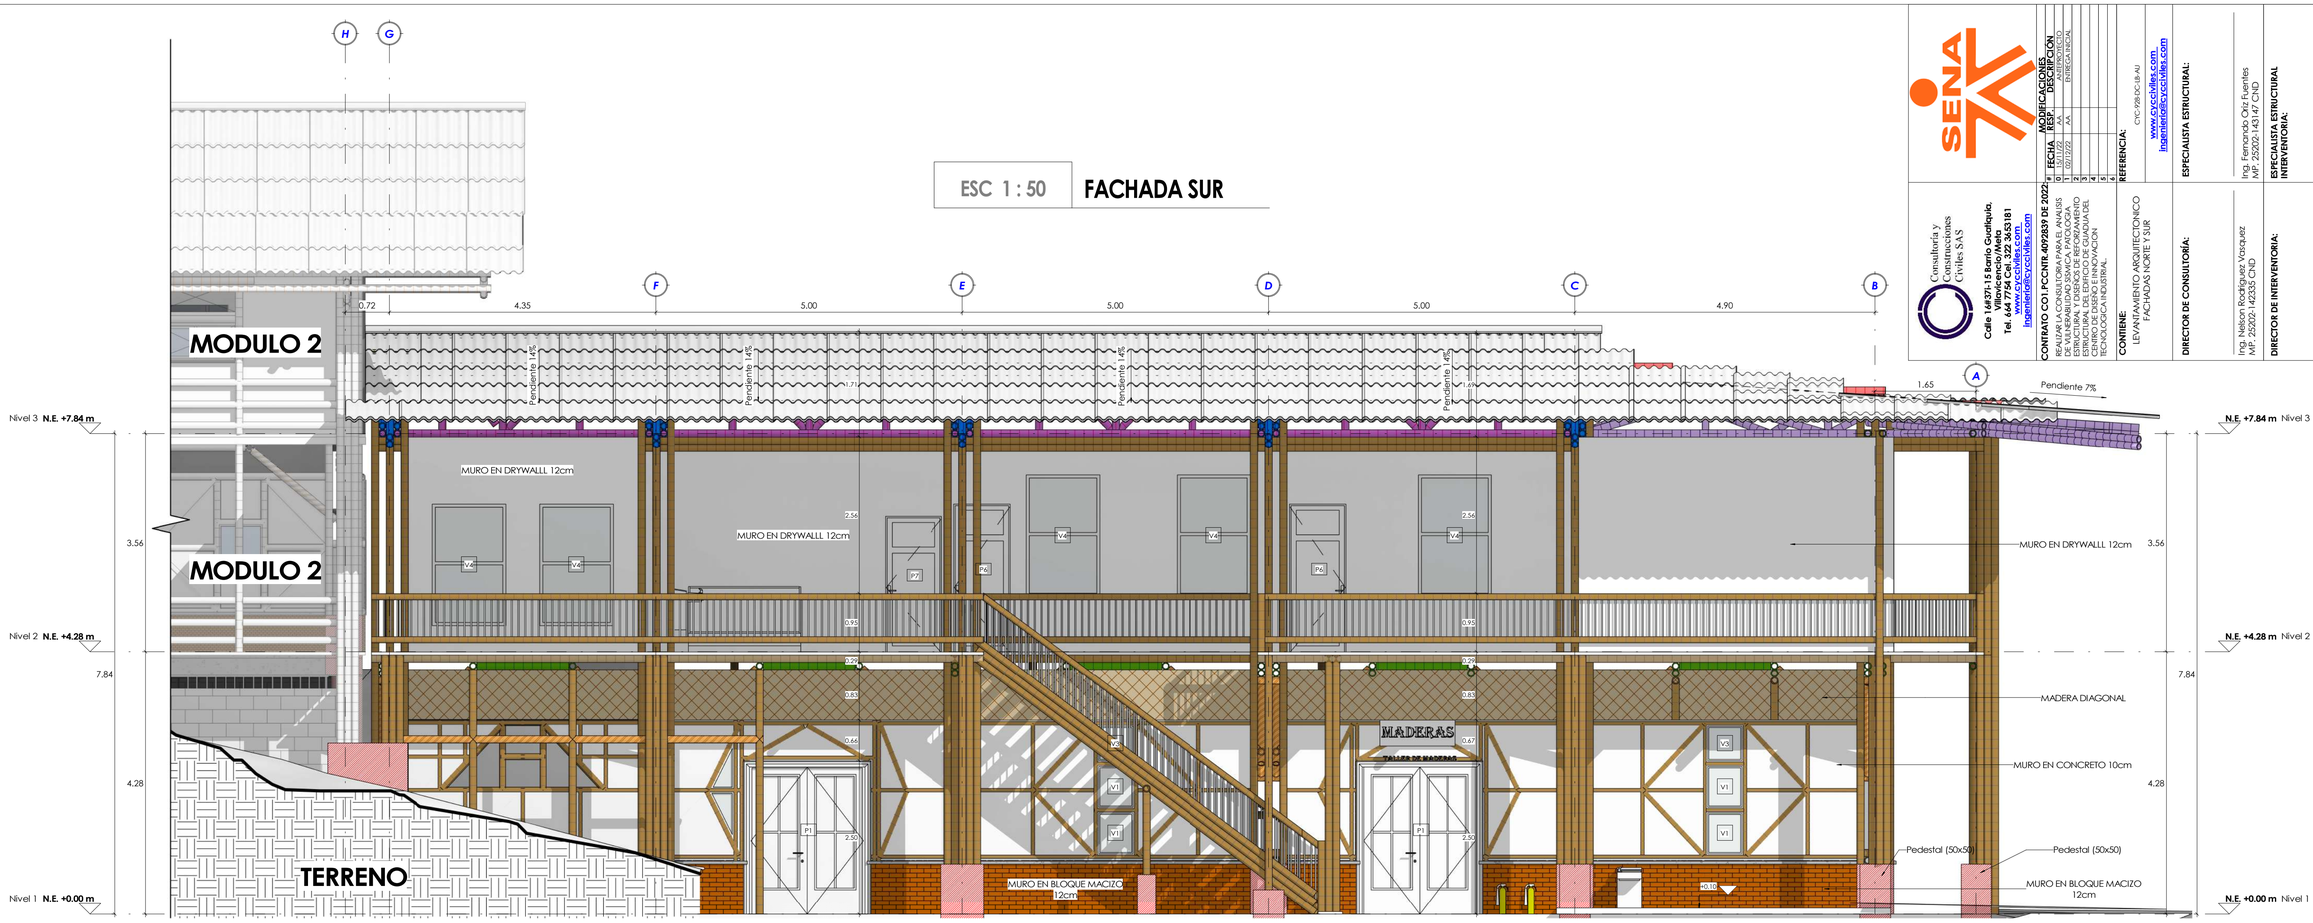

ESC 1 : 50 FACHADA NORTE

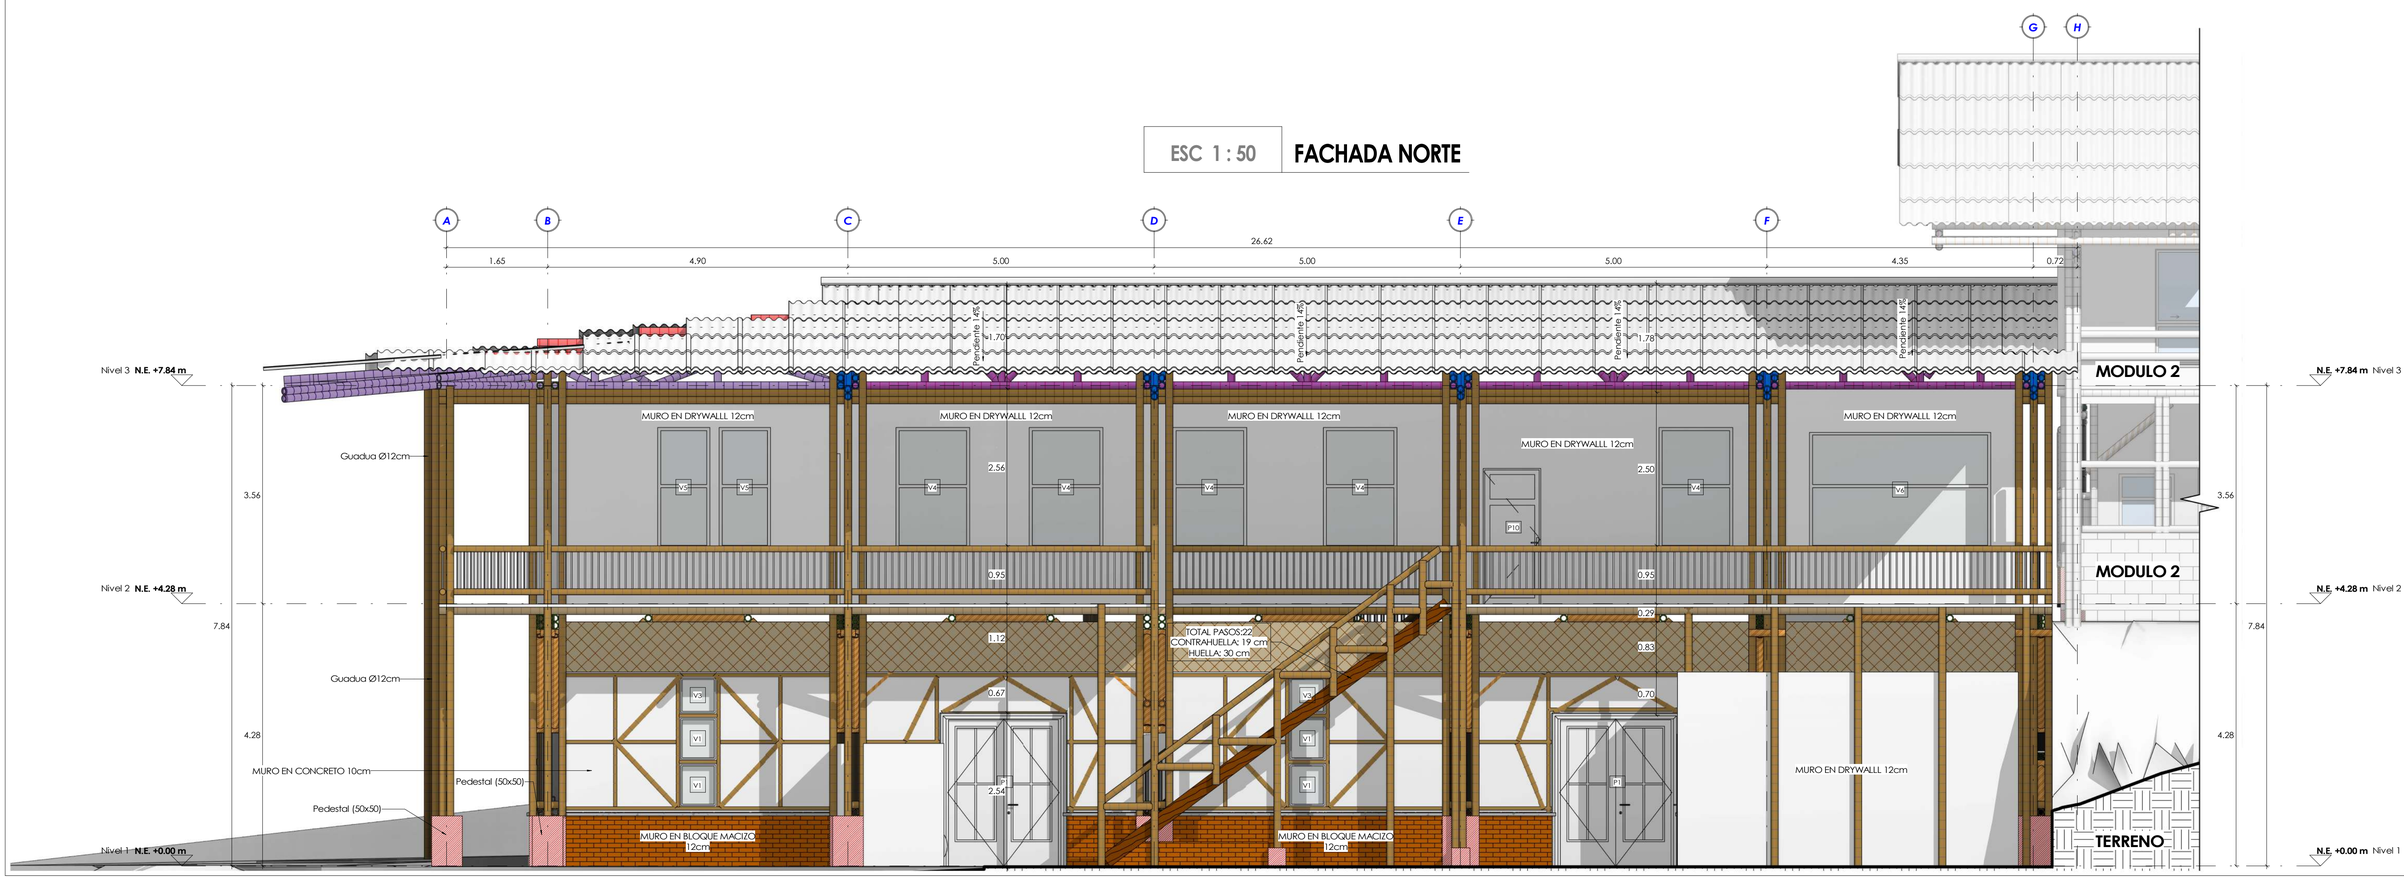

Consultoría y Construcciones CIVILES SAS

Calle 1#37-15 Barrio Guadalquivir. Villavicencio/Meta
Tel. 644 7754 Cel. 322 3653181
Ingenieriadeciviles@gmail.com

CONTRATO CO1.PCONTR.4072859 DE 2022: PARA LA CONSTRUCCIÓN DE LA SEDE DE VULNERABILIDAD SÍSMICA PATOLOGÍA ESTRUCTURAL Y DISEÑOS DE REFORZAMIENTO ESTRUCTURAL Y DISEÑO ESTRUCTURAL DEL CENTRO DE DISEÑO E INNOVACIÓN TECNOLÓGICA INDUSTRIAL.

CONTIENE:
LEVANTAMIENTO ARQUITECTONICO FACHADAS NORTE Y SUR

DIRECTOR DE CONSULTORÍA:
Ing. Nelson Rodrigue Vasquez
M.P. 23202-145330 CND

MODIFICACIONES

#	FECHA	RESP.	DESCRIPCIÓN
1	02/12/22	AA	ENTREGA FISICA
2			
3			
4			
5			
6			

REFERENCIA:
CYC-928.DC-18-AU

www.cycciviles.com
Ingenieriadeciviles@gmail.com

ESPECIALISTA ESTRUCTURAL:
Ing. Fernando Ortiz Fuentes
M.P. 25202-143147 CND

ESPECIALISTA ESTRUCTURAL INTERVENTORÍA:
Ing. John Jairo Gomez
M.P. 17202-319111 CLD

DIRECTOR DE INTERVENTORÍA:
Ing. Angela María Orozco Gallego
M.P. 17202-098725 CLD

OBSERVACIONES:


NOTA:
El presente plano no se debe usar para construcción, hasta tanto no sea aprobado por la Consultoría o autoridad competente. Consultoría y Construcciones CIVILES SAS no se hace responsable por el uso del presente plano mientras no cuente con el visto de aprobación correspondiente.

ESCALA: 1 : 50
FECHA: 02/Diciembre/2022


VERSIÓN: CYC-928.LEV.ARQ.ISVA RSVA-1.0-ARQ-01 VA02122.rvt

L ARQ-08 DE 10

ESC 1 : 50 FACHADA ESTE

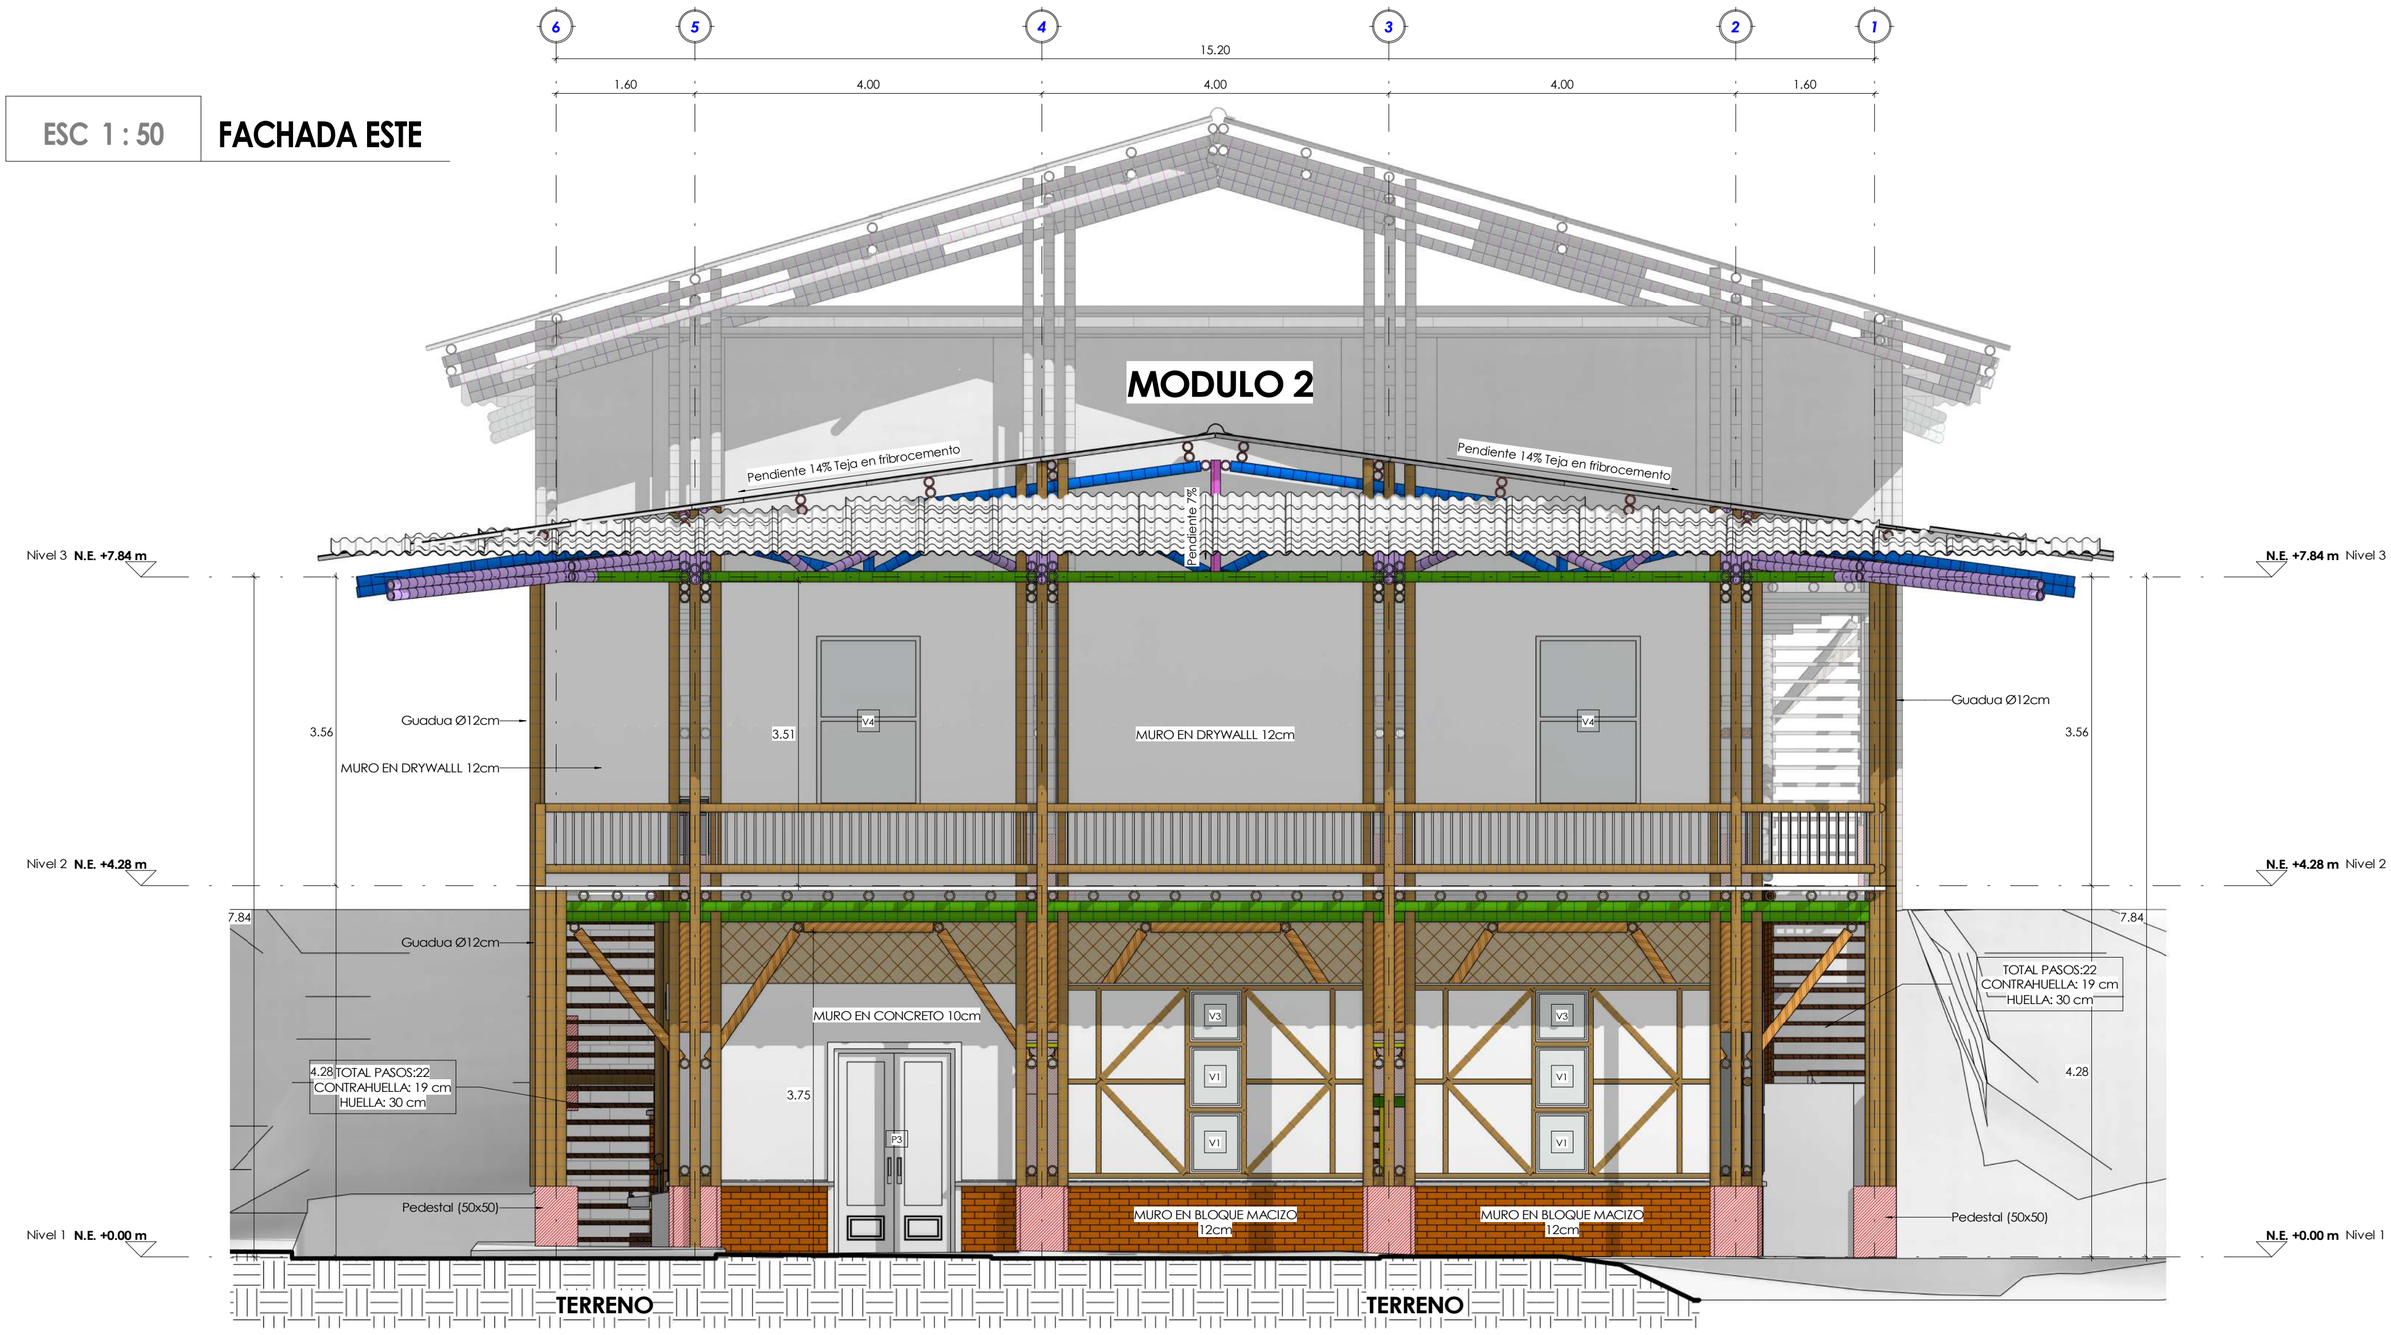

ESC 1 : 50 CORTE A-A

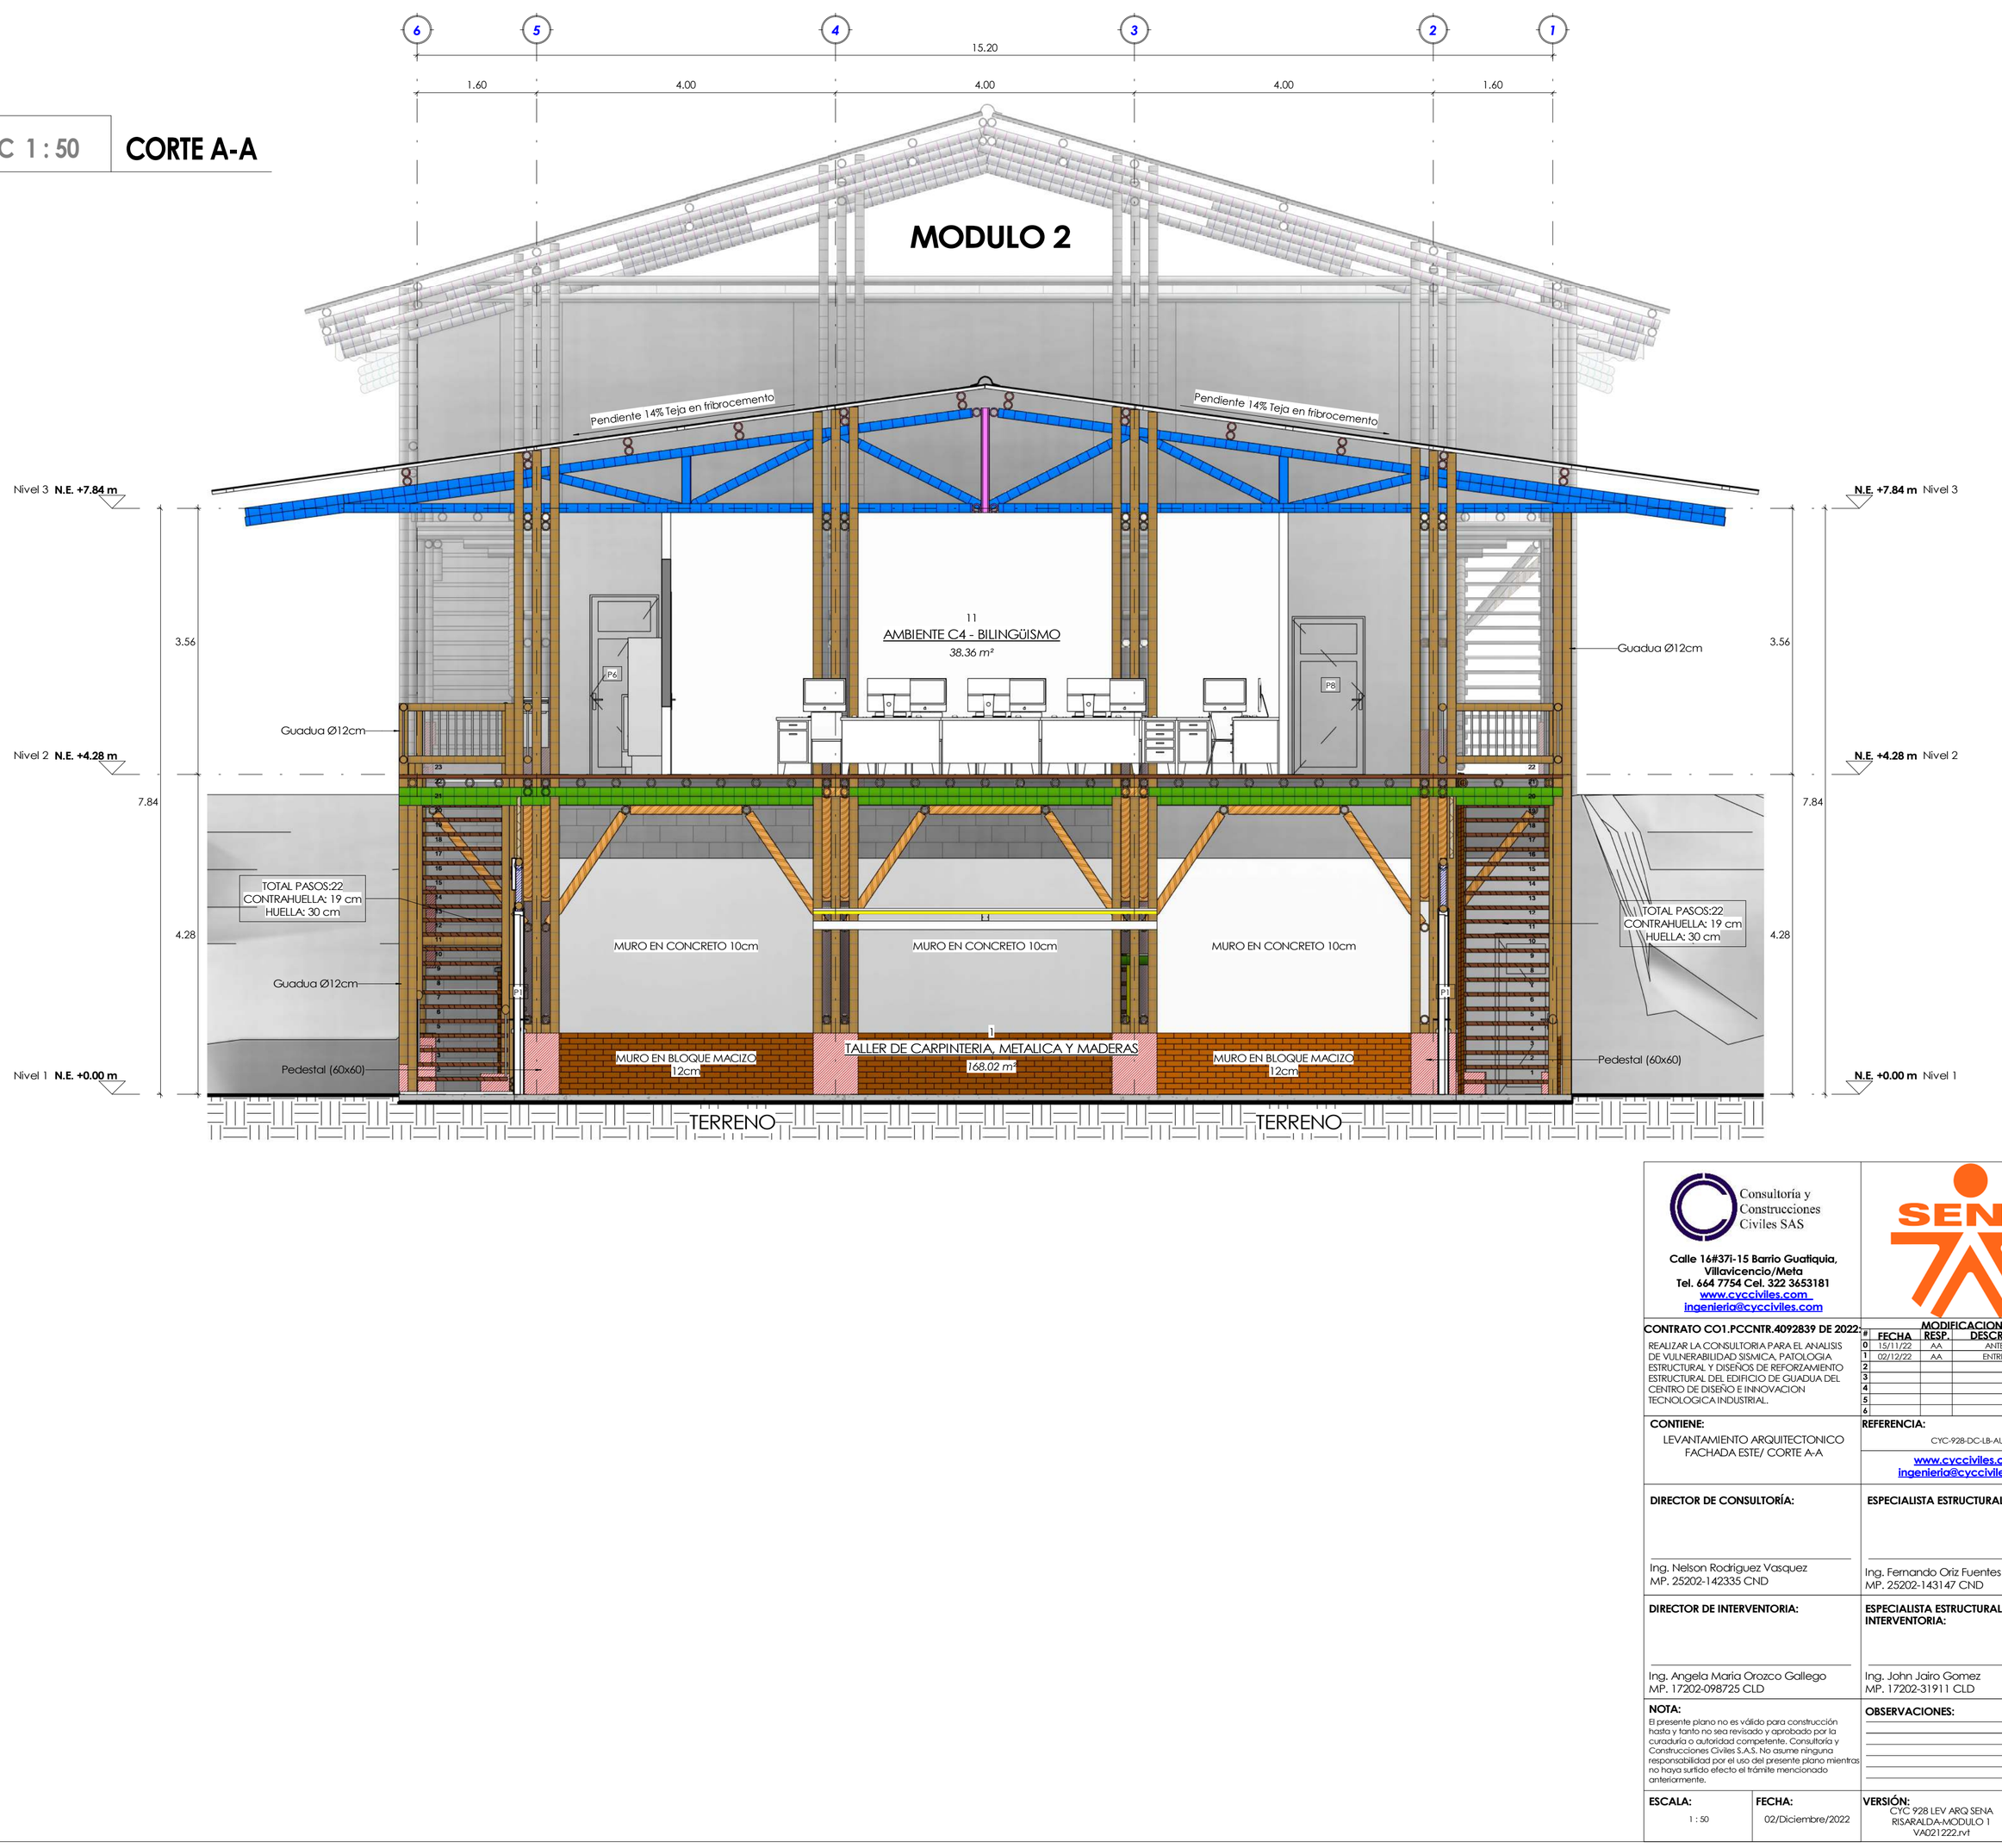

Consultoría y Construcciones Civiles SAS

Calle 16#37i-15 Barrio Guatiquia, Villavicencio/Meta
Tel. 664 7754 Cel. 322 3653181
www.cycciviles.com
ingenieria@cycciviles.com

SENA

CONTRATO CO1.PCCNTR.4092839 DE 2022:

REALIZAR LA CONSULTORIA PARA EL ANALISIS DE VULNERABILIDAD SISMICA, PATOLOGIA ESTRUCTURAL Y DISEÑOS DE REFORZAMIENTO ESTRUCTURAL DEL EDIFICIO DE GUADUA DEL CENTRO DE DISEÑO E INNOVACION TECNOLOGICA INDUSTRIAL.

MODIFICACIONES

#	FECHA	RESP.	DESCRIPCIÓN
0	15/11/22	AA	ANTEPROYECTO
1	02/12/22	AA	ENTREGA INICIAL
2			
3			
4			
5			
6			

CONTIENE:
LEVANTAMIENTO ARQUITECTONICO FACHADA ESTE/ CORTE A-A

REFERENCIA:
CYC-928-DC-LB-AU

www.cycciviles.com
ingenieria@cycciviles.com

DIRECTOR DE CONSULTORÍA:
Ing. Nelson Rodriguez Vasquez
MP. 25202-142335 CND

ESPECIALISTA ESTRUCTURAL:
Ing. Fernando Oriz Fuentes
MP. 25202-143147 CND

DIRECTOR DE INTERVENTORIA:
Ing. Angela Maria Orozco Gallego
MP. 17202-098725 CLD

ESPECIALISTA ESTRUCTURAL INTERVENTORIA:
Ing. John Jairo Gomez
MP. 17202-31911 CLD

NOTA:
El presente plano no es válido para construcción hasta y tanto no sea revisado y aprobado por la curaduría o autoridad competente. Consultoría y Construcciones Civiles S.A.S. No asume ninguna responsabilidad por el uso del presente plano mientras no haya surtido efecto el trámite mencionado anteriormente.

OBSERVACIONES:

ESCALA:	FECHA:	VERSIÓN:	L. ARQ-09
1 : 50	02/Diciembre/2022	CYC 928 LEV ARQ SENA RISARALDA-MODULO 1 VA021222.rvt	DE 10

CONVENCIONES

- GUADUAS
- LOSA EN CONCRETO SIN ACABADOS

Consultoria y Construcciones CIVILES SAS

Calle 14#37-15 Barrio Guatiquia. Villavicencio/Meta
Tel. 644 7754 Cel. 322 3653181
ingenieriaycivileslles.com
ingenieriaycivileslles@gmail.com

CONTRATO CO1.PCCNTR.4092859 DE 2022: PARA LA CONSTRUCCIÓN DE LA SEDE PARA EL CENTRO DE VULNERABILIDAD SISMICA PATOLOGIA ESTRUCTURAL Y DISEÑOS DE REFORZAMIENTO ESTRUCTURAL DE EDIFICIOS ESENCIALES, EL CENTRO DE DISEÑO E INNOVACION TECNOLOGICA INDUSTRIAL.

CONTIENE:
LEVANTAMIENTO ARQUITECTONICO
CORTE B-B

DIRECTOR DE CONSULTORÍA:
Ing. Nelson Rodriguez Vasquez
MP. 25202-143147 CND

DIRECTOR DE INTERVENTORIA:
Ing. Angela María Orozco Gallego
MP. 17202-098725 CLD

MODIFICACIONES

#	FECHA	RESP.	DESCRIPCION
1	02/12/22	AA	ENTREGA FINAL
2			
3			
4			
5			
6			

REFERENCIA:
CYC-928.DC-LB-AU

www.cyccivileslles.com
Ingenieriaycivileslles@gmail.com

ESPECIALISTA ESTRUCTURAL:
Ing. Fernando Ortiz Fuentes
MP. 25202-143147 CND

ESPECIALISTA ESTRUCTURAL INTERVENTORIA:
Ing. John Jairo Gomez
MP. 17202-31911 CLD

OBSERVACIONES:

NOTA:
El presente plano no se debe usar para construcción hasta tanto no sea revisado y aprobado por la Consultoría o autoridad competente. Consultoría y Construcciones Civiles S.A.S. no se hace responsable por el uso del presente plano mientras no cuente con el visto de aprobación del mismo.

ESCALA: Como se indica
FECHA: 02/Diciembre/2022

VERSIÓN: CYC-928.LEV.ARQ.SEVA RSEVA-LAM-ARQ-01 VA021222.rvt

L ARQ-10 DE 10

ESC 1 : 50 CORTE B-B

