
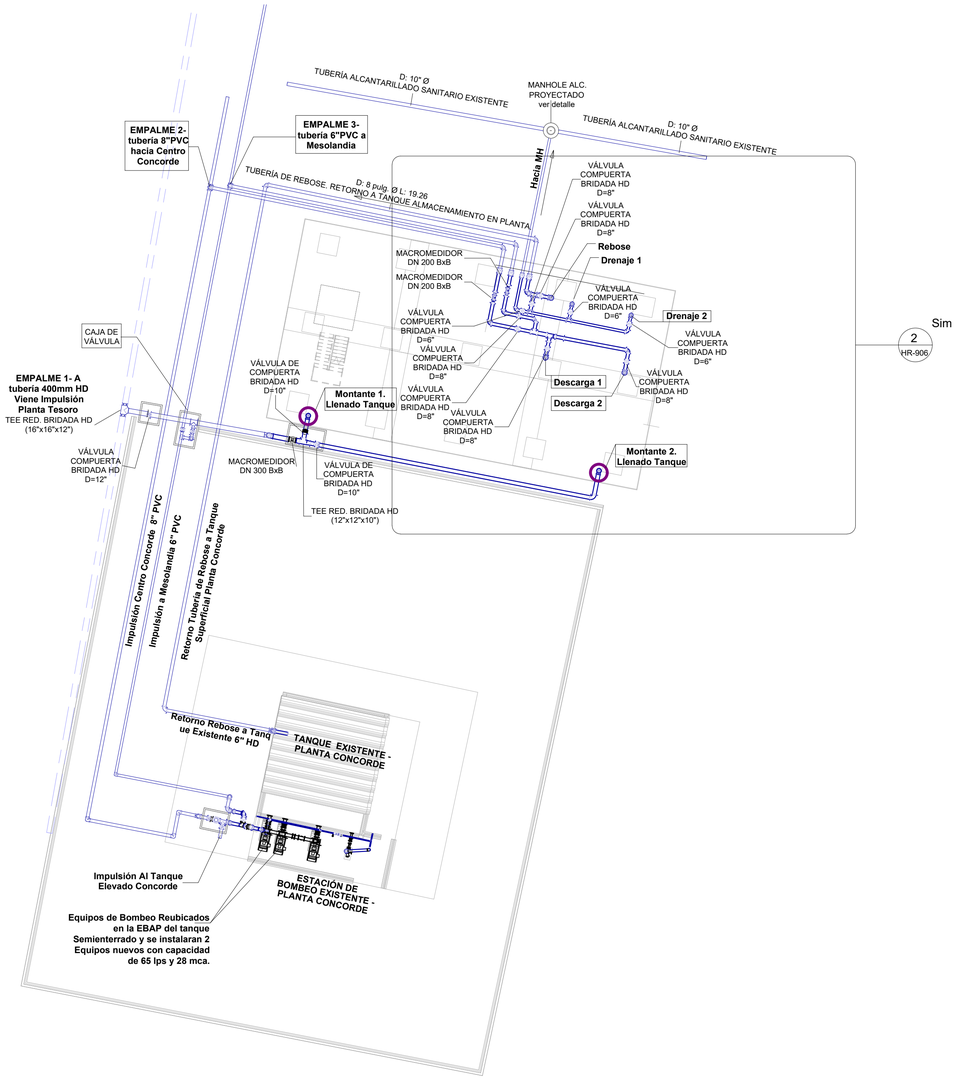



1 PLANTA GENERAL NIVEL 1

ESCALA: 1 : 200

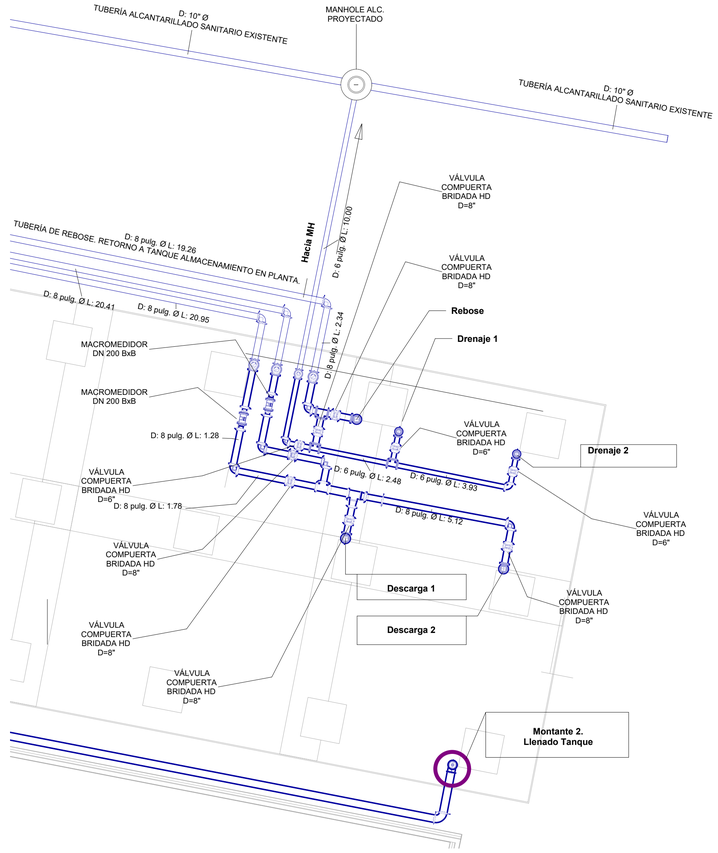


2 PLANTA CUARTO DE OPERACIONES

ESCALA: 1 : 100

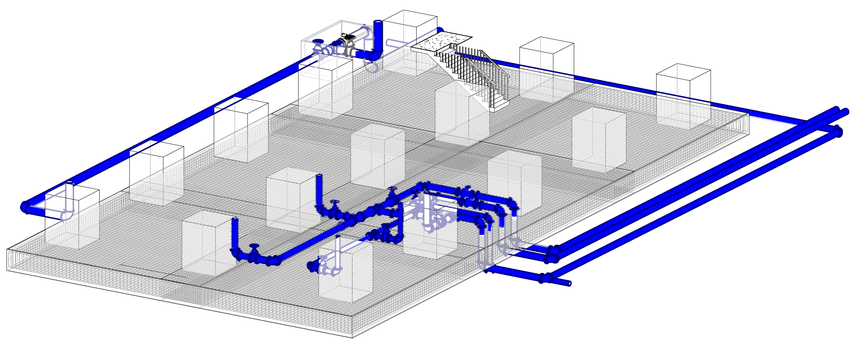


3 3D CUARTO DE OPERACIONES

ESCALA:

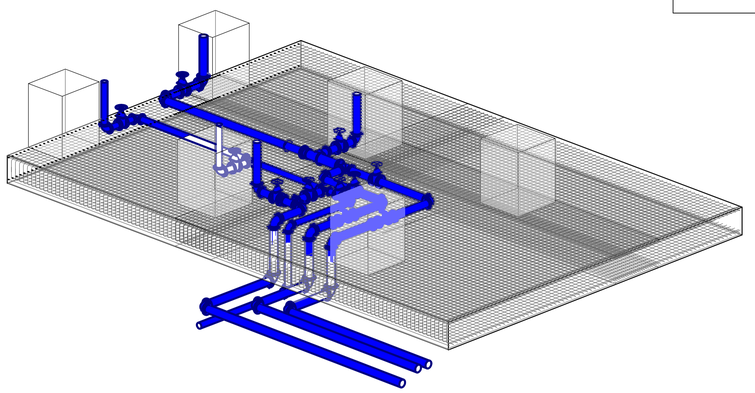


4 3D CUARTO DE OPERACIONES.

ESCALA:

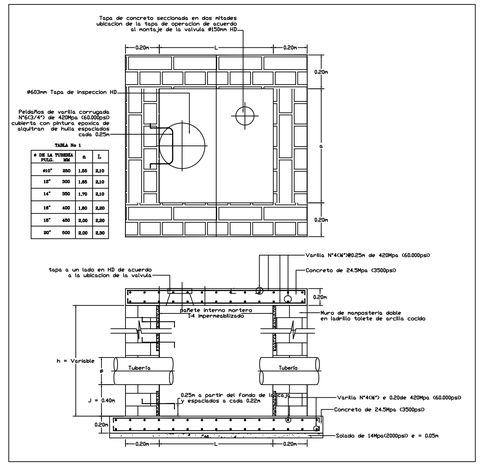

5 CAJA DE VALVULAS

ESCALA: SIN

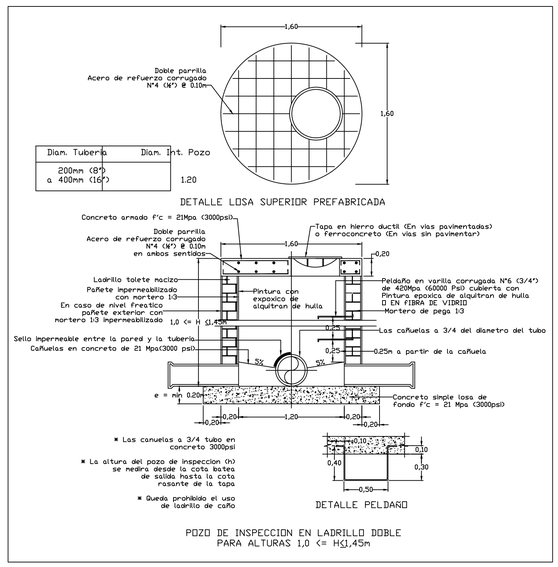

5 MANHOLLE

ESCALA: SIN

1. NORMA DE DISEÑO RAS/RES 0330 2017.

2. LAS DISTANCIAS ESTAN DADAS EN METROS A MENOS QUE SE INDIQUE LO CONTRARIO.

3. LOS DIAMETROS DE TUBERIAS Y ACCESORIOS ESTAN DADOS EN PULGADAS A MENOS QUE SE INDIQUE LO CONTRARIO.

4. LAS INSTALACIONES DE REDES, CIMENTACION DE TUBERIAS, INSTALACION Y DEMAS OBRAS SE EJECUTARAN CON LAS NORMAS Y ESPECIFICACIONES TECNICAS DE LA EMPRESA PRESTADORA DE EL SERVICIO.

5. LAS TUBERIAS UTILIZADAS DE LOS DIAMETROS DE Ø 1/2" SON EN RDE 9, Ø 3/4" EN RDE 11 y DE Ø 1" en adelante RDE 21

Aguas de Malambo

TECNOSOFT Soluciones Integrales en Ingeniería

	NOMBRE	FIRMA
DISEÑO HD.:	GABRIEL–OYAGA MATRICULA–08202–79829–ATL.	
DIBUJÓ:	LUZ–ELENA–TORRES	
REVISÓ:	JESUS–MARIN–SILVA MATRICULA–0820257137–ATL	
APROBO:	FERNANO–ARTURO–MENDOZA MATRICULA–0820258325–ATL	

Proyecto:

CONSTRUCCIÓN DEL TANQUE ELEVADO DE 1.000 M3 Y ESTACIÓN DE BOMBEO PLANTA CONCORDE Y TANQUE SEMI-ENTERRADO 2.000 M3 Y ESTACIÓN DE BOMBEO TANQUE CONCORDE MUNICIPIO DE MALAMBO ATLÁNTICO

Contiene:

REDES HIDRÁULICAS TANQUES ELEVADOS DE 1.000 m3

NO3				
NO2				
NO1	MARZO–2022	CAMBIO EN LAS ESPECIFICACIONES DEL VASO DEL TANQUE POR SOLICITUD DE LA SUA.	AGUAS DE MALAMBO	
NO	FECHA	DESCRIPCIÓN	APROBÓ	

ACTUALIZACIONES

LIBRETA DE PLANIMETRÍA:

LIBRETA DE NIVELACIÓN:

LIBRETA DE INVESTIGACIÓN DE REDES:

PLANCHA BASE GEOGRÁFICA No:

CIRCUITO: CONCORDE

ZONA DE REGULACIÓN:

CUENCA SANITARIA:

ESCALA: S/E | FECHA: MARZO–2022

PROYECTO: | PLANO: 3 | DE: 3

ARCHIVO: 2021–4515–167–HD–R1 | REV NO