

MULTI PARQUE

INGRESO A PARQUE DE CESIÓN

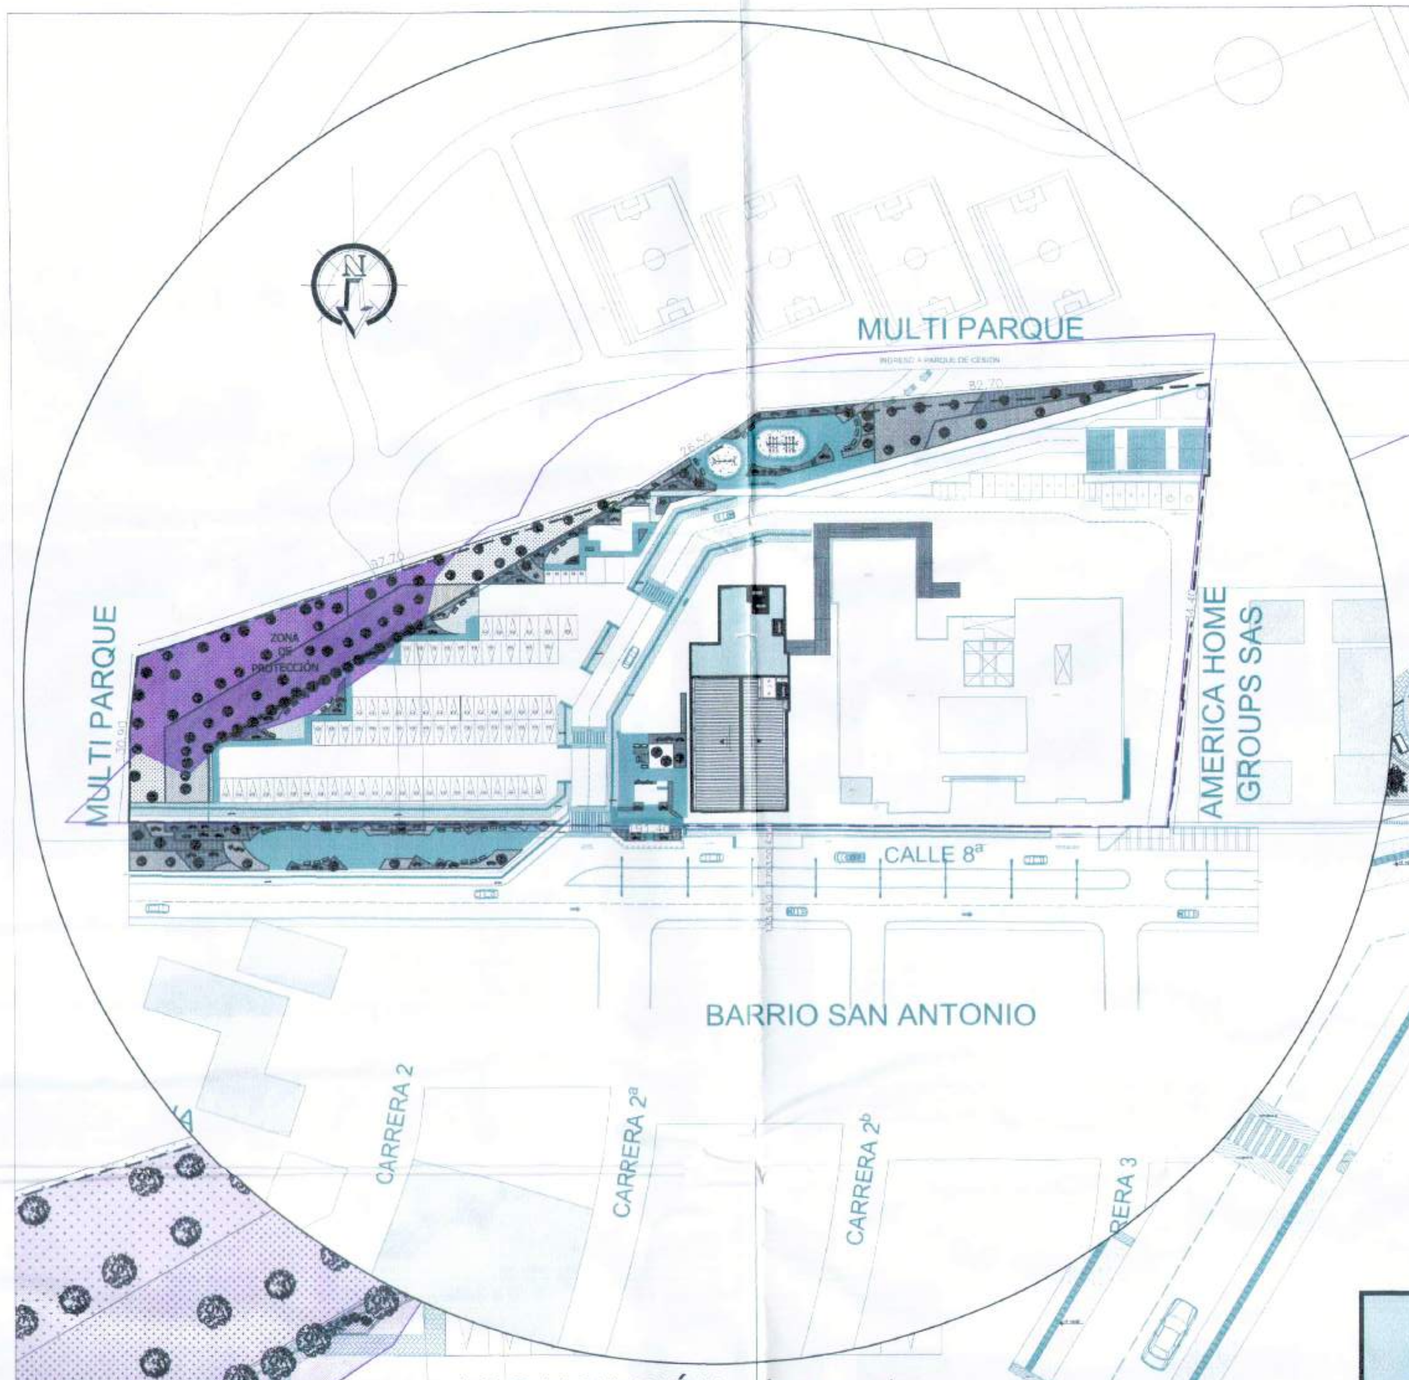

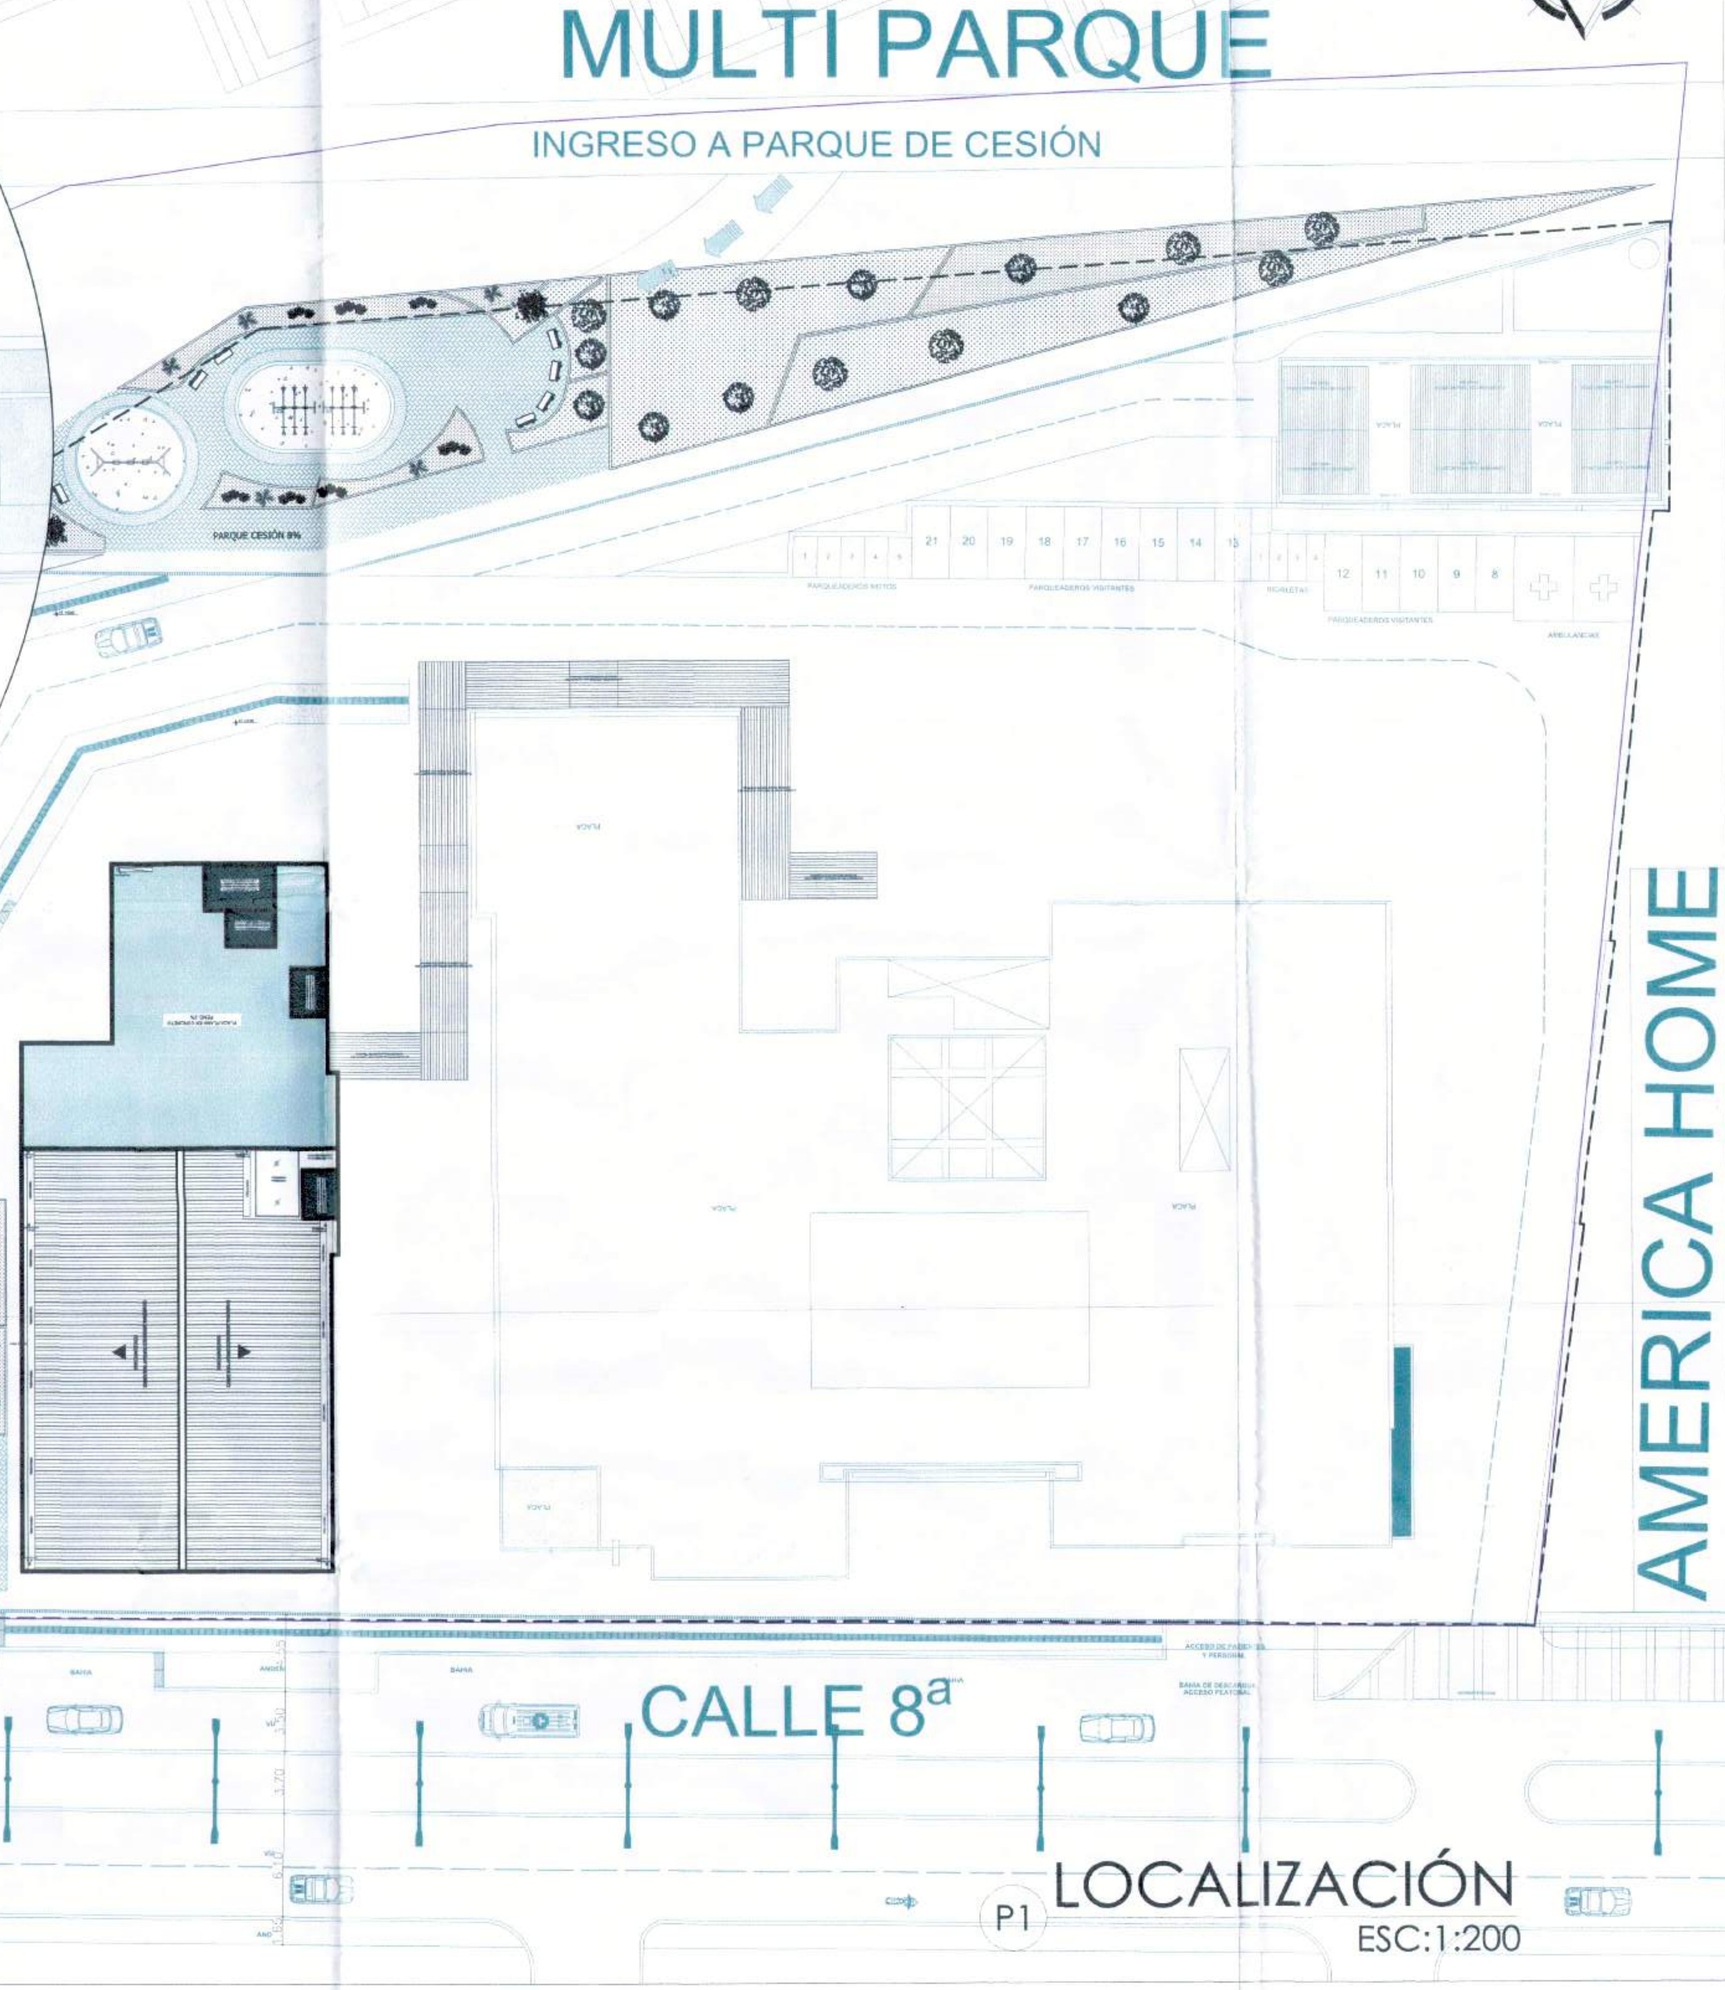

P1 LOCALIZACIÓN
ESC:1:200

CURADURÍA URBANA No. 2
TUNJA
NIT. 52317065-7
APROBADO
Modificación a
LICENCIA No. C21UC0002-2016
RESOLUCIÓN No. 15001-2-22-0586 28-DIC-22
FECHA: 10 ENE 2022
Ing. Carolina Pinilla Díaz
CURADORA URBANA No. 2

Empresa Social del Estado
Santiago de Tunja

WILSON FERNANDO RODRIGUEZ HUERTAS
GERENTE E.S.E. SANTIAGO DE TUNJA

PROYECTO:
CONSTRUCCIÓN TORRE HOSPITALARIA Y DE APOYO EN LA ESE SANTIAGO DE TUNJA BOYACA

DIRECCIÓN:
CALLE 8 N. 2A-47 BARRIO SAN ANTONIO

PROPIETARIO:
EMPRESA SOCIAL DEL ESTADO SANTIAGO DE TUNJA
NIT: 820003850-2

Vo. Bo. PROPIETARIOS:

DISEÑO:
Arq. Gonzalo Eduardo Aguilar Delgadillo
C.C. 7.173.810 de Tunja
M.P. A15352003-7173810 CPNAA
gedoarchaguilar3@hotmail.com

Vo. Bo. E.S.E.
Ing. Anyi Yamile Niño Castellanos
C.C. 1.049.637.612 de Tunja
M.P. 15202-393212

AVALÓ PROPIETARIO:
WILSON FERNANDO RODRIGUEZ HUERTAS
GERENTE E.S.E. SANTIAGO DE TUNJA

DISEÑADOR DE E.N.E:
CARLOS ARTURO ACERO TORRES
MP. 1920217196 BYC
INGENIERO CIVIL
GRADO DE DESEMPEÑO DE E.N.E. BUENO

CONTIENE
DISEÑO MEDICO ARQUITECTÓNICO
LOCALIZACIÓN

MODIFICACIONES FECHA

ARCHIVO
ESCALA INDICADA
FECHA NOVIEMBRE 2022
FECHA Copia

Revision	Plano No.	Plancha No.
	A-001	01 De 14

A-001 01 14

DESCRIPCIÓN DEL PROYECTO	
ÁREA DEL LOTE INICIAL	7.830 M2
ÁREA DEL LOTE DE SUBDIVISIÓN	4.396,2 M2
ÁREA BRUTA DEL LOTE	12.226,2 M2
CESIÓN OBLIGATORIA 8%	978,096 M2
ÁREA CESIÓN OBLIGATORIA C2LUC0002-2016	626,4 M2
ÁREA DE DOBLE CALZADA CALLE 8	801,8 M2
ÁREA DE PARQUEADEROS	598,44 M2
ÁREA CARRETEO Y ASFALTO	1.291,31 M2
ÁREA TERRAZAS Y ANDENES	1.155,76 M2
ÁREA CESIÓN OBLIGATORIA PROPUESTA AMPLIACIÓN	351,70 M2
ÁREA UTIL DEL PREDIO	11.248,04 M2


UNIDADES DE PARQUEADEROS ESE SANTIAGO DE TUNJA	
DESCRIPCIÓN	UND
PRIVADOS	17
VISITANTES	70
PMR	7
AMBULANCIAS	4
MOTOS	10

INFORMACIÓN PARQUEADEROS			
DESCRIPCIÓN	LICENCIADOS N° C2LUC0002-2016	PROPUESTA EN TRAMITE DE LICENCIA	TOTAL PROYECTO ESE SANTIAGO DE TUNJA
PRIVADOS	11	6	17
VISITANTES	41	29	70
PMR	3	4	7
MOTOS	10	0	10
AMBULANCIAS	2	2	4


DESCRIPCIÓN	ÁREA LICENCIA INICIAL C2LUC0002-2016	ÁREA LICENCIA AMPLIACIÓN C2LUC0002-2016	ÁREA PROYECTADA	TOTAL
PRIMER PISO	2.876,96 M2	257,9 M2	752,56 M2	3.887,42 M2
SEGUNDO PISO	2.221,31 M2	N/A	845,81 M2	3.067,12 M2
TERCER PISO		N/A	713,78 M2	713,78 M2
CUARTO PISO		N/A	713,78 M2	713,78 M2
TOTAL	5.098,27 M2	257,9 M2	3.025,93 M2	8.382,1 M2
CERRAMIENTO ML				195,94 M2
INDICE DE OCUPACIÓN	0.37			0.35
INDICE DE CONSTRUCCIÓN	0.65			0.69

DETALLE DE MALLA ESLABONADA TIPO CICLÓN (D1)



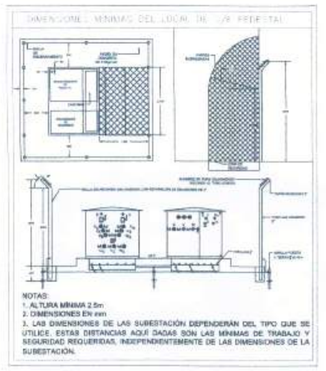

CURADURÍA URBANA No. 2
TUNJA
NIT. 52317055-7
APROBADO
Modificación a C2LUC0002-2016
LICENCIA No.
RESOLUCIÓN No. 15001-2-22-0586/28-DIC-22
FECHA: 10 ENE 2022
Ing. Carolina Peralta Diaz
CURADOR URBANO No. 2

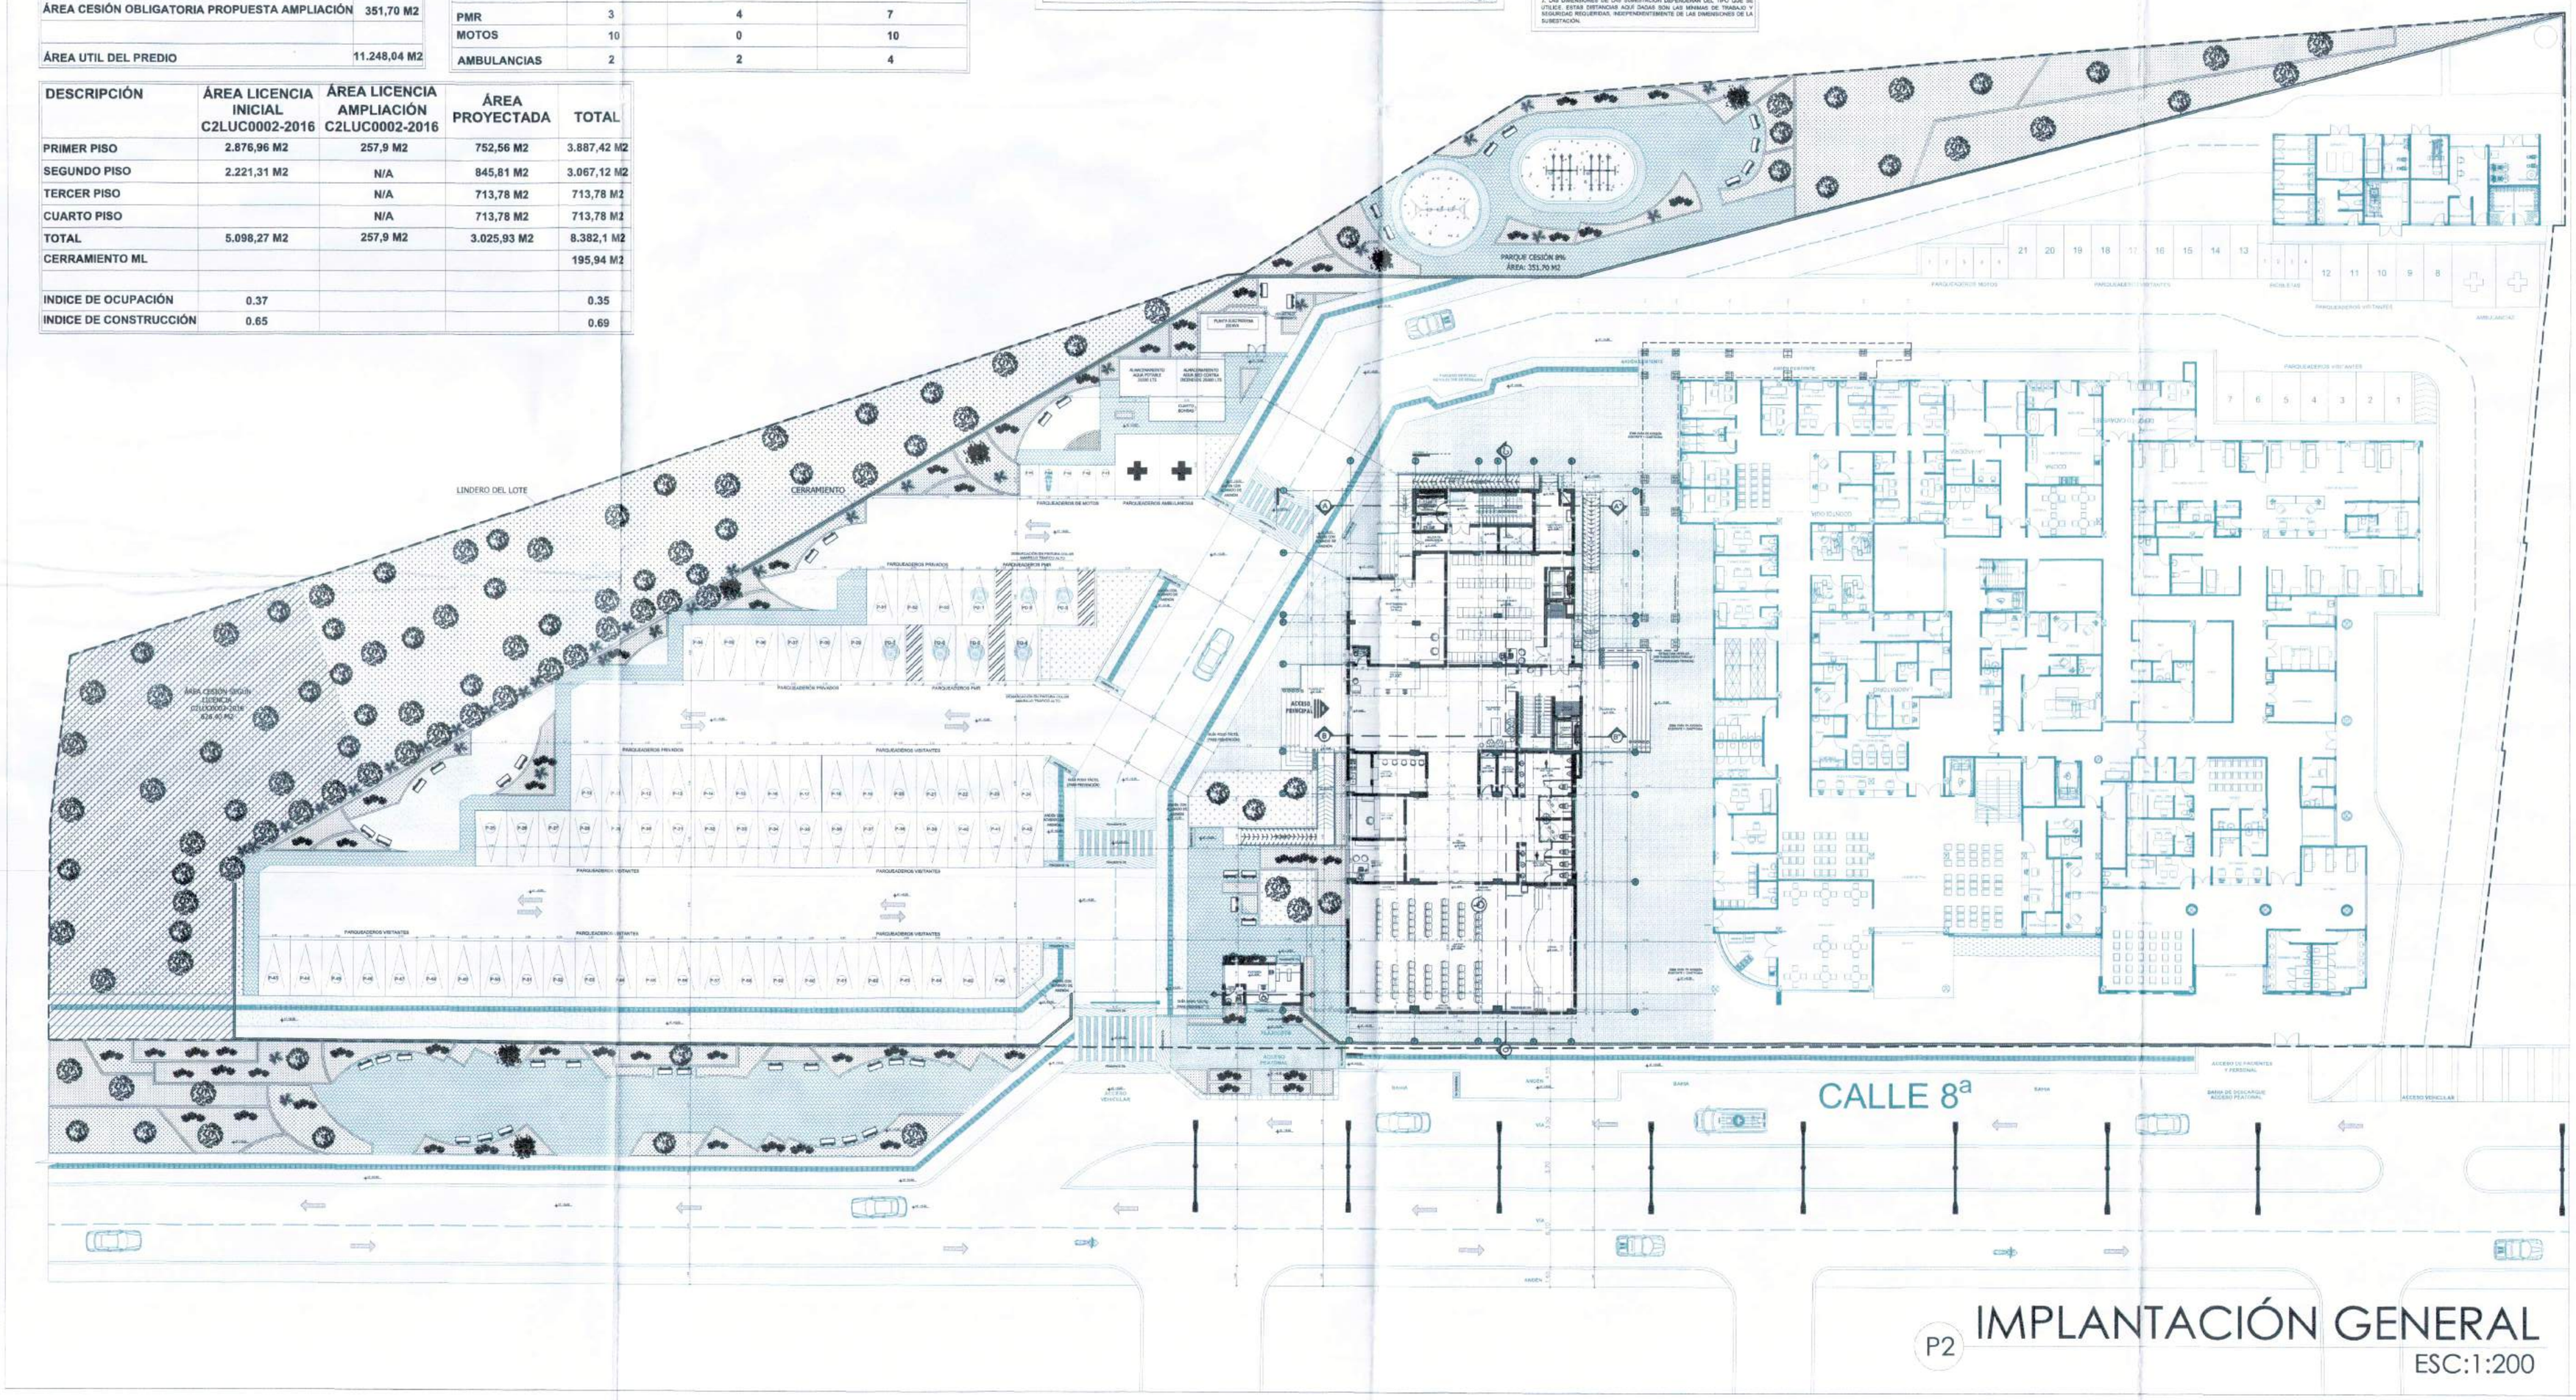

P2 IMPLANTACIÓN GENERAL
ESC:1:200

A-002 02 14

Empresa Social del Estado
Santiago de Tunja

WILSON FERNANDO RODRIGUEZ HUERTAS
GERENTE E.S.E. SANTIAGO DE TUNJA

PROYECTO:
CONSTRUCCIÓN TORRE HOSPITALARIA Y DE APOYO EN LA ESE SANTIAGO DE TUNJA BOYACÁ

DIRECCIÓN:
CALLE 8 N. 2A-47 BARRIO SAN ANTONIO

PROPIETARIO:
EMPRESA SOCIAL DEL ESTADO SANTIAGO DE TUNJA
NIT: 820003850-2

Vo. Bo. PROPIETARIOS:

DISEÑO:
Arq. Gonzalo Fernando Aguilar Delgadillo
C.C. 7.173.910 de Tunja
M.P. A13630573-7173910 CPNAA
gaduardoaguilar3@hotmail.com

Vo. Bo. E.S.E.
Ing. Anyi Yamile Niño Castellanos
C.C. 1.049.637.612 de Tunja
M.P. 15202-393212

AVALÓ PROPIETARIO:
WILSON FERNANDO RODRIGUEZ HUERTAS
GERENTE E.S.E. SANTIAGO DE TUNJA

DISEÑADOR DE E.N.E:
CARLOS ARTURO ACERO TORRES
MP. 1520217188 BYC
INGENIERO CIVIL
GRADO DE DESEMPEÑO DE E.N.E: BUENO

CONTIENE
DISEÑO MEDICO ARQUITECTÓNICO
IMPLANTACIÓN GENERAL
CUADRO DE ÁREAS
DETALLE MALLA SUBESTACIÓN


MODIFICACIONES FECHA

ESCALA 1:200
FECHA NOVIEMBRE 2022
FECHA Copia


Revisión: Plano No. A-002 Hoja No. 02 de 14

CURADURÍA URBANA No. 2
TUNJA
NIT. 52312065-7
APROBADO
Modificación
LICENCIA No. C2UC0002-2016
RESOLUCIÓN No. 15001-2-22-0586/28-DIC-22
FECHA: 10 ENE 2022
Ing. Carolina Pinilla Díaz
CURADOR URBANO No. 2

N

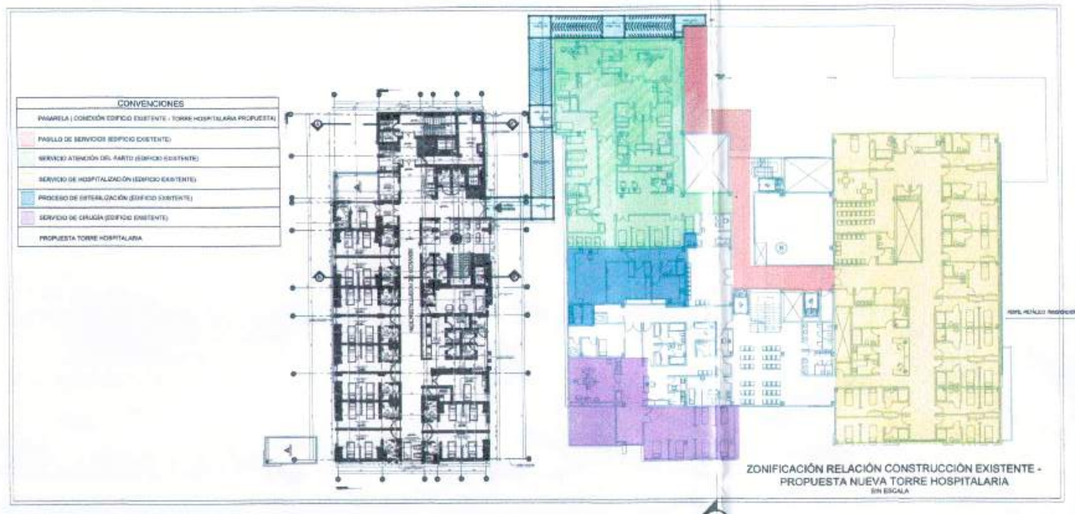

ZONIFICACIÓN RELACIÓN CONSTRUCCIÓN EXISTENTE - PROPUESTA NUEVA TORRE HOSPITALARIA
SIN ESCALA

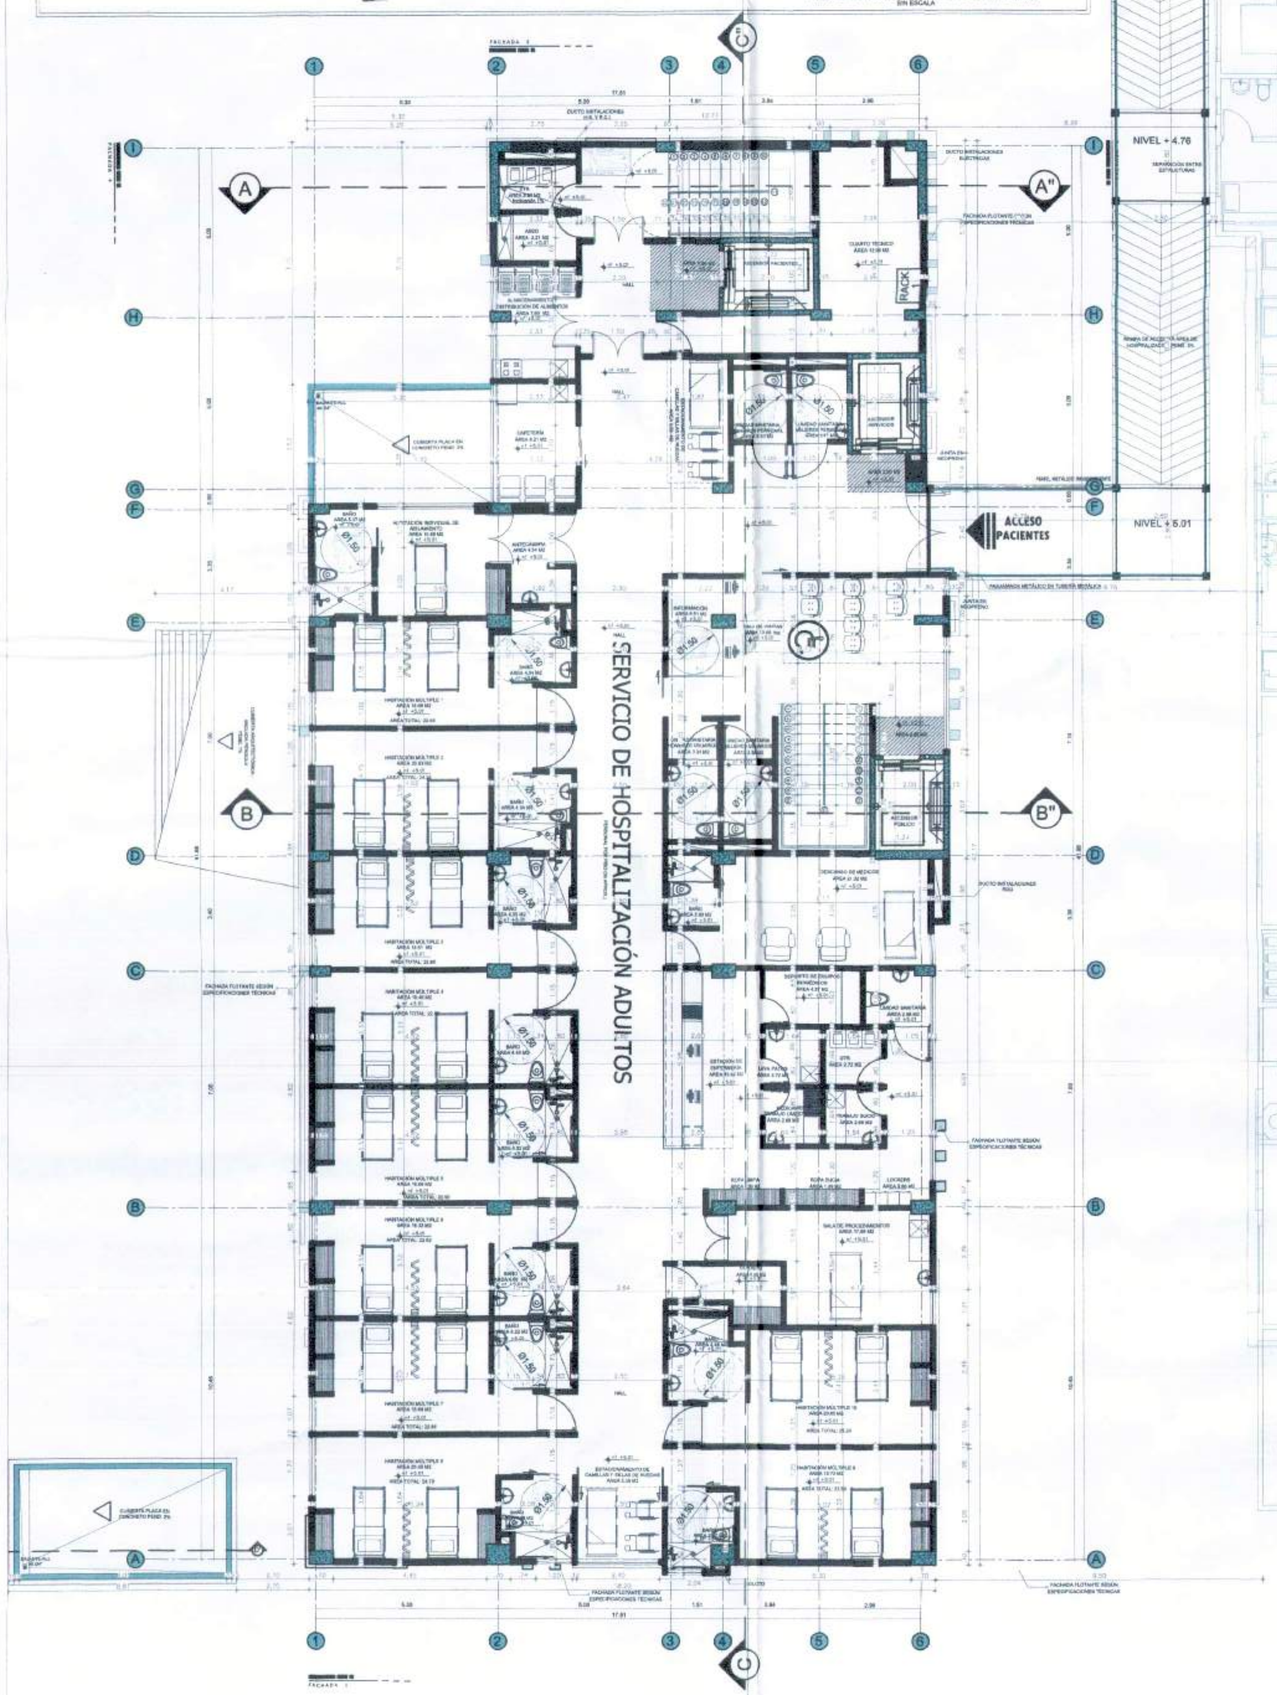

P3 IMPLANTACIÓN SEGUNDO PISO

ESC:1:100

	A-003
	03
	14

Empresa Social del Estado
Santiago de Tunja

WILSON FERNANDO RODRIGUEZ HUERTAS
GERENTE E.S.E. SANTIAGO DE TUNJA

PROYECTO:
CONSTRUCCIÓN TORRE HOSPITALARIA Y DE APOYO EN LA ESE SANTIAGO DE TUNJA BOYACA

DIRECCIÓN:
CALLE 8 N. 2A-47 BARRIO SAN ANTONIO

PROPIETARIO:
EMPRESA SOCIAL DEL ESTADO SANTIAGO DE TUNJA
NIT: 820003850-2

Vo. Bo. PROPIETARIO:

DISEÑO:
Arq. Gerardo Eduardo Aguilar Delgadillo
C.C. 7.173.810 de Tunja
M.P. A15362003-7173810 CPNAA.
geduardoaguilar3@hotmail.com

Vo. Bo. E.S.E.
Ing. Anyi Yamile Niño Castellanos
C.C. 1.049.637.612 de Tunja
M.P. 15202-393212

AVALÓ PROPIETARIO:
WILSON FERNANDO RODRIGUEZ HUERTAS
GERENTE E.S.E. SANTIAGO DE TUNJA

DISEÑADOR DE E.N.E:
CARLOS ARTURO ACERO TORRES
MP. 15202177156 BYC
INGENIERO CIVIL
GRADO DE DESEMPEÑO DE E.N.E: BUENO

CONTIENE
DISEÑO MEDICO ARQUITECTÓNICO
IMPLANTACIÓN SEGUNDO PISO ZONIFICACIÓN

MODIFICACIONES FECHA

ARCHIVO
ESCALA: INDICADA
FECHA: NOVIEMBRE 2022
FECHA Copia

Revisión	Plano No.	Plancha No.
	A-003	03 de 14

CURADURIA URBANA No. 2
TUNJA
NIT. 52317065-7
APROBADO
Modificación a C2100002-2016
LICENCIA No.
RESOLUCIÓN No. 15001 2-22-0586/28-DIC-22
FECHA: 10 ENE 2023
Ing. Carolina Pinilla Díaz
CURADOR URBANO No. 2



P4 IMPLANTACIÓN TERCER PISO
ESC:1:100

Empresa Social del Estado
Santiago de Tunja
WILSON FERNANDO RODRIGUEZ HUERTAS
GERENTE E.S.E. SANTIAGO DE TUNJA

PROYECTO:
CONSTRUCCIÓN TORRE HOSPITALARIA Y DE APOYO EN LA ESE SANTIAGO DE TUNJA BOYACA

DIRECCIÓN:
CALLE 8 N. 2A-47 BARRIO SAN ANTONIO

PROPIETARIO:
EMPRESA SOCIAL DEL ESTADO SANTIAGO DE TUNJA
NIT: 820003850-2

Vo. Bo. PROPIETARIOS:

DISEÑO:
Arq. Gonzalo Eduardo Aguilar Delgadillo
C.C. 7.173.810 de Tunja
M.P. A15362003-7173810 CPNAA.
geduardoaguilar3@hotmail.com

Vo. Bo. E.S.E.
Ing. Anyi Yamile Niño Castellanos
C.C.1.049.637.812 de Tunja
M.P. 15202-393212

AVALÓ PROPIETARIO:
WILSON FERNANDO RODRIGUEZ HUERTAS
GERENTE E.S.E. SANTIAGO DE TUNJA


DISEÑADOR DE E.N.E:
CARLOS ARTURO ACERO TORRES
MP. 1920317706 BYC
INGENIERO CIVIL
GRADO DE DESEMPEÑO DE E.N.E: BUENO

CONTIENE
DISEÑO MEDICO ARQUITECTÓNICO
IMPLANTACIÓN TERCER PISO

MODIFICACIONES FECHA

ARCHIVO
ESCALA: 1:100
FECHA: NOVIEMBRE 2022
FECHA Copia

Revisión	Plano No.	Plancha No.
	A-004	04 De 14

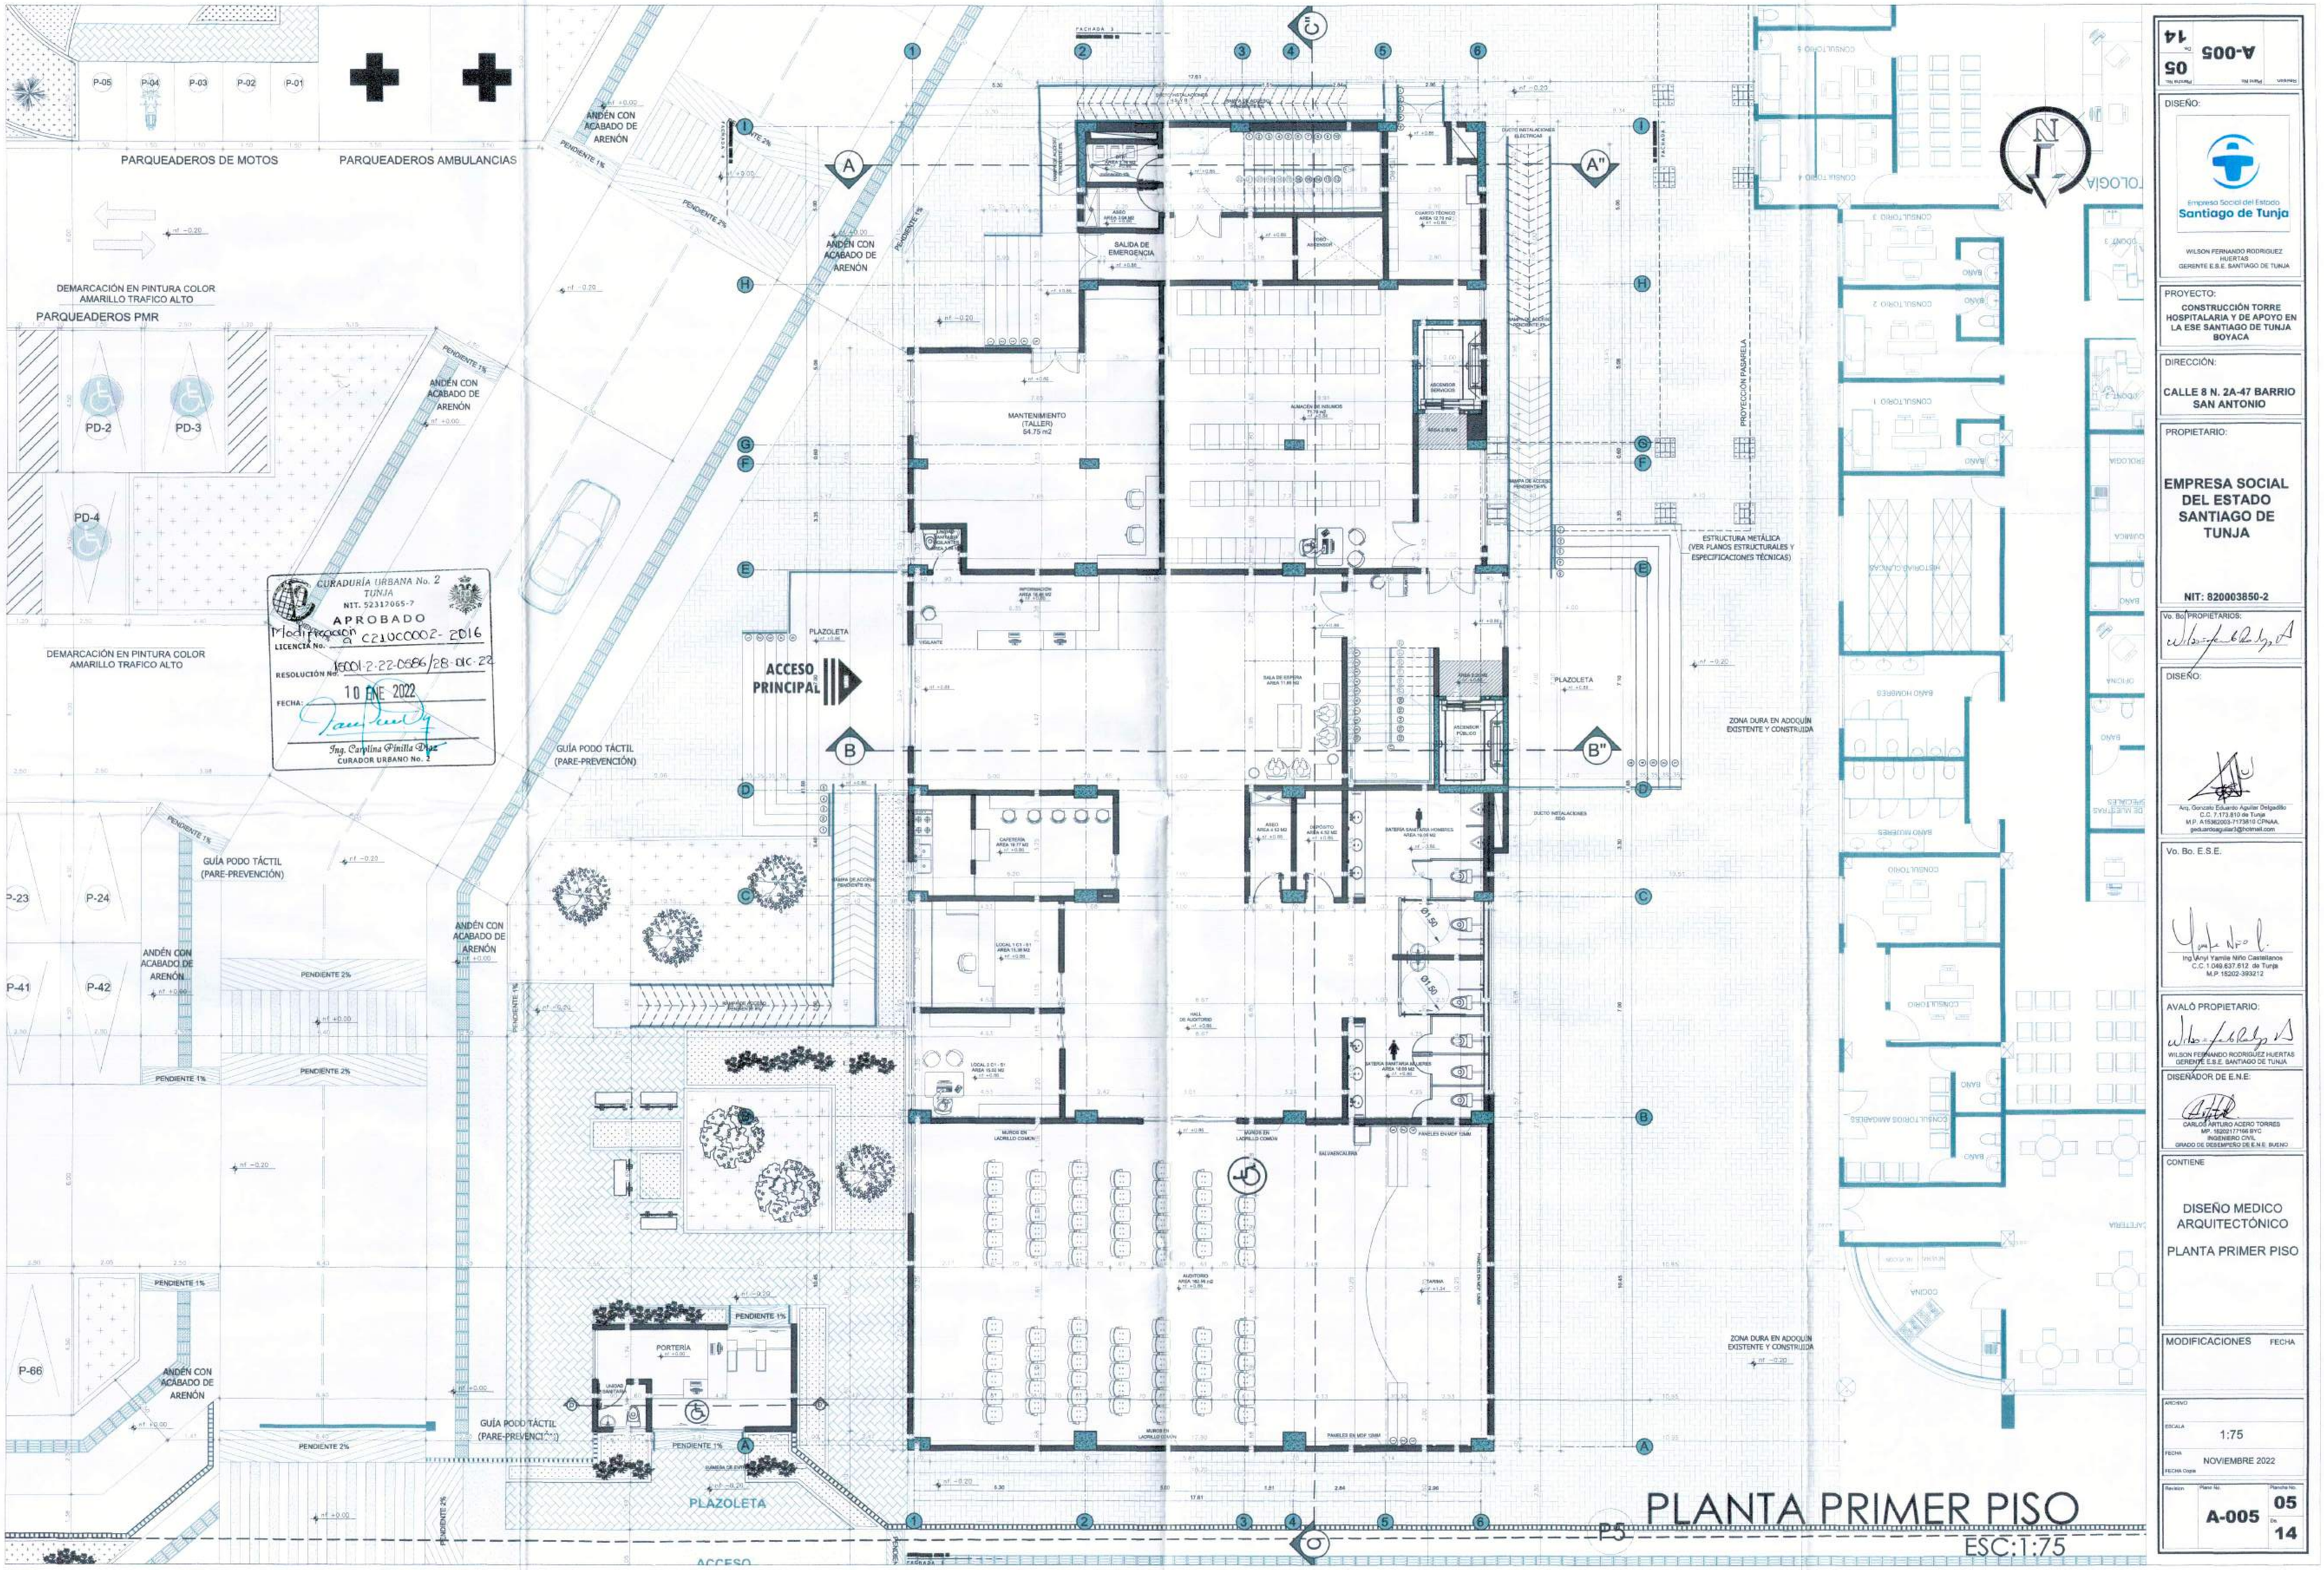

A-005 | 05 | 14

DISEÑO:

Empresa Social del Estado
Santiago de Tunja

WILSON FERNANDO RODRIGUEZ HUERTAS
GERENTE E.S.E. SANTIAGO DE TUNJA

PROYECTO:
CONSTRUCCIÓN TORRE HOSPITALARIA Y DE APOYO EN LA ESE SANTIAGO DE TUNJA BOYACA

DIRECCIÓN:
CALLE 8 N. 2A-47 BARRIO SAN ANTONIO

PROPIETARIO:
EMPRESA SOCIAL DEL ESTADO SANTIAGO DE TUNJA

NIT: 820003850-2

Vo. Bo. PROPIETARIOS:

DISEÑO:
Arq. Gonzalo Eduardo Aguilar Delgadillo
C.C. 7.173.810 de Tunja
M.P. A15362003-7173810 CPNAA
geduardoaguilar3@hotmail.com

Vo. Bo. E.S.E.
Ing. Anyi Yamile Niño Castellanos
C.C. 1.049.637.812 de Tunja
M.P. 15202-393212

AVALÓ PROPIETARIO:
WILSON FERNANDO RODRIGUEZ HUERTAS
GERENTE E.S.E. SANTIAGO DE TUNJA


DISEÑADOR DE E.N.E:
CARLOS ARTURO ACERO TORRES
MP. 1520217196 BYC
INGENIERO CIVIL
GRADO DE DESEMPEÑO DE E.N.E: BUENO

CONTIENE
DISEÑO MEDICO ARQUITECTÓNICO
PLANTA PRIMER PISO

MODIFICACIONES | FECHA

ARCHIVO
ESCALA: 1:75
FECHA: NOVIEMBRE 2022
FECHA Copia

Revisión | Plano No.: A-005 | Plancha No.: 05 De: 14

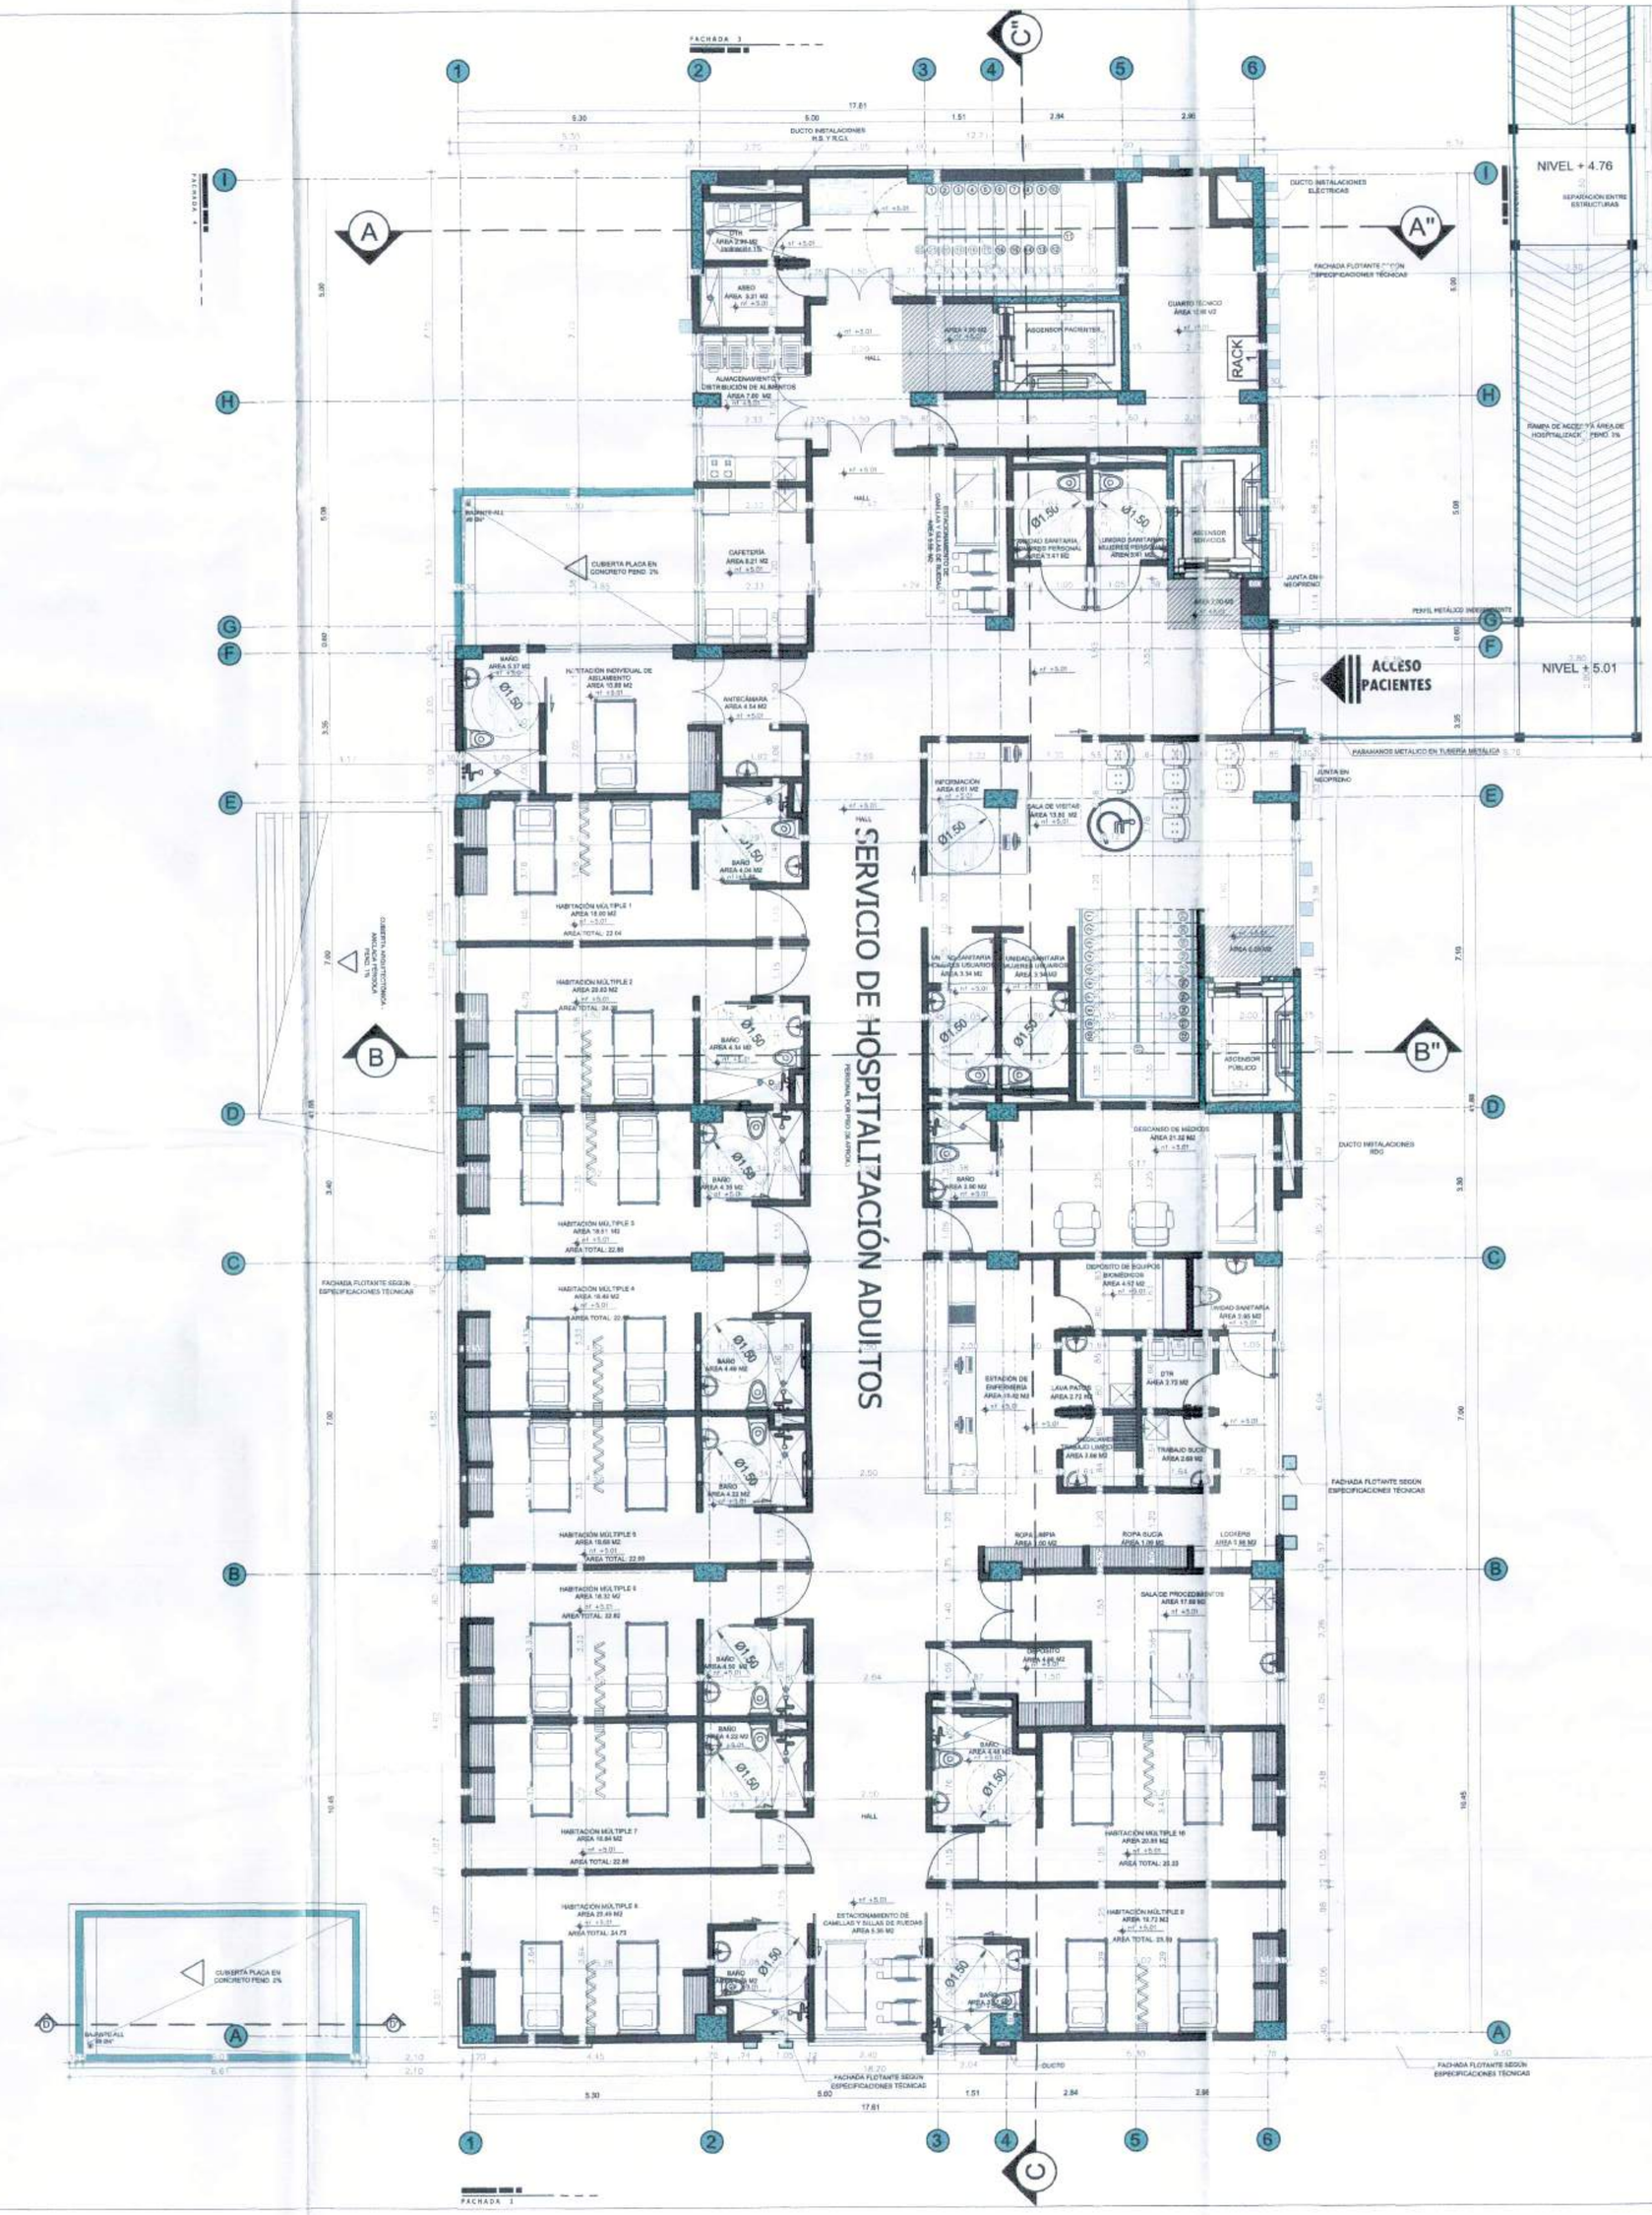

CURADURÍA URBANA No. 2
TUNJA
NIT. 52317065-7
APROBADO
Modificación C2UC0002-2016
LICENCIA No.
RESOLUCIÓN No. 3001-2-22-0586/28-DIC-22
FECHA: 10 ENE 2022
Ing. Carolina Pinilla Díaz
CURADOR URBANO No. 2

P6 PLANTA SEGUNDO PISO

ESC:1:75

A-006 14
90

DISEÑO:

Empresa Social del Estado
Santiago de Tunja

WILSON FERNANDO RODRIGUEZ HUERTAS
GERENTE E.S.E. SANTIAGO DE TUNJA

PROYECTO:
CONSTRUCCIÓN TORRE HOSPITALARIA Y DE APOYO EN LA ESE SANTIAGO DE TUNJA BOYACA

DIRECCIÓN:
CALLE 8 N. 2A-47 BARRIO SAN ANTONIO

PROPIETARIO:
EMPRESA SOCIAL DEL ESTADO SANTIAGO DE TUNJA
NIT: 820003850-2

Vo.Bo. PROPIETARIOS:

DISEÑO:
Arq. Gonzalo Eduardo Aguilar Delgadillo
C.C. 7.173.810 de Tunja
M.P. A15362003-7173810 CPNAA.
geduardoaguilar3@hotmail.com

Vo. Bo. E.S.E.
Ing. Anyi Yamile Niño Castellanos
C.C. 1.049.637.812 de Tunja
M.P. 15202-393212

AVALÓ PROPIETARIO:
WILSON FERNANDO RODRIGUEZ HUERTAS
GERENTE E.S.E. SANTIAGO DE TUNJA


DISEÑADOR DE E.N.E:
CARLOS ARTURO ACERO TORRES
MP. 15202177196 BYC
INGENIERO CIVIL
GRADO DE DESEMPEÑO DE E.N.E: BUENO

CONTIENE
DISEÑO MEDICO ARQUITECTÓNICO
PLANTA SEGUNDO PISO

MODIFICACIONES FECHA

ARCHIVO
ESCALA 1:75
FECHA NOVIEMBRE 2022
FECHA Copia

Revisión	Plano No.	Plancha No.
	A-006	06 de 14

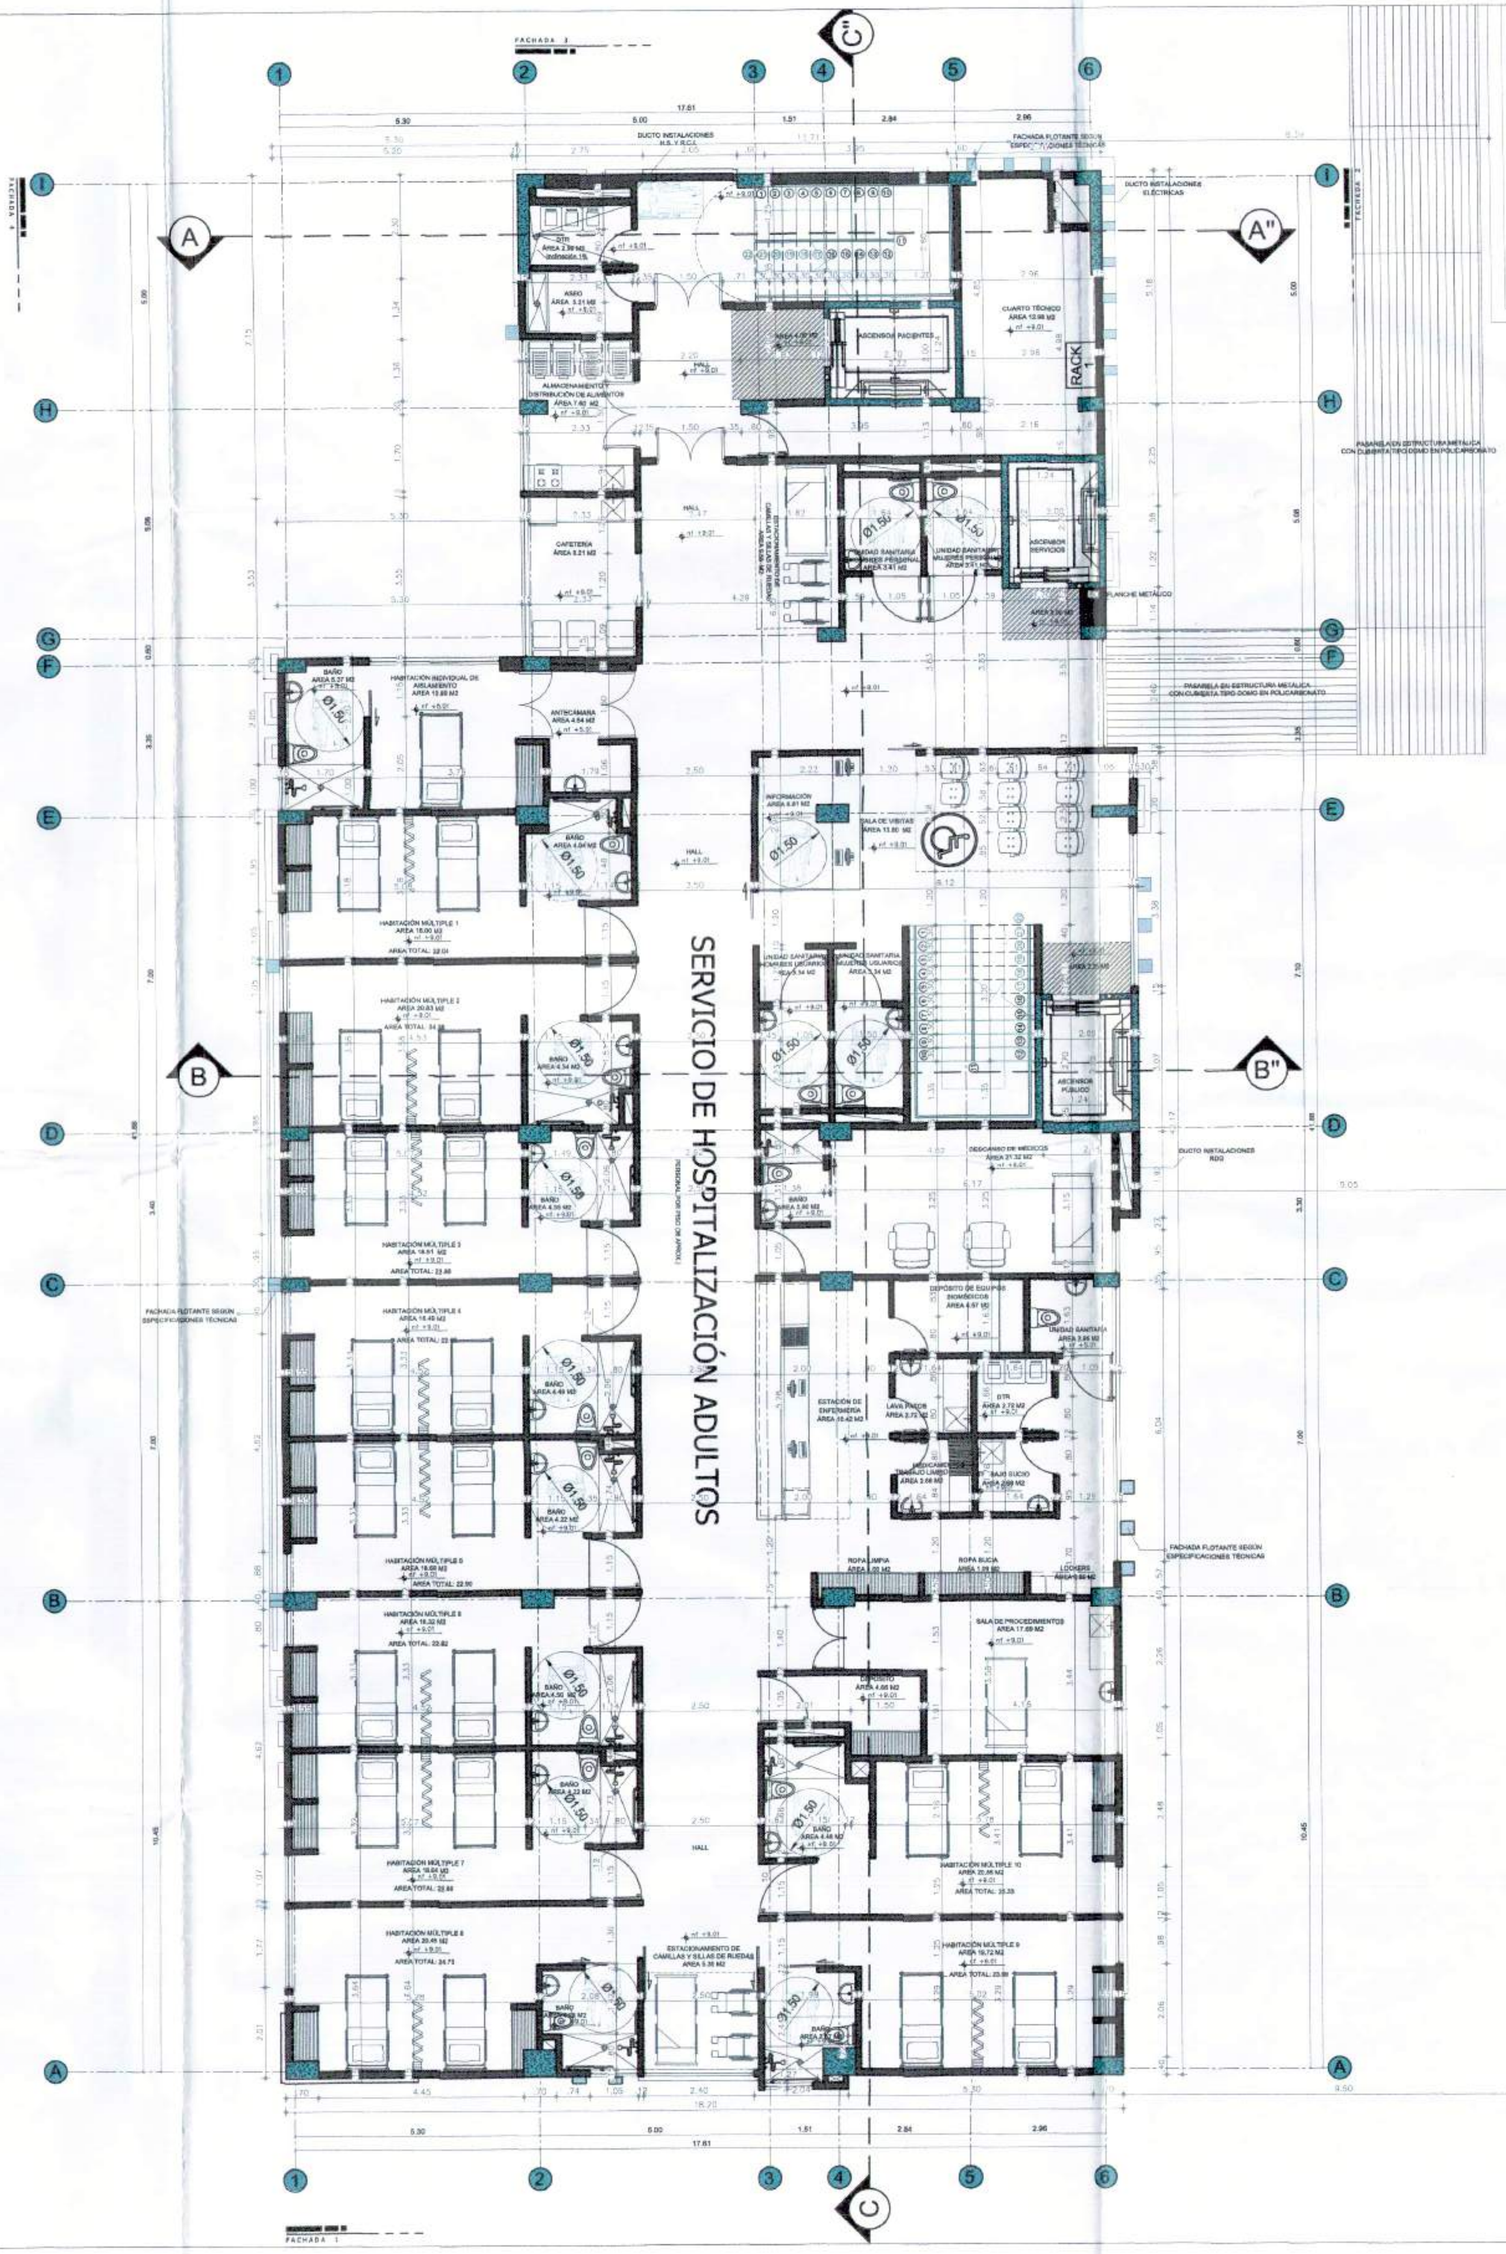

P7 PLANTA TERCER PISO

ESC:1:75

CURADURÍA URBANA No. 2
TUNJA
NIT. 52312065-7
APROBADO
Modificación a 2210C0002 - 2016
LICENCIA No.
RESOLUCIÓN No. 13001-2-22-0586 28-DIC-22
FECHA: 10 ENE 2022
Ing. Carolina Pinilla Diaz
CURADOR URBANO No. 2

Plancha No. 07 De 14
Plano No. A-007

Empresa Social del Estado
Santiago de Tunja

WILSON FERNANDO RODRIGUEZ HUERTAS
GERENTE E.S.E. SANTIAGO DE TUNJA

PROYECTO:
CONSTRUCCIÓN TORRE HOSPITALARIA Y DE APOYO EN LA ESE SANTIAGO DE TUNJA BOYACA

DIRECCIÓN:
CALLE 8 N. 2A-47 BARRIO SAN ANTONIO

PROPIETARIO:
EMPRESA SOCIAL DEL ESTADO SANTIAGO DE TUNJA
NIT: 820003850-2

Vo. Bo. PROPIETARIOS:

DISEÑO:
Arq. Gonzalo Eduardo Aguilar Delgadillo
C.C. 7.173.810 de Tunja
M.P. A15360003-7173810 CPNAA
geduardoaguilar3@hotmail.com

Vo. Bo. E.S.E.
Ing. Anyi Yamile Niño Castellanos
C.C. 1.049.637.612 de Tunja
M.P. 15202-382212

AVALÓ PROPIETARIO:
WILSON FERNANDO RODRIGUEZ HUERTAS
GERENTE E.S.E. SANTIAGO DE TUNJA


DISEÑADOR DE E.N.E:
CARLOS ARTURO ACERO TORRES
MP. 1920217166 BYC
INGENIERO CIVIL
GRADO DE DESEMPEÑO DE E.N.E: BUENO

CONTIENE
DISEÑO MEDICO ARQUITECTÓNICO
PLANTA TERCER PISO

MODIFICACIONES FECHA

ARCHIVO
ESCALA 1:75
FECHA NOVIEMBRE 2022
FECHA Copia

Revisión | Plano No. A-007 | Plancha No. 07 De 14

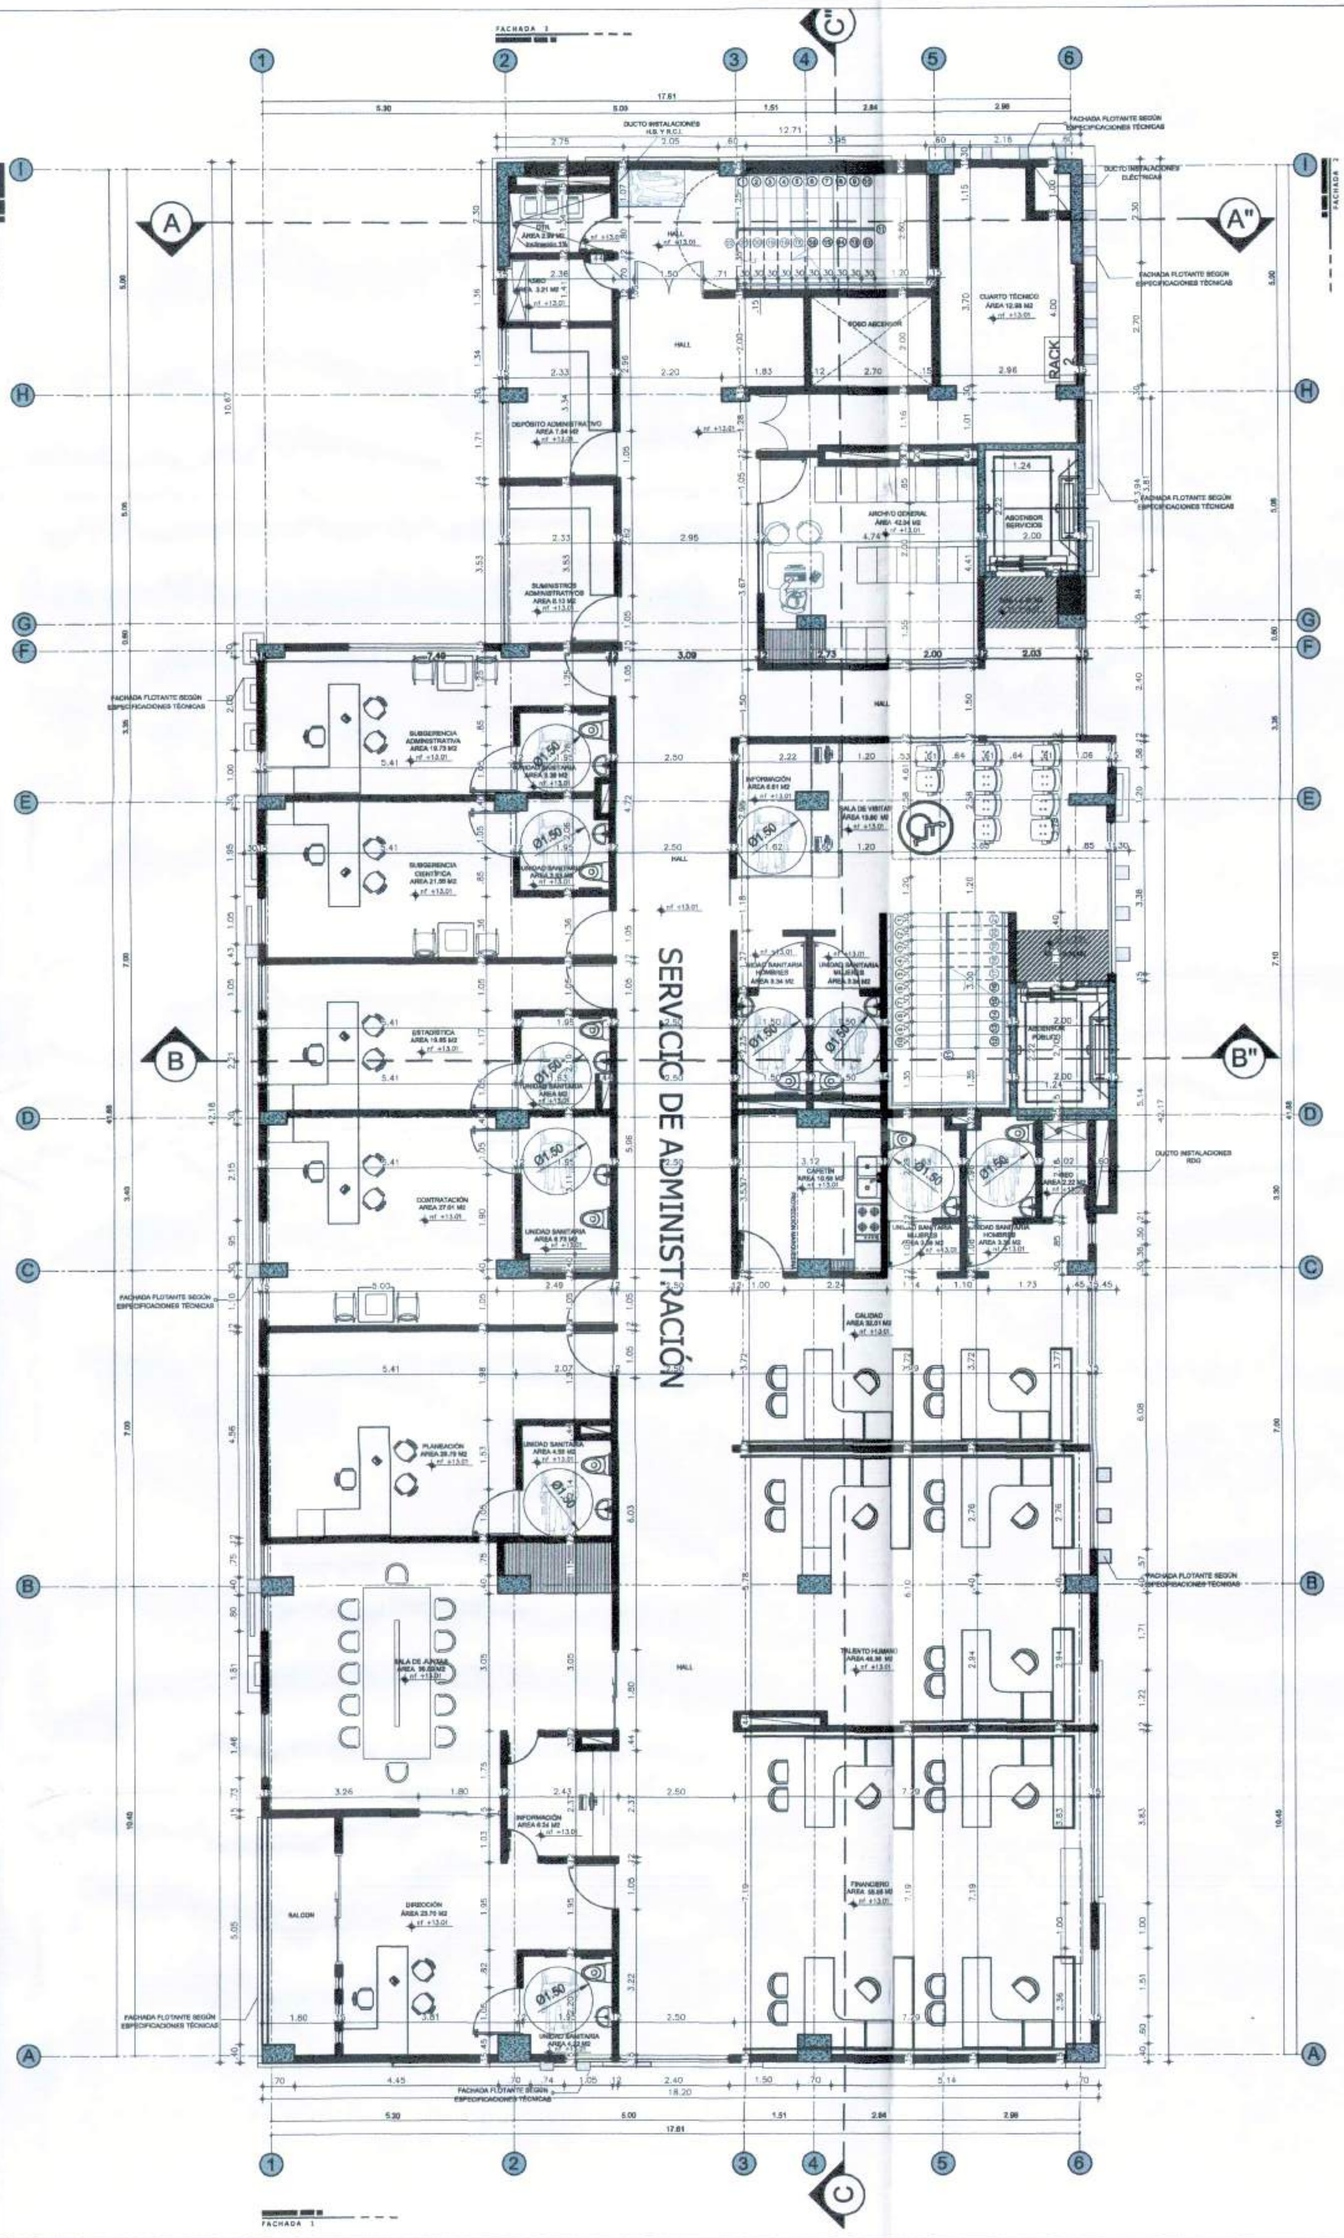

PLANTA CUARTO PISO

P8 ESC:1:75

CURADURÍA URBANA No. 2
TUNJA
NIT. 52312065-7
APROBADO
Modificación a CB1UC0002-2016
LICENCIA No.
RESOLUCIÓN NO. 15001-2-22-0586 / 28-DIC-22
FECHA: 10 ENE 2022
Ing. Carolina Pinilla Díaz
CURADOR URBANO No. 2

CURADURÍA URBANA No. 2
TUNJA
NIT. 52312065-7
Ing. Carolina Pinilla Díaz
RADICADO
F-D-A
Por:
FECHA: 05 DIC. 2022 Hora: 11:00 a.m.

Empresa Social del Estado
Santiago de Tunja

WILSON FERNANDO RODRIGUEZ HUERTAS
GERENTE E.S.E. SANTIAGO DE TUNJA

PROYECTO:
CONSTRUCCIÓN TORRE HOSPITALARIA Y DE APOYO EN LA ESE SANTIAGO DE TUNJA BOYACA

DIRECCIÓN:
CALLE 8 N. 2A-47 BARRIO SAN ANTONIO

PROPIETARIO:
EMPRESA SOCIAL DEL ESTADO SANTIAGO DE TUNJA
NIT: 820003850-2

Vo. Bo. PROPIETARIOS:

DISEÑO:
Arq. Gonzalo Eduardo Aguilar Delgadillo
C.C. 7.173.810 de Tunja
M.P. A1538200357173810 CPNAA
geduardoaguilar3@hotmail.com

Vo. Bo. E.S.E.
Ing. Arq. Yamile Niño Castellanos
C.C. 1.049.637.812 de Tunja
M.P. 15202-383212

AVALÓ PROPIETARIO:
WILSON FERNANDO RODRIGUEZ HUERTAS
GERENTE E.S.E. SANTIAGO DE TUNJA


DISEÑADOR DE E.N.E:
CARLOS ARTURO ACERO TORRES
MP. 1720217106 BYC
INGENIERO CIVIL
GRADO DE DESEMPEÑO DE E.N.E: BUENO

CONTIENE
DISEÑO MEDICO ARQUITECTÓNICO
PLANTA CUARTO PISO

MODIFICACIONES FECHA

ARCHIVO
ESCALA 1:75
FECHA NOVIEMBRE 2022
FECHA Copia

Revisión	Plano No.	Plancha No.
	A-008	08
		No. 14

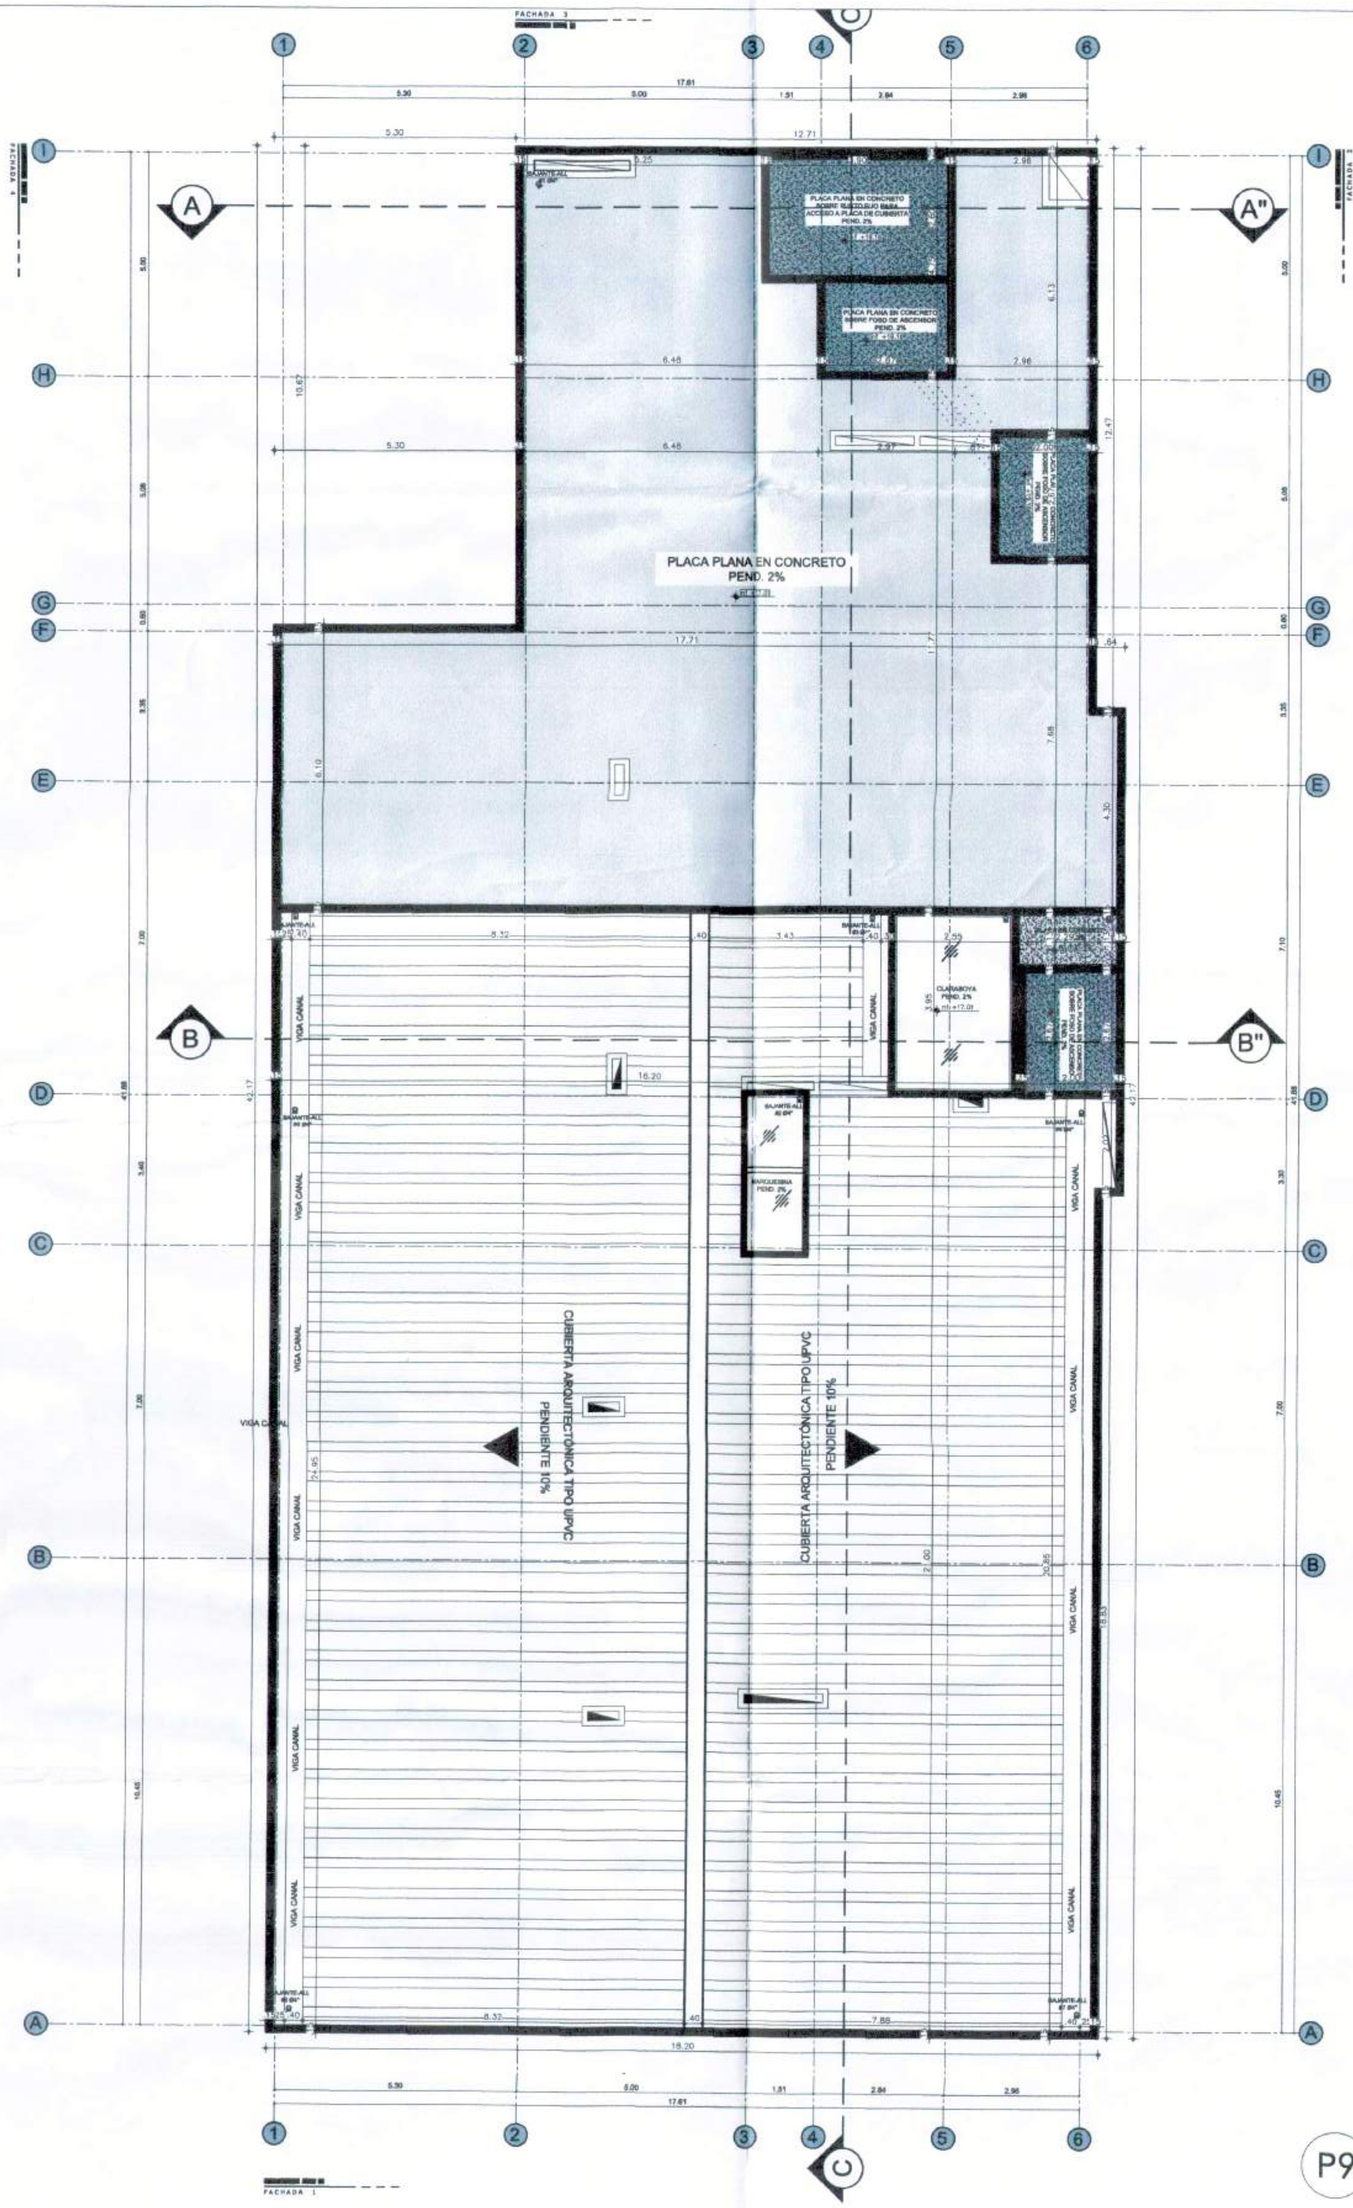

CURADURÍA URBANA No. 2
TUNJA
NIT. 52317065-7
APROBADO
Modificación a CZ1UC0002-2016
LICENCIA No.
RESOLUCIÓN No. 15001-2-22-0586/28-DIC-22
FECHA: 10 ENE 2022
Ing. Carolina Plazilla Díaz
CURADOR URBANO No. 2

CURADURÍA URBANA No. 2
TUNJA
NIT. 52317065-7
Ing. Carolina Plazilla Díaz
RADICADO
Por: F-D-A
Fecha: 06 DIC. 2022 Hora: 12:40 P.M.

P9 PLANTA CUBIERTAS
ESC:1:75

A-009 — Plancha No. 14 de 60

Empresa Social del Estado
Santiago de Tunja

WILSON FERNANDO RODRIGUEZ HUERTAS
GERENTE E.S.E. SANTIAGO DE TUNJA

PROYECTO:
CONSTRUCCIÓN TORRE HOSPITALARIA Y DE APOYO EN LA ESE SANTIAGO DE TUNJA BOYACA

DIRECCIÓN:
CALLE 8 N. 2A-47 BARRIO SAN ANTONIO

PROPIETARIO:
EMPRESA SOCIAL DEL ESTADO SANTIAGO DE TUNJA
NIT: 820003850-2

Vo. Bo. PROPIETARIOS:

DISEÑO:
Arq. Gonzalo Eduardo Aguilar Delgadillo
C.C. 7.173.810 de Tunja
M.P. A15302003-7173810 CPNAA.
gaduardoaguilar3@hotmail.com

Vo. Bo. E.S.E.
Ing. Anyi Yamile Niño Castellanos
C.C. 1.049.637.512 de Tunja
M.P. 15202-393212

AVALÓ PROPIETARIO:
WILSON FERNANDO RODRIGUEZ HUERTAS
GERENTE E.S.E. SANTIAGO DE TUNJA


DISEÑADOR DE E.N.E:
CARLOS ARTURO ACERO TORRES
MP. 1502177198 BYC
INGENIERO CIVIL
GRADO DE DESEMPEÑO DE E.N.E: BUENO

CONTIENE
DISEÑO MEDICO ARQUITECTÓNICO
PLANTA DE CUBIERTA


MODIFICACIONES FECHA

ARCHIVO
ESCALA: 1:75
FECHA: NOVIEMBRE 2022
FECHA Copia

Revisión: A-009 — Plancha No. 09 de 14

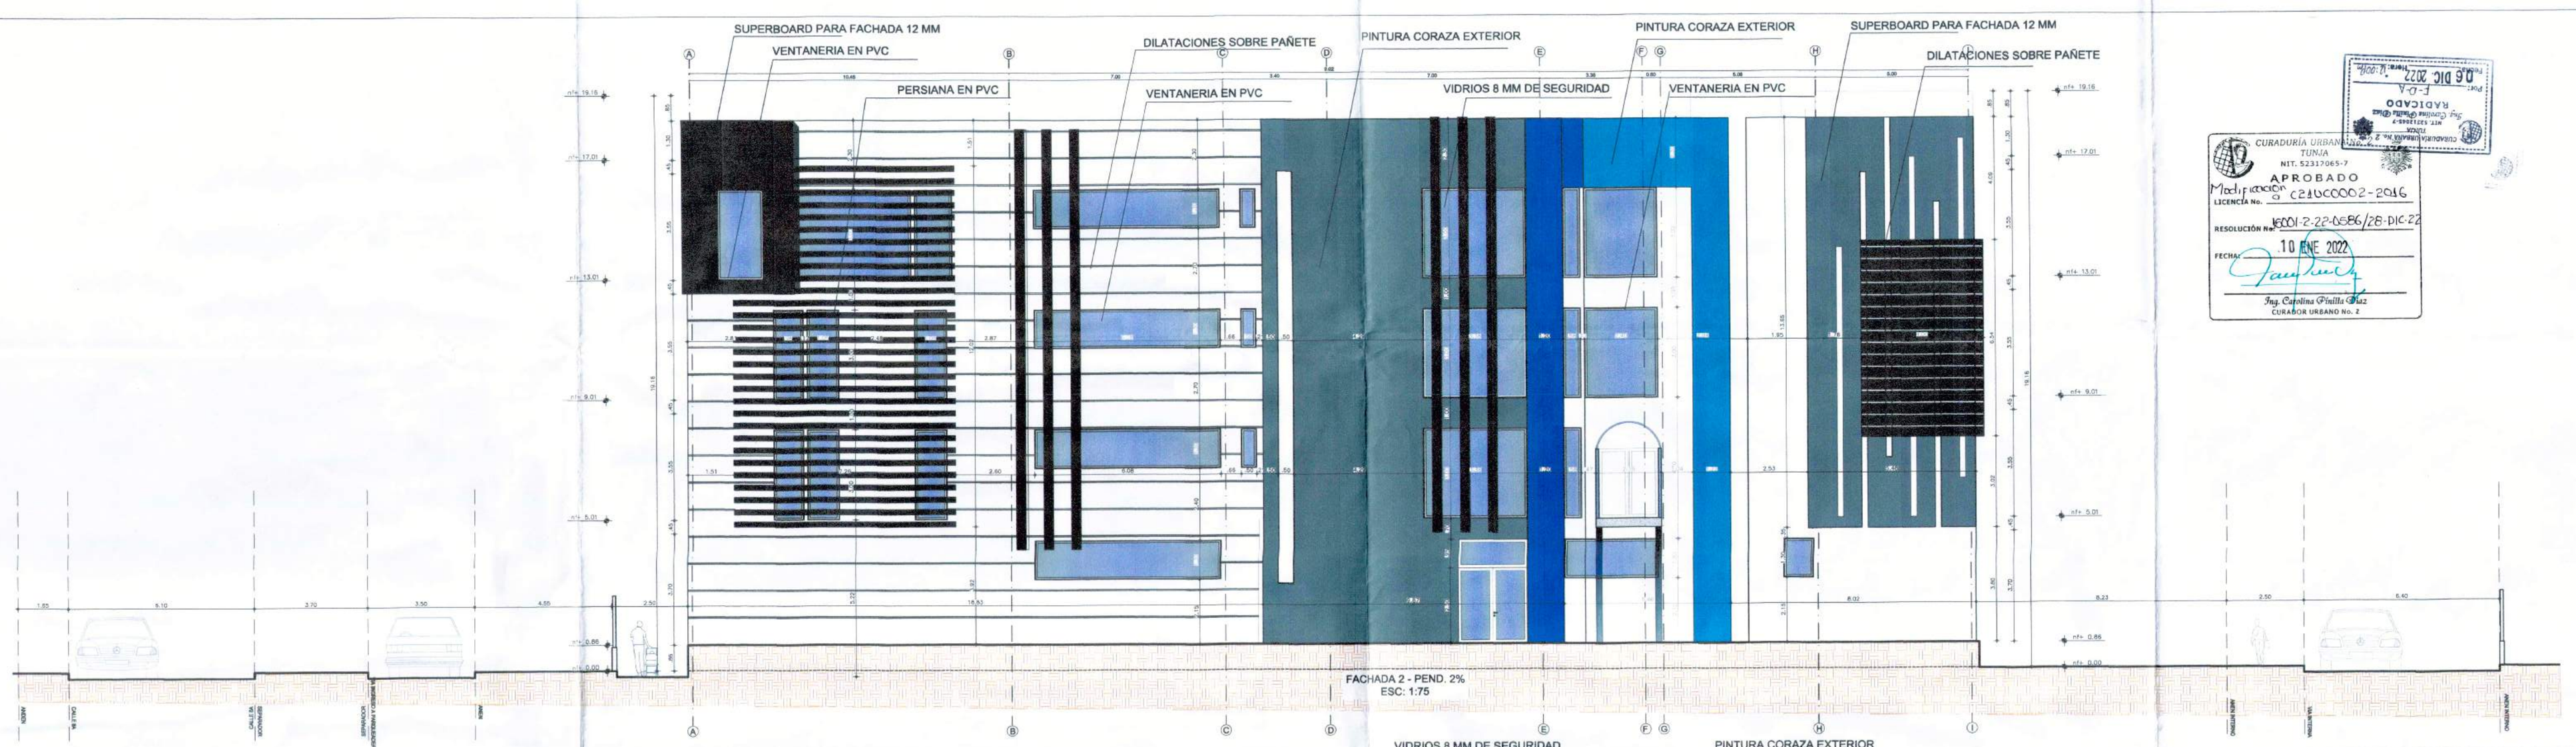

FACHADA 2 - PEND. 2%
ESC: 1:75

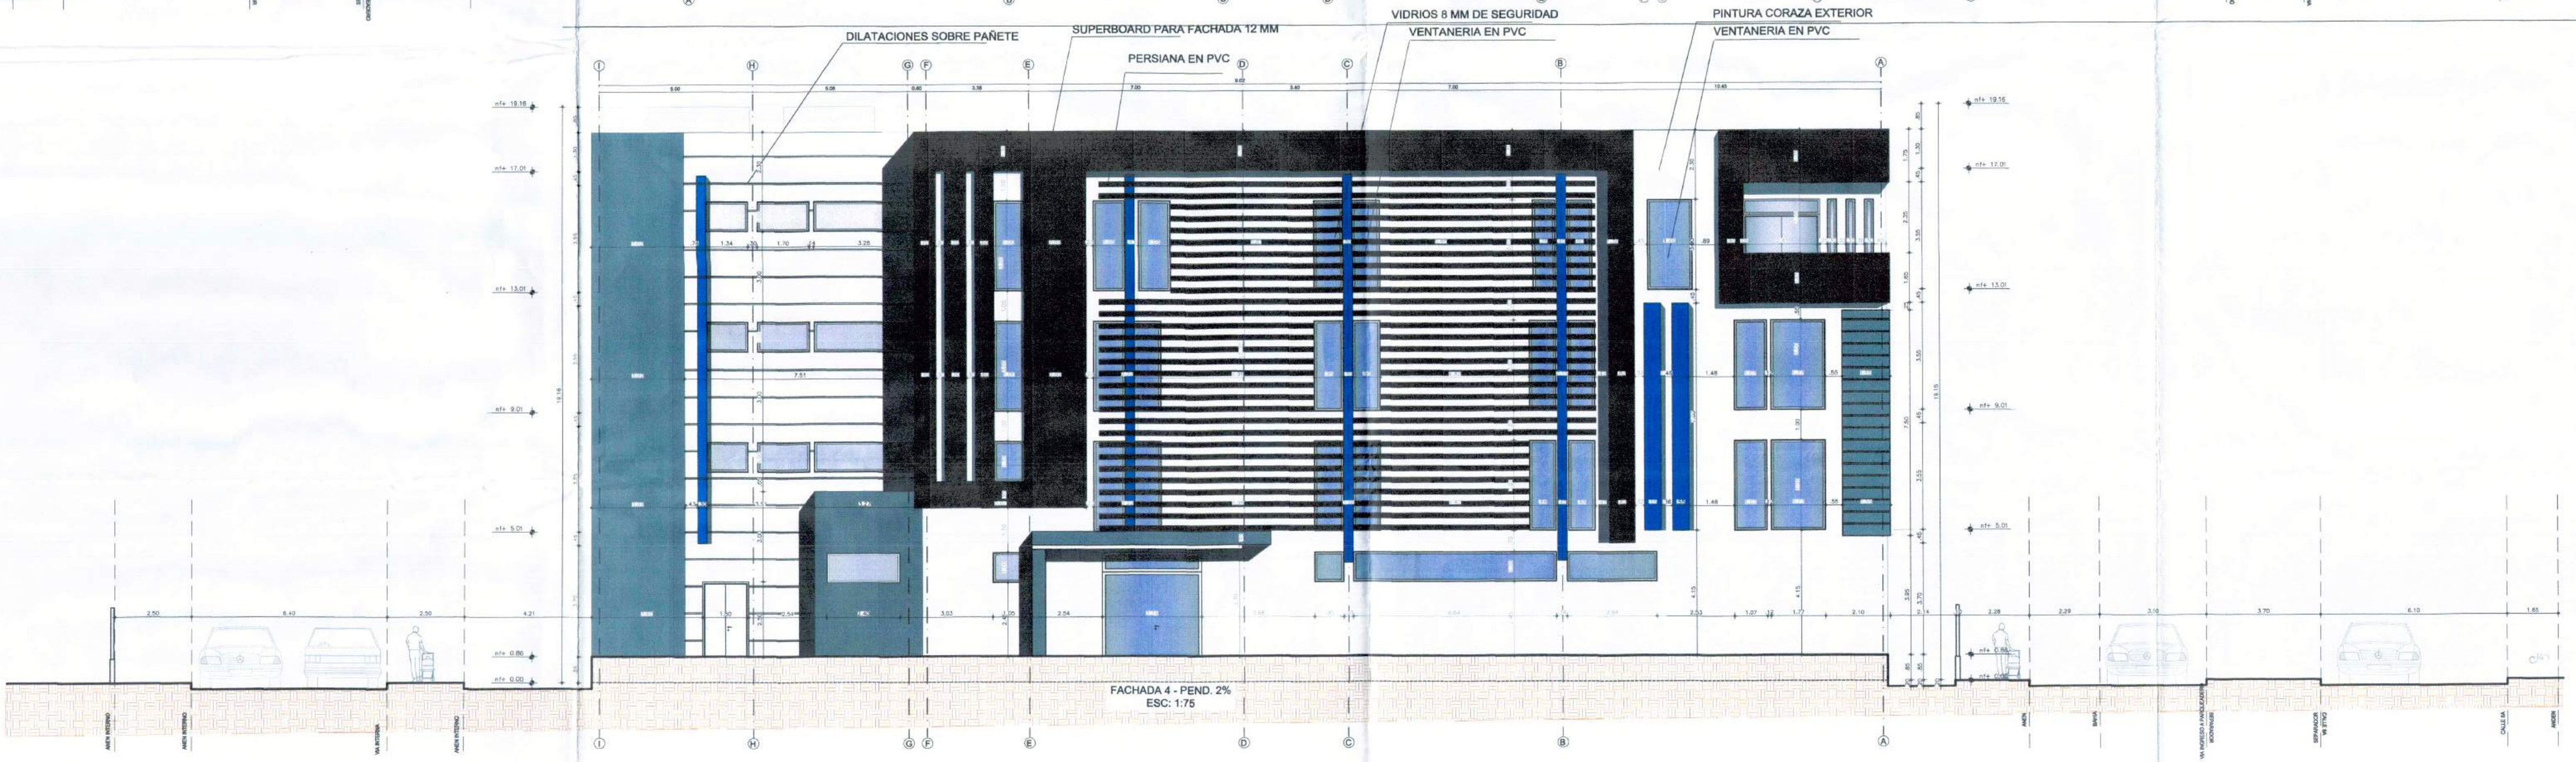

FACHADA 4 - PEND. 2%
ESC: 1:75

CURADURÍA URBANA
TUNJA
NIT. 52317065-7
APROBADO
Modificación
LICENCIA No. 0 C2-18-CC000 2-2016
RESOLUCIÓN No. 18CC01-2-22-0886 28-DIC-22
FECHA 10 ENE 2023
Ing. Carolina Pinilla Cruz
CURADOR URBANO No. 2

05 DIC 2022
RADICADO

A-010 | 10 | 14

Empresa Social del Estado
Santiago de Tunja

WILSON FERNANDO RODRIGUEZ HUERTAS
GERENTE E.S.E. SANTIAGO DE TUNJA

PROYECTO:
CONSTRUCCIÓN TORRE HOSPITALARIA Y DE APOYO EN LA ESE SANTIAGO DE TUNJA BOYACA

DIRECCIÓN:
CALLE 8 N. 2A-47 BARRIO SAN ANTONIO

PROPIETARIO:
EMPRESA SOCIAL DEL ESTADO SANTIAGO DE TUNJA

NIT: 820003850-2

Vo.Bo. PROPIETARIOS:

DISEÑO:
Arq. Gonzalo Eduardo Aguilar Delgadillo
C.C. 7.173.810 de Tunja
M.P. A15082003-7173810 CPNAA
geduardoaguilar3@hotmail.com

Vo. Bo. E.S.E.
Ing. /Arq/ Yamile Niño Castellanos
C.C. 1.049.637.812 de Tunja
M.P. 15202-385212

AVALÓ PROPIETARIO:
WILSON FERNANDO RODRIGUEZ HUERTAS
GERENTE E.S.E. SANTIAGO DE TUNJA


DISEÑADOR DE E.N.E:
CARLOS ARTURO ACERO TORRES
MP. 1583077196 BYC
INGENIERO CIVIL
GRADO DE DESEMPEÑO DE E.N.E: BUENO


CONTIENE
DISEÑO MEDICO ARQUITECTÓNICO
FACHADA 2
FACHADA 4

MODIFICACIONES FECHA

ARCHIVO
ESCALA 1:75
FECHA NOVIEMBRE 2022
FECHA Date

Revision: | Plano No.: A-010 | Plancha No.: 10 de 14

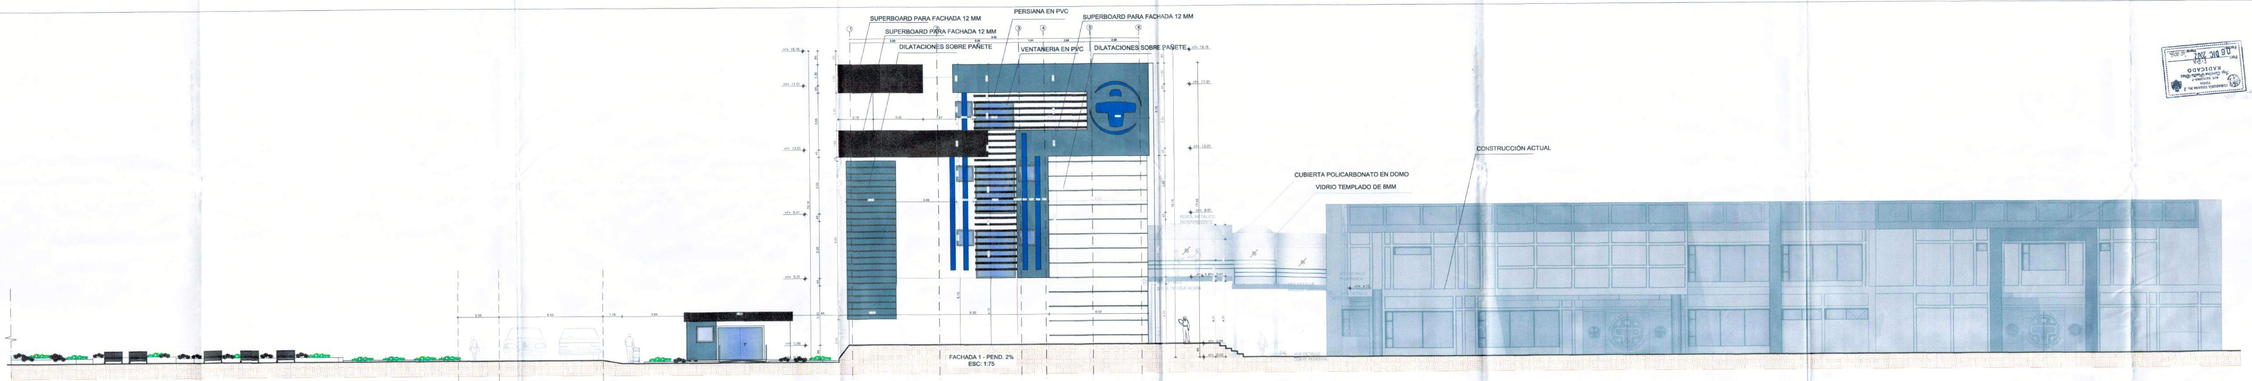

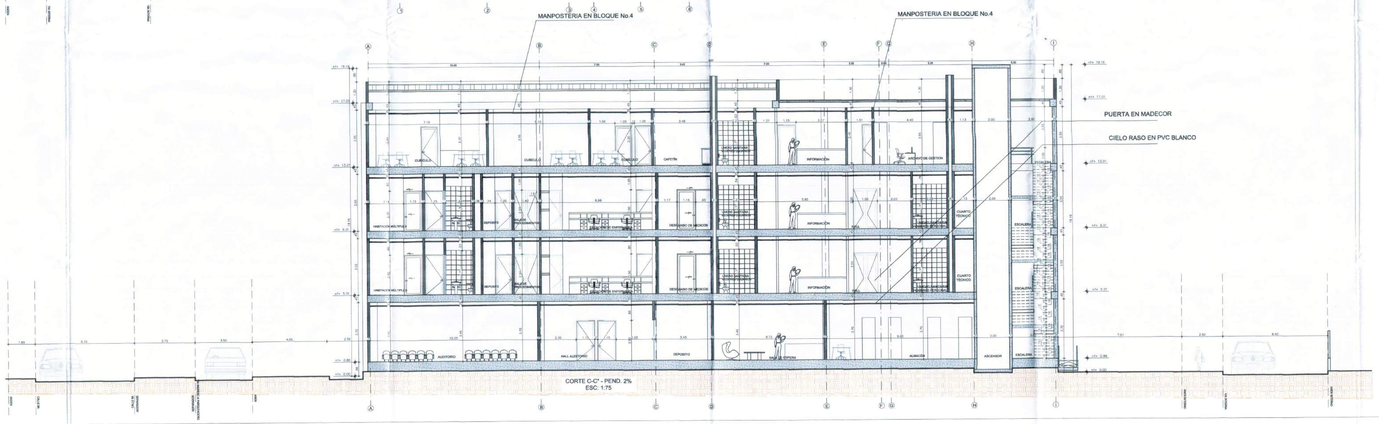

CURADURIA URBANA No. 2
TUNJA
NIT. 53033949-7
APROBADO
Modificación a Licencia No. 2021122-0586 de 2022
RESOLUCIÓN No. 2021122-0586 de 2022
FECHA 09 DIC 2022
Arq. Sandra Prieto Rojas
Curadora Urbana No. 2

Alcaldía Mayor de Tunja
Santiago de Tunja
SECRETARIA DE PLANEACIÓN Y OBRAS PÚBLICAS
RADICADO No. 2022-EE-030170
FECHA: 2022-08-01 09:57:00 AM
FOLIOS: 1
DESPACHO DE LA SECRETARIA DE PLANEACIÓN Y OBRAS PÚBLICAS
ASUNTO: RADICACIÓN DE PROYECTOS
DESTINO: E.S.E. SANTIAGO DE TUNJA

Alcaldía Mayor de Tunja
Santiago de Tunja
SECRETARIA DE PLANEACIÓN Y OBRAS PÚBLICAS
DESPACHO DE LA SECRETARIA DE PLANEACIÓN Y OBRAS PÚBLICAS
ASUNTO: RADICACIÓN DE PROYECTOS
DESTINO: E.S.E. SANTIAGO DE TUNJA

A-011
14
11

Alcaldía Mayor de Tunja
Santiago de Tunja
SECRETARIA DE PLANEACIÓN Y OBRAS PÚBLICAS
DESPACHO DE LA SECRETARIA DE PLANEACIÓN Y OBRAS PÚBLICAS

PROYECTO:
CONSTRUCCIÓN TORRE HOSPITALARIA Y DE APOYO EN LA ESE SANTIAGO DE TUNJA, BOYACA

DIRECCIÓN:
CALLE 8 N. 2A-47 BARRIO SAN ANTONIO

PROPIETARIO:
EMPRESA SOCIAL DEL ESTADO SANTIAGO DE TUNJA
NIT. 820003850-2

Vo. Bo. PROPIETARIO

ELABORÓ:
Arq. OSCAR FABIAN GOMEZ PALACIO
M.P. 215-215870 DE TUNJA
CONTRATISTA E.S.E. SANTIAGO DE TUNJA
gomezpalacio@hotmail.com

Vo. Bo. E.S.E.
Ing. ELKIN ALEXIS CAMARGO
C.C. 1.049.631.512 de Tunja
M.P. 15522-186672

AVAL O PROPIETARIO


SUPERVISOR DE E.S.E.
Ing. JUAN DAVID GOMEZ CUBILLOS
M.P. 15600-71-66155
CONTRATISTA E.S.E. SANTIAGO DE TUNJA
DISCO DE ARMARTO DE E.S.E. BARO


CONTIENE:
DISEÑO MEDICO ARQUITECTÓNICO
FACHADA 1
CORTE C-C'

MODIFICACIONES FECHA

ESCALA: 1:75
FECHA: NOVIEMBRE 2022
DIBUJO: [illegible]
REVISO: [illegible]
ARCHIVO: A-011
PLANO No. 11
No. 14


CURADURÍA URBANA No. 2
TUNJA
NIT. 52313048-7
APROBADO
Modificación a C 23 UC0002-2016
LICENCIA No.
RESOLUCIÓN No. 1600 I-2-22-0586 DE 28 DIC-22
FECHA 10 ENE 2022
Ing. Carolina Prieto Díaz
CURADOR URBANO No. 2

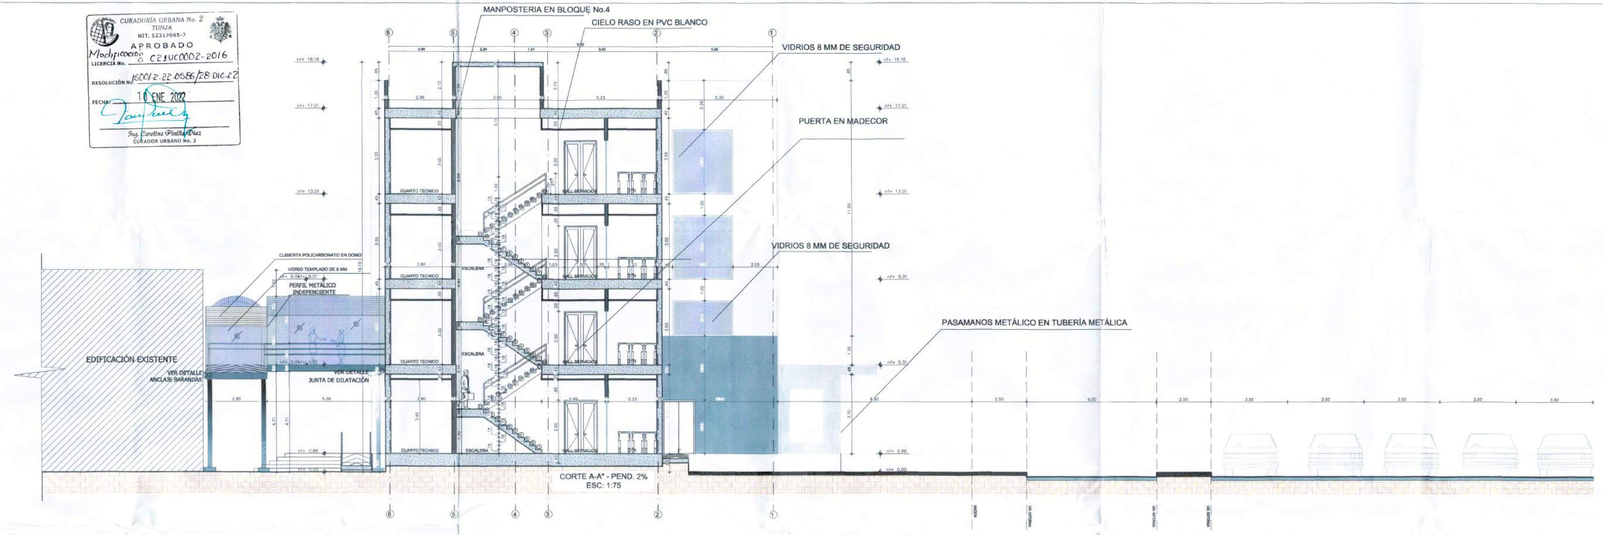


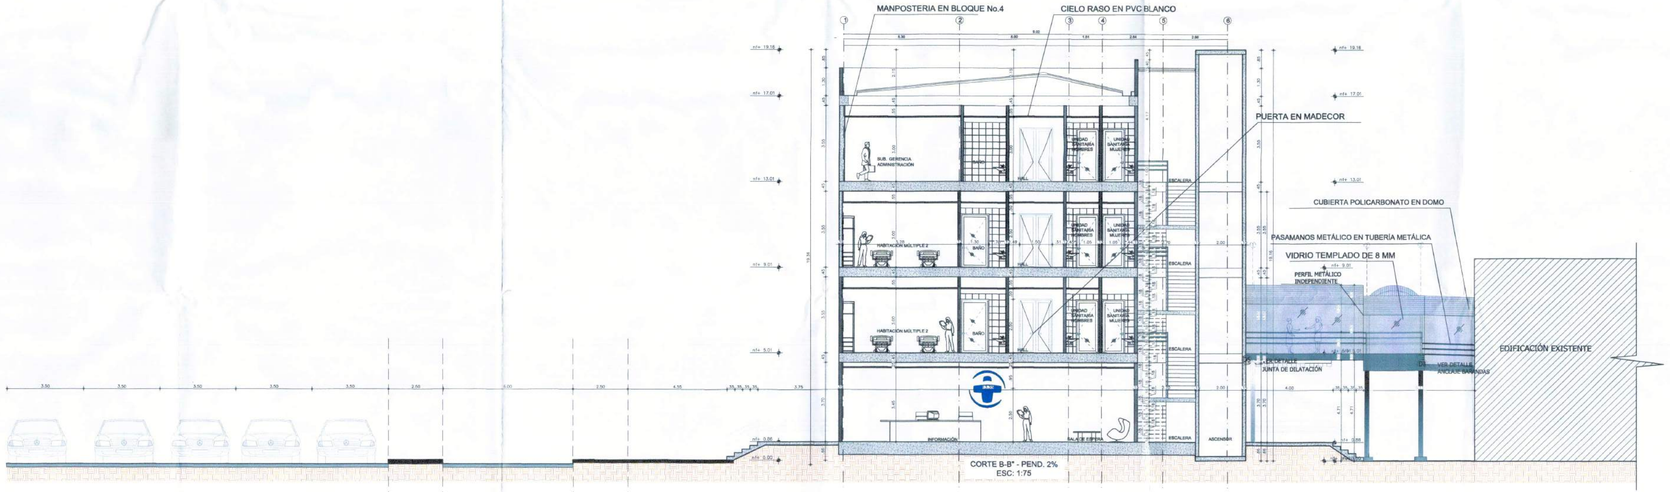


ZONA DE CESIÓN

CURADURÍA URBANA No. 2
TUNJA
NIT. 52313048-7
Ing. Carolina Prieto Díaz
RADICADO
Por:
Fecha: 06 DIC 2022

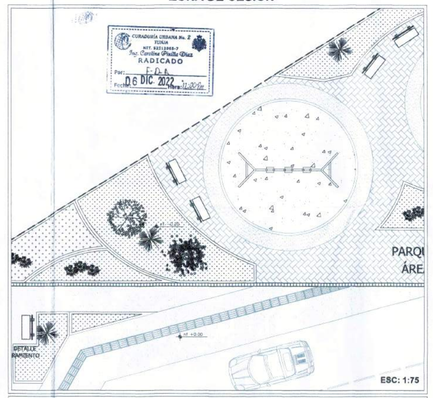

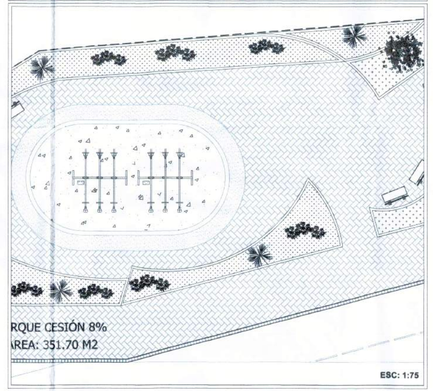

HABITACIÓN TIPO

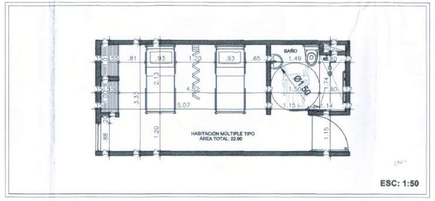

Empresa Social del Estado
Santiago de Tunja

WILSON FERNANDO RODRIGUEZ HUERTAS
GERENTE E.S.E. SANTIAGO DE TUNJA

PROYECTO:
CONSTRUCCIÓN TORRE HOSPITALARIA Y DE APOYO EN LA ESE SANTIAGO DE TUNJA BOYACÁ

DIRECCIÓN:
CALLE 8 N. 2A-47 BARRIO SAN ANTONIO

PROPIETARIO:
EMPRESA SOCIAL DEL ESTADO SANTIAGO DE TUNJA

NIT: 820003850-2

Vo. Bo. PROPIETARIO:

DISEÑO:
Arq. Gustavo Alejandro Suárez Delgado
C.C. 7.173.912 de Tunja
M.P. 15502-359212
gsuarezarquitecto@hotmail.com

Vo. Bo. E.S.E.
Ing. Axel Yamile Soto Castellanos
C.C. 1.049.637.612 de Tunja
M.P. 155202-355212

AVALÚO PROPIETARIO:
WILSON FERNANDO RODRIGUEZ HUERTAS
GERENTE E.S.E. SANTIAGO DE TUNJA

DISEÑADOR DE E.N.E
CARLOS ARTURO AZZERO TORRES
INGENIERO CIVIL
MEMBRETE 13145
CONSULTOR DISEÑADOR DE E.N.E. BUENO


CONTIENE
DISEÑO MEDICO ARQUITECTÓNICO
CORTE A-A*
CORTE B-B*
URBANISMO
HABITACIÓN TIPO


MODIFICACIONES FECHA


ESCALA: INDICADA
FECHA: NOVIEMBRE 2022
FECHA Cotiz.


Plano No.: A-012
Planos No.: 12 de 14


A-012 12 14

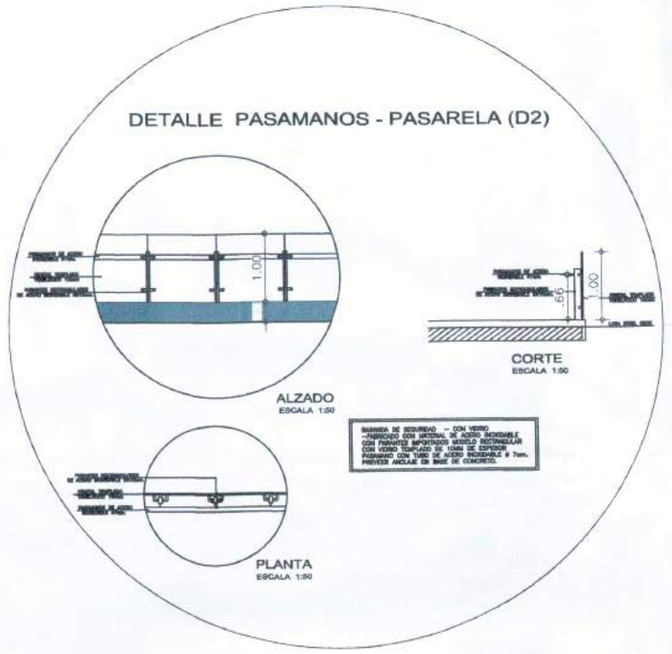


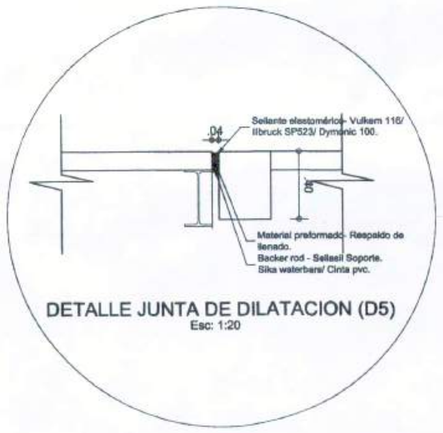

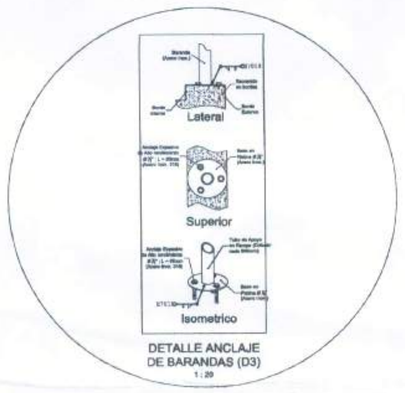


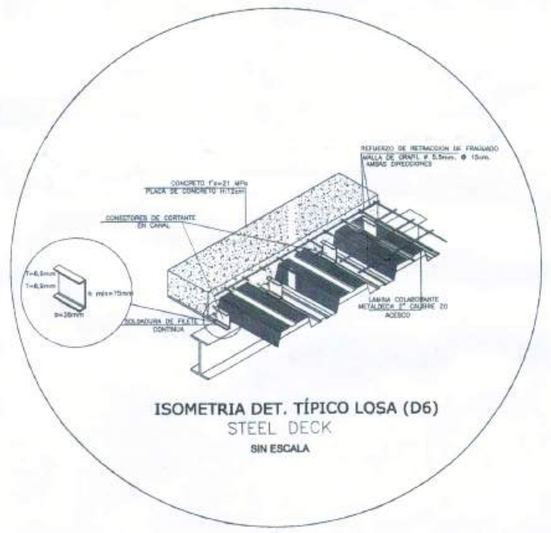

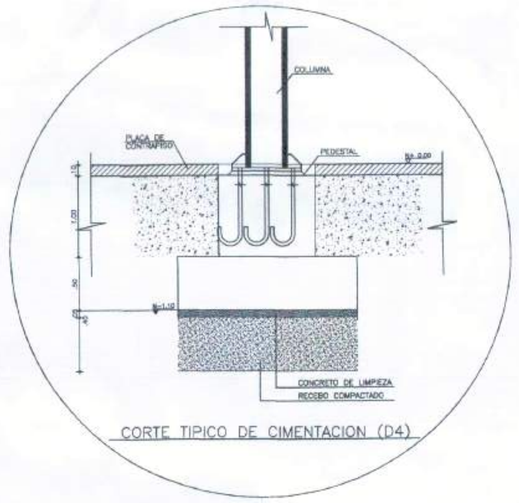

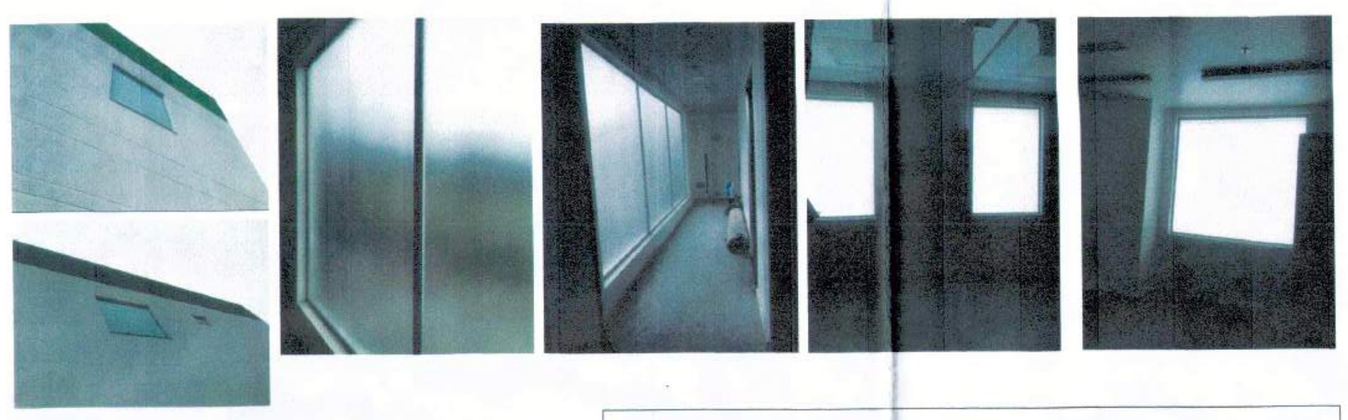

NOTA: EL EDIFICIO EXISTENTE DE LA E.S.E. SANTIAGO DE TUNJA Y LA NUEVA TORRE HOSPITALARIA SE CONECTAN POR SEGUNDO PISO MEDIANTE UNA PASARELA TIPO RAMPA, LA CUAL PROYECTA UNA ESTRUCTURA METÁLICA, CON CERRAMIENTO EN VIDRIO Y PASAMANOS EN ACERO. (VER PLANIMETRÍA DE DISEÑO) ASÍ MISMO CONTEMPLANDO EL NIVEL Y LA ALTURA DE ESTA CONEXIÓN SE EVIDENCIA QUE NO AFECTA LA ILUMINACIÓN DE LOS ESPACIOS EXISTENTES EN EL EDIFICIO ACTUAL, AL SER EL VIDRIO DE LA PASARELA UN MATERIAL TRASLUCIDO, IGUALMENTE LAS VENTANAS DE LOS AMBIENTES EXISTENTES EN EL BLOQUE ACTUAL POSEEN PAPEL FOSTER, PARA UNA MAYOR PRIVACIDAD, COMO SE MUESTRA EN LAS FOTOS ANEXADAS EN ESTE PLANO.

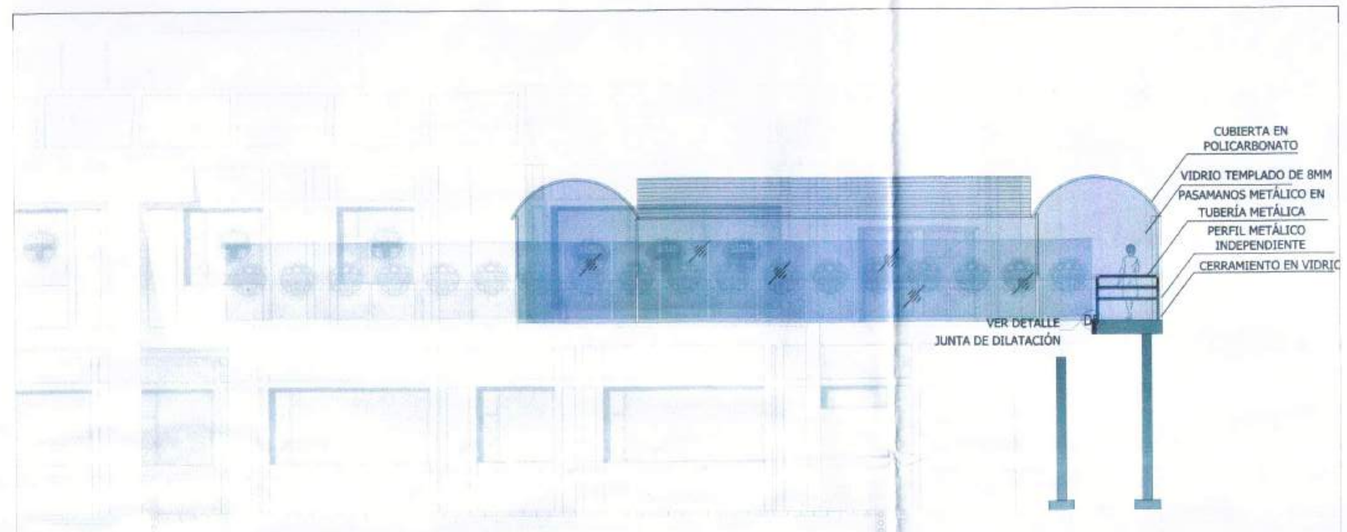

CURADURÍA URBANA No. 2
TUNJA
NIT. 52312065-7
APROBADO
Modificación a C2UC0002-2016
LICENCIA No.
RESOLUCIÓN No. 15001-2-22-0586/28-DIC22
FECHA: 10 ENE 2022
Ing. Carolina Plantilla Díaz
CURADOR URBANO No2

CURADURÍA URBANA No. 2
TUNJA
NIT. 52312065-7
Ing. Carolina Plantilla Díaz
RADICADO
Por: F-O-A
Fecha: 06 DIC 2022 Hora: 12:00m

Revisión	Plano No.	Plancha No.
	A-013	13 De 14

Empresa Social del Estado
Santiago de Tunja

WILSON FERNANDO RODRIGUEZ HUERTAS
GERENTE E.S.E. SANTIAGO DE TUNJA

PROYECTO:
CONSTRUCCIÓN TORRE HOSPITALARIA Y DE APOYO EN LA ESE SANTIAGO DE TUNJA BOYACA

DIRECCIÓN:
CALLE 8 N. 2A-47 BARRIO SAN ANTONIO

PROPIETARIO:
EMPRESA SOCIAL DEL ESTADO SANTIAGO DE TUNJA

NIT: 820003850-2

Vo. Bo. PROPIETARIOS:

DISEÑO:

Arq. Gonzalo Eduardo Aguilar Delgadillo
C.C. 7.173.810 de Tunja
M.P. A15526005-7173810 CPNAA.
geduardoaguilar3@hotmail.com

Vo. Bo. E.S.E.

Ing. Anyi Yamile Niño Castellanos
C.C. 1.049.637.612 de Tunja
M.P. 15202-383212

AVALÓ PROPIETARIO:

WILSON FERNANDO RODRIGUEZ HUERTAS
GERENTE E.S.E. SANTIAGO DE TUNJA

DISEÑADOR DE E.N.E:

CARLOS ARTURO ACERO TORRES
MP. 1520217146 BYC
INGENIERO CIVIL
GRADO DE DESEMPEÑO DE E.N.E: BUENO

CONTIENE

DISEÑO MEDICO ARQUITECTÓNICO

- FACHADA 3
- DETALLES - PASARELA
- FACHADA EXISTENTE - CONEXIÓN PASARELA COSTADO OCCIDENTAL

MODIFICACIONES FECHA

ARCHIVO


ESCALA: INDICADA

FECHA: NOVIEMBRE 2022


FECHA Copia

Revisión	Plano No.	Plancha No.
	A-013	13 De 14


PORTERÍA

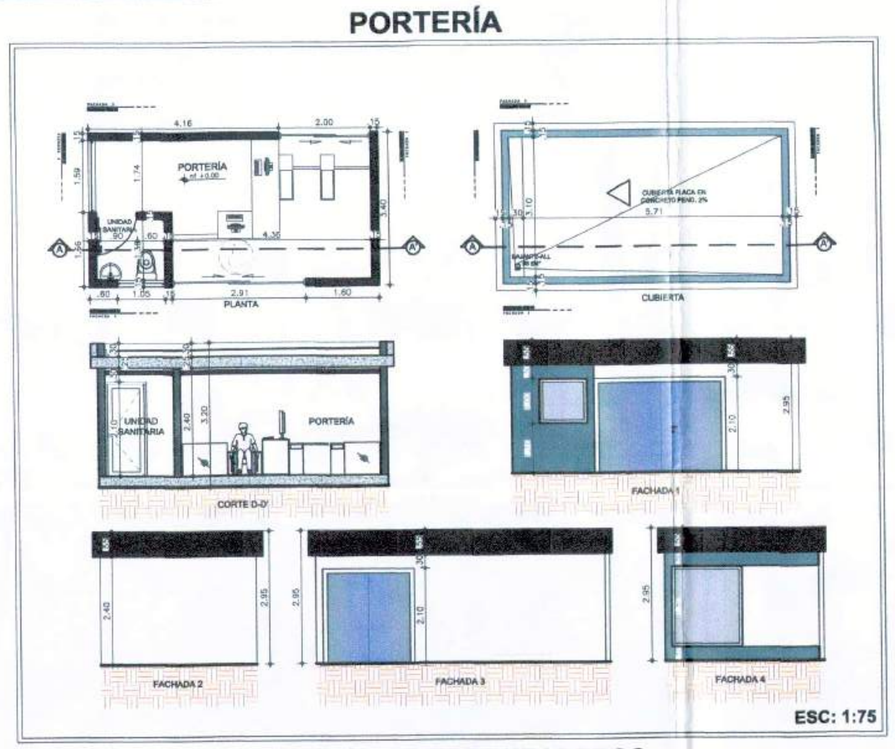


REMATE PARQUEADEROS

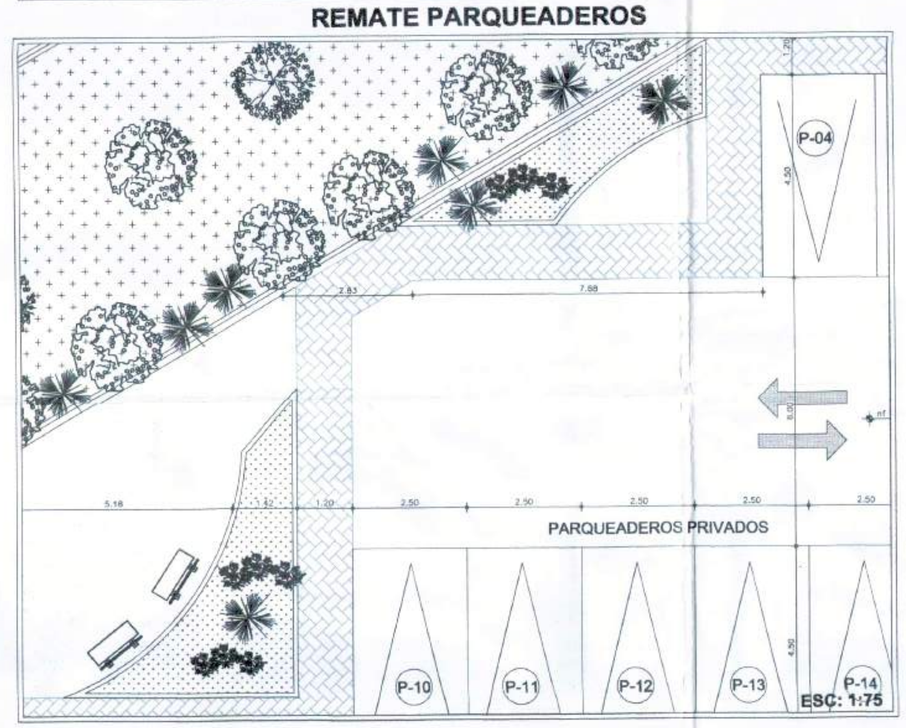


CERRAMIENTO

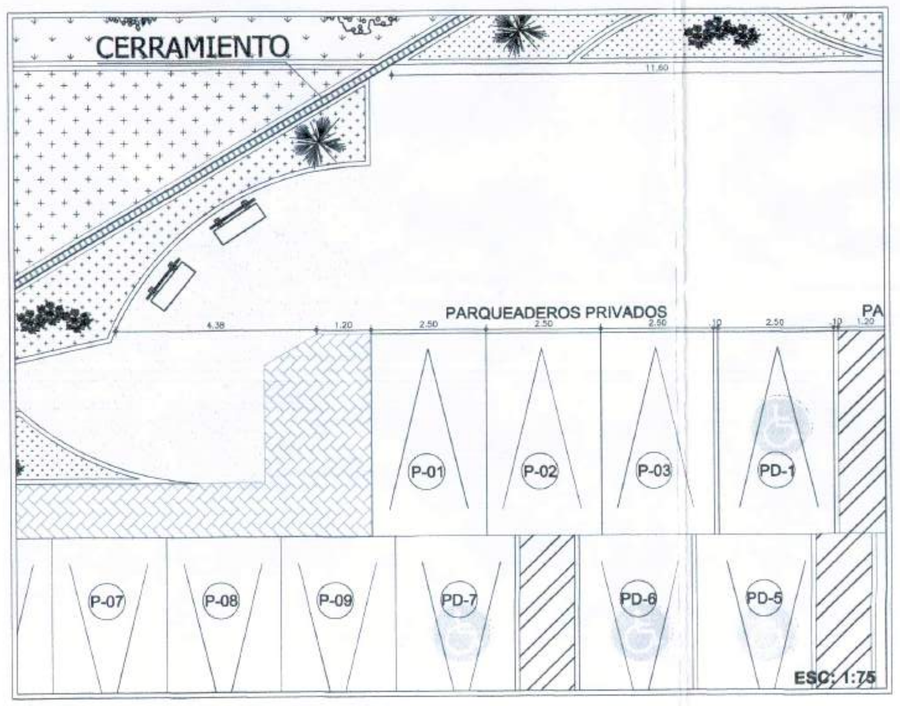


CUARTOS DE ALMACENAMIENTO DE AGUA

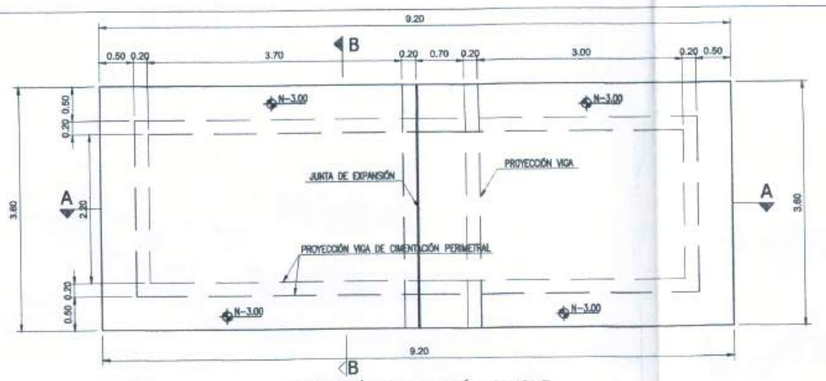


GEOMETRÍA CIMENTACIÓN TANQUE
ESCALA 1:50

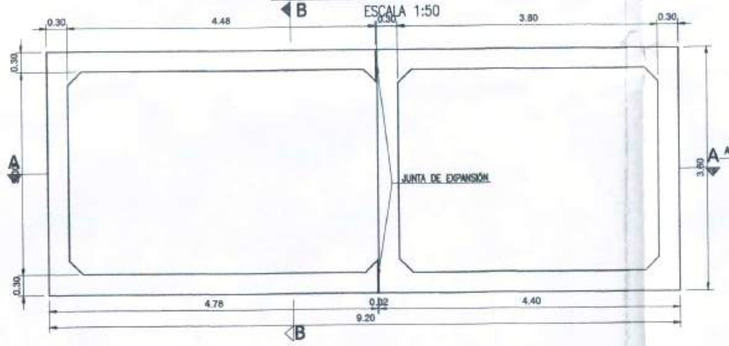


GEOMETRIA CORTE C–C TANQUE
ESCALA 1:50

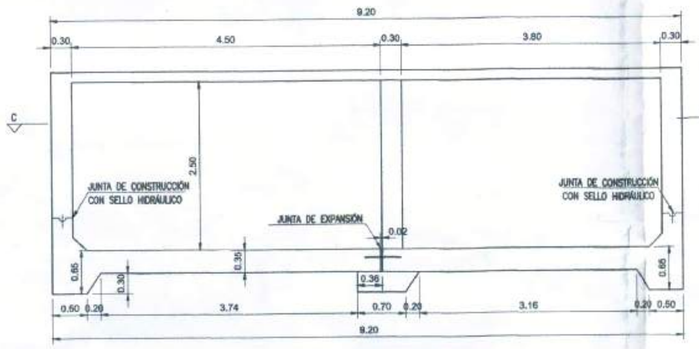


GEOMETRIA CORTE A–A
ESCALA 1:50

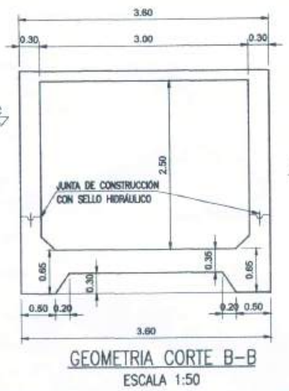


GEOMETRIA CORTE B–B
ESCALA 1:50

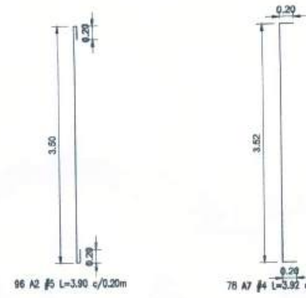


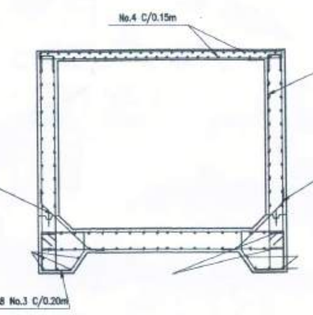


REFUERZO MUROS CORTE B–B
ESCALA 1:50

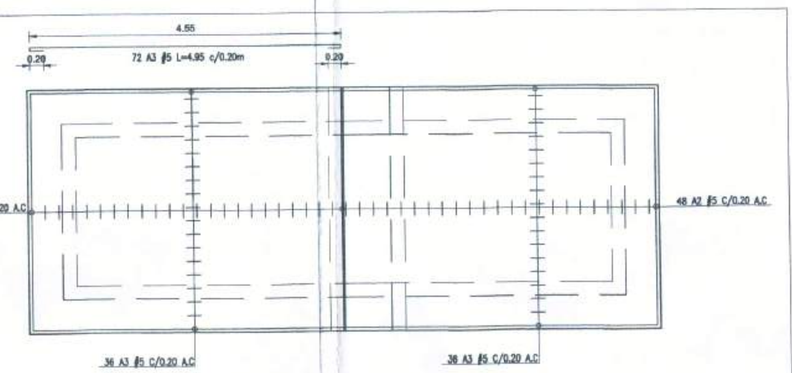

REFUERZO CIMENTACIÓN TANQUE
ESCALA 1:50

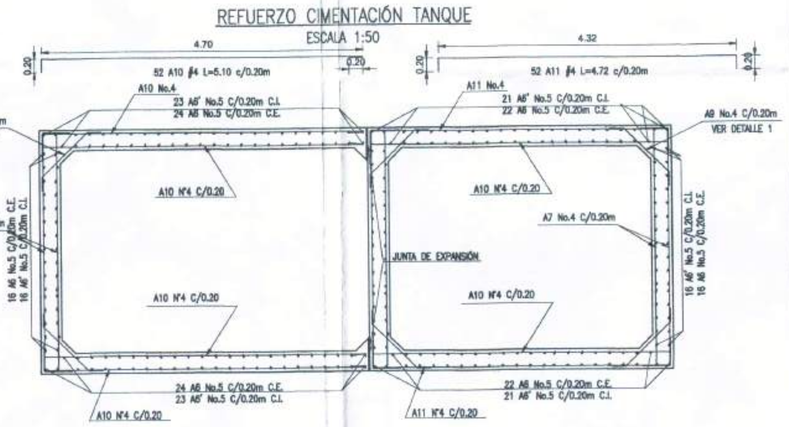


REFUERZO DE MUROS
ESCALA 1:50

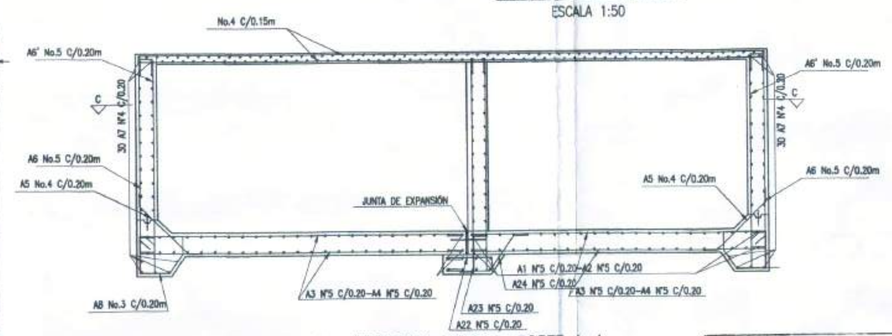



REFUERZO MUROS CORTE A–A


CURADURÍA URBANA No. 2
TUNJA
NIT. 52317065-7
APROBADO
Modificación a C2UC0002-2016
LICENCIA No.
RESOLUCIÓN No. 5001-2-22-0586 28-DIC-22
FECHA: 10 ENE 2022
Ing. Carolina Pinilla Díaz
CURADOR URBANO No. 2


CUARTO DE BOMBAS

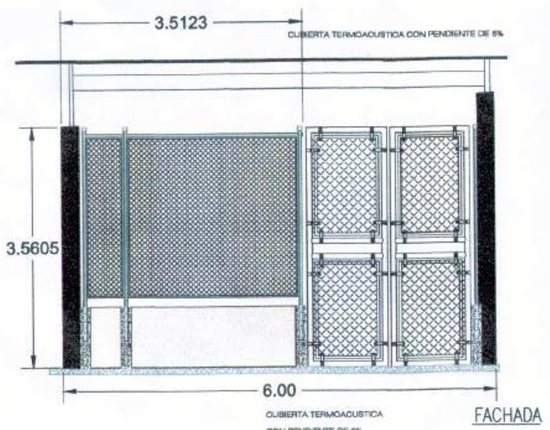

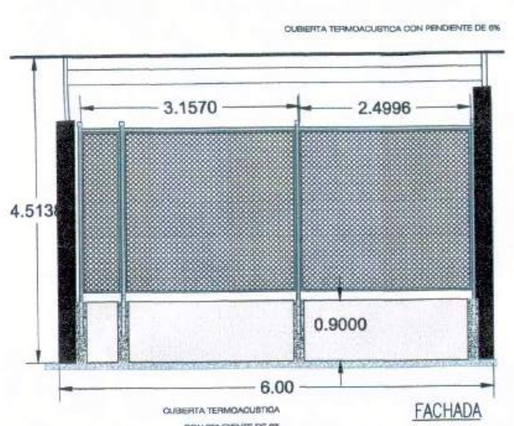

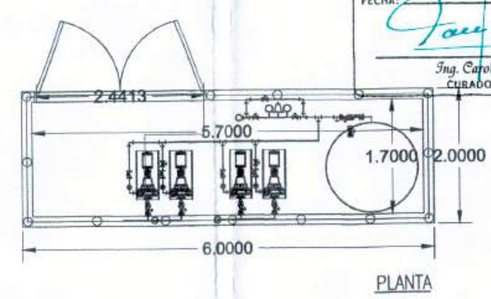

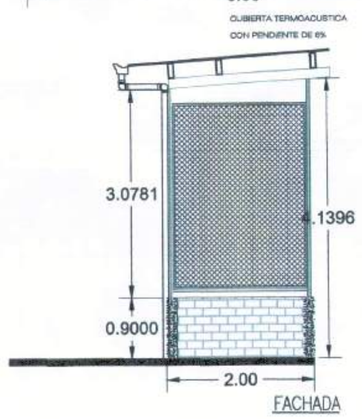

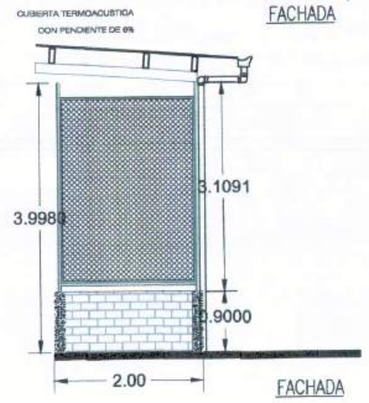



CURADURÍA URBANA No. 2
TUNJA
NIT. 52317065-7
Ing. Carolina Pinilla Díaz
RADICADO
Por:
Fecha: 06 DIC. 2022 Hora: 12:00 m

ESC: 1:50

Revisión	Plano No. A-014	Plancha No. 14 de 14

Empresa Social del Estado
Santiago de Tunja

WILSON FERNANDO RODRIGUEZ HUERTAS
GERENTE E.S.E. SANTIAGO DE TUNJA

PROYECTO:
CONSTRUCCIÓN TORRE HOSPITALARIA Y DE APOYO EN LA ESE SANTIAGO DE TUNJA BOYACA

DIRECCIÓN:
CALLE 8 N. 2A-47 BARRIO SAN ANTONIO

PROPIETARIO:
EMPRESA SOCIAL DEL ESTADO SANTIAGO DE TUNJA
NIT: 820003850-2

Vo. Bo. PROPIETARIOS:

DISEÑO:
Arq. Gonzalo Eduardo Aguilar Delgadillo
C.C. 7.173.810 de Tunja
M.P. A15862003-7173810 CPNAA
geduardoaguilar3@hotmail.com

Vo. Bo. E.S.E.
Ing. Anyi Yamile Niño Castellanos
C.C. 1.049.637.612 de Tunja
M.P. 152202-383212

AVALÓ PROPIETARIO:
WILSON FERNANDO RODRIGUEZ HUERTAS
GERENTE E.S.E. SANTIAGO DE TUNJA

DISEÑADOR DE E.N.E:
CARLOS ARTURO ACERO TORRES
MP: 152021771W8 BYC
INGENIERO CIVIL
GRADO DE DESEMPEÑO DE E.N.E: BUENO

CONTIENE:
DISEÑO MEDICO ARQUITECTÓNICO
CUARTOS DE ALMACENAMIENTO DE AGUA
CUARTO DE BOMBAS
URBANISMO

MODIFICACIONES FECHA

ARCHIVO	
ESCALA	INDICADA
FECHA	NOVIEMBRE 2022
FECHA Copia	

Revisión	Plano No.	Plancha No.
	A-014	14 de 14